

**KORIDOR  
UTILITI**  
DARUL RIDZUAN




**maxis**



**CADANGAN MENJALANKAN KERJA-KERJA PENANAMAN  
SESALUR, LURANG DAN PEMASANGAN KABEL FIBER OPTIK  
MAXIS BROADBAND SECARA KAEDAH PEMASANGAN  
TIANG (POLE) SEPANJANG 1690 METER BAGI TETUAN MAXIS  
BROADBAND SDN BHD DI MUKIM RUNGKUP, BAGAN DATUK,  
SELEKOH, PERAK**

**PELAN IZIN LALU**

**NO FAIL RUJUKAN  
KUDR/MXS/A/05/25/0540**

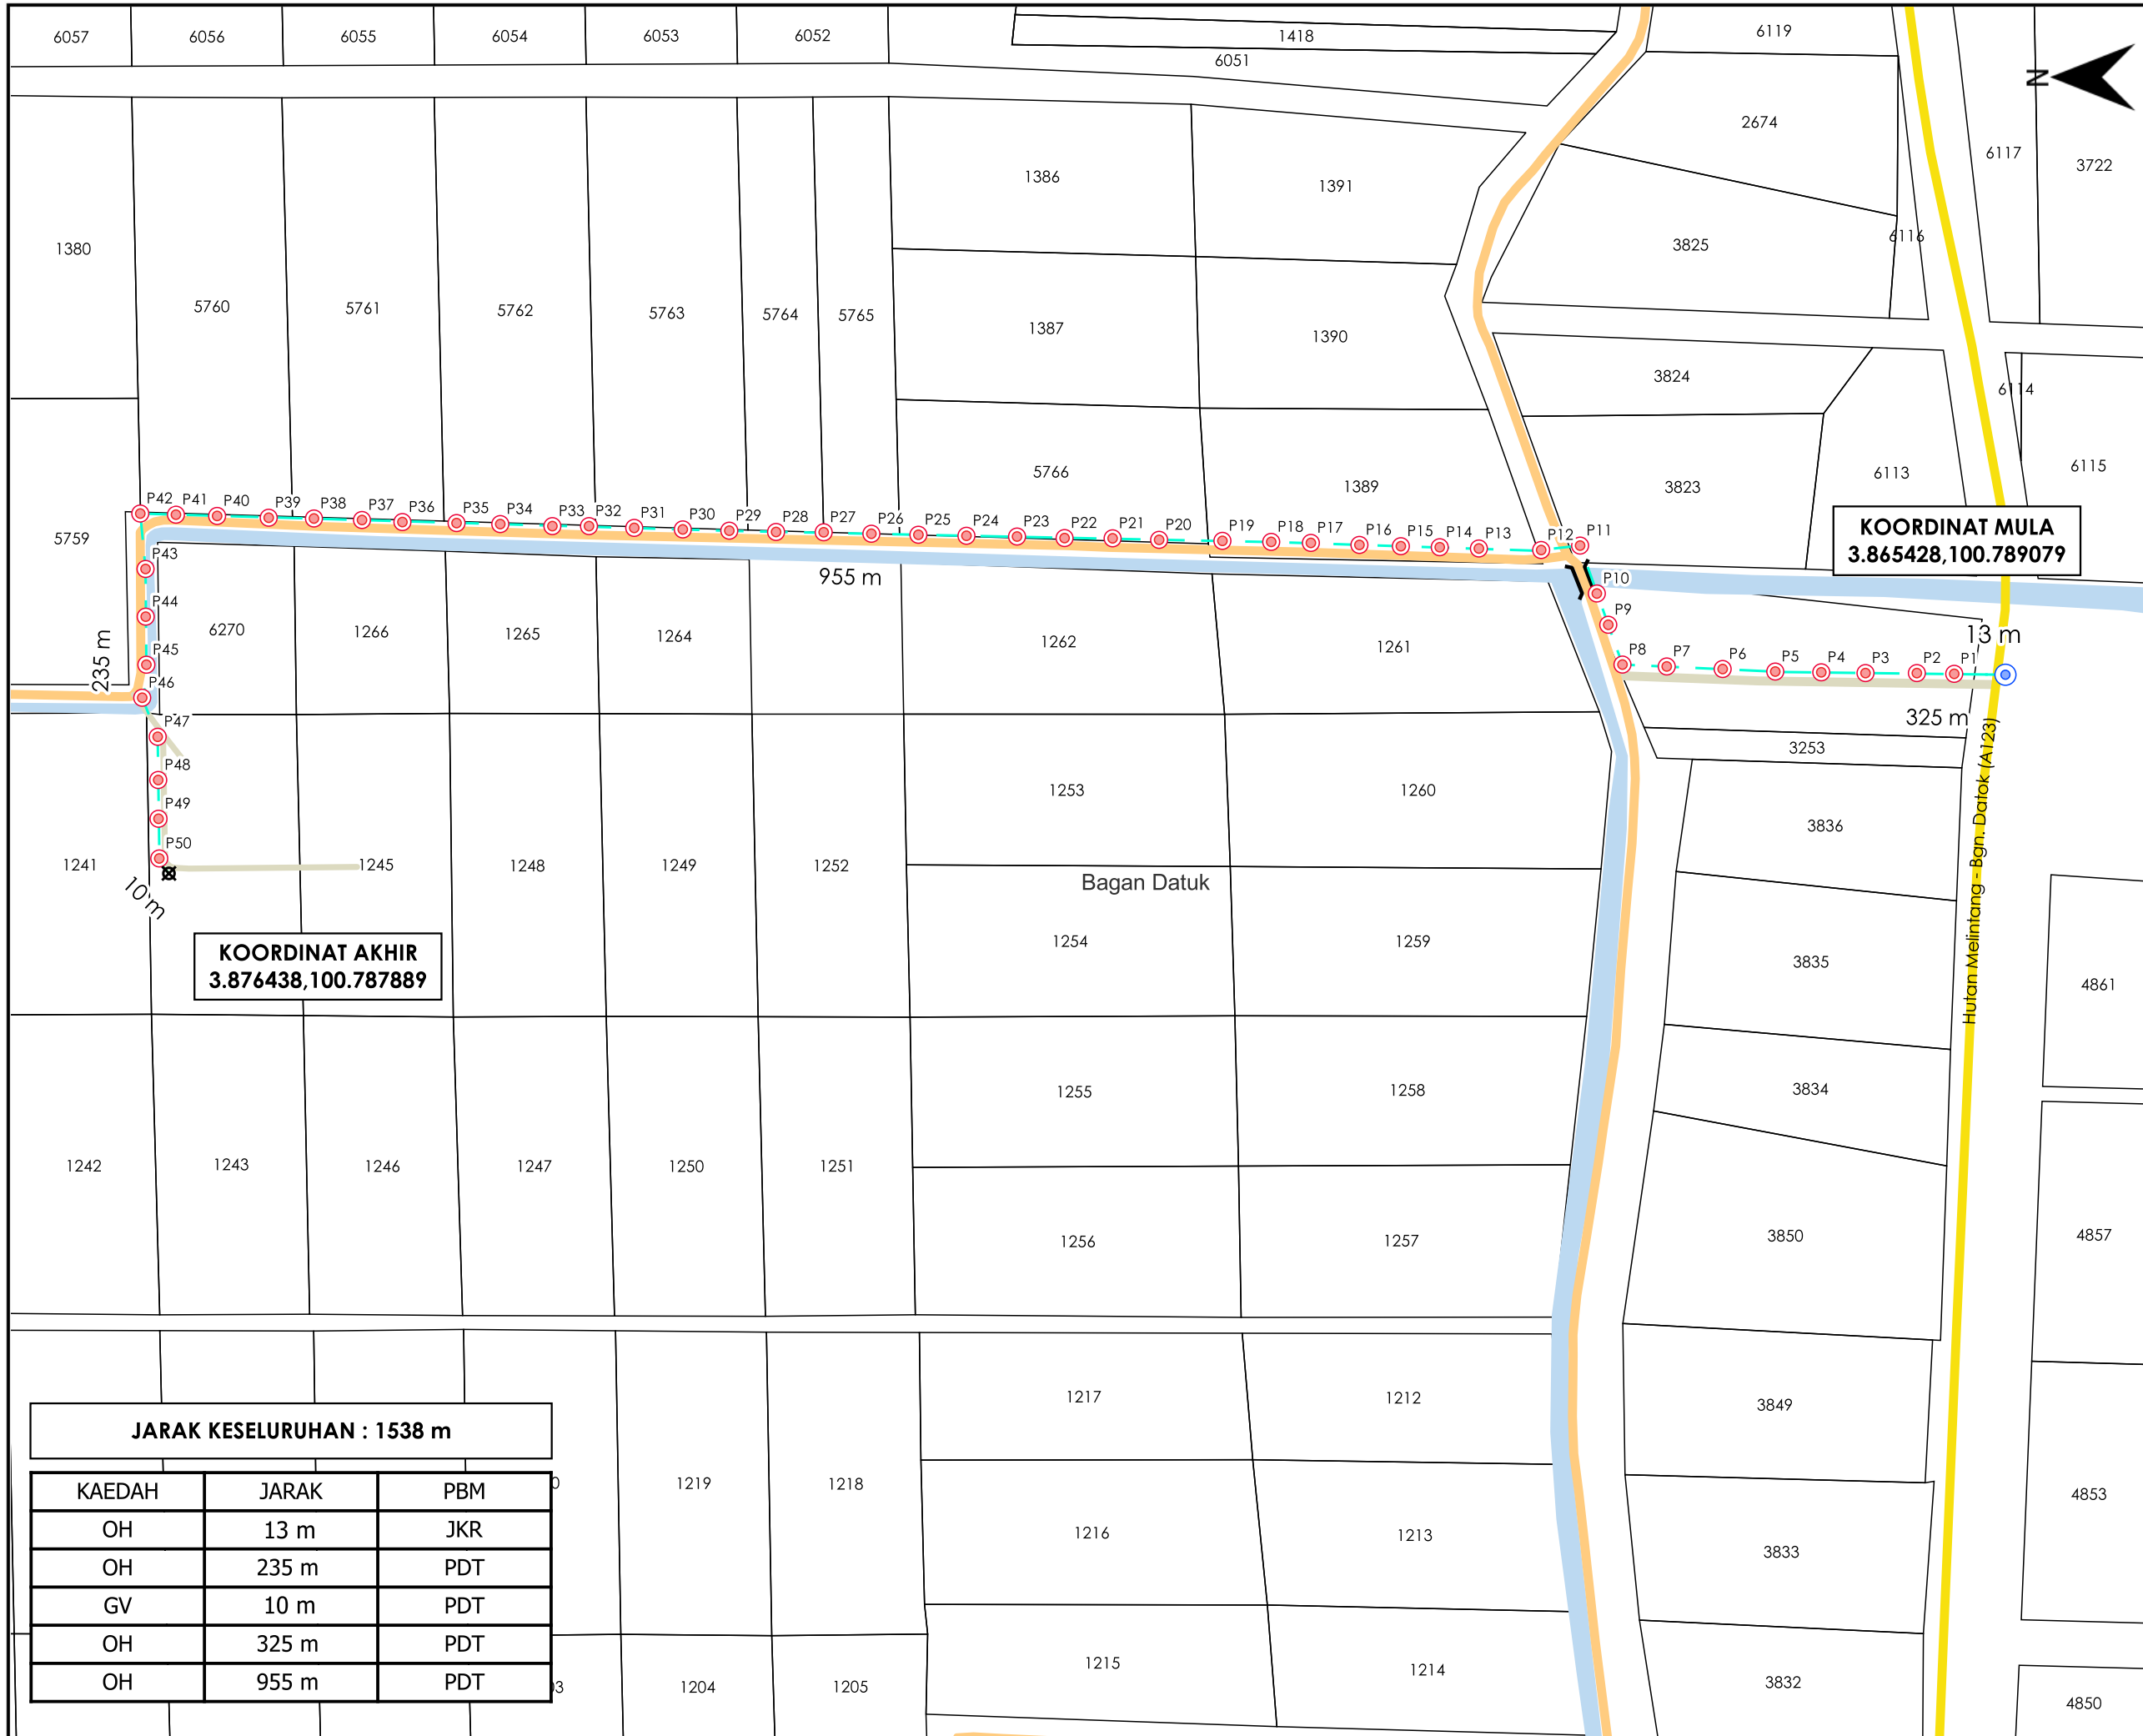

**KOORDINAT MULA**  
 3.865428, 100.789079

**KOORDINAT AKHIR**  
 3.876438, 100.787889

**TAJUK PERMOHONAN**  
 CADANGAN MENJALANKAN KERJA-KERJA PENANAMAN SESALUR, LURANG DAN PEMASANGAN KABEL FIBER OPTIK MAXIS BROADBAND SECARA KAEDAH PEMASANGAN TIANG (POLE) SEPANJANG 1690 METER BAGI TETUAN MAXIS BROADBAND SDN BHD DI MUKIM RUNGKUP, BAGAN DATUK, SELEKOH, PERAK

- PETUNJUK**
- JALAN JKR
  - JALAN PERSENDIRIAN
  - JALAN PEJABAT DAERAH
  - KABEL FIBRE OPTIK
  - TIANG CADANGAN
  - TIANG SEDIA ADA

**PIHAK BERKUASA MELULUS**

**JABATAN KERJA RAYA BAGAN DATUK**

**PEJABAT DAERAH DAN TANAH BAGAN DATUK**

**PENYEDIA UTILITI**

**JENIS PELAN** PELAN IZIN LALU  
**PELUKIS PELAN** NURUL ASHIKEEN  
**TARIKH DIKELUARKAN** 2025-05-27  
**MUKA SURAT** 1/1  
**NO FAIL RUJUKAN** PINDAAN  
 KUDR/MXS/A/05/25/0540 **00**

<b>JARAK KESELURUHAN : 1538 m</b>		
KAEDAH	JARAK	PBM
OH	13 m	JKR
OH	235 m	PDT
GV	10 m	PDT
OH	325 m	PDT
OH	955 m	PDT

\*PENGUKURAN BERDASARKAN JARAK SATELIT