

**KORIDOR
UTILITI**
DARUL RIDZUAN



**PROJEK PENYEDIAAN POINT OF PRESENCE (POP) FASA 2 HAB
INFRASTRUKTUR GENTIAN OPTIK BERHAMPIRAN DENGAN
SEKOLAH, PREMIS KERAJAAN DAN KOMUNITI SEKITARNYA
OLEH KEMENTERIAN KOMUNIKASI (ZON UTARA " PERAK &
KEDAH) SERAHAN DOKUMEN LENGKAP BAGI PERMOHONAN
KELULUSAN IZIN LALU ABDB008 - SEKOLAH JENIS KEBANGSAAN
(TAMIL) LADANG TELUK BHARU**

**PELAN IZIN LALU
(PINDAAN 01)**

**NO FAIL RUJUKAN
KUDR/KACP/A/05/25/0447**




TAJUK PERMOHONAN
 PROJEK PENYEDIAAN POINT OF PRESENCE (POP) FASA 2 HAB INFRASTRUKTUR GENTIAN OPTIK BERHAMPIRAN DENGAN SEKOLAH, PREMIS KERAJAAN DAN KOMUNITI SEKITARNYA OLEH KEMENTERIAN KOMUNIKASI (ZON UTARA & PERAK & KEDAH) SERAHAN DOKUMEN LENGKAP BAGI PERMOHONAN KELULUSAN IZIN LALU ABDB008 - SEKOLAH JENIS KEBANGSAAN (TAMIL) LADANG TELUK BHARU

- PETUNJUK**
- JALAN JKR
 - JALAN PBT
 - JALAN PERSENDIRIAN
 - JALAN PEJABAT DAERAH
 - OVERHEAD
 - TIANG CADANGAN

- PIHAK BERKUASA MELULUS**
- JABATAN KERJA RAYA BAGAN DATUK**
 - MAJLIS PERBANDARAN TELUK INTAN**
 - PEJABAT DAERAH DAN TANAH BAGAN DATUK**



JENIS PELAN	PELAN IZIN LALU
PELUKIS PELAN	ADIB FARHAN
TARIKH DIKELUARKAN	2025-08-26
MUKA SURAT	1/1
NO FAIL RUJUKAN	PINDAAN
KUDR/KACP/A/05/25/0447	01

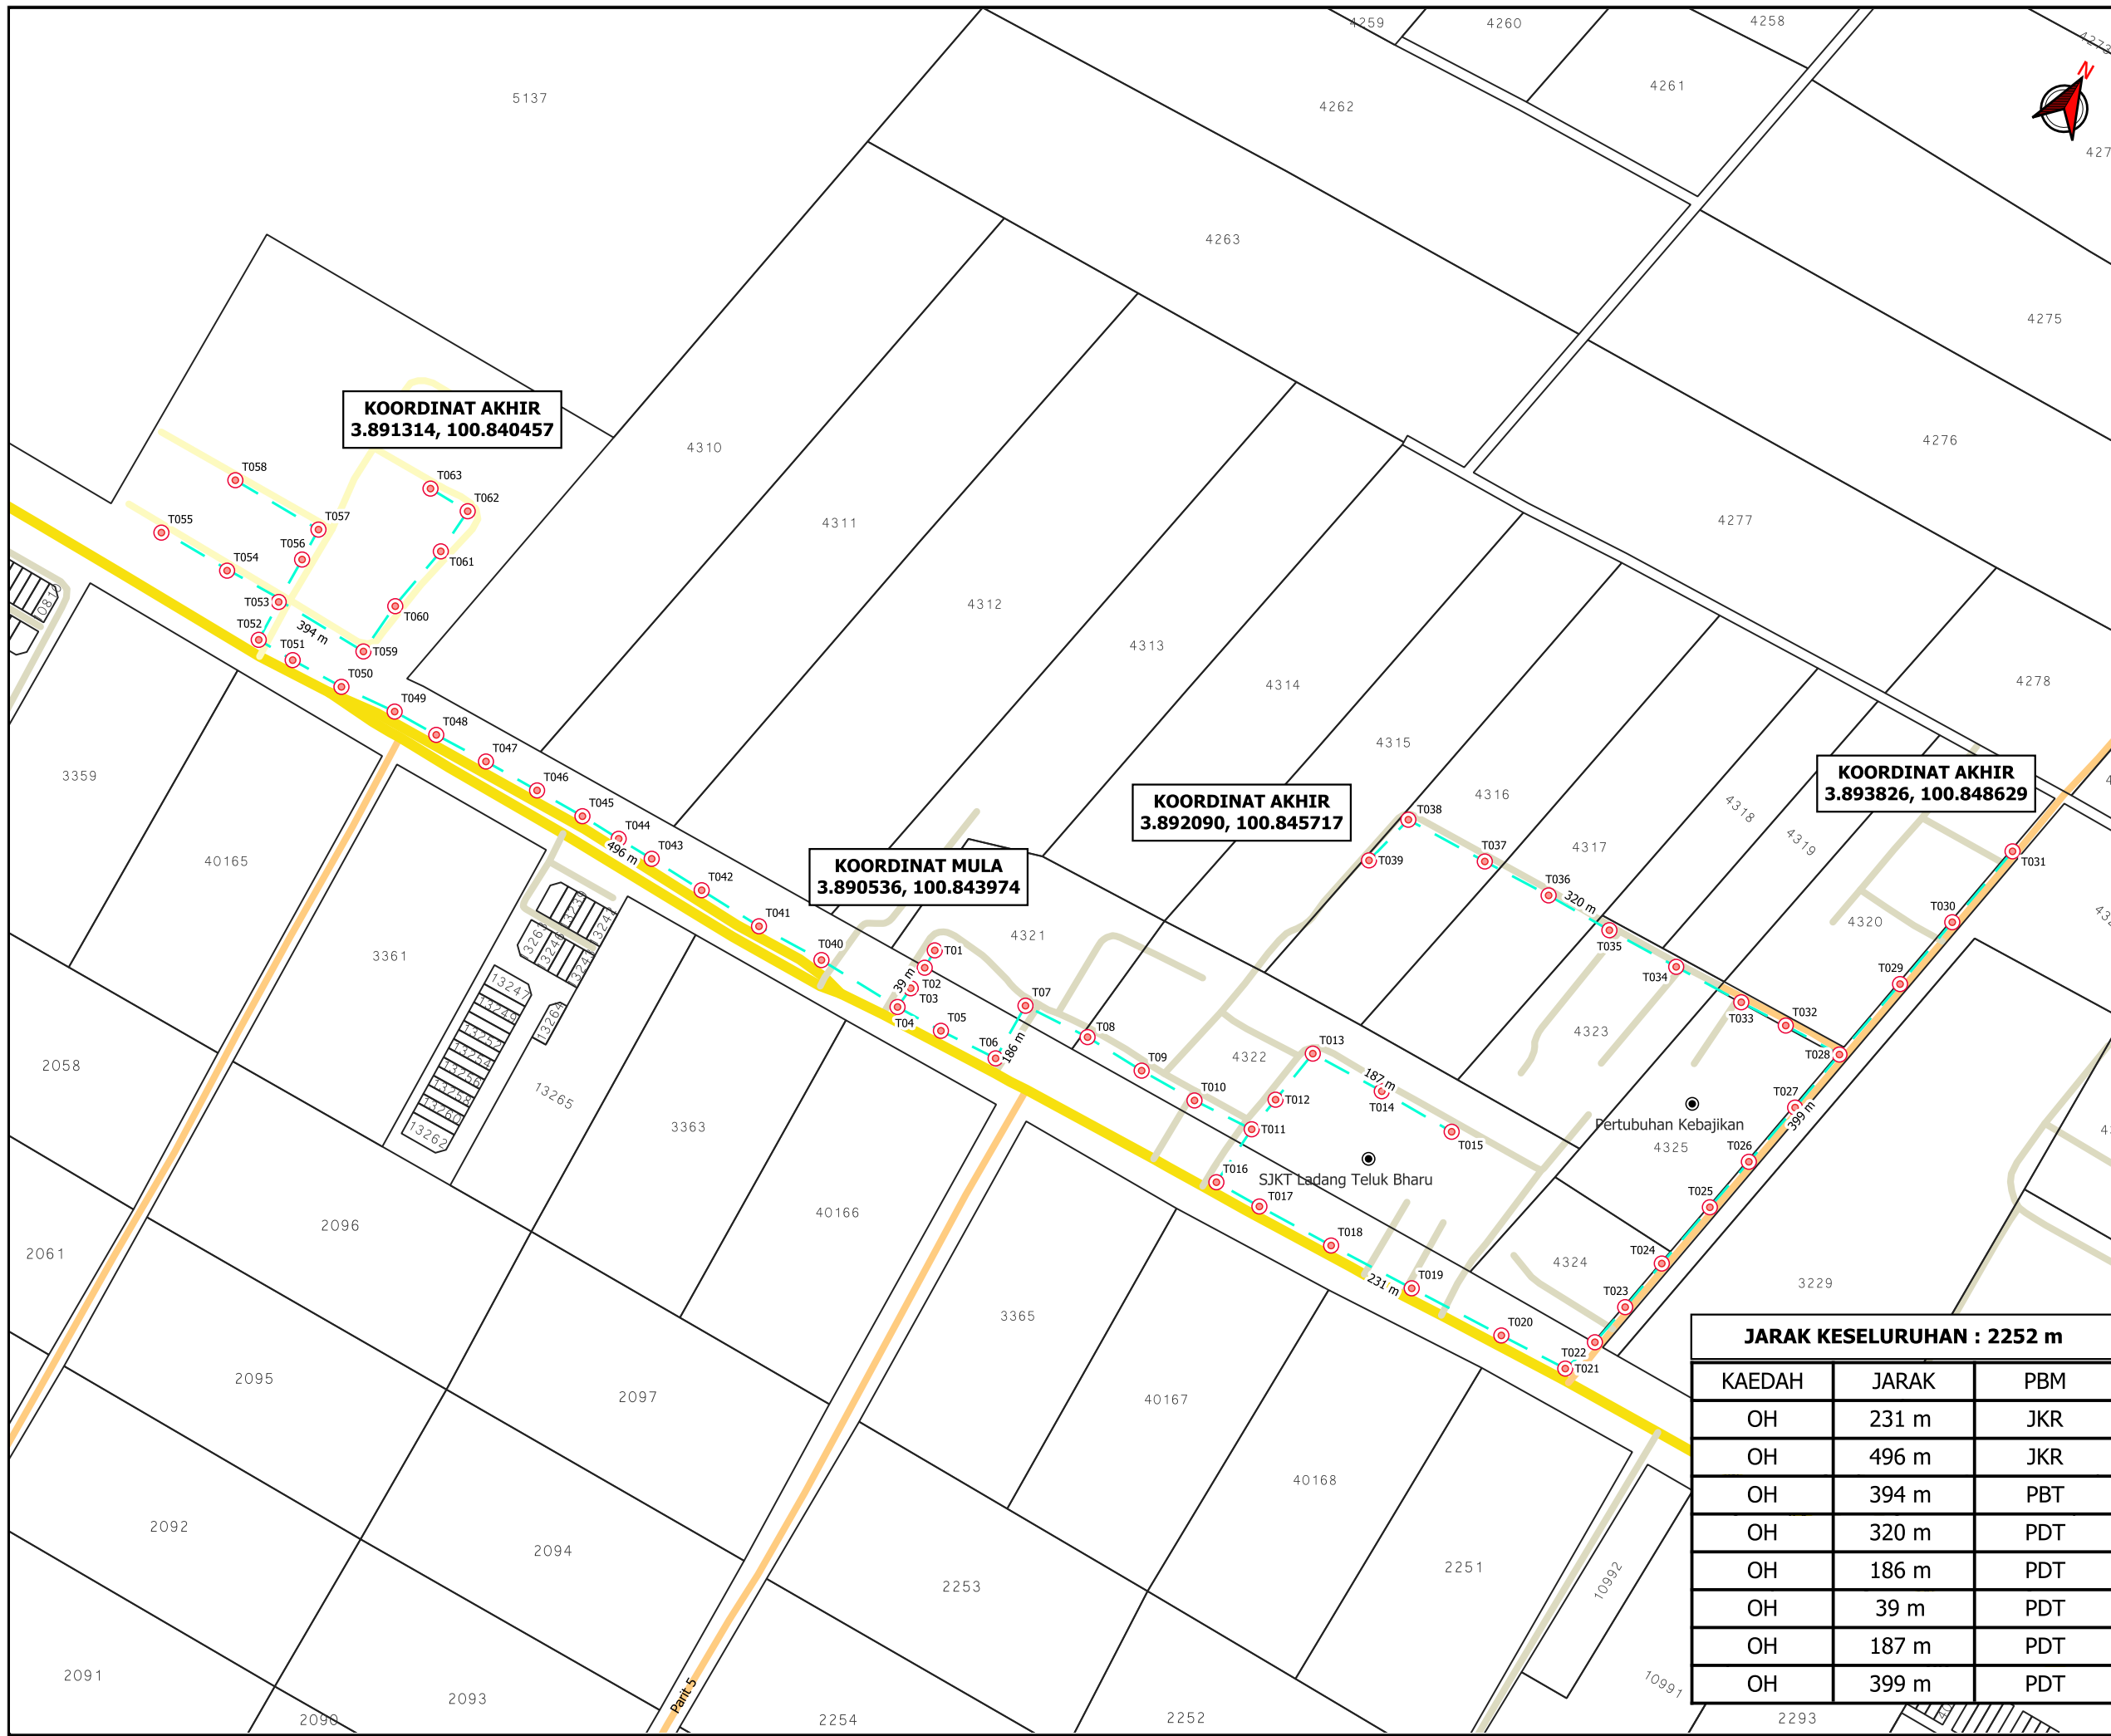

KOORDINAT AKHIR
 3.891314, 100.840457

KOORDINAT MULA
 3.890536, 100.843974

KOORDINAT AKHIR
 3.892090, 100.845717

KOORDINAT AKHIR
 3.893826, 100.848629

JARAK KESELURUHAN : 2252 m

KAEDAH	JARAK	PBM
OH	231 m	JKR
OH	496 m	JKR
OH	394 m	PBT
OH	320 m	PDT
OH	186 m	PDT
OH	39 m	PDT
OH	187 m	PDT
OH	399 m	PDT

***PENGUKURAN BERDASARKAN JARAK SATELIT**