

**KORIDOR
UTILITI**
DARUL RIDZUAN





**TENAGA
NASIONAL**

**CADANGAN PELAN IZIN LALU BAGI PEMASANGAN KABEL
TNB (HDD) UNTUK MEMBINA SEBUAH PENCAWANG ELEKTRIK
JENIS PADAT (7M X 5M) SELUAS 0.013 EKAR (0.005522
HEKTAR) DI ATAS SEBAHAGIAN PT 1881 (NO. HSD 23806),
MUKIM SUNGAI TINGGI, DAERAH LARUT & MATANG, PERAK
DARUL RIDZUAN UNTUK UBARAT AQUACULTURE SDN. BHD.**

PELAN IZIN LALU

PINDAAN 1

**NO FAIL RUJUKAN
KUDR/TNBB/B/03/25/0245**

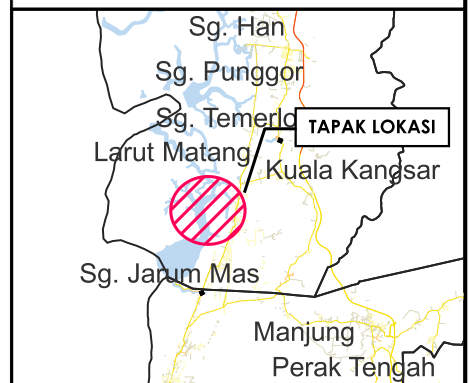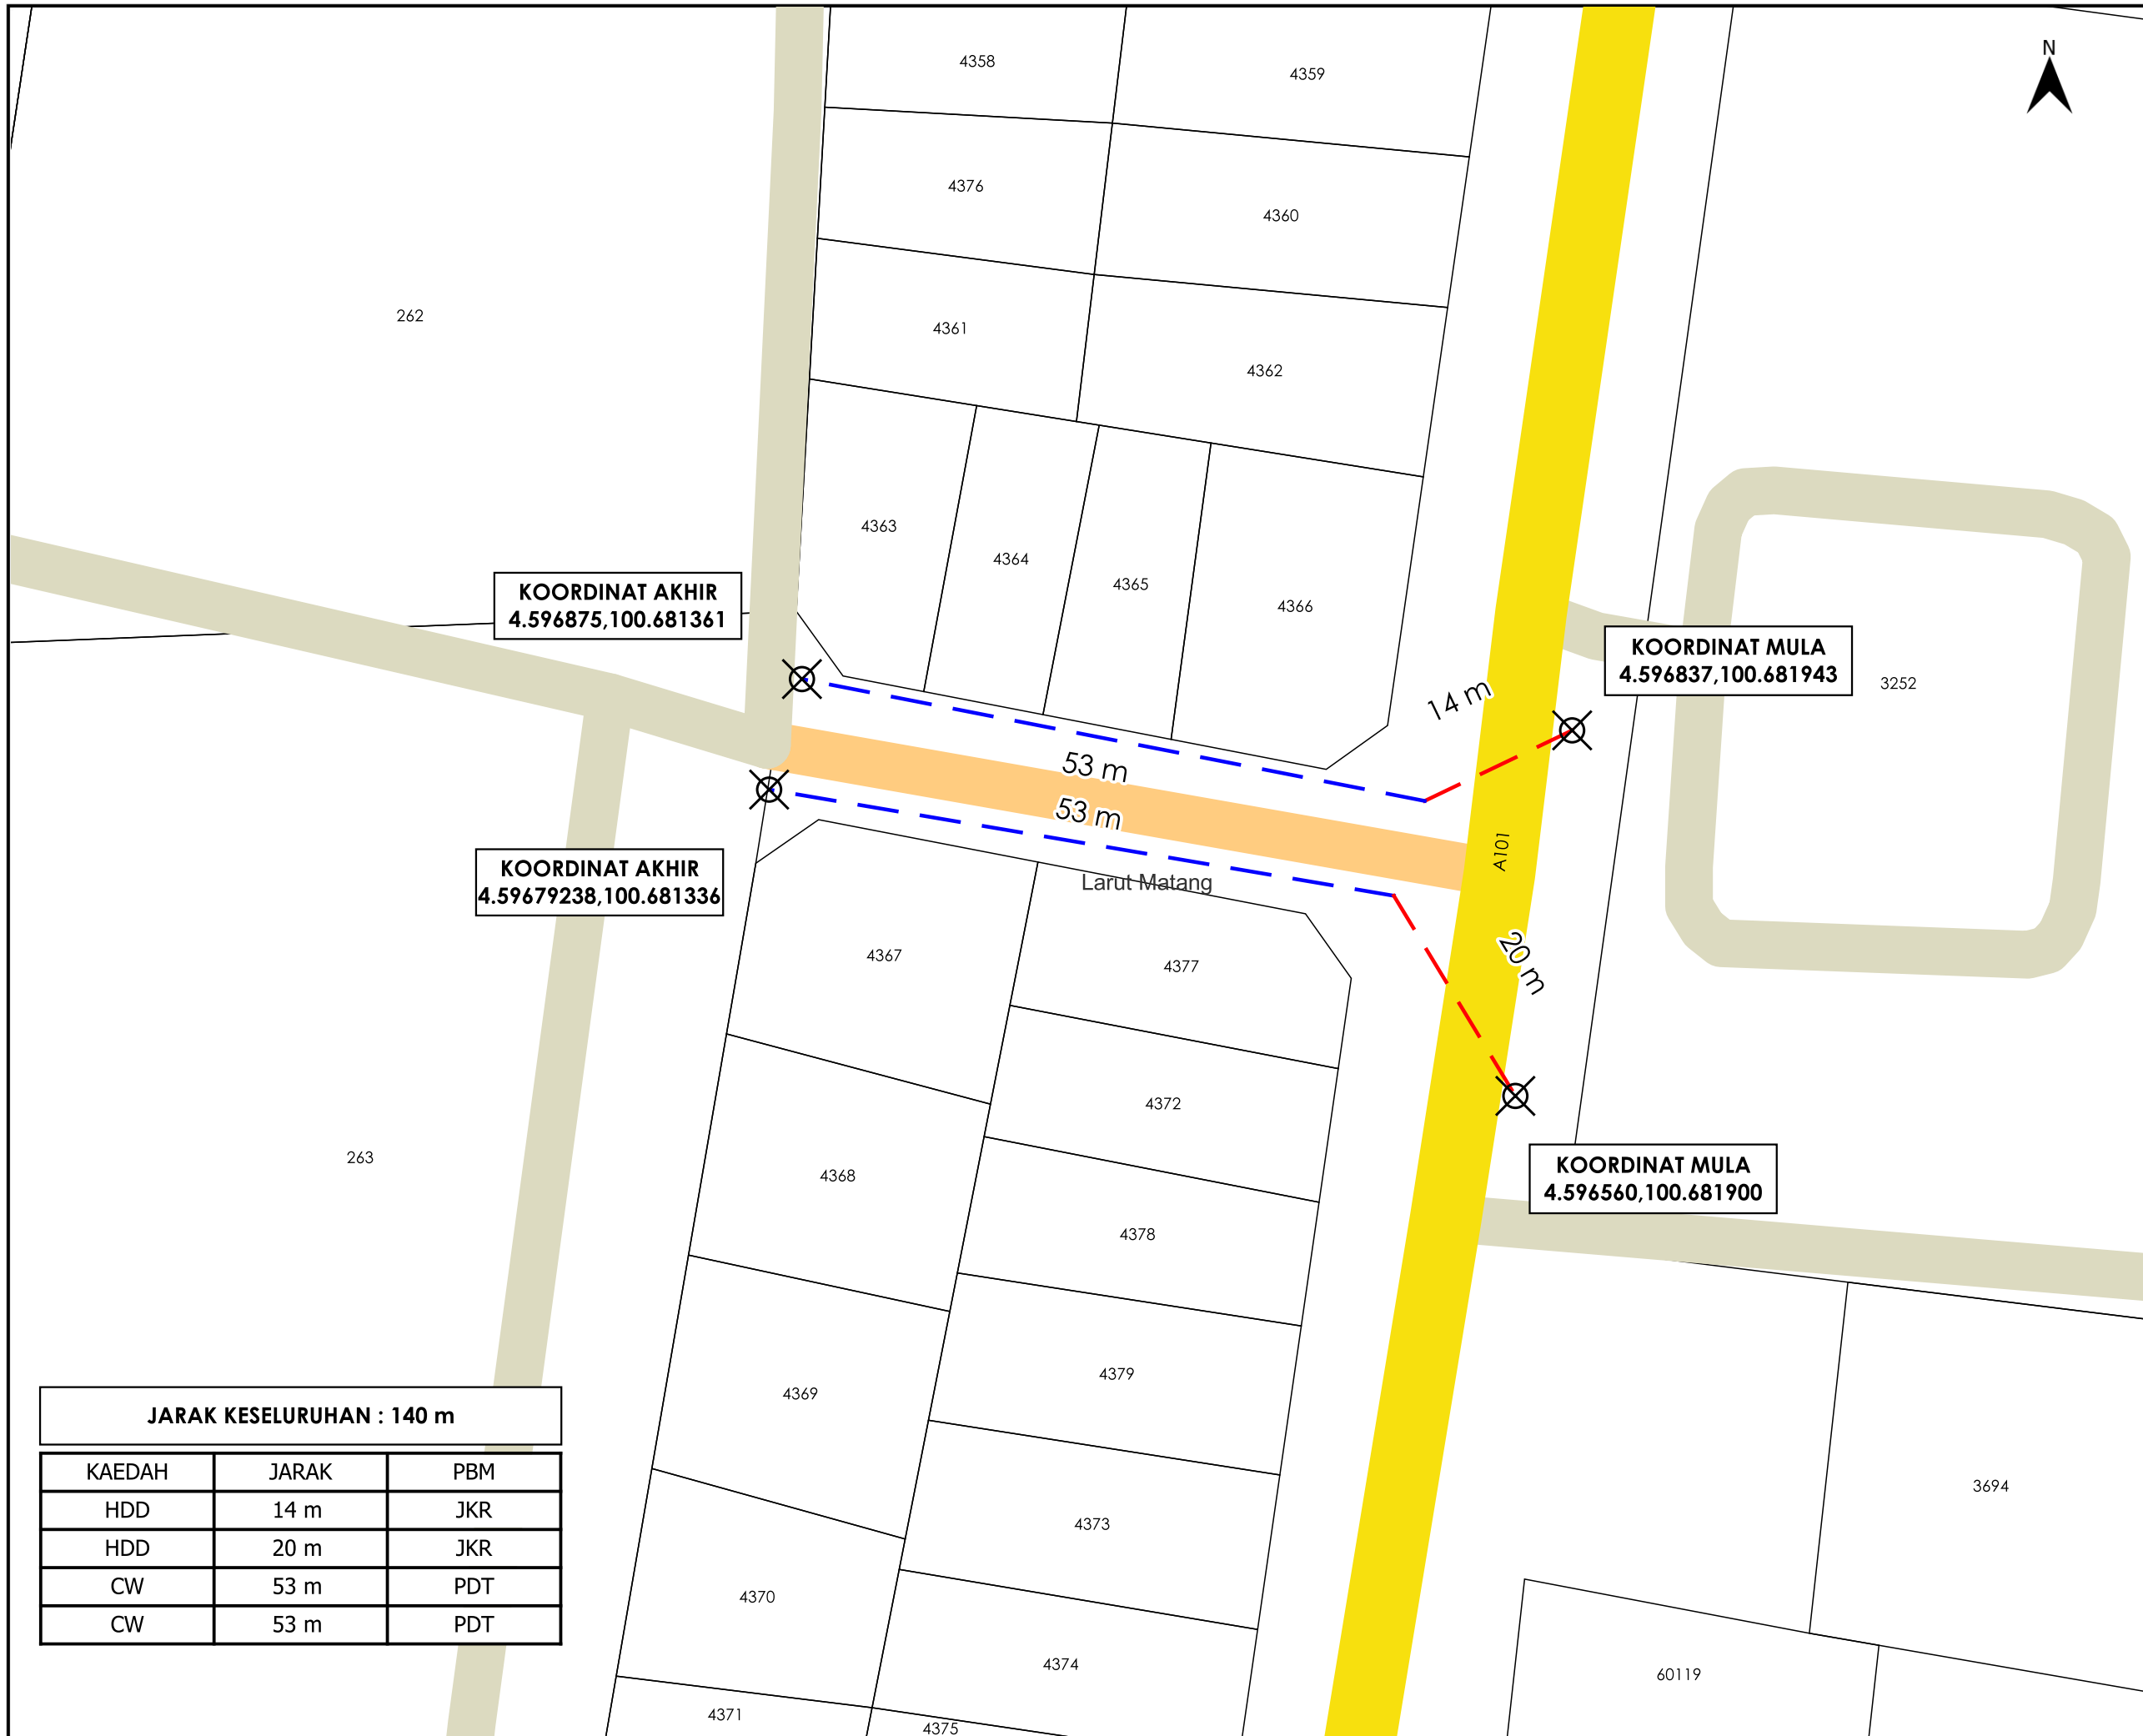

TAJUK PERMOHONAN
 CADANGAN PELAN IZIN LALU BAGI PEMASANGAN KABEL TNB (HDD) UNTUK MEMBINA SEBUAH PENCAWANG ELEKTRIK JENIS PADAT (7M X 5M) SELUAS 0.013 EKAR (0.005522 HEKTAR) DI ATAS SEBAHAGIAN PT 1881 (NO. HSD 23806), MUKIM SUNGAI TINGGI, DAERAH LARUT & MATANG, PERAK DARUL RIDZUAN UNTUK UBARAT AQUACULTURE SDN. BHD.

- PETUNJUK**
- JALAN JKR
 - JALAN PERSENDIRIAN
 - JALAN PEJABAT DAERAH
 - CARRIAGE WAY
 - HORIZONTAL DIRECTIONAL DRILLING
 - TITIK MULA AKHIR

PIHAK BERKUASA MELULUS

	JKR LARUT MATANG & SELAMA
	PEJABAT DAERAH DAN TANAH LARUT, MATANG & SELAMA



JENIS PELAN	PELAN IZIN LALU
PELUKIS PELAN	NURUL ASHIKEEN
TARIKH DIKELUARKAN	2025-05-05
MUKA SURAT	1/1
NO FAIL RUJUKAN	PINDAAN
KUDR/TNBB/B/03/25/0245	01

JARAK KESELURUHAN : 140 m

KAEDAH	JARAK	PBM
HDD	14 m	JKR
HDD	20 m	JKR
CW	53 m	PDT
CW	53 m	PDT

*PENGUKURAN BERDASARKAN JARAK SATELIT