

**KORIDOR  
UTILITI**  
DARUL RIDZUAN



**KERJA-KERJA PEMASANGAN & PENYAMBUNGAN KEMUDAHAN  
UTILITI TELEKOMUNIKASI SERTA PENGOREKAN DIDALAM REZAB  
JALAN UNTUK CELCOMDIGI BERHAD DI KAWASAN BATU HAMPAR.  
(SITE ID: A00093\_BTHAMPAR TO A00133\_PANTAI REMIS)**

**PELAN IZIN LALU**

**NO FAIL RUJUKAN  
KUDR/CLM/B/07/25/0724**



**TAJUK PERMOHONAN**  
 KERJA-KERJA PEMASANGAN & PENYAMBUNGAN KEMUDAHAN UTILITI TELEKOMUNIKASI SERTA PENGOREKAN DIDALAM REZAB JALAN UNTUK CELCOMDIGI BERHAD DI KAWASAN BATU HAMPAR. (SITE ID: A00093\_BTHAMPAR TO A00133\_PANTAI REMIS)

**PETUNJUK**

- JALAN JKR
- JALAN PBT
- JALAN PERSENDIRIAN
- HORIZONTAL DIRECTIONAL DRILLING
- JALAN TIDAK TERLIBAT
- MANHOLE CADANGAN
- MANHOLE SEDIA ADA
- TITIK MULA/AKHIR


**PIHAK BERKUASA MELULUS**

**JABATAN KERJA RAYA MANJUNG**

**PENYEDIA UTILITI**



|                       |                  |
|-----------------------|------------------|
| JENIS PELAN           | PELAN IZIN LALU  |
| PELUKIS PELAN         | SYAHMIZA SUHAILA |
| TARIKH DIKELUARKAN    | 2025-07-24       |
| MUKA SURAT            | 1/1              |
| NO FAIL RUJUKAN       | PINDAAN          |
| KUDR/CLM/B/07/25/0724 | <b>00</b>        |

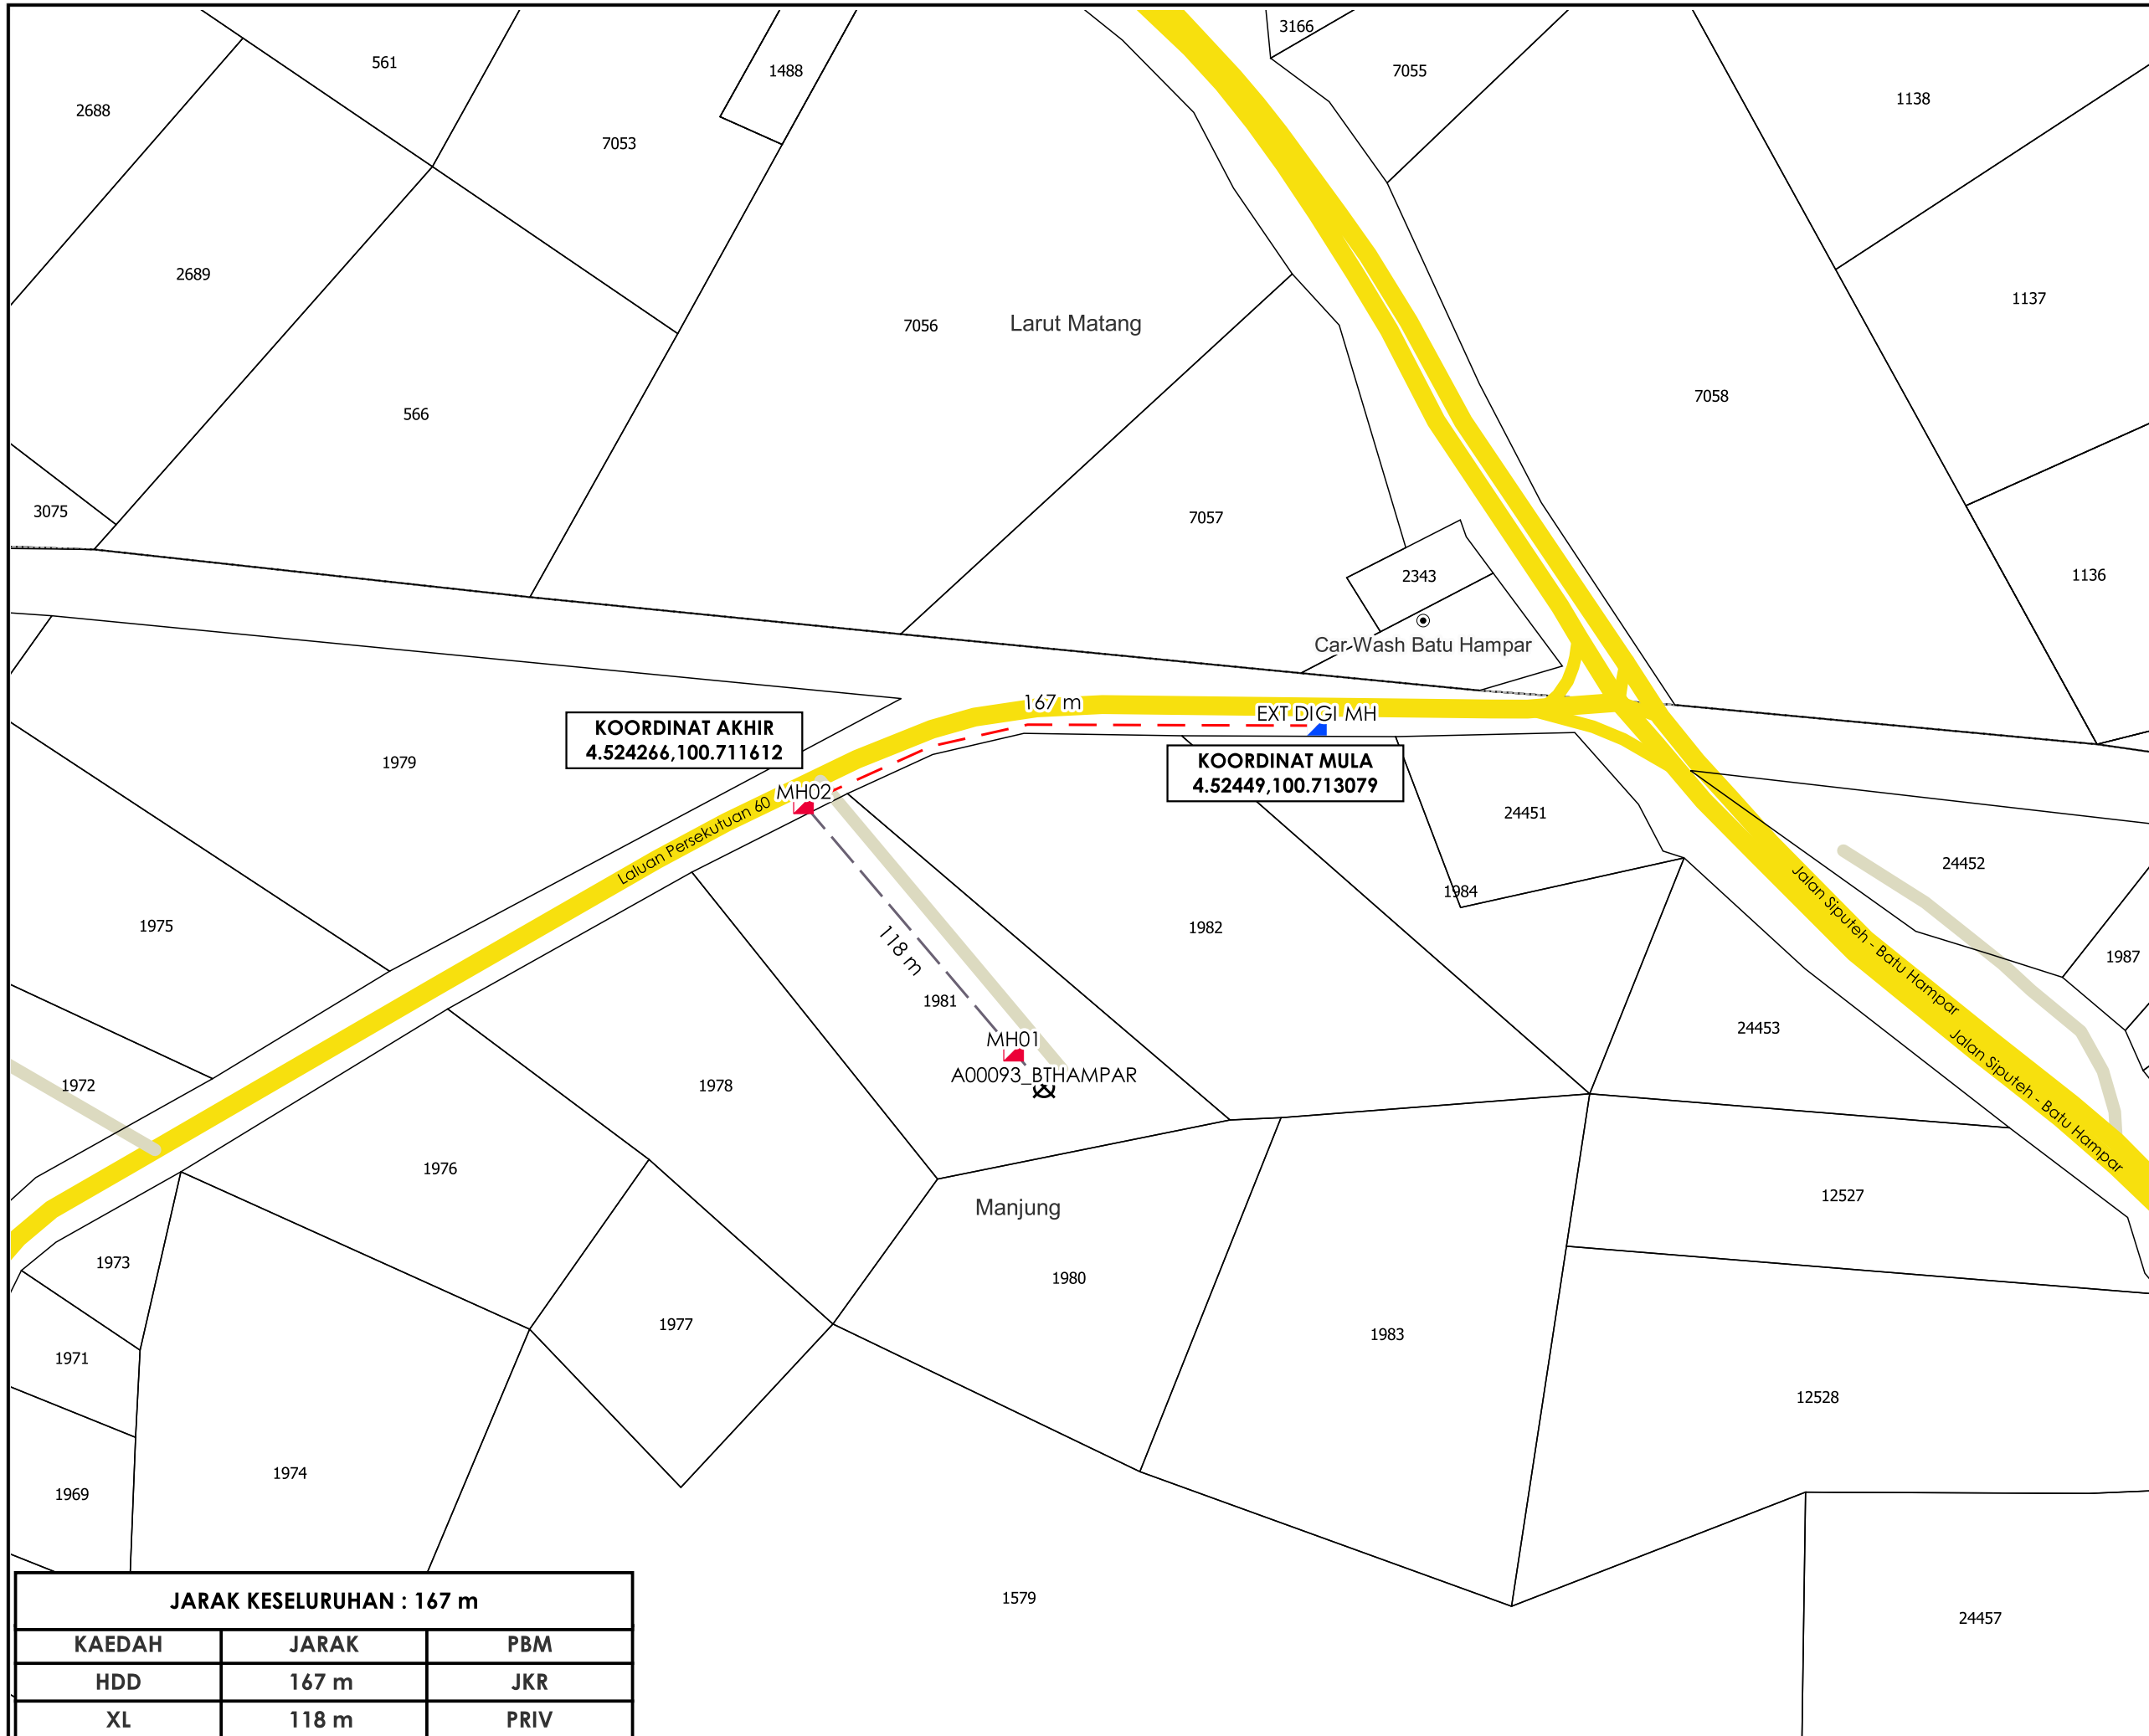

| JARAK KESELURUHAN : 167 m |       |      |
|---------------------------|-------|------|
| KAEDAH                    | JARAK | PBM  |
| HDD                       | 167 m | JKR  |
| XL                        | 118 m | PRIV |

**\*PENGUKURAN BERDASARKAN JARAK SATELIT**