

**KORIDOR
UTILITI**
DARUL RIDZUAN




**TENAGA
NASIONAL**

**PERMOHONAN PERMIT BAGI KERJA-KERJA PENGOREKAN DI DALAM RIZAB
JALAN DI DALAM KAWASAN MAJLIS BANDARAYA IPOH (MBI).**

PELAN IZIN LALU

**NO FAIL RUJUKAN
KUDR/TNBB/B/10/25/0869**

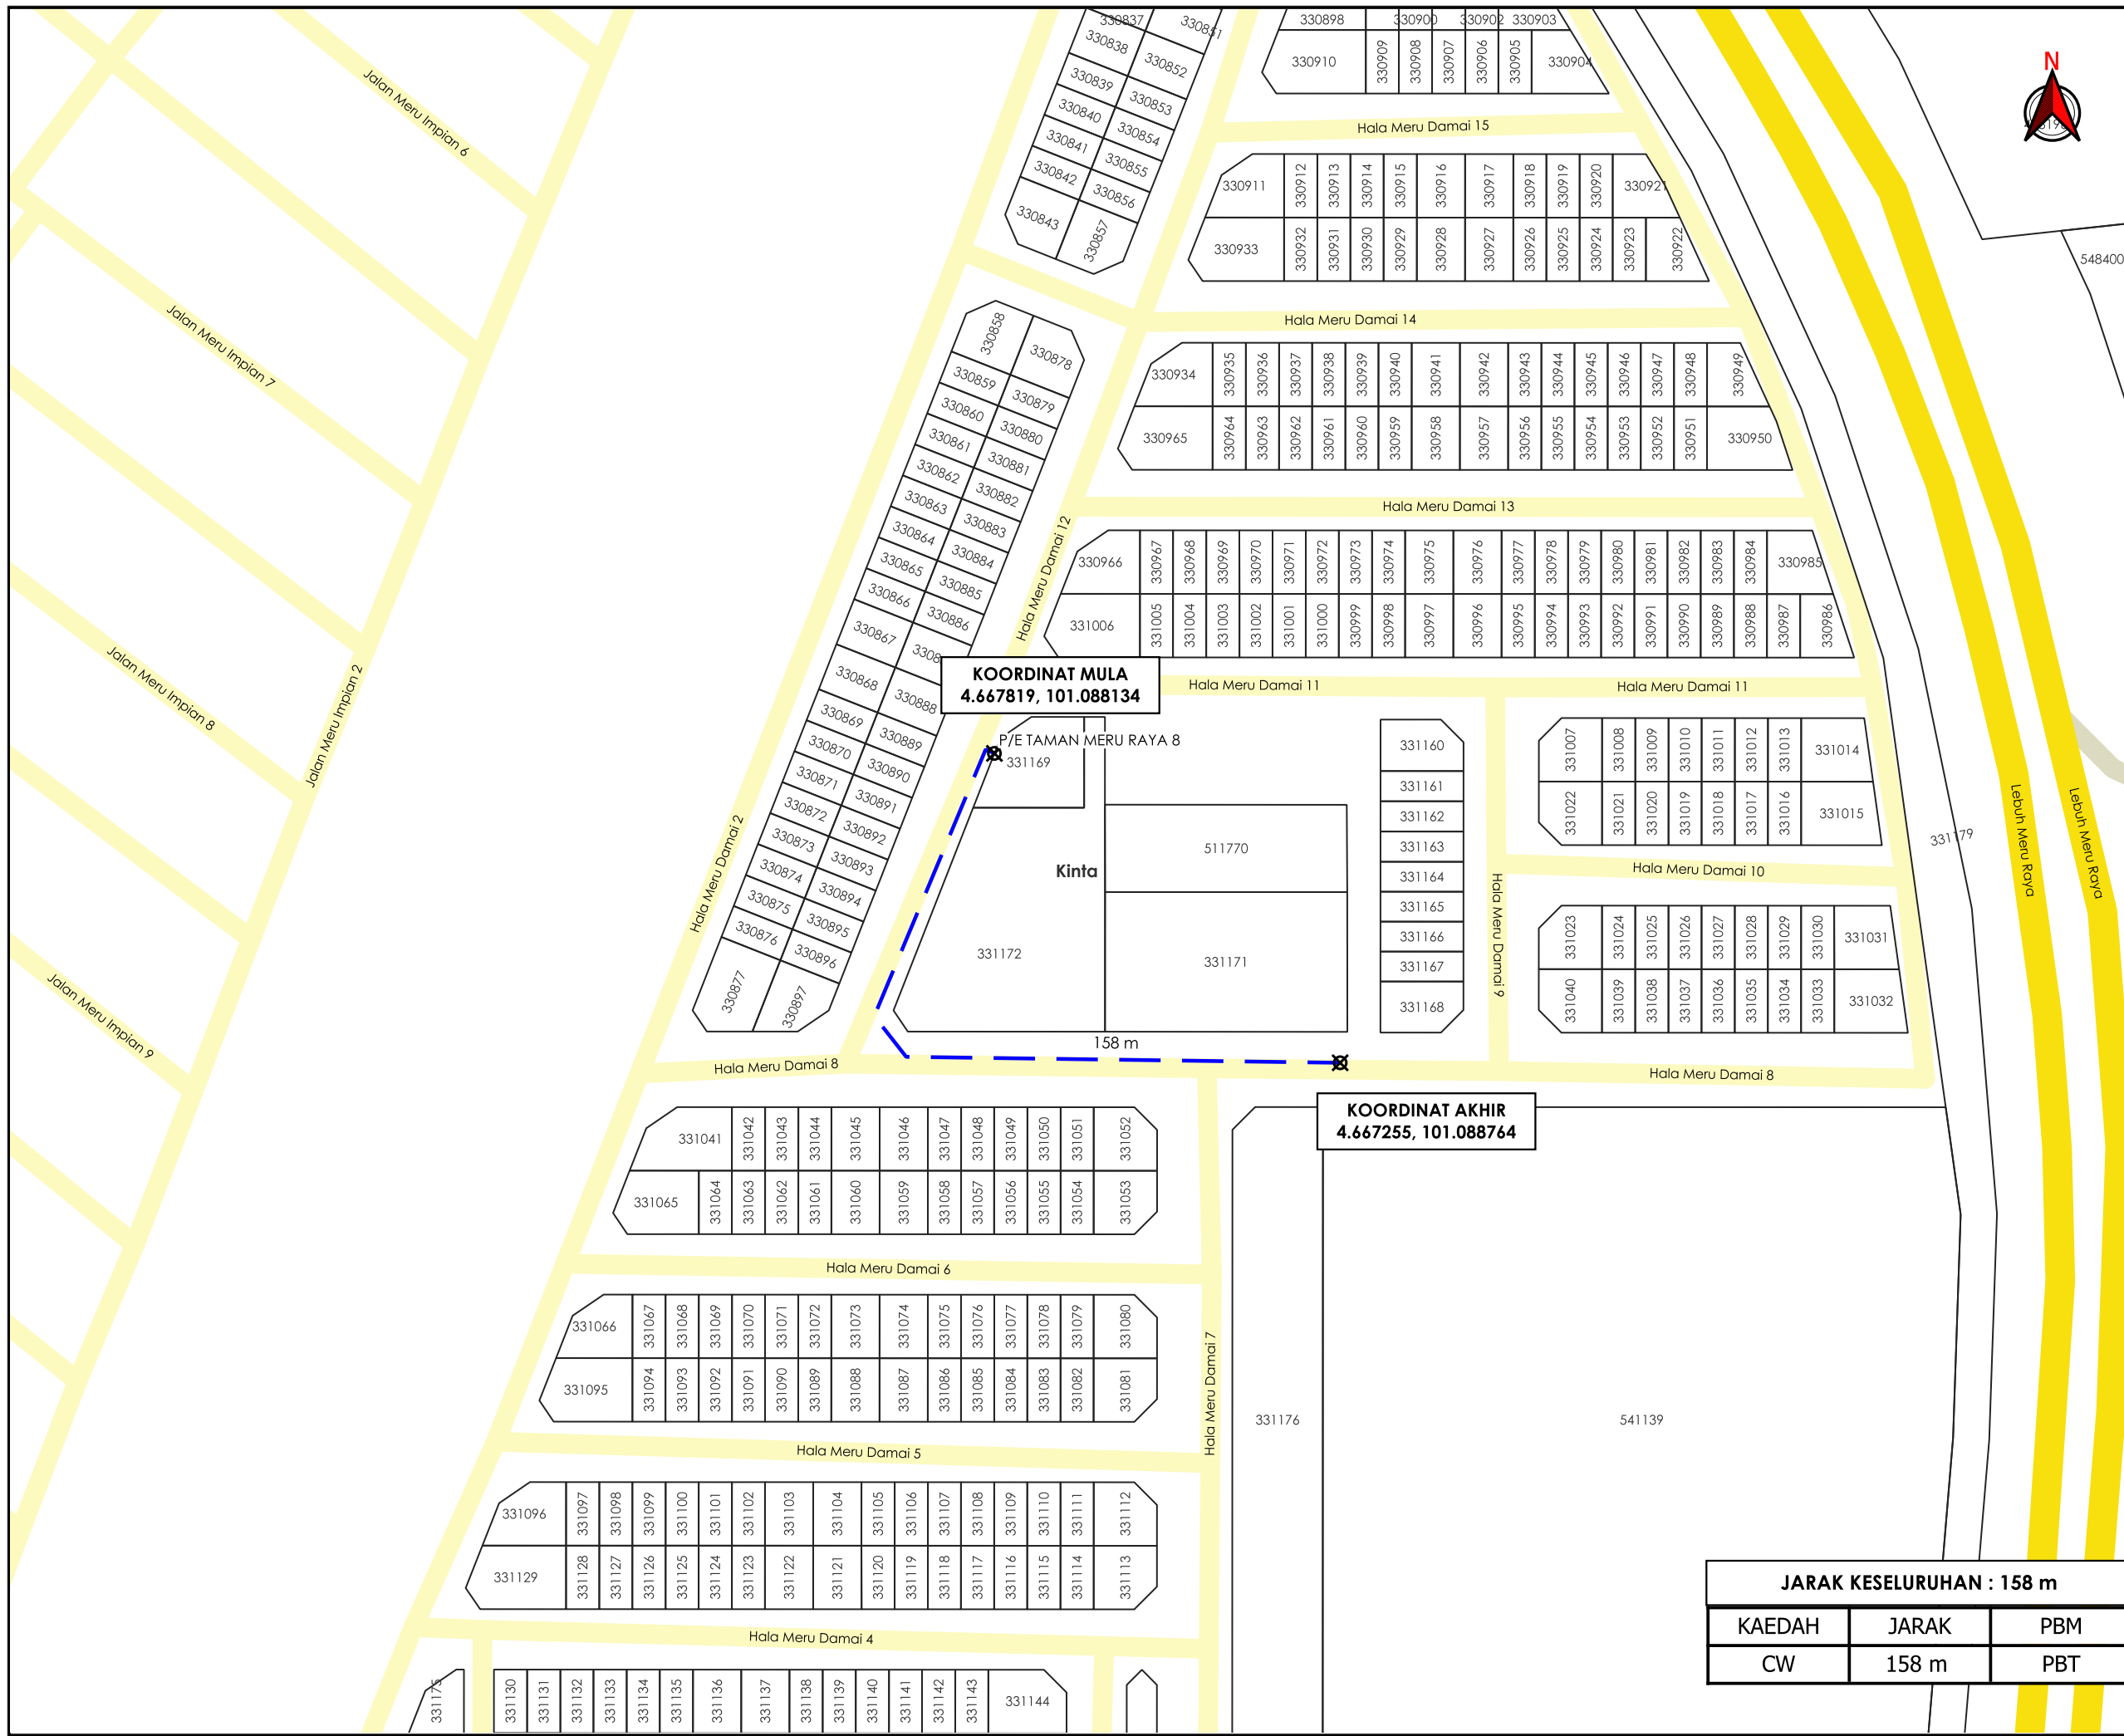


KOORDINAT MULA
4.667819, 101.088134

KOORDINAT AKHIR
4.667255, 101.088764

JARAK KESELURUHAN : 158 m		
KAEDAH	JARAK	PBM
CW	158 m	PBT

AGENS PENYELARAS
KORIDOR UTILITI
DARUL RIDZUAN

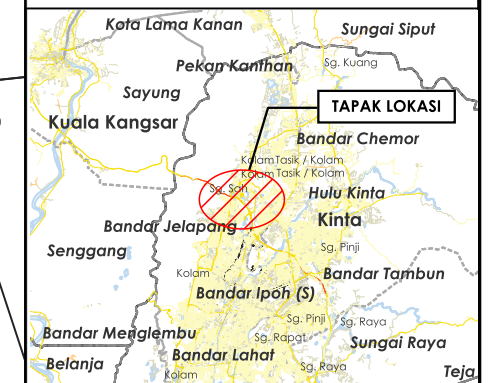

TAJUK PERMOHONAN
PERMOHONAN PERMIT BAGI KERJA-KERJA PENGOREKAN DI DALAM RIZAB JALAN DI DALAM KAWASAN MAJLIS BANDARAYA IPOH (MBI).

PETUNJUK

	JALAN JKR
	JALAN PBT
	JALAN PERSENDIRIAN
	CARRIAGE WAY
	TITIK MULA AKHIR

PIHAK BERKUASA MELULUS

MAJLIS BANDARAYA IPOH

PENYEDIA UTILITI

TENAGA NASIONAL

JENIS PELAN	PELAN IZIN LALU
PELUKIS PELAN	ADIB FARHAN
TARIKH DIKELUARKAN	2025-10-21
MUKA SURAT	1/1
NO FAIL RUJUKAN	PINDAAN
KUDR/TNBB/B/10/25/0869	00

***PENGUKURAN BERDASARKAN JARAK SATELIT**