

**KORIDOR  
UTILITI**  
DARUL RIDZUAN




**TENAGA  
NASIONAL**

**PERMOHONAN BEKALAN ELEKTRIK CADANGAN MEMBINA 1  
UNIT WEDDING PLANNER DEWAN DI ALAMAT LOT  
312334, KAMPUNG SENGAT 31300 KAMPUNG KEPAYANG  
IPOH PERAK**

**PELAN IZIN LALU**

**PINDAAN**

**NO FAIL RUJUKAN  
KUDR/TNBB/B/02/25/0152**

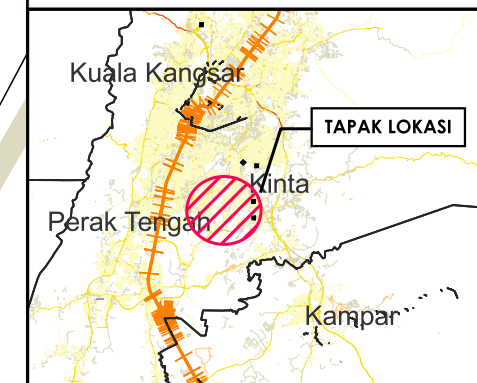

**TAJUK PERMOHONAN**  
PERMOHONAN BEKALAN ELEKTRIK CADANGAN MEMBINA  
1 UNIT WEDDING PLANNER DEWAN DI ALAMAT LOT  
312334, KAMPUNG SENGAT 31300 KAMPUNG KEPAYANG  
IPOH PERAK

**PETUNJUK**


	JALAN JKR
	JALAN PBT
	JALAN PERSENDIRIAN
	CARRIAGE WAY
	CABLE PULLING
	TIANG CADANGAN
	TIANG SEDIA ADA
	TIK MULA AKHIR

**PIHAK BERKUASA MELULUS**

	<b>JABATAN KERJA RAYA KINTA</b>
	<b>MAJLIS BANDARAYA IPOH</b>



JENIS PELAN	PELAN IZIN LALU
PELUKIS PELAN	NURUL ASHIKEEN
TARIKH DIKELUARKAN	2025-03-20
MUKA SURAT	1/1
NO FAIL RUJUKAN	PINDAAN
KUDR/TNBB/B/02/25/0152	<b>01</b>

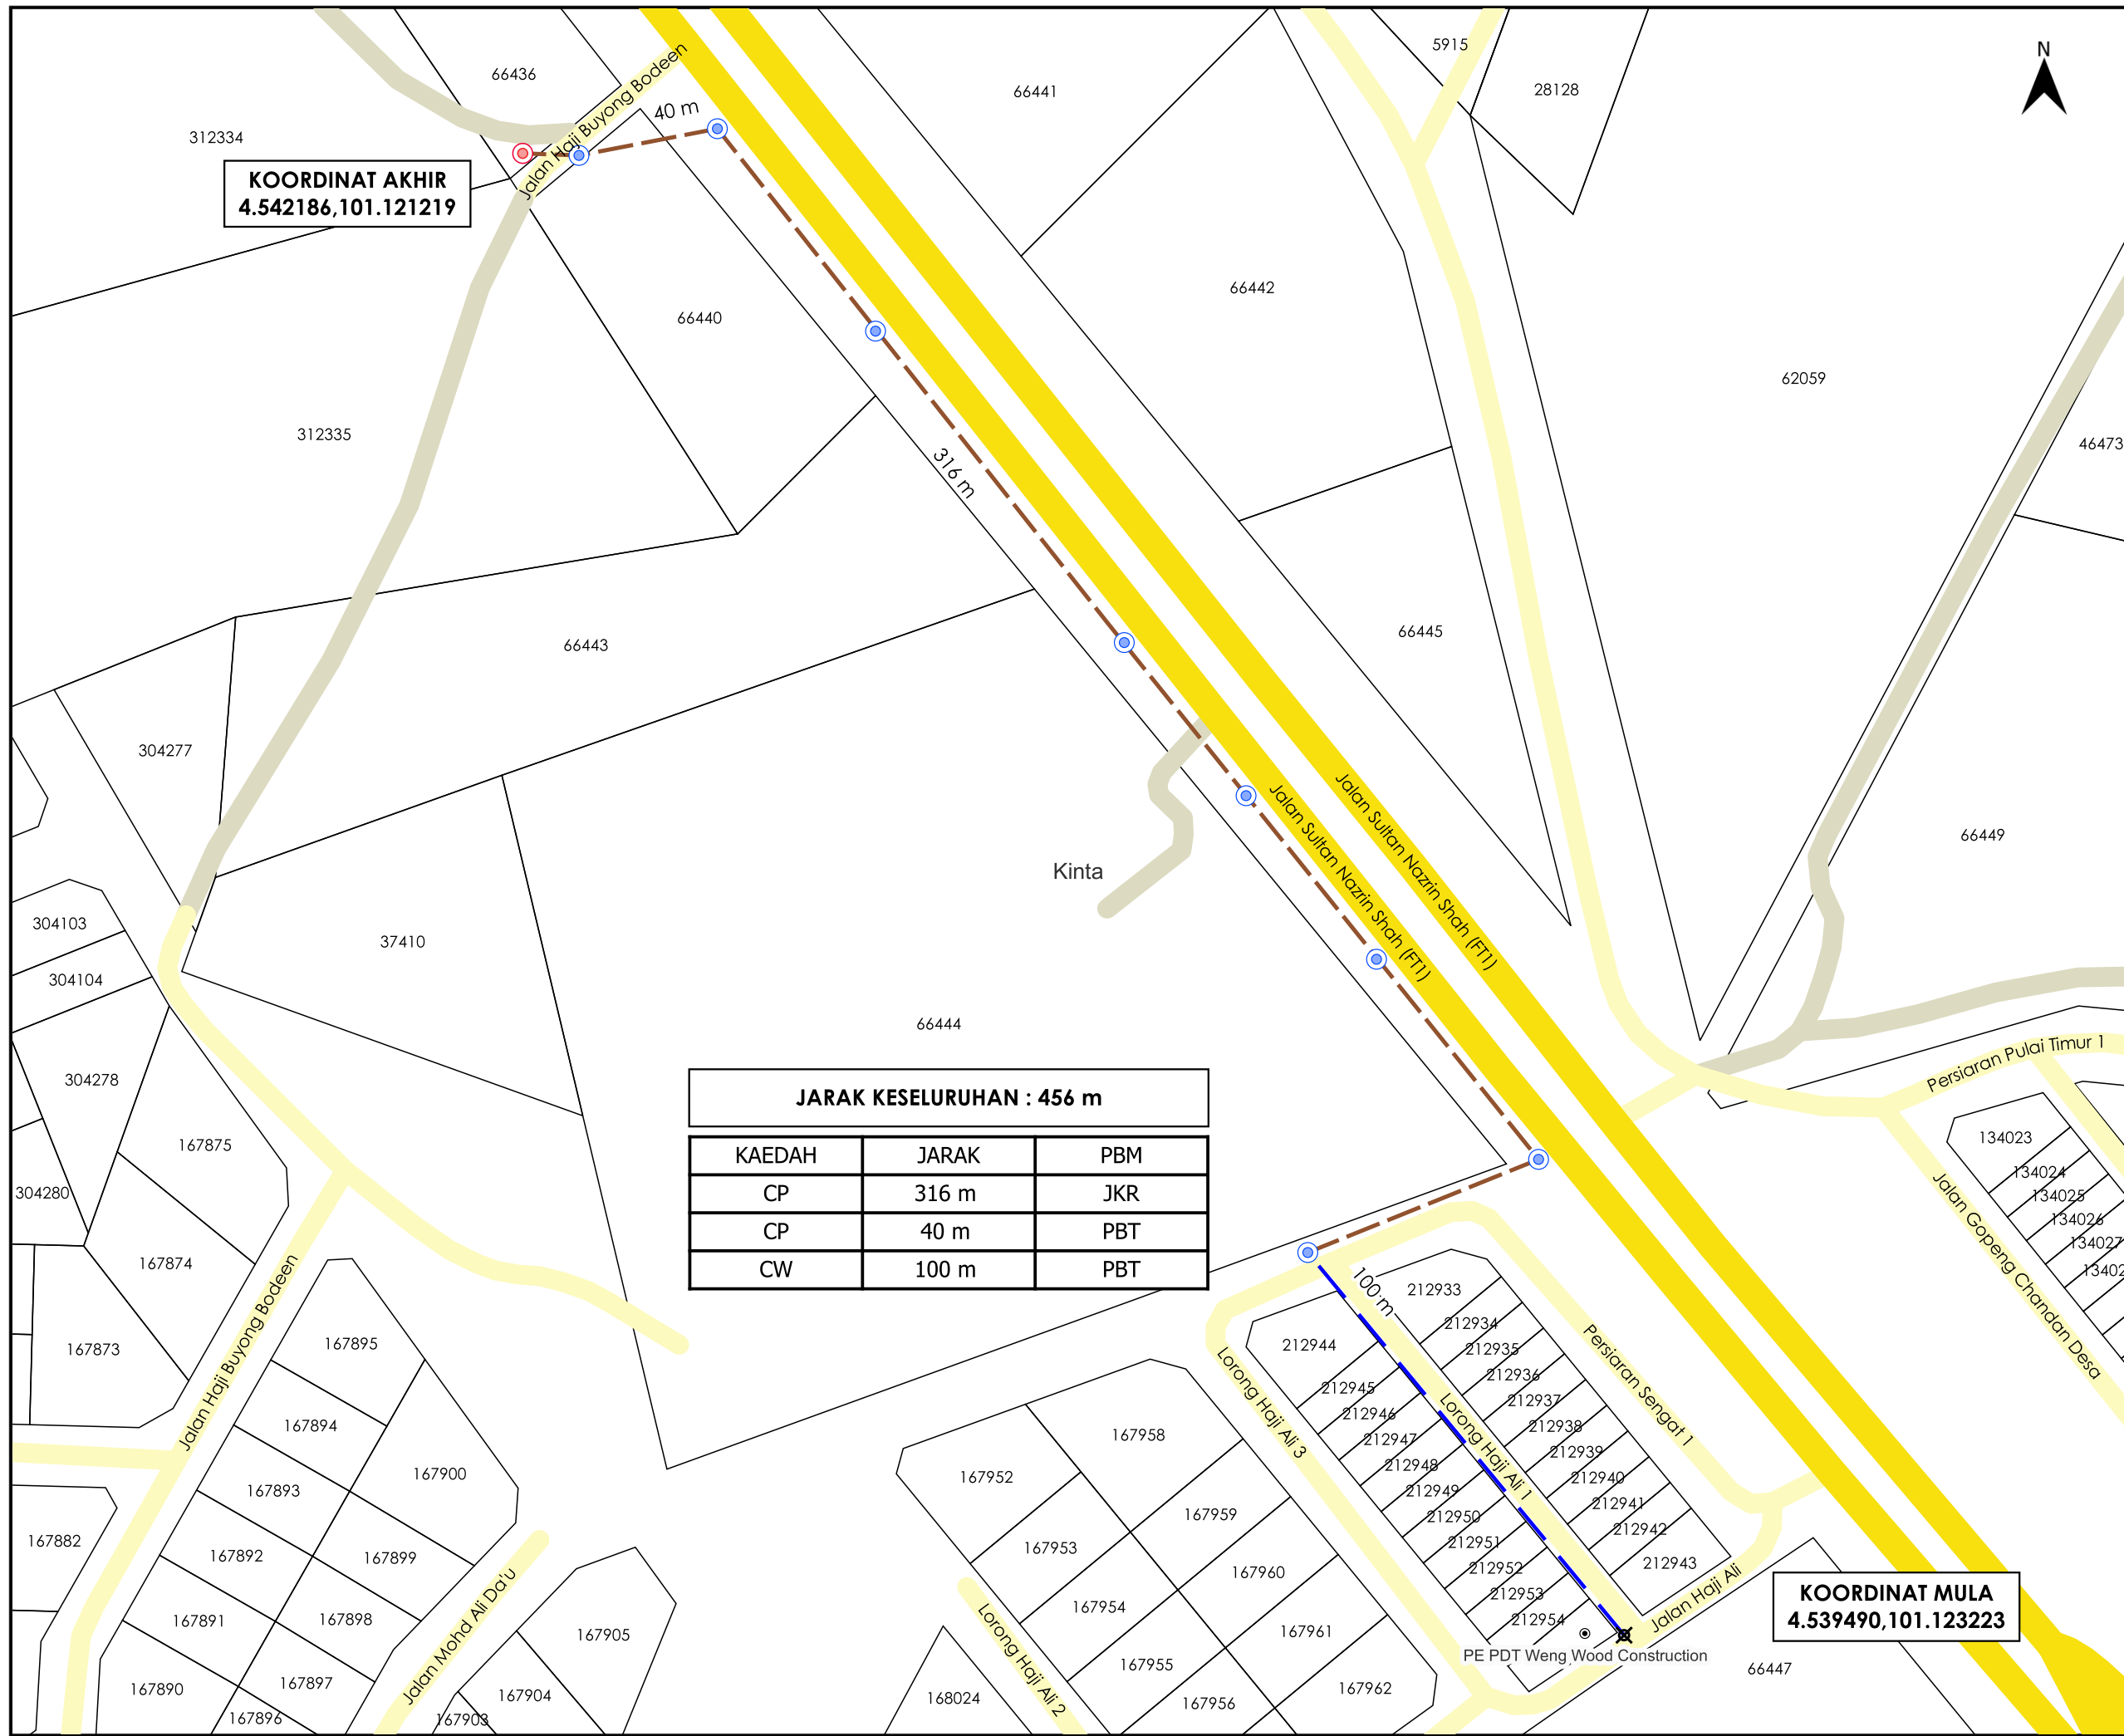

**KOORDINAT AKHIR**  
4.542186,101.121219

**JARAK KESELURUHAN : 456 m**

KAEDAH	JARAK	PBM
CP	316 m	JKR
CP	40 m	PBT
CW	100 m	PBT

**KOORDINAT MULA**  
4.539490,101.123223

\*PENGUKURAN BERDASARKAN JARAK SATELIT