


**KORIDOR  
UTILITI**  
DARUL RIDZUAN



**PROJEK PENYEDIAAN POINT OF PRESENCE (POP) FASA 2 HAB  
INFRASTRUKTUR GENTIAN OPTIK BERHAMPIRAN DENGAN SEKOLAH,  
PREMIS KERAJAAN DAN KOMUNITI SEKITARNYA OLEH  
KEMENTERIAN KOMUNIKASI (ZON UTARA – PERAK & KEDAH)  
SERAHAN DOKUMEN LENGKAP BAGI PERMOHONAN KELULUSAN  
IZIN LALU (ABA3041– SEKOLAH MENENGAH KEBANGSAAN ALOR  
PONGSU)**

**PELAN IZIN LALU**

**NO FAIL RUJUKAN  
KUDR/KACP/A/05/25/0443**

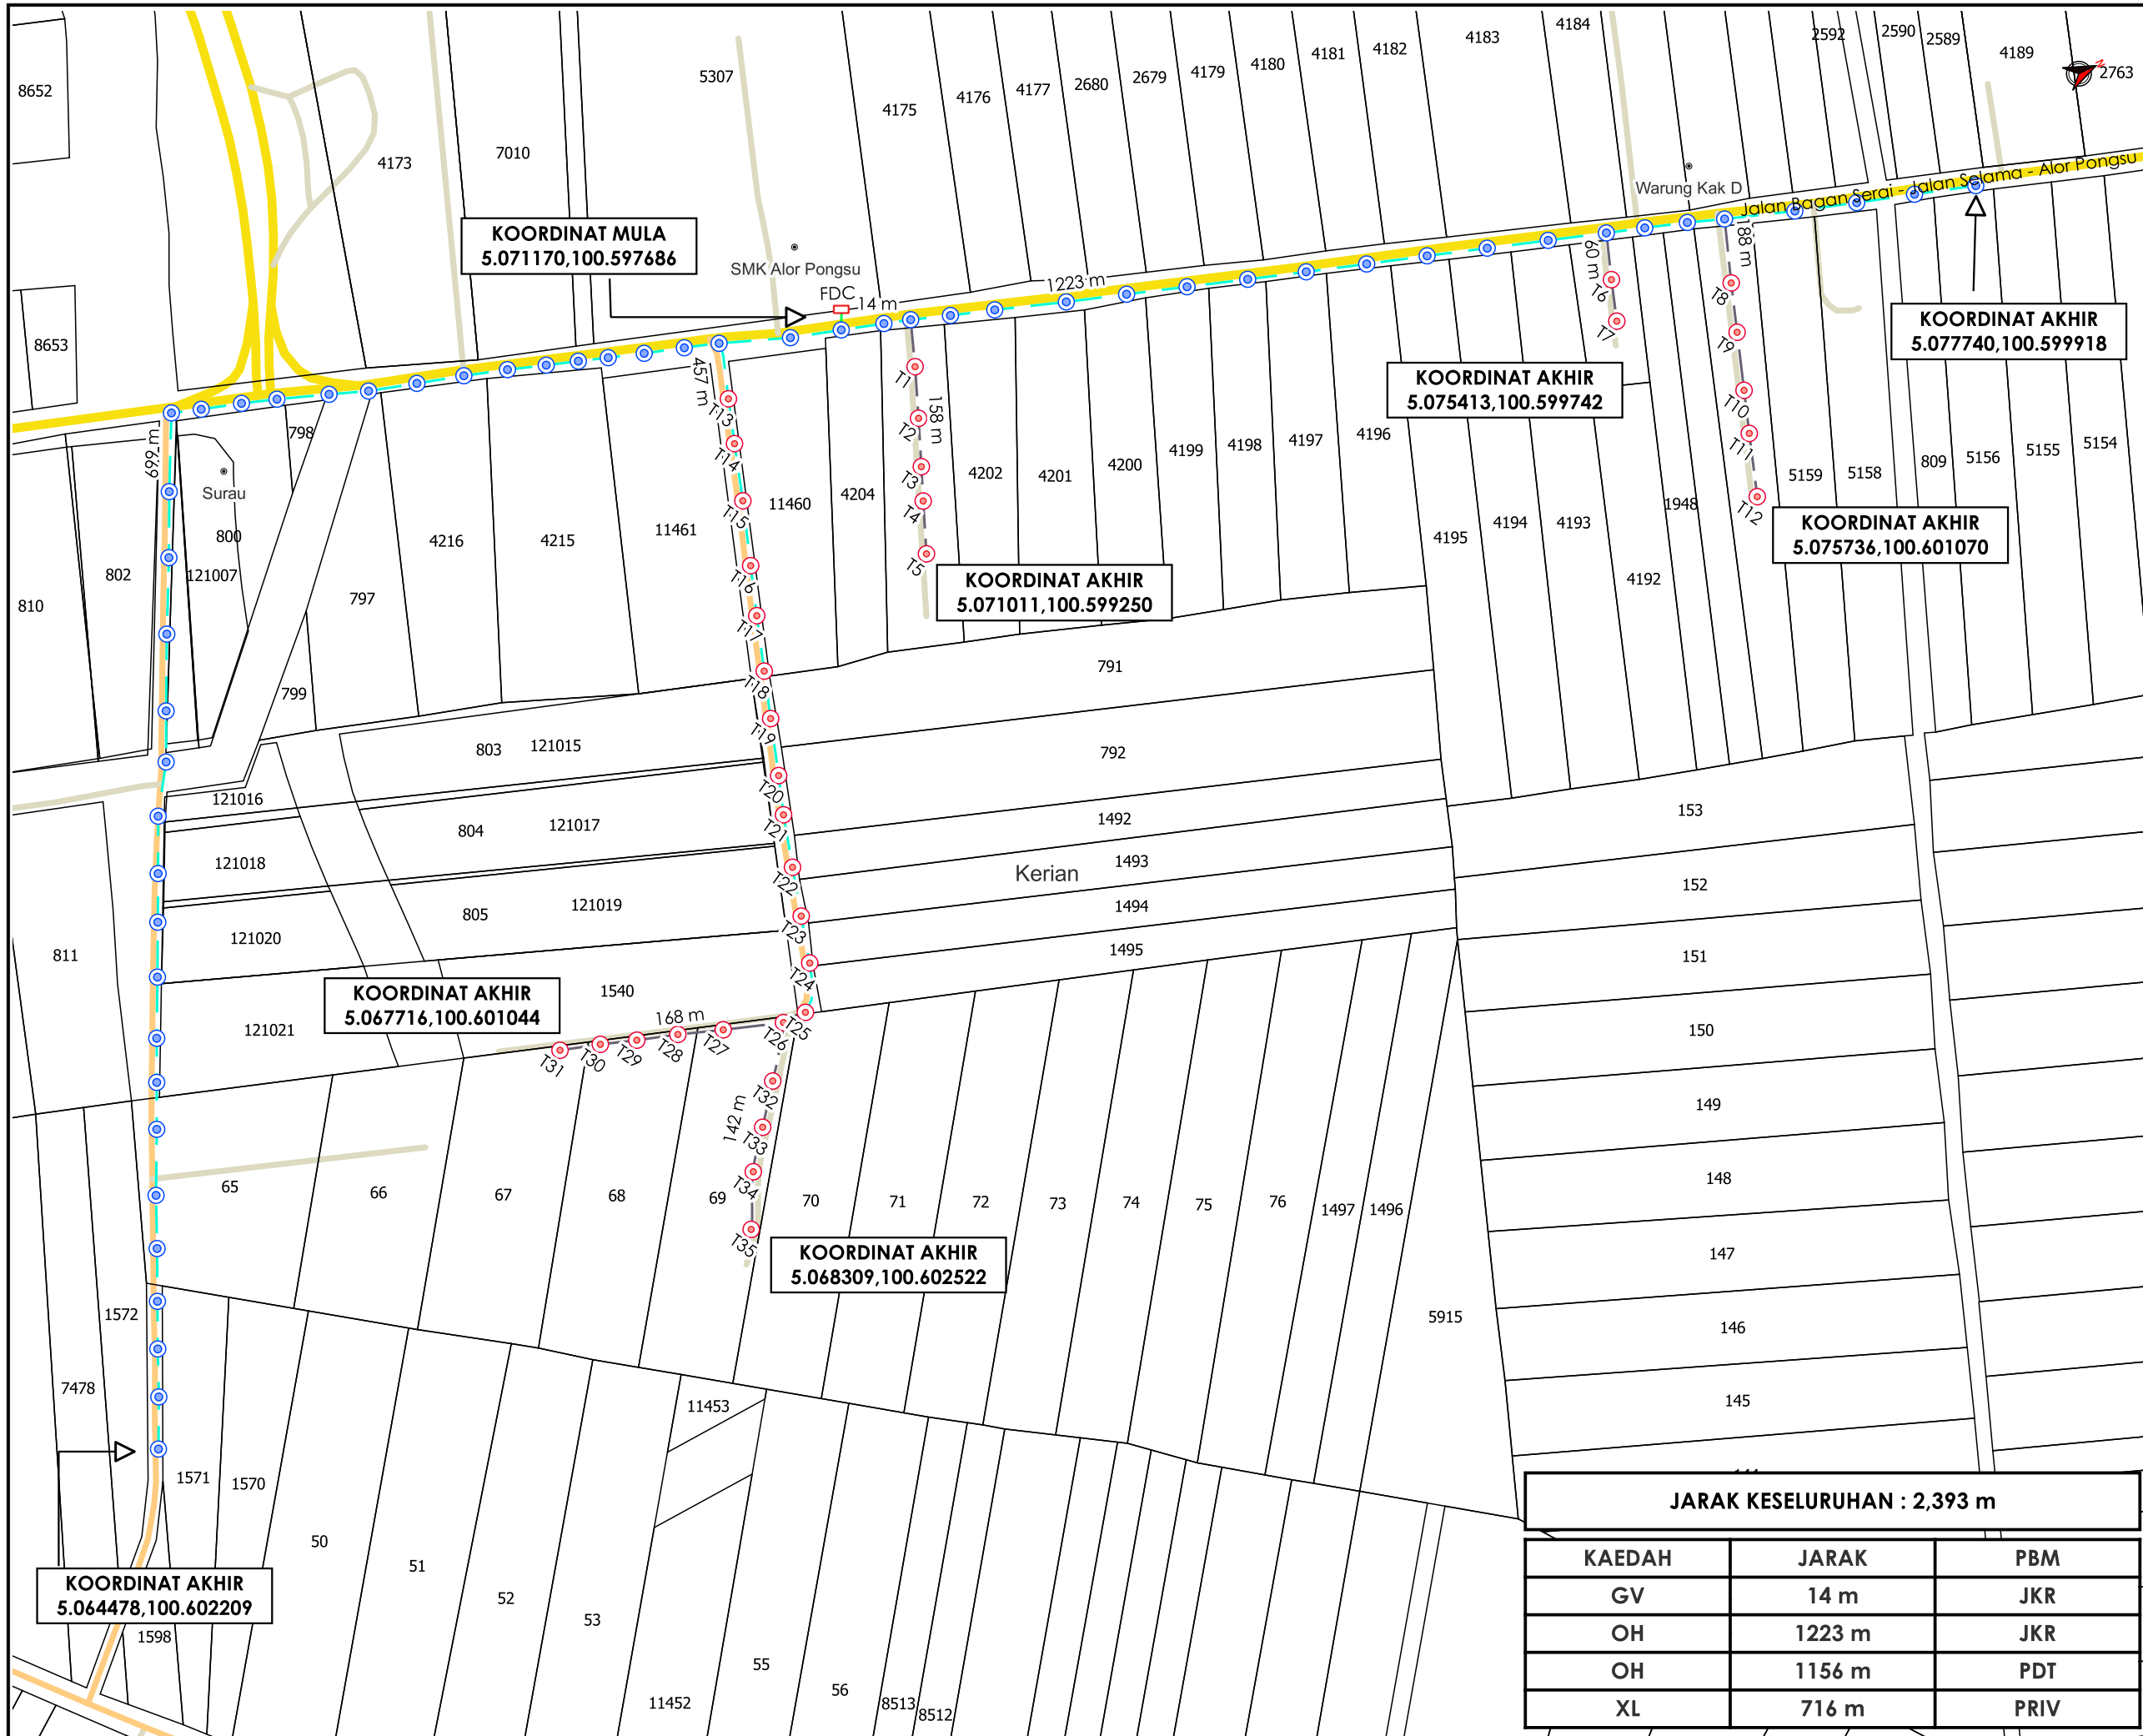

**KOORDINAT MULA**  
5.071170,100.597686

**KOORDINAT AKHIR**  
5.075413,100.599742

**KOORDINAT AKHIR**  
5.077740,100.599918

**KOORDINAT AKHIR**  
5.071011,100.599250

**KOORDINAT AKHIR**  
5.075736,100.601070

**KOORDINAT AKHIR**  
5.067716,100.601044

**KOORDINAT AKHIR**  
5.068309,100.602522

**KOORDINAT AKHIR**  
5.064478,100.602209



**TAJUK PERMOHONAN**  
PROJEK PENYEDIAAN POINT OF PRESENCE (POP) FASA 2 HAB INFRASTRUKTUR GENTIAN OPTIK BERHAMPIRAN DENGAN SEKOLAH, PREMIS KERAJAAN DAN KOMUNITI SEKITARNYA OLEH KEMENTERIAN KOMUNIKASI (ZON UTARA - PERAK & KEDAH) SERAHAN DOKUMEN LENGKAP BAGI PERMOHONAN KELULUSAN IZIN LALU (ABA3041-SEKOLAH MENENGAH KEBANGSAAN ALOR PONGSU)

- PETUNJUK**
- JALAN JKR
  - JALAN PBT
  - JALAN PERSENDIRIAN
  - JALAN PEJABAT DAERAH
  - GRASS VERGE
  - KABEL FIBRE OPTIK
  - JALAN TIDAK TERLIBAT
  - TIANG CADANGAN
  - TIANG SEDIA ADA
  - KABINET CADANGAN

**PIHAK BERKUASA MELULUS**

	JABATAN KERJA RAYA KERIAN
	PEJABAT DAERAH & TANAH KERIAN



**JARAK KESELURUHAN : 2,393 m**

KAEDAH	JARAK	PBM
GV	14 m	JKR
OH	1223 m	JKR
OH	1156 m	PDT
XL	716 m	PRIV

JENIS PELAN	PELAN IZIN LALU
PELUKIS PELAN	NURZAFIRAH
TARIKH DIKELUARKAN	2025-06-05
MUKA SURAT	1/1
NO FAIL RUJUKAN	PINDAAN
KUDR/KACP/A/05/25/0443	<b>00</b>