

**KORIDOR
UTILITI**
DARUL RIDZUAN





**PROJEK PENYEDIAAN POINT OF PRESENCE (POP) FASA 2
HAB INFRASTRUKTUR GENTIAN OPTIK BERHAMPIRAN DENGAN
SEKOLAH, PREMIS KERAJAAN DAN KOMUNITI SEKITARNYA
OLEH KEMENTERIAN KOMUNIKASI (ZON UTARA – PERAK &
KEDAH) SERAHAN DOKUMEN LENGKAP BAGI PERMOHONAN
KELULUSAN IZIN LALU (ABA3041– SEKOLAH MENENGAH
KEBANGSAAN ALOR PONGSU)**

PELAN IZIN LALU

PINDAAN 1

**NO FAIL RUJUKAN
KUDR/KACP/A/05/25/0443**

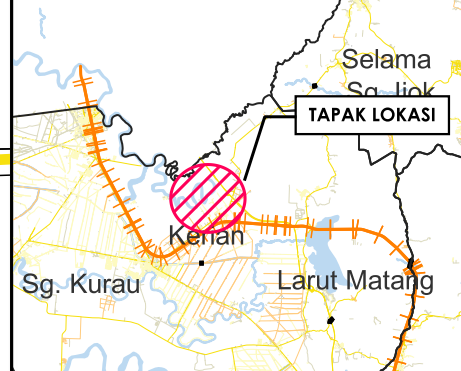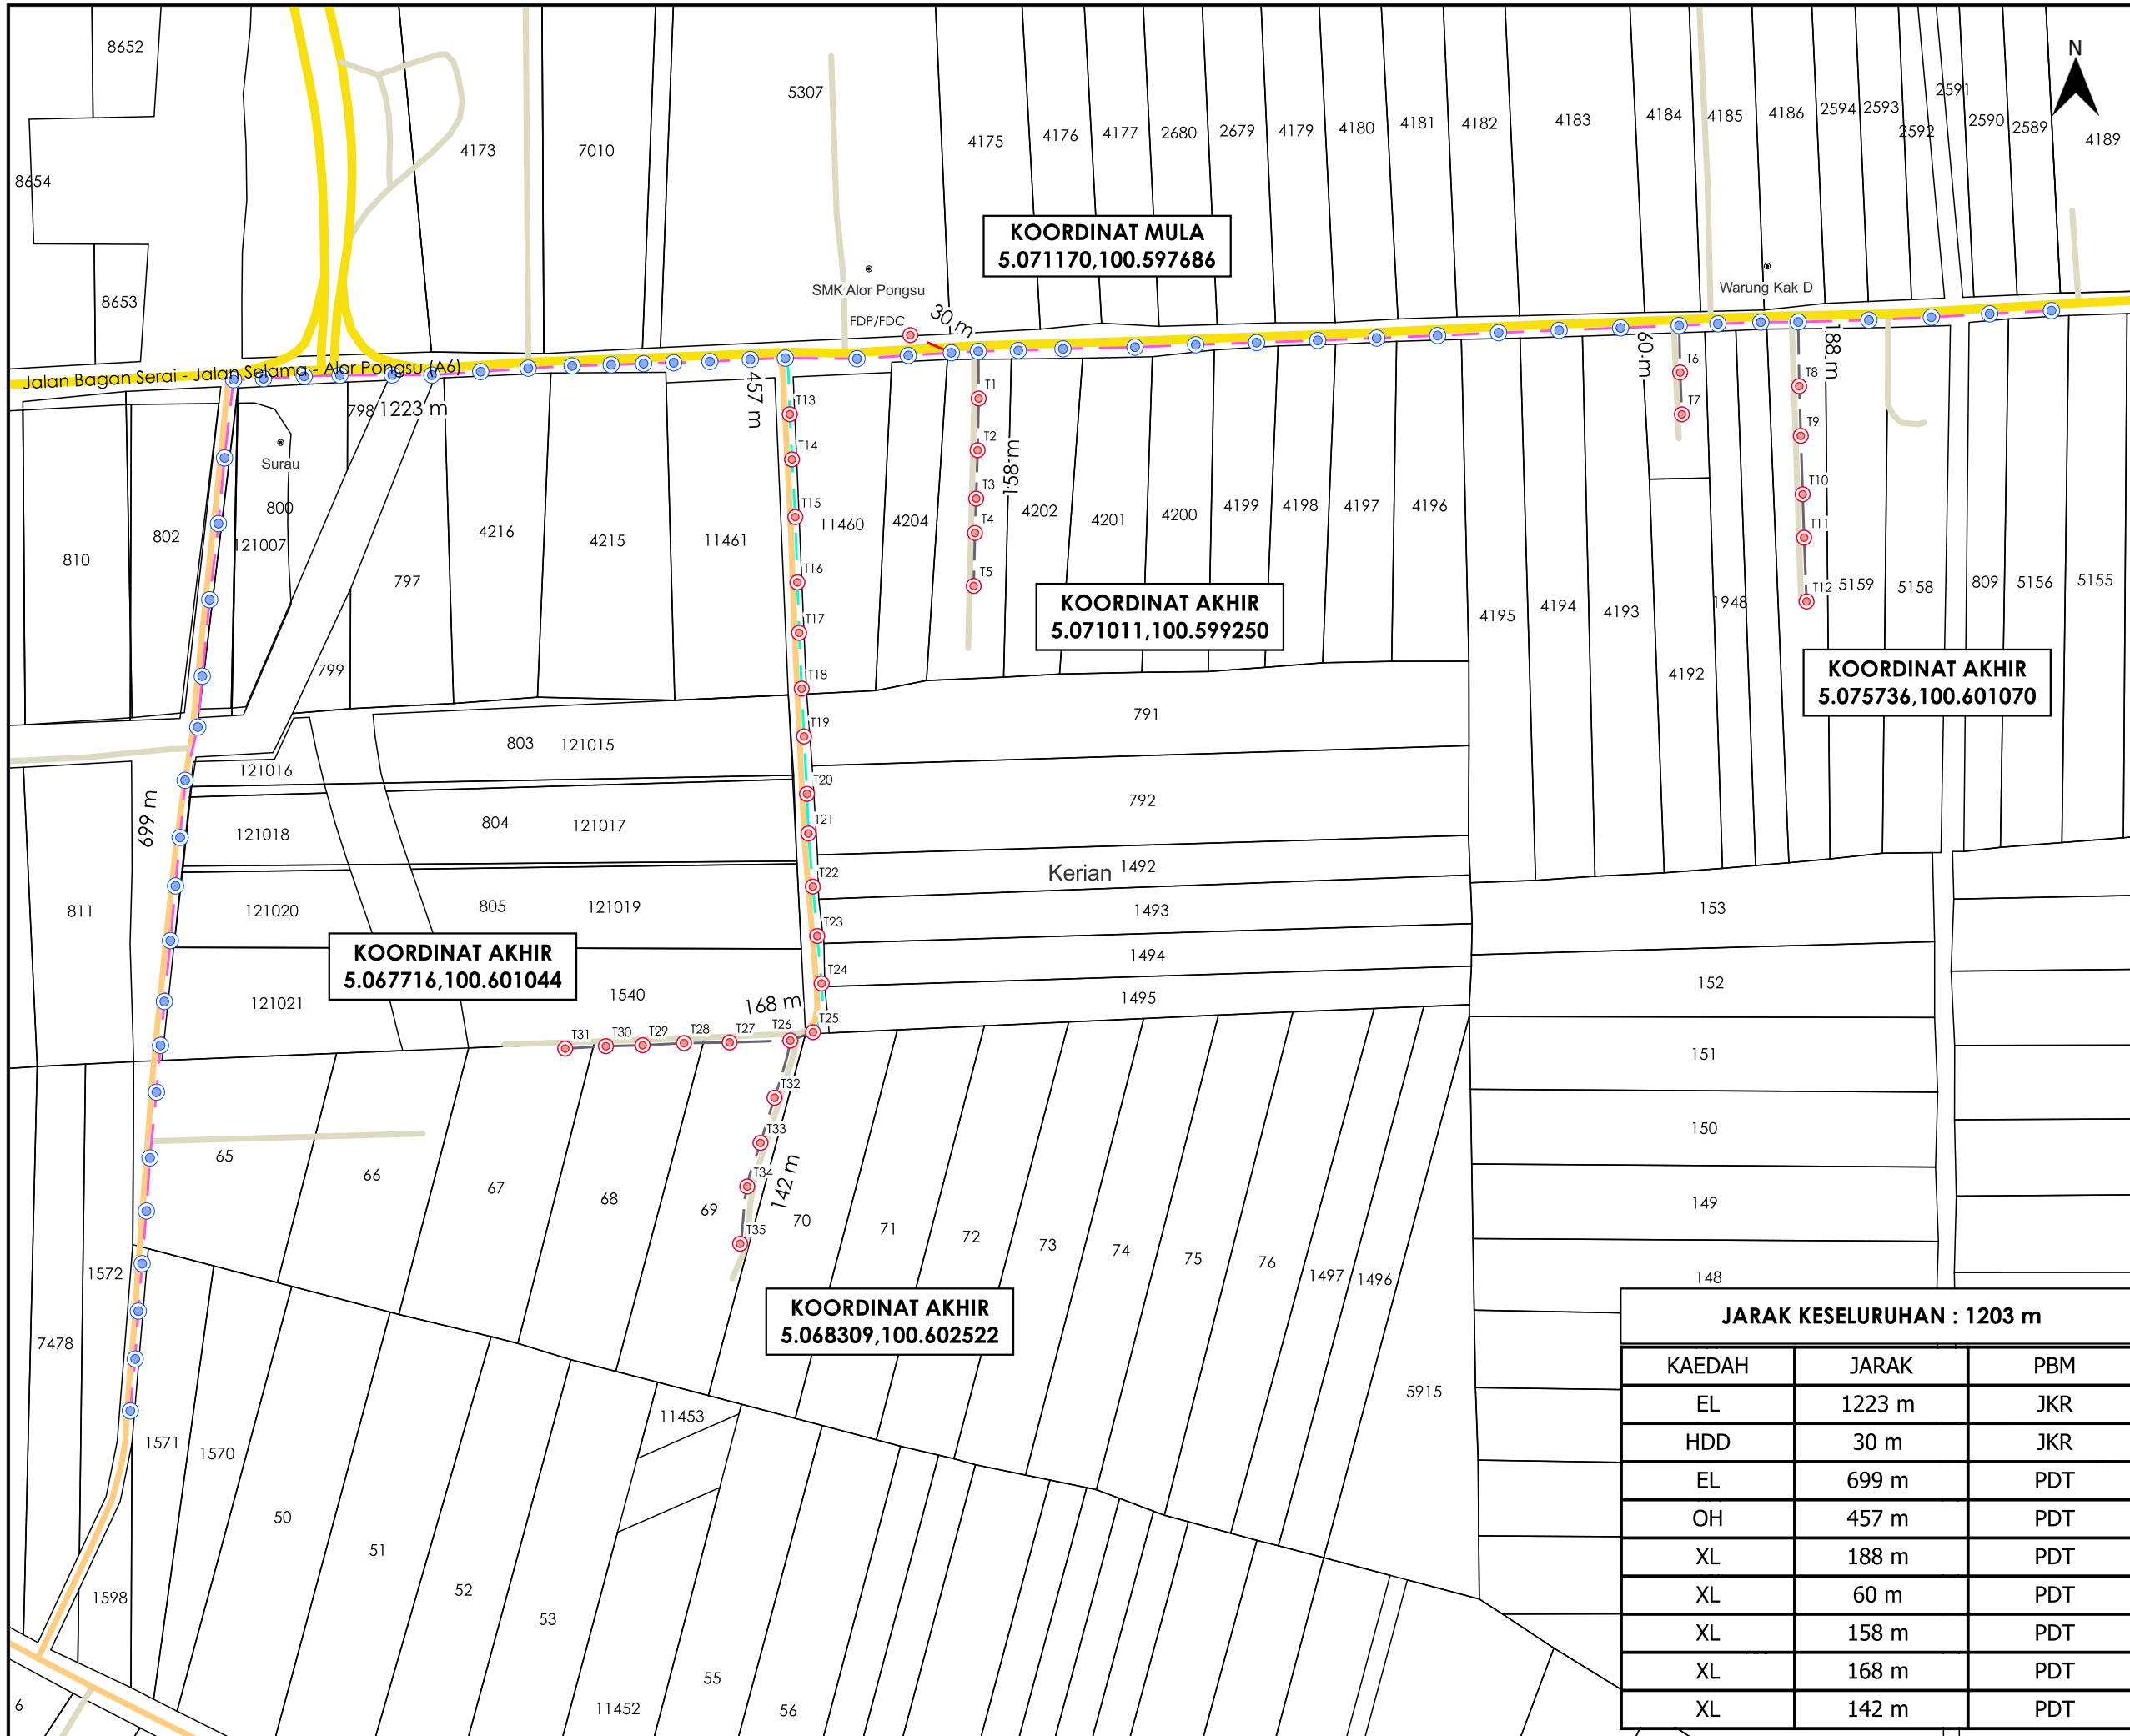

TAJUK PERMOHONAN
 PROJEK PENYEDIAAN POINT OF PRESENCE (POP) FASA 2 HAB INFRASTRUKTUR GENTIAN OPTIK BERHAMPIRAN DENGAN SEKOLAH, PREMIS KERAJAAN DAN KOMUNITI SEKITARNYA OLEH KEMENTERIAN KOMUNIKASI (ZON UTARA - PERAK & KEDAH) SERAHAN DOKUMEN LENGKAP BAGI PERMOHONAN KELULUSAN IZIN LALU (ABA3041-SEKOLAH MENENGAH KEBANGSAAN ALOR PONGSU)

PETUNJUK

- JALAN JKR
- JALAN PBT
- JALAN PERSENDIRIAN
- JALAN PEJABAT DAERAH
- EXISTING LINE
- HORIZONTAL DIRECTIONAL DRILLING
- OVERHEAD
- LALUAN TIDAK TERLIBAT
- TIANG CADANGAN
- TIANG SEDIA ADA

PIHAK BERKUASA MELULUS

JABATAN KERJA RAYA KERIAN

PEJABAT DAERAH DAN TANAH KERIAN

JARAK KESELURUHAN : 1203 m

KAEDAH	JARAK	PBM
EL	1223 m	JKR
HDD	30 m	JKR
EL	699 m	PDT
OH	457 m	PDT
XL	188 m	PDT
XL	60 m	PDT
XL	158 m	PDT
XL	168 m	PDT
XL	142 m	PDT

PENYEDIA UTILITI

APEX COMMUNICATIONS SDN BHD

JENIS PELAN	PELAN IZIN LALU
PELUKIS PELAN	NURUL ASHIKEEN
TARIKH DIKELUARKAN	2025-07-14
MUKA SURAT	1/1
NO FAIL RUJUKAN	PINDAAN
KUDR/KACP/A/05/25/0443	01