

**KORIDOR
UTILITI**
DARUL RIDZUAN




**TENAGA
NASIONAL**

**CADANGAN PEMASANGAN SISTEM PENGECAS ELEKTRIK (EVCS) DI
MCDONALD'S LOT 82, JALAN MERU BESTARI A2, DI ATAS SEBAHAGIAN ZON
5, BANDAR MERU RAYA, MUKIM HULU KINTA, 30020, IPOH, PERAK**

PELAN IZIN LALU

**NO FAIL RUJUKAN
KUDR/TNBB/B/11/25/0891**

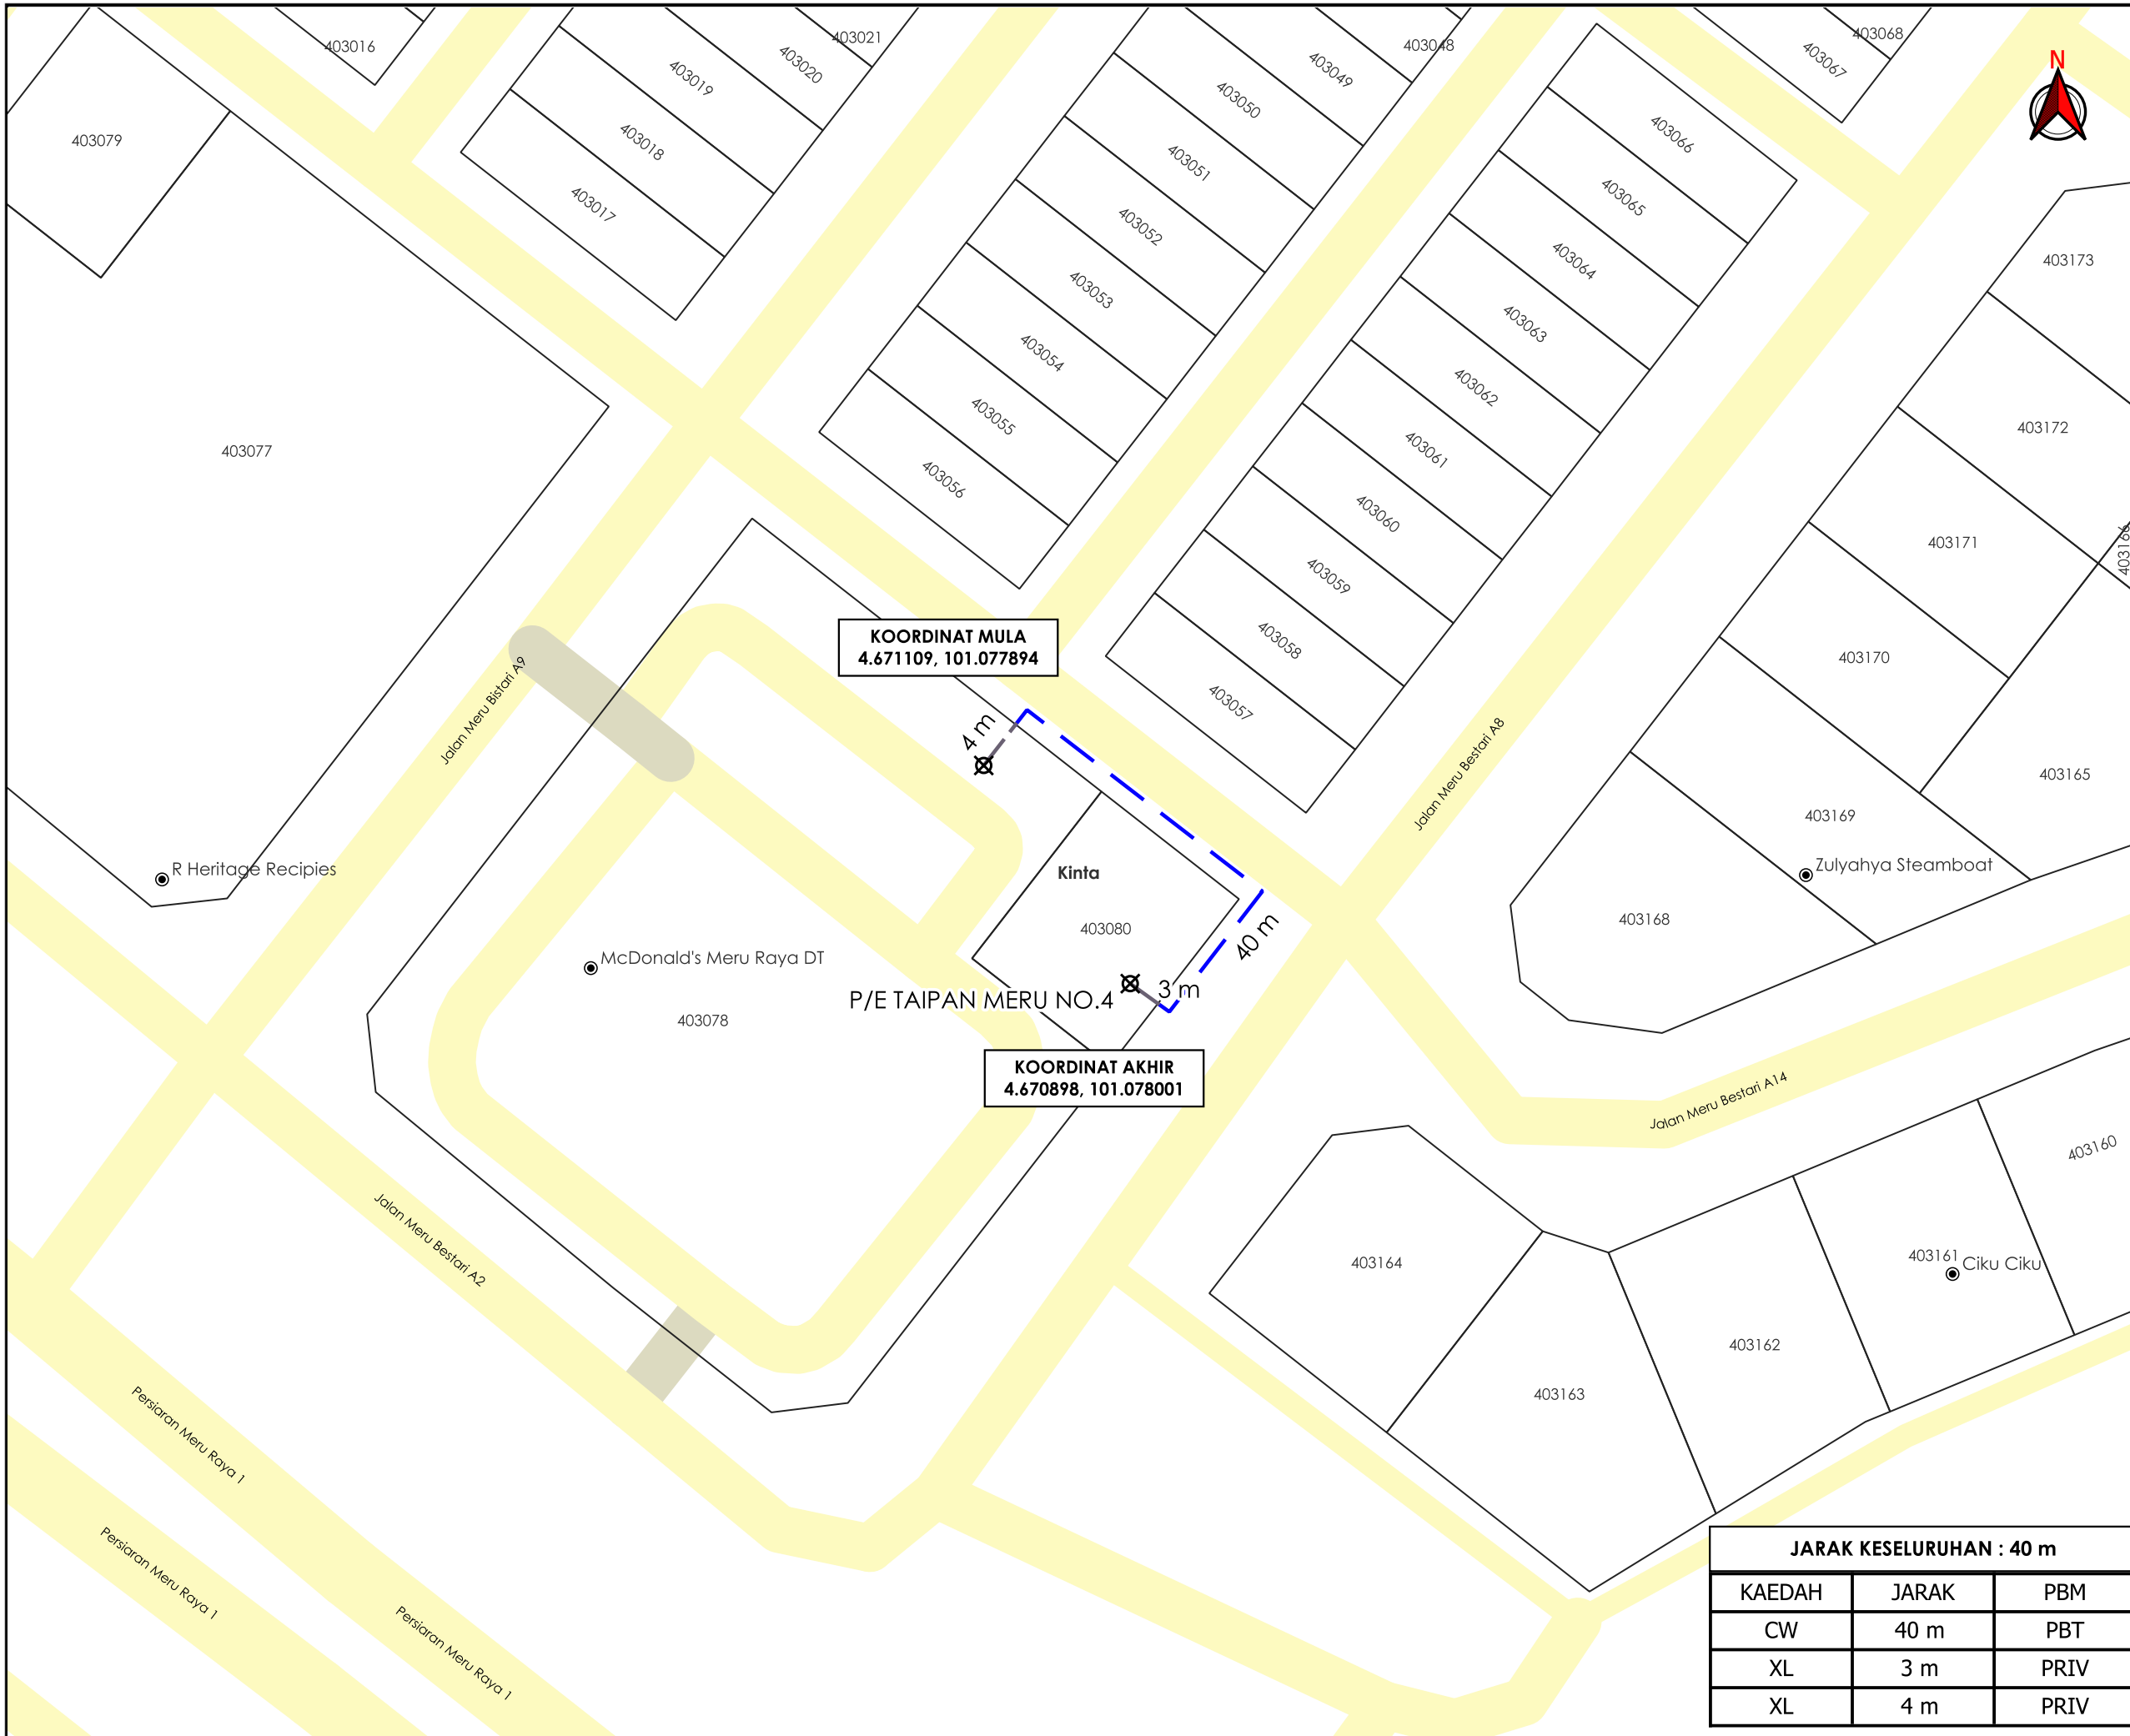

TAJUK PERMOHONAN
 CADANGAN PEMASANGAN SISTEM PENGECAS ELEKTRIK (EVCS) DI MCDONALD'S LOT 82, JALAN MERU BESTARI A2, DI ATAS SEBAHAGIAN ZON 5, BANDAR MERU RAYA, MUKIM HULU KINTA, 30020, IPOH, PERAK

- PETUNJUK**
- JALAN PBT
 - JALAN PERSENDIRIAN
 - CARRIAGE WAY
 - JALAN TIDAK TERLIBAT
 - X TITIK MULA AKHIR

PIHAK BERKUASA MELULUS

	MAJLIS BANDARAYA IPOH

PENYEDIA UTILITI



JARAK KESELURUHAN : 40 m		
KAEDAH	JARAK	PBM
CW	40 m	PBT
XL	3 m	PRIV
XL	4 m	PRIV

JENIS PELAN	PELAN IZIN LALU
PELUKIS PELAN	ADIB FARHAN
TARIKH DIKELUARKAN	2025-11-10
MUKA SURAT	1/1
NO FAIL RUJUKAN	PINDAAN
KUDR/TNBB/B/11/25/0891	0

***PENGUKURAN BERDASARKAN JARAK SATELIT**