



**KORIDOR
UTILITI**
DARUL RIDZUAN



**MEMASANG, MENGUJI DAN MENTAULIAH PAIP 155MM UPVC PN 12
SERTA KERJA-KERJA BERKAITAN DI TAMAN CIVIL, BIDOR, DAERAH
BATANG PADANG UNTUK TEMPOH 12 MINGGU.**

PELAN IZIN LALU

**NO FAIL RUJUKAN
KUDR/LAP/A/09/25/0819**

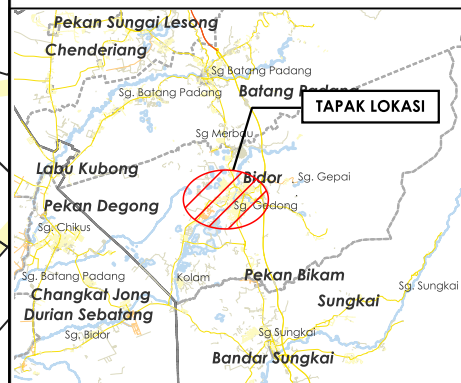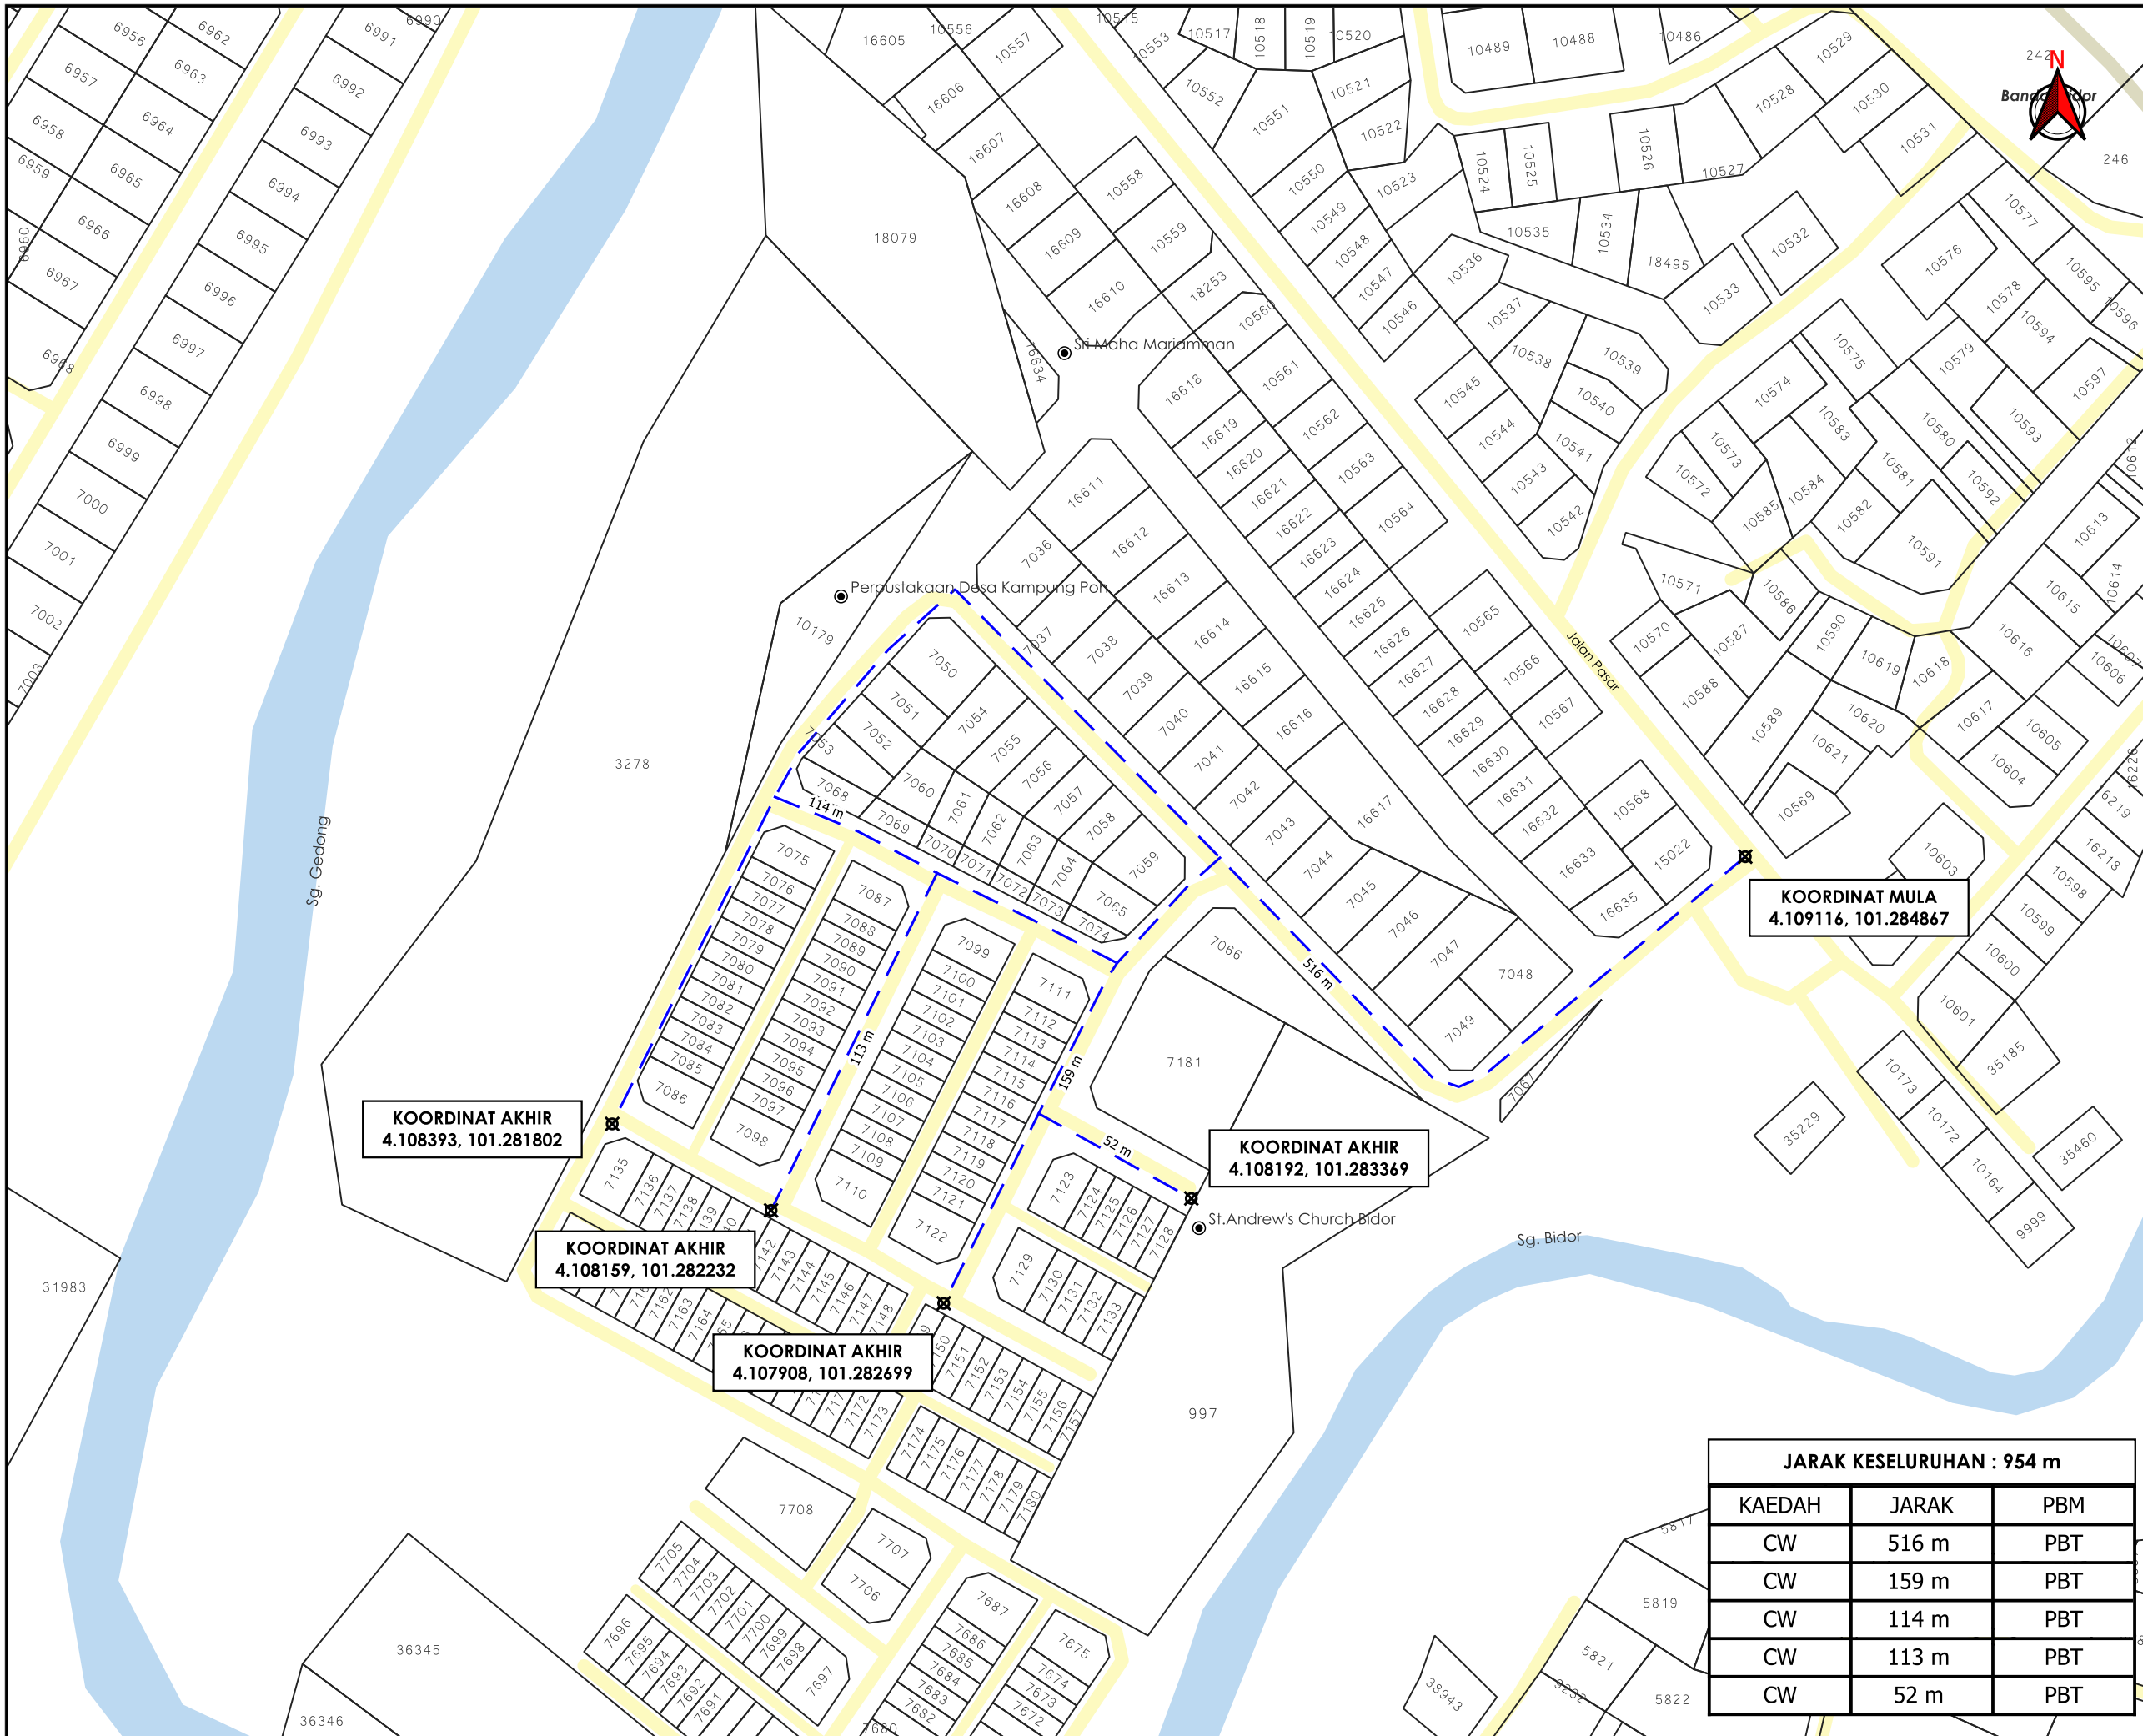

TAJUK PERMOHONAN
 MEMASANG, MENGUJI DAN MENTAULIAH PAIP 155MM UPVC PN 12 SERTA KERJA-KERJA BERKAITAN DI TAMAN CIVIL, BIDOR, DAERAH BATANG PADANG UNTUK TEMPOH 12 MINGGU.

- PETUNJUK**
- JALAN PBT
 - JALAN PERSENDIRIAN
 - CARRIAGE WAY
 - TITIK MULA AKHIR

KOORDINAT AKHIR
 4.108393, 101.281802

KOORDINAT AKHIR
 4.108159, 101.282232

KOORDINAT AKHIR
 4.107908, 101.282699

KOORDINAT AKHIR
 4.108192, 101.283369

KOORDINAT MULA
 4.109116, 101.284867

JARAK KESELURUHAN : 954 m

KAEDAH	JARAK	PBM
CW	516 m	PBT
CW	159 m	PBT
CW	114 m	PBT
CW	113 m	PBT
CW	52 m	PBT

PIHAK BERKUASA MELULUS
MAJLIS DAERAH TAPAH

PENYEDIA UTILITI

 LEMBAGA AIR PERAK

JENIS PELAN	PELAN IZIN LALU
PELUKIS PELAN	ADIB FARHAN
TARIKH DIKELUARKAN	2025-09-23
MUKA SURAT	1/1
NO FAIL RUJUKAN	PINDAAN
KUDR/LAP/A/09/25/0819	00