

**KORIDOR  
UTILITI**  
DARUL RIDZUAN



**PROJEK PENYEDIAAN POINT OF PRESENCE (POP) FASA 2 HAB  
INFRASTRUKTUR GENTIAN OPTIK BERHAMPIRAN DENGAN  
SEKOLAH, PREMIS KERAJAAN DAN KOMUNITI SEKITARNYA  
OLEH KEMENTERIAN KOMUNIKASI (ZON UTARA – PERAK &  
KEDAH) SERAHAN DOKUMEN LENGKAP BAGI PERMOHONAN  
KELULUSAN IZIN LALU ABA8218 - SEKOLAH KEBANGSAAN  
TELOK PERANG**

**PELAN IZIN LALU**

**NO FAIL RUJUKAN  
KUDR/KACP/A/04/25/0311**



**TAJUK PERMOHONAN**  
 PROJEK PENYEDIAAN POINT OF PRESENCE (POP) FASA 2 HAB INFRASTRUKTUR GENTIAN OPTIK BERHAMPIRAN DENGAN SEKOLAH, PREMIS KERAJAAN DAN KOMUNITI SEKITARNYA OLEH KEMENTERIAN KOMUNIKASI (ZON UTARA - PERAK & KEDAH) SERAHAN DOKUMEN LENGKAP BAGI PERMOHONAN KELULUSAN IZIN LALU AB48218 - SEKOLAH KEBANGSAAN TELOK PERANG

**PETUNJUK**

- JALAN JKR
- JALAN PBT
- JALAN PERSENDIRIAN
- GRASS VERGE
- HORIZONTAL DIRECTIONAL DRILLING
- KABEL FIBRE OPTIK


**PIHAK BERKUASA MELULUS**

	<b>JABATAN KERJA RAYA PERAK TENGAH</b>
	<b>PEJABAT DAERAH DAN TANAH PERAK TENGAH</b>

**PENYEDIA UTILITI**




<b>JENIS PELAN</b>	<b>PELAN IZIN LALU</b>
<b>PELUKIS PELAN</b>	NOR ALIA
<b>TARIKH DIKELUARKAN</b>	2025-03-04
<b>MUKA SURAT</b>	0/2
<b>NO FAIL RUJUKAN</b>	<b>PINDAAN</b>
KUDR/KACP/A/04/25/0311	<b>00</b>

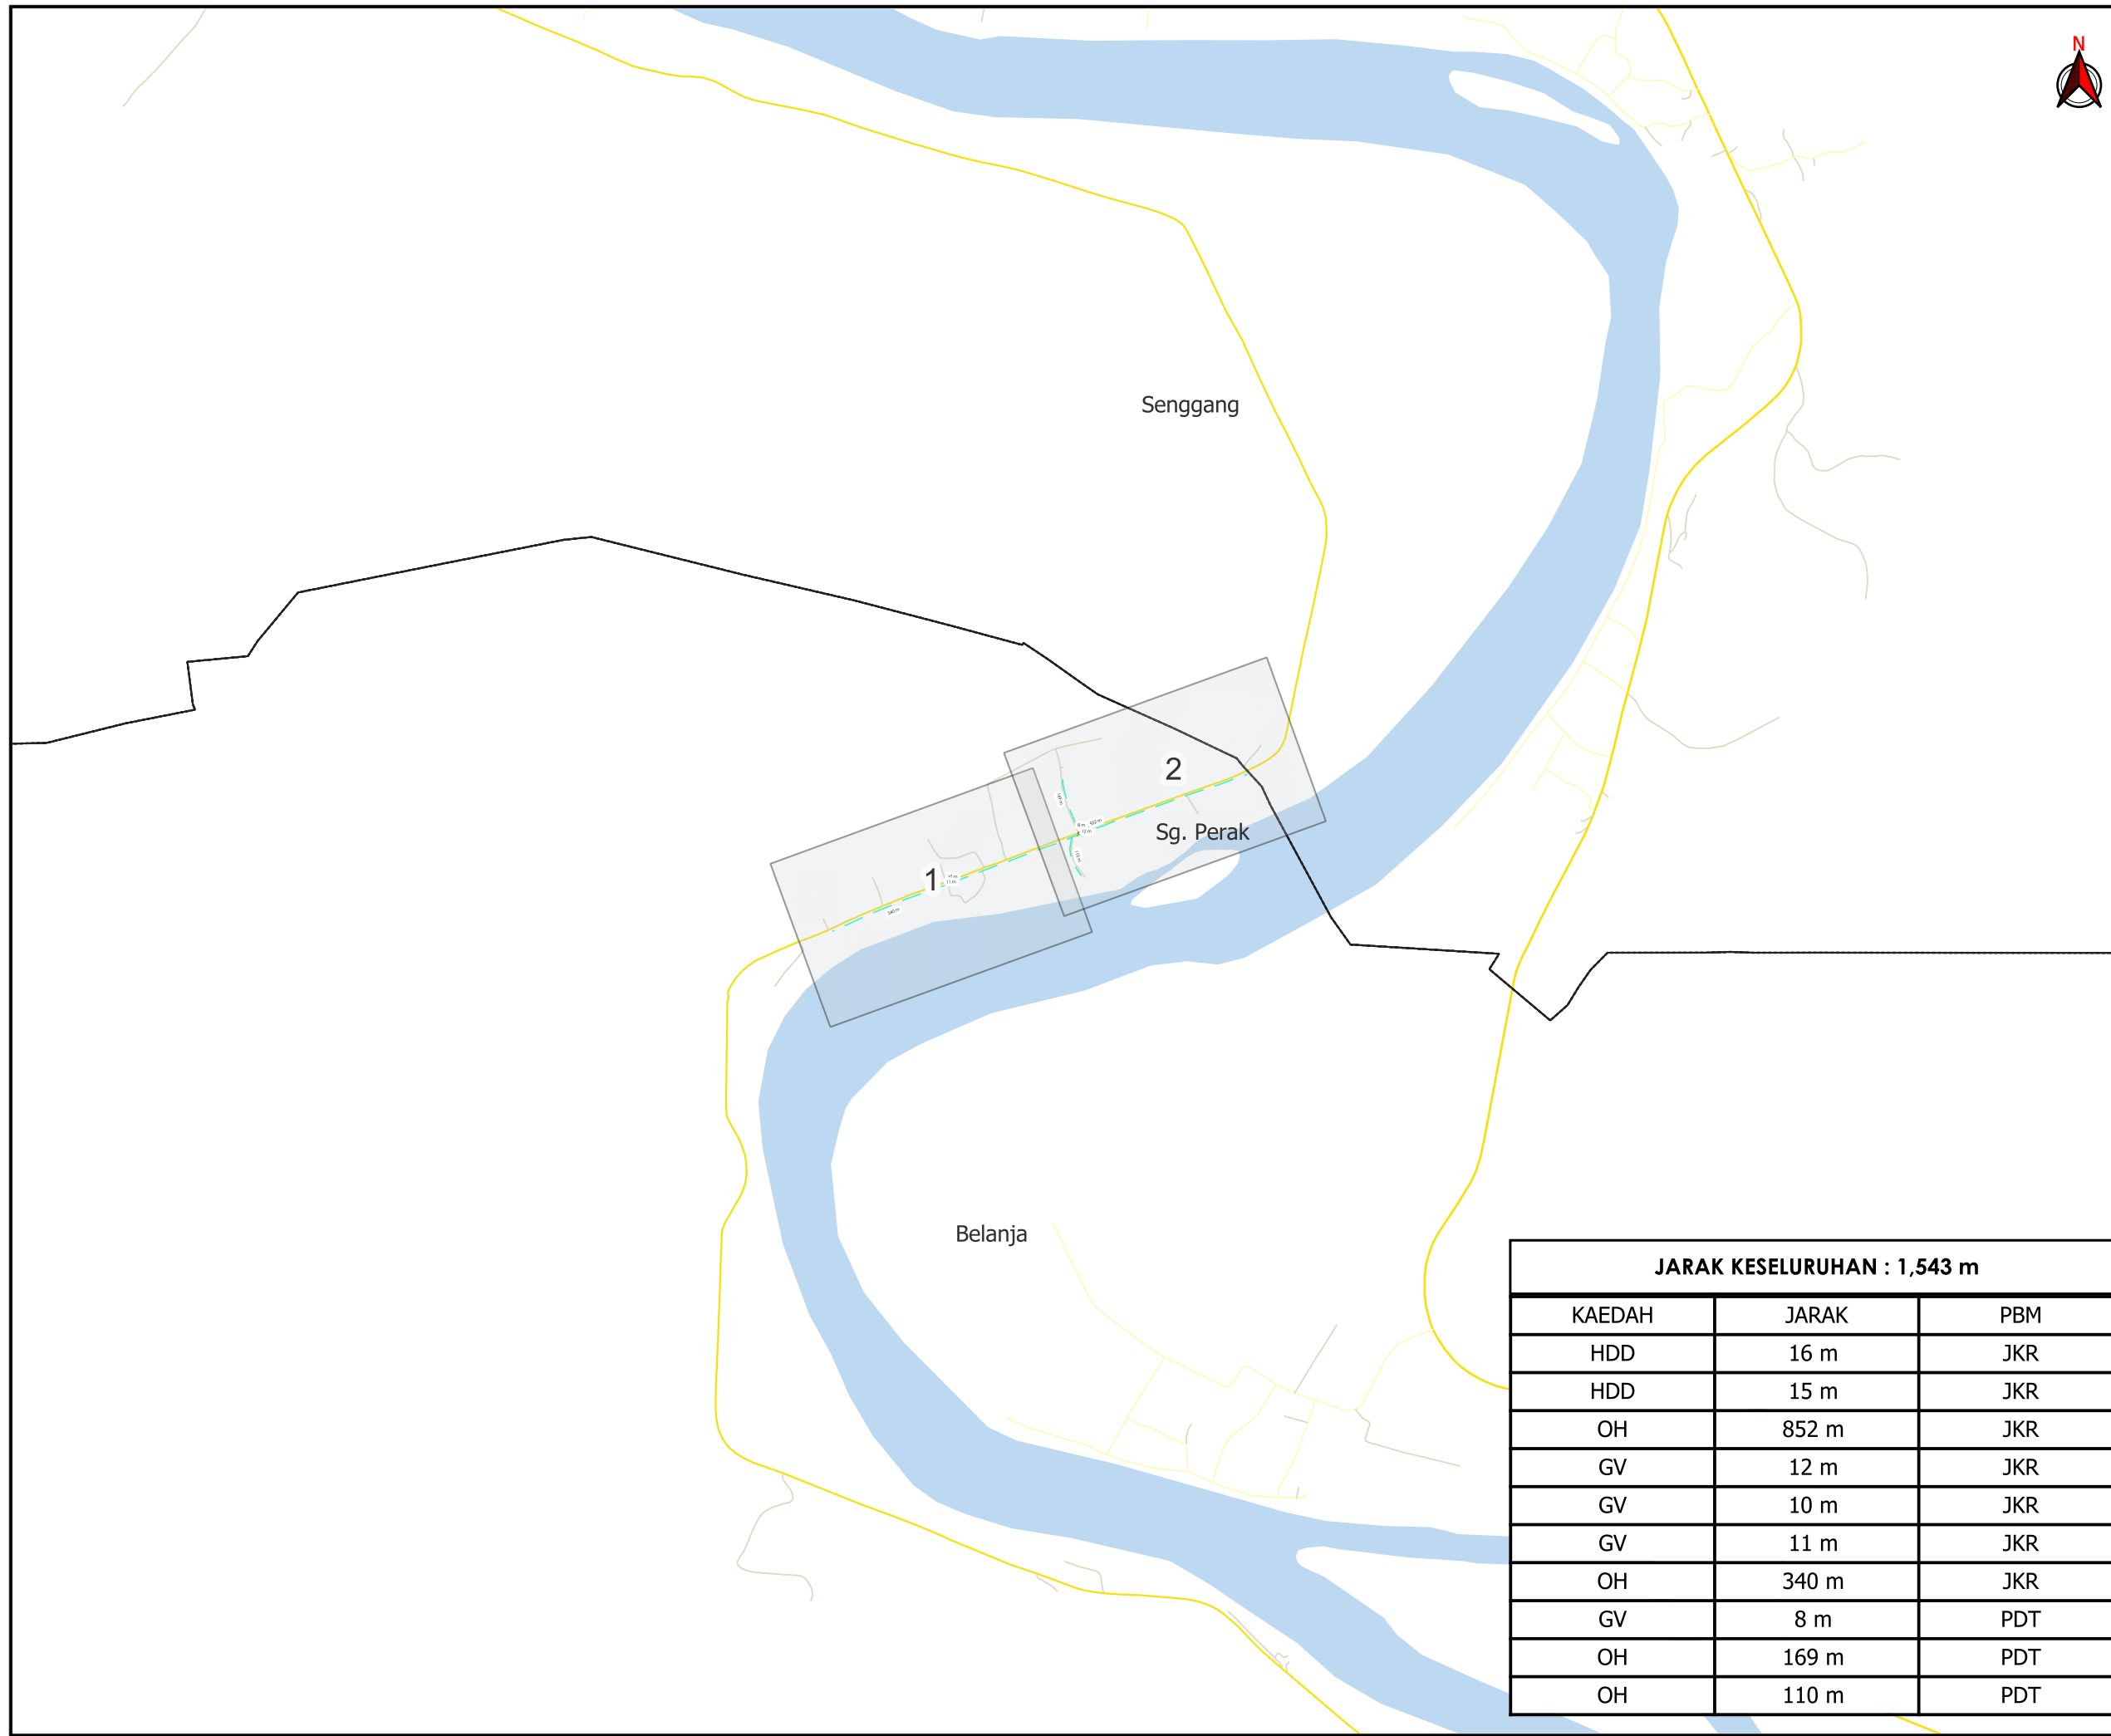


**JARAK KESELURUHAN : 1,543 m**

KAEDAH	JARAK	PBM
HDD	16 m	JKR
HDD	15 m	JKR
OH	852 m	JKR
GV	12 m	JKR
GV	10 m	JKR
GV	11 m	JKR
OH	340 m	JKR
GV	8 m	PDT
OH	169 m	PDT
OH	110 m	PDT

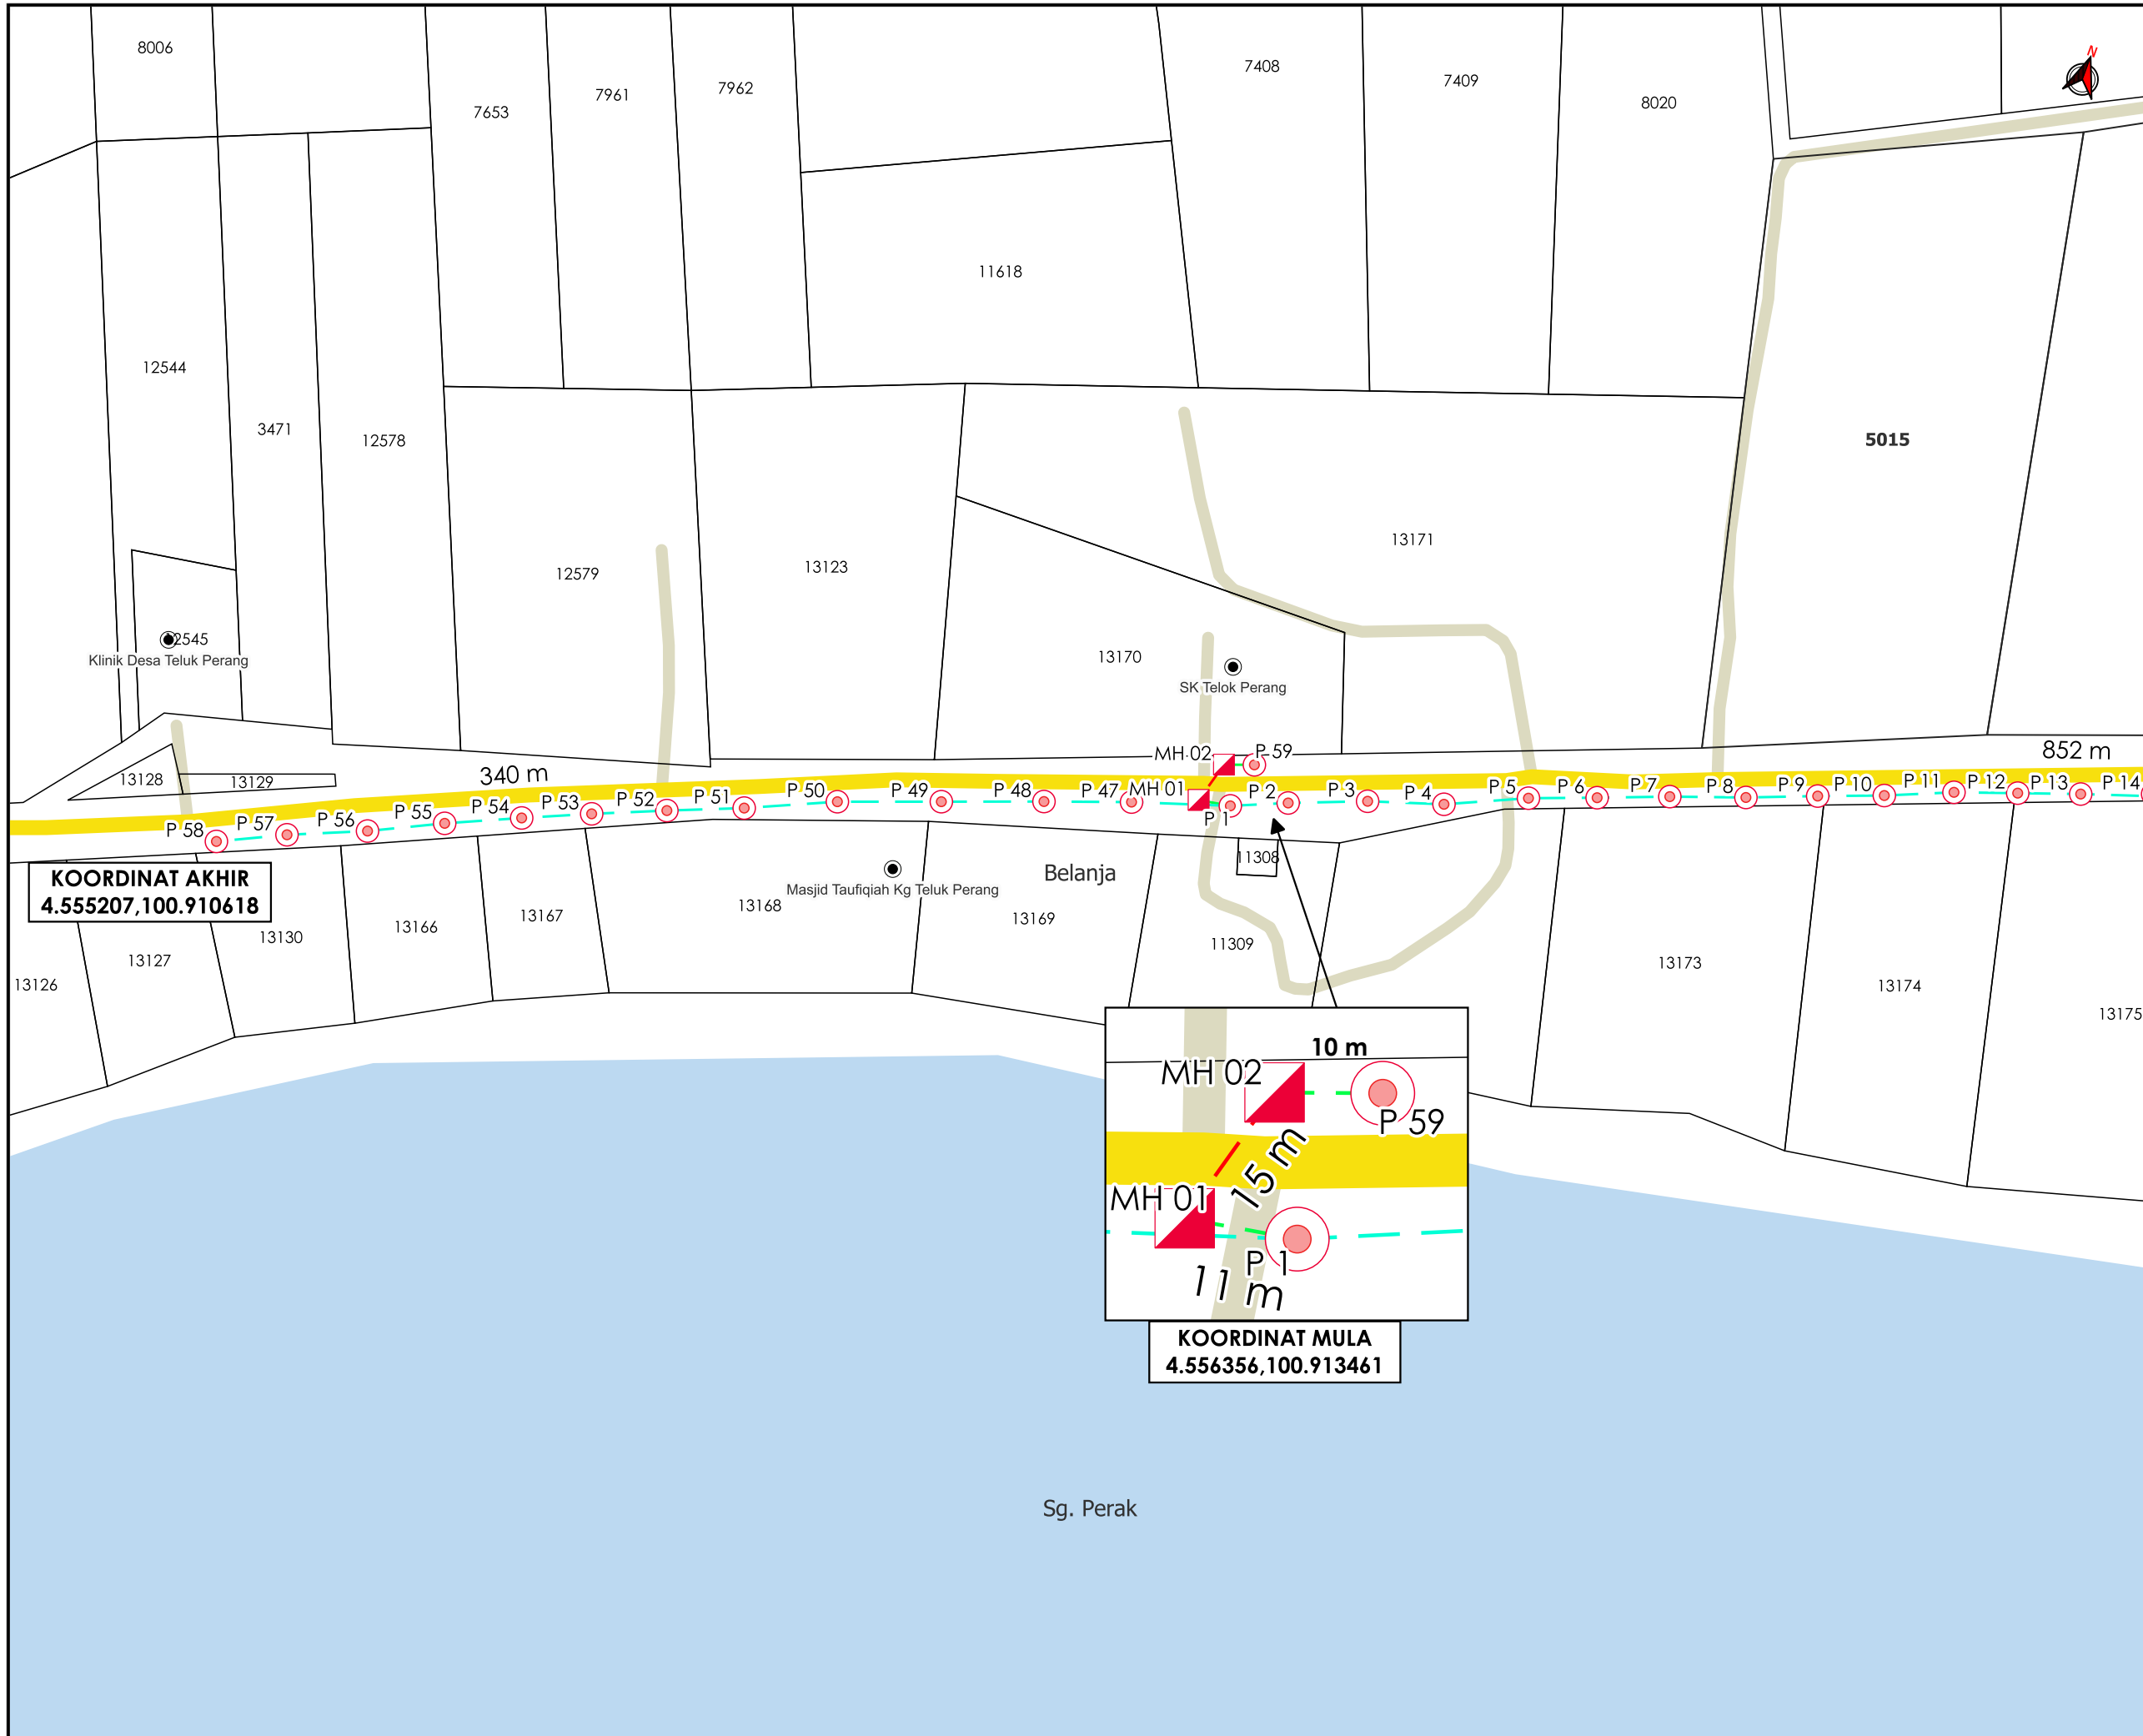

**KOORDINAT AKHIR**  
4.555207, 100.910618

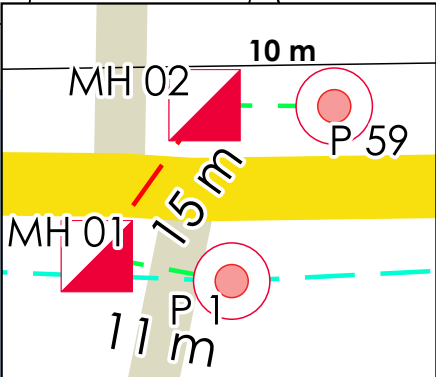

**KOORDINAT MULA**  
4.556356, 100.913461




**TAJUK PERMOHONAN**  
PROJEK PENYEDIAAN POINT OF PRESENCE (POP) FASA 2 HAB INFRASTRUKTUR GENTIAN OPTIK BERHAMPIRAN DENGAN SEKOLAH, PREMIS KERAJAAN DAN KOMUNITI SEKITARNYA OLEH KEMENTERIAN KOMUNIKASI (ZON UTARA - PERAK & KEDAH) SERAHAN DOKUMEN LENGKAP BAGI PERMOHONAN KELULUSAN IZIN LALU AB48218 - SEKOLAH KEBANGSAAN TELOK PERANG

- PETUNJUK**
- JALAN JKR
  - JALAN PERSENDIRIAN
  - GRASS VERGE
  - HORIZONTAL DIRECTIONAL DRILLING
  - KABEL FIBRE OPTIK
  - MANHOLE CADANGAN
  - TIANG CADANGAN

PIHAK BERKUASA MELULUS

**JABATAN KERJA RAYA PERAK TENGAH**

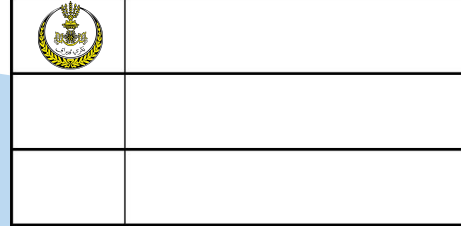


PENYEDIA UTILITI

**APEX COMMUNICATIONS SDN BHD**

JENIS PELAN	PELAN IZIN LALU
PELUKIS PELAN	NOR ALIA
TARIKH DIKELUARKAN	2025-03-04
MUKA SURAT	1/2
NO FAIL RUJUKAN KUDR/KACP/A/04/25/0311	PINDAAN <b>00</b>


\*PENGUKURAN BERDASARKAN JARAK SATELIT

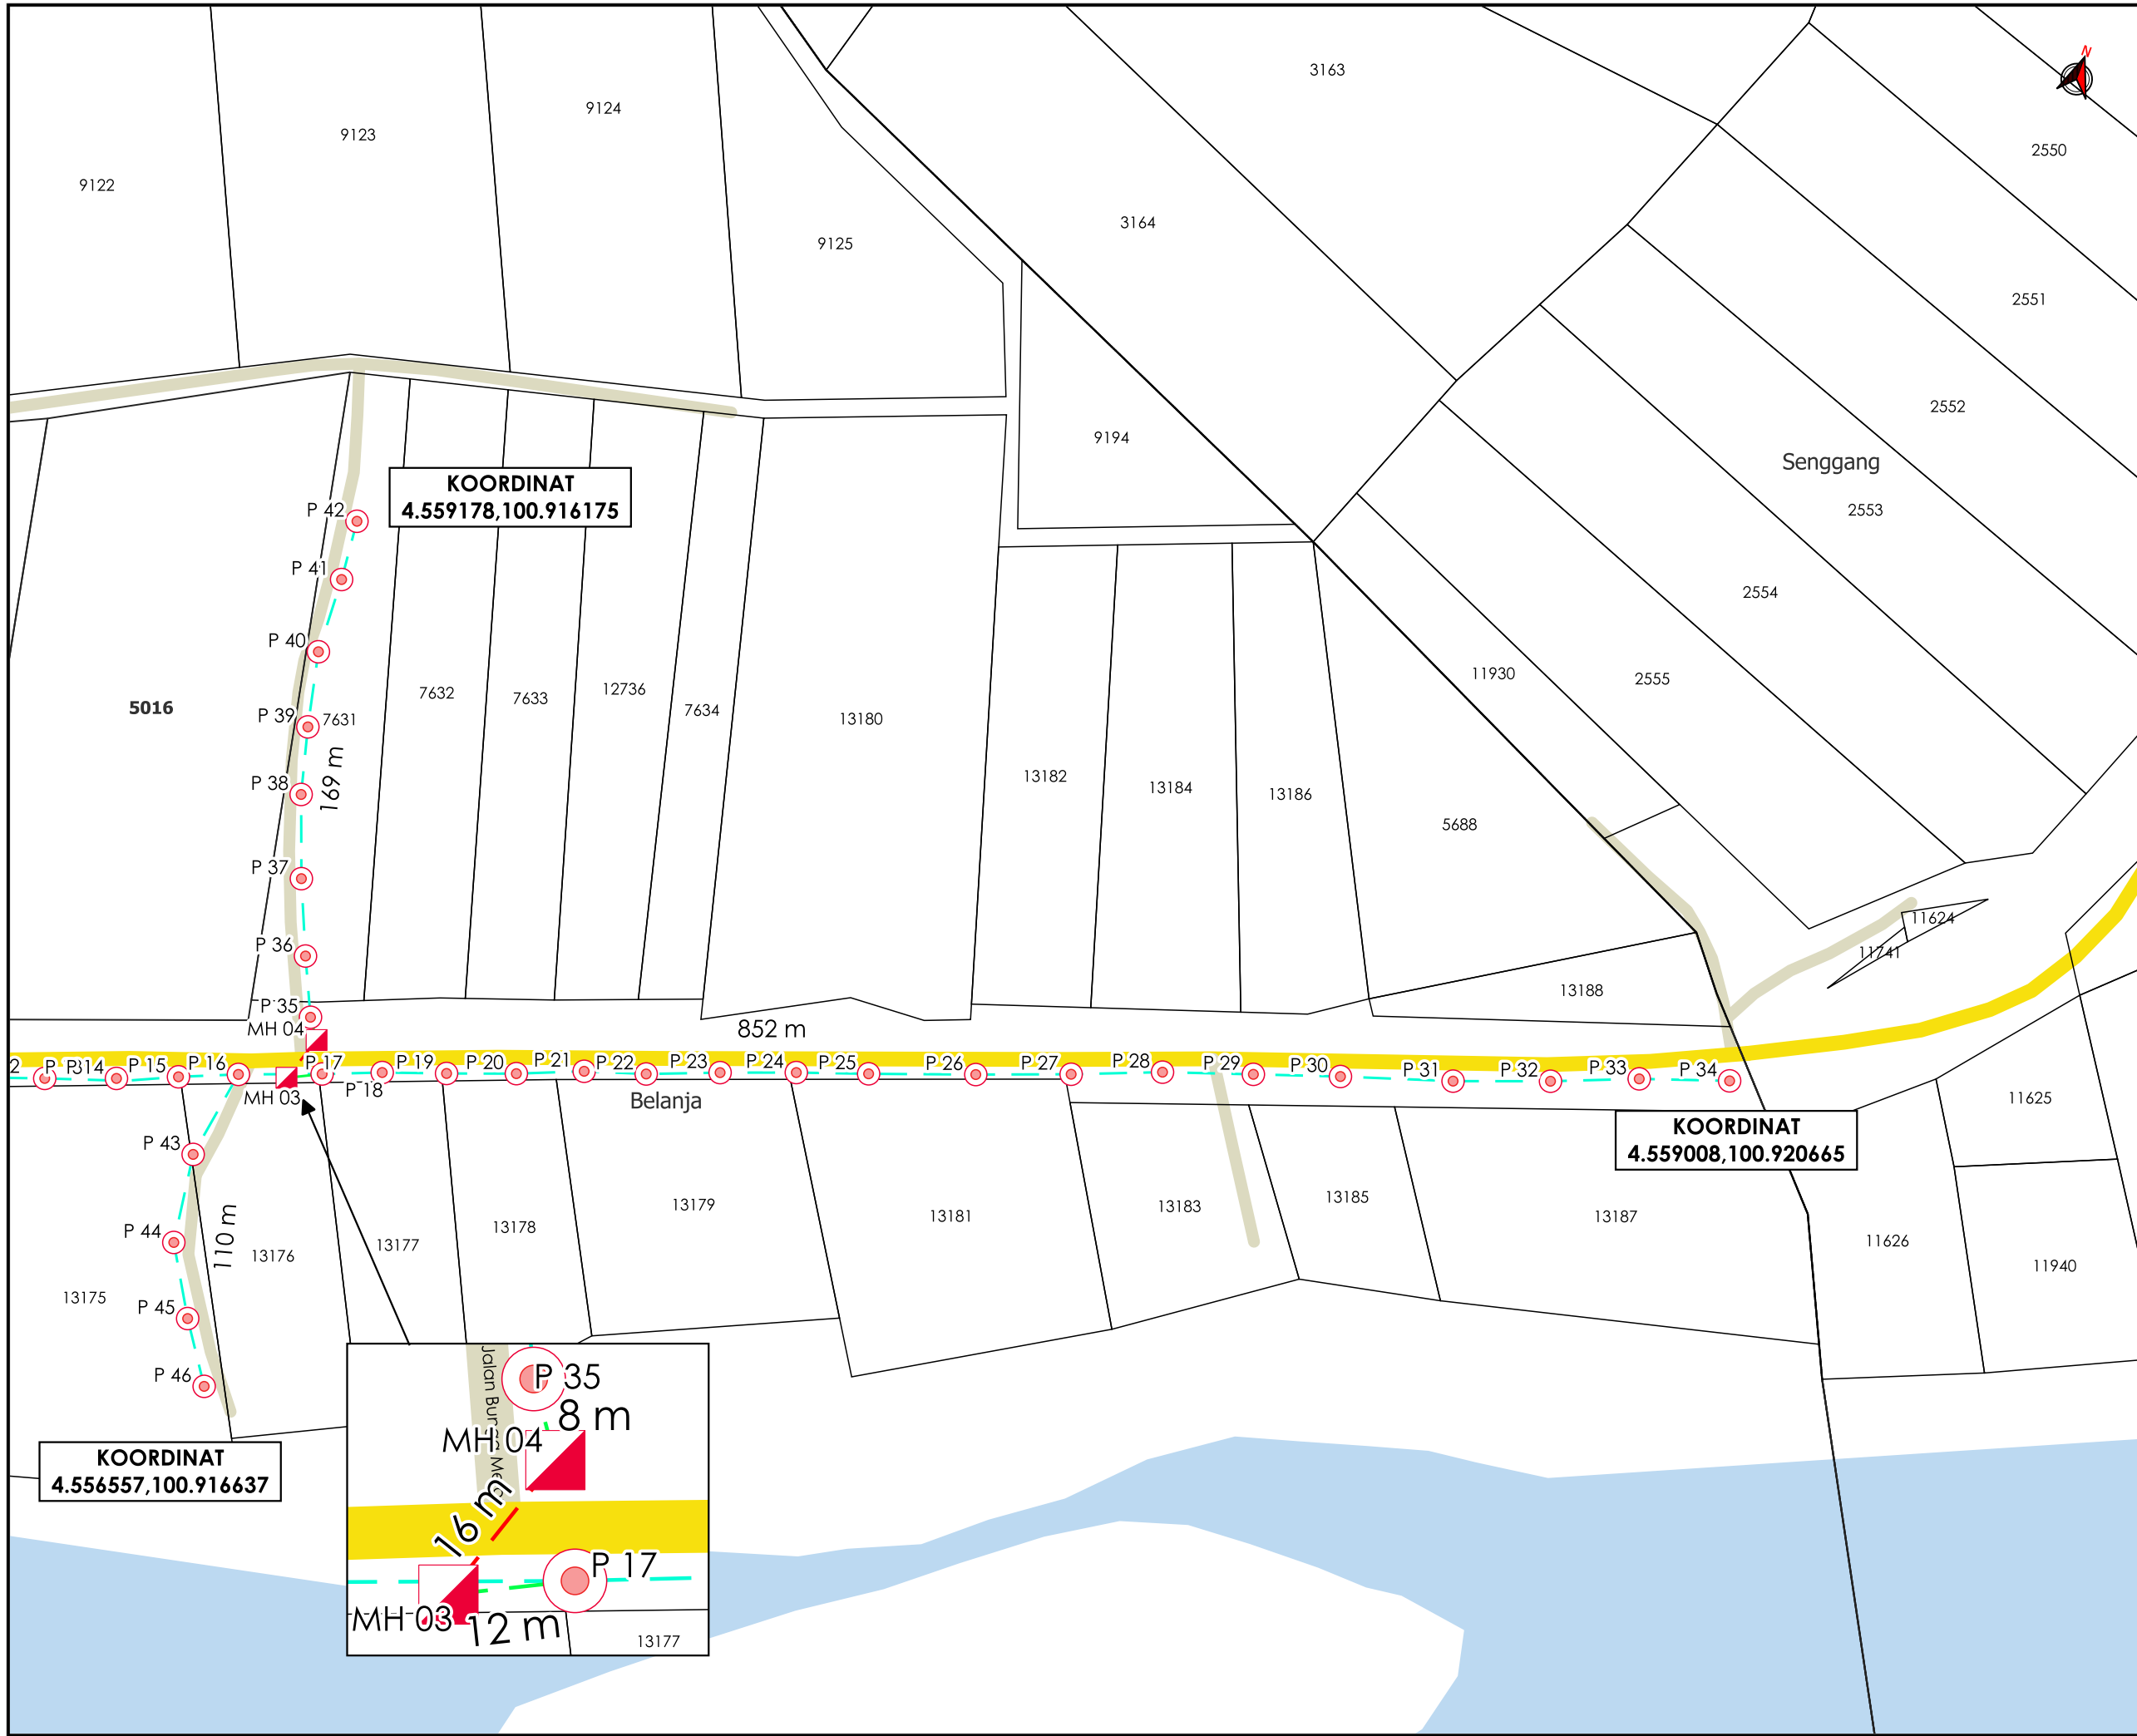

**KOORDINAT**  
4.559178,100.916175

**KOORDINAT**  
4.559008,100.920665

**KOORDINAT**  
4.556557,100.916637

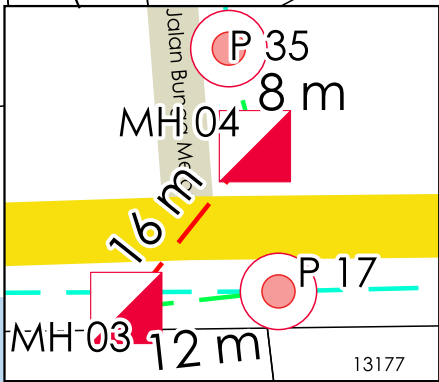

**TAJUK PERMOHONAN**  
PROJEK PENYEDIAAN POINT OF PRESENCE (POP) FASA 2 HAB INFRASTRUKTUR GENTIAN OPTIK BERHAMPIRAN DENGAN SEKOLAH, PREMIS KERAJAAN DAN KOMUNITI SEKITARNYA OLEH KEMENTERIAN KOMUNIKASI (ZON UTARA - PERAK & KEDAH) SERAHAN DOKUMEN LENGKAP BAGI PERMOHONAN KELULUSAN IZIN LALU AB48218 - SEKOLAH KEBANGSAAN TELOK PERANG

- PETUNJUK**
- JALAN JKR
  - JALAN PERSENDIRIAN
  - GRASS VERGE
  - HORIZONTAL DIRECTIONAL DRILLING
  - KABEL FIBRE OPTIK
  - MANHOLE CADANGAN
  - TIANG CADANGAN

**PIHAK BERKUASA MELULUS**

	<b>JABATAN KERJA RAYA PERAK TENGAH</b>

**PENYEDIA UTILITI**



JENIS PELAN	PELAN IZIN LALU
PELUKIS PELAN	NOR ALIA
TARIKH DIKELUARKAN	2025-03-04
MUKA SURAT	2/2
NO FAIL RUJUKAN	PINDAAN
KUDR/KACP/A/04/25/0311	<b>00</b>

K U M P U L A N  
**Asiadebut**

**BORANG ULASAN PELAN IZIN LALU**

<b>NO FAIL</b>	#B1TQPXS0 (KUDR/KACP/A/04/25/0311)
<b>DAERAH</b>	PERAK TENGAH
<b>PENYEDIA UTILITI</b>	APEX
<b>PENYEDIA PELAN</b>	NOR ALIA
<b>TARIKH PELAN</b>	04/03/2025

**ULASAN PELAN :**

<b>BIL</b>	<b>ULASAN</b>
1.	MINTA MEMBUAT PENGESAHAN PBM & NAMA JALAN YANG TERLIBAT
2.	