

**KORIDOR  
UTILITI**  
DARUL RIDZUAN




**time**<sup>TM</sup>

**PERMOHONAN UNTUK MEMASANG INFRASTRUKTUR  
TELEKOMUNIKASI DAN KABEL FIBER OPTIK DI DALAM KAWASAN  
MAJLIS DAERAH BATU GAJAH, PERAK. LOKASI : IPH LUMUT HWY,  
PERSIARAN BG PERDANA 1 DAN PERSIARAN BG PERDANA 8, JLN  
YDP JLN METRO 39 KAEDAH : HDD1330M, OPEN CUT 100 M**

**PELAN IZIN LALU  
(PINDAAN 01)**

**NO FAIL RUJUKAN  
KUDR/TTDC/A/06/25/0666**

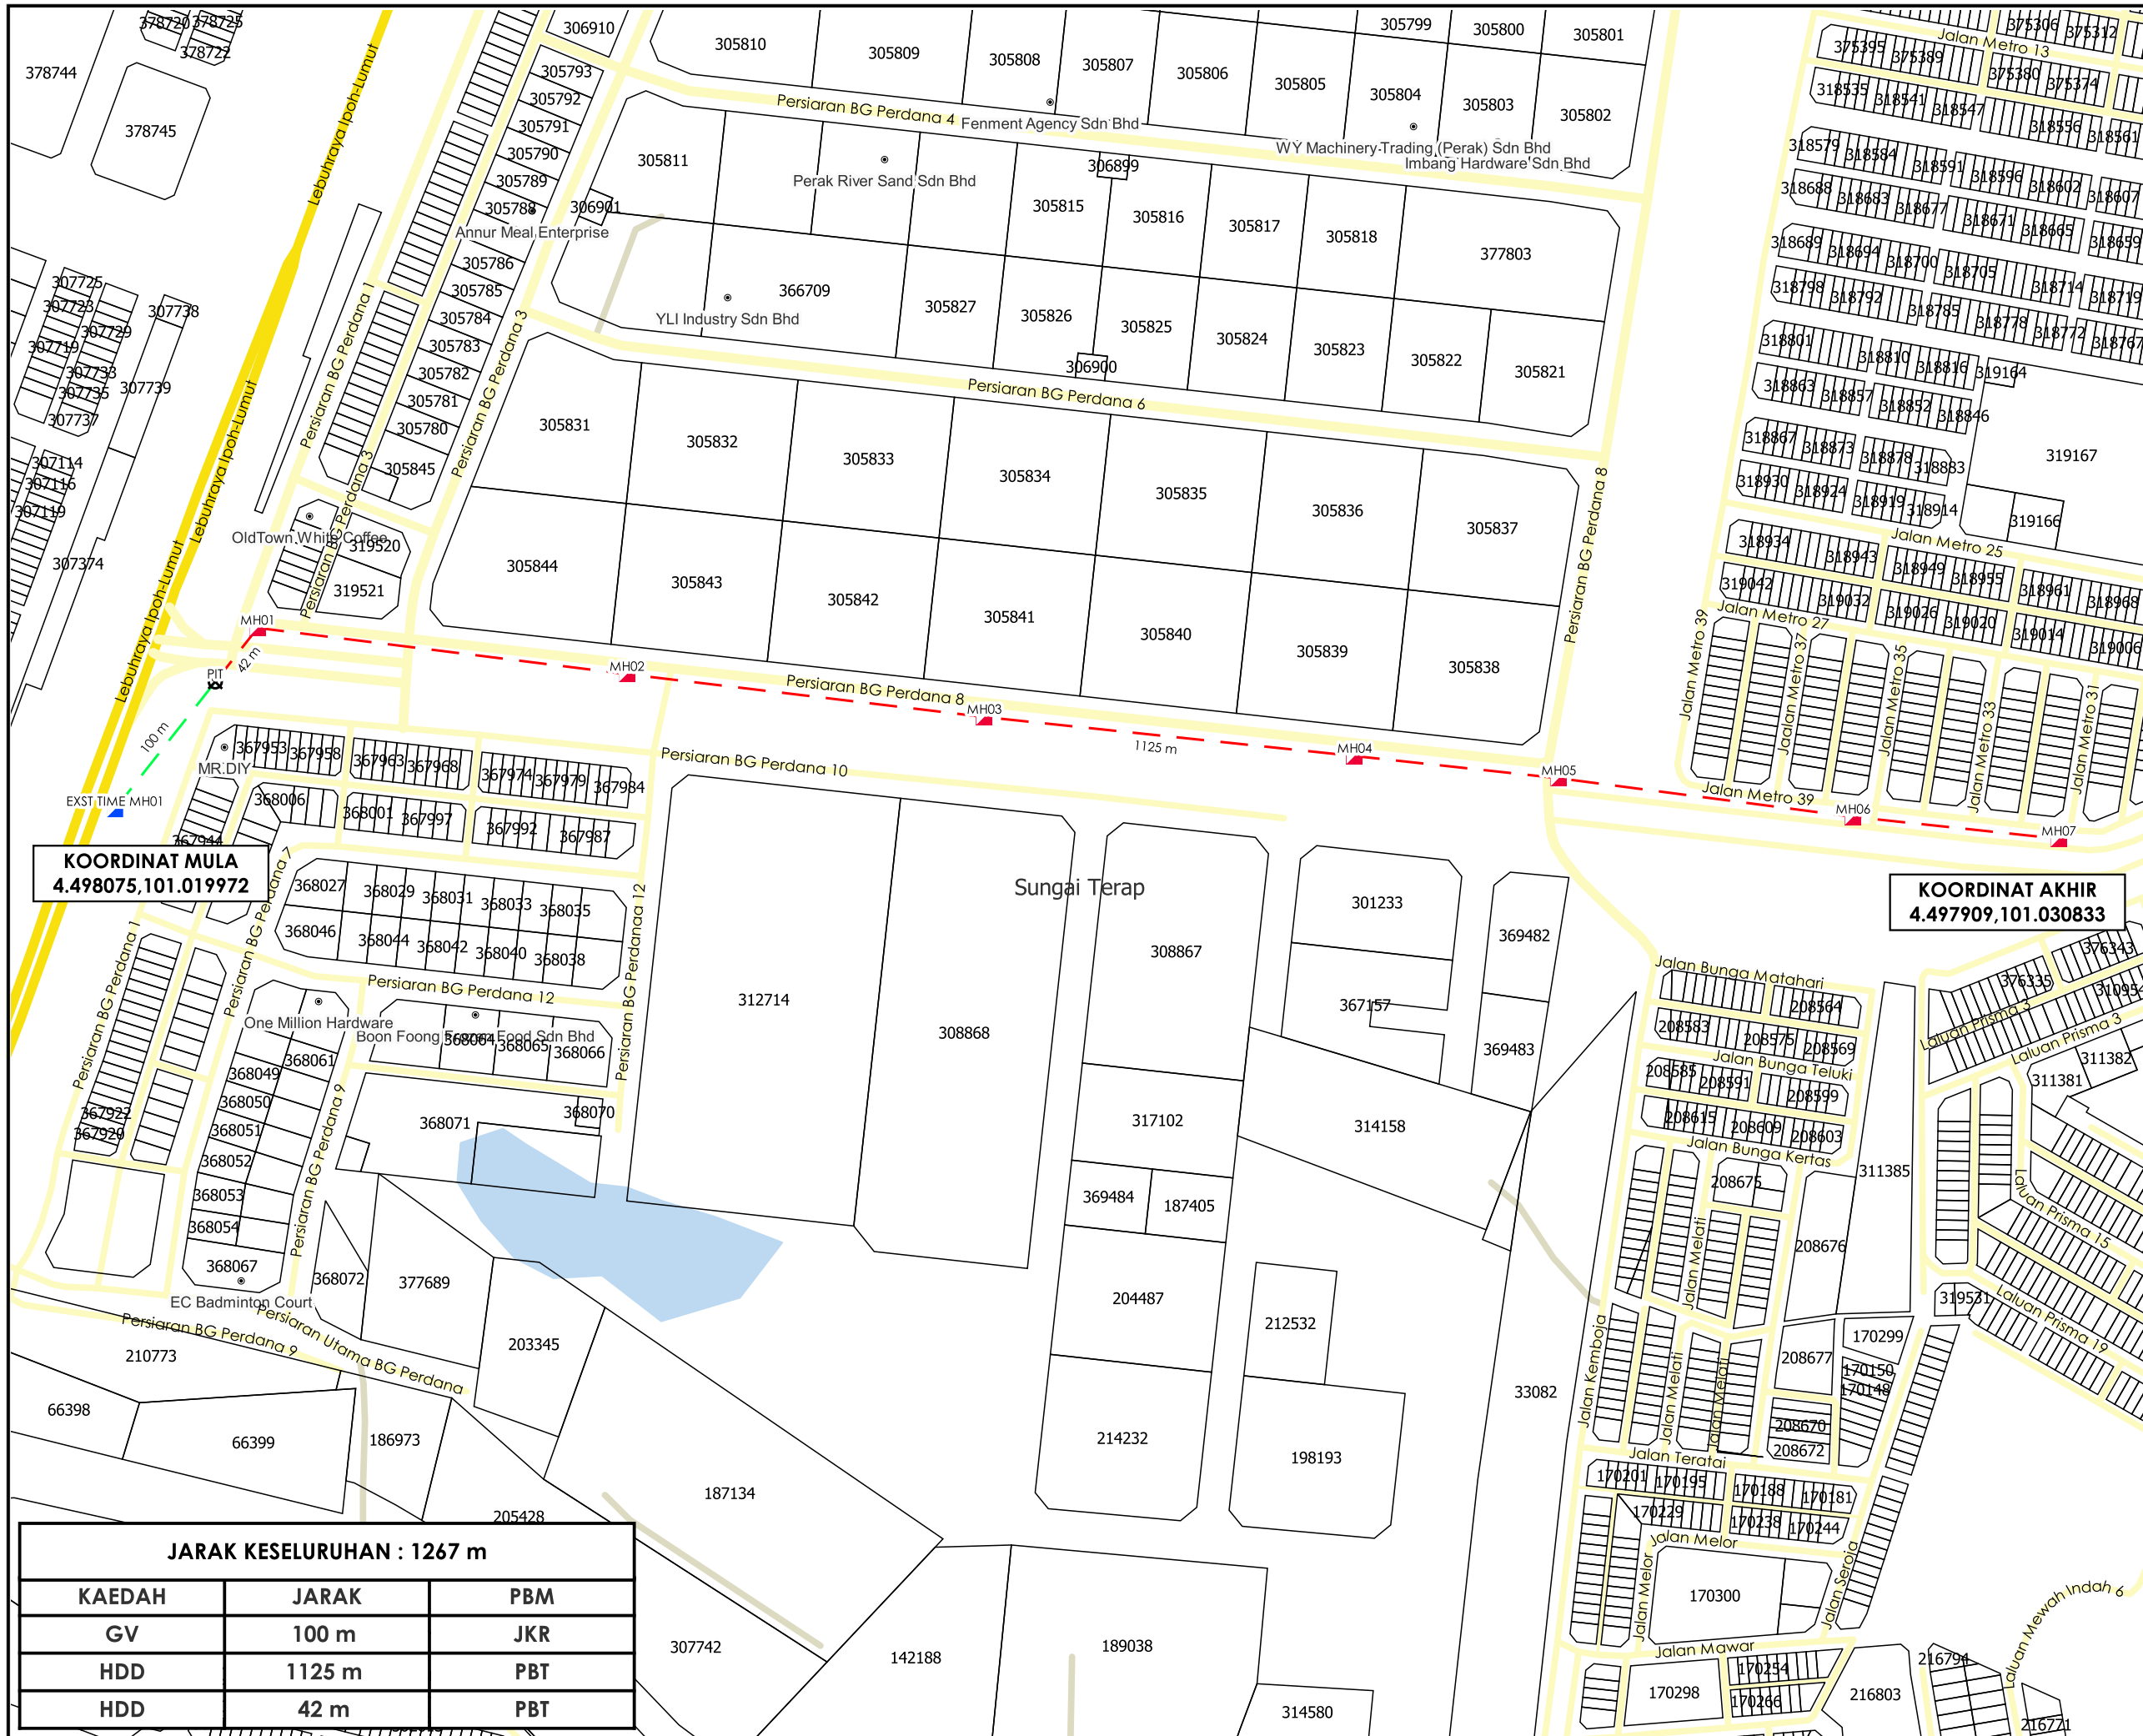

**TAJUK PERMOHONAN**  
 PERMOHONAN UNTUK MEMASANG INFRASTRUKTUR TELEKOMUNIKASI DAN KABEL FIBER OPTIK DI DALAM KAWASAN MAJLIS DAERAH BATU GAJAH, PERAK.  
 LOKASI : IPH LUMUT HWY, PERSIARAN BG PERDANA 1 DAN PERSIARAN BG PERDANA 8, JLN YDP JLN METRO 39 KAEDAH : HDD1330M, OPEN CUT 100 M

- PETUNJUK**
- JALAN JKR
  - JALAN PBT
  - JALAN PERSENDIRIAN
  - GRASS VERGE
  - - - HORIZONTAL DIRECTIONAL DRILLING
  - ▲ MANHOLE CADANGAN
  - ▲ MANHOLE SEDIA ADA
  - TITIK MULA/AKHIR

**KOORDINAT MULA**  
 4.498075,101.019972

**KOORDINAT AKHIR**  
 4.497909,101.030833

**PIHAK BERKUASA MELULUS**

	JABATAN KERJA RAYA KINTA
	MAJLIS DAERAH BATU GAJAH

**PENYEDIA UTILITI**



**JARAK KESELURUHAN : 1267 m**

KAEDAH	JARAK	PBM
GV	100 m	JKR
HDD	1125 m	PBT
HDD	42 m	PBT

JENIS PELAN	PELAN IZIN LALU
PELUKIS PELAN	SYAHMIZA SUHAILA
TARIKH DIKELUARKAN	2025-07-07
MUKA SURAT	1/1
NO FAIL RUJUKAN	PINDAAN
KUDR/TTDC/A/06/25/0666	<b>01</b>

\*PENGUKURAN BERDASARKAN JARAK SATELIT