


**KORIDOR  
UTILITI**  
DARUL RIDZUAN



**PERMOHONAN PERMIT BAGI KERJA – KERJA PEMASANGAN KABEL  
ELEKTRIK 132KV SECARA KAEDAH HORIZONTAL DIRECTIONAL  
DRILLING (HDD) DI DALAM RIZAB JALAN JKR DAERAH KAMPAR DAN  
MAJLIS DAERAH KAMPAR DARI LADANG SOLAR KE PMU KAMPAR,  
PERAK DARUL RIDZUAN UNTUK TETUAN WAWASAN DEMI SDN BHD  
(99.99MWAC)**

**PELAN IZIN LALU**

**NO FAIL RUJUKAN  
KUDR/UNK/A/04/26/0171**

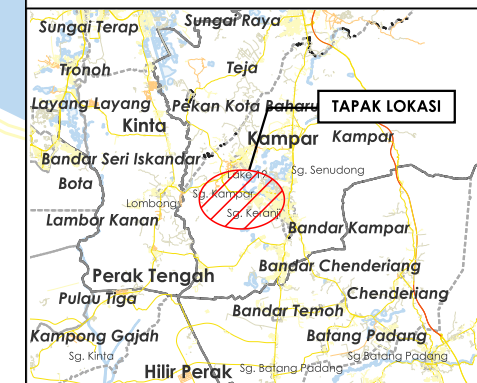

**TAJUK PERMOHONAN**  
 PERMOHONAN PERMIT BAGI KERJA – KERJA PEMASANGAN KABEL ELEKTRIK 132KV SECARA KAEDAH HORIZONTAL DIRECTIONAL DRILLING (HDD) DI DALAM RIZAB JALAN JKR DAERAH KAMPAR DAN MAJLIS DAERAH KAMPAR DARI LADANG SOLAR KE PMU KAMPAR, PERAK DARUL RIDZUAN UNTUK TETUAN WAWASAN DEMI SDN BHD (99.99MWAC)

- PETUNJUK**
- JALAN JKR
  - JALAN PBT
  - JALAN PERSENDIRIAN
  - JAMBATAN
  - KTM
  - HORIZONTAL DIRECTIONAL DRILLING
  - JALAN TIDAK TERLIBAT

**PIHAK BERKUASA MELULUS**

- JABATAN KERJA RAYA KAMPAR**
- MAJLIS DAERAH KAMPAR**
- JABATAN PENGAIRAN DAN SALIRAN KAMPAR**


**PENYEDIA UTILITI**

JENIS PELAN: PELAN IZIN LALU  
 PELUKIS PELAN: ADIB FARHAN  
 TARIKH DIKELUARKAN: 2026-05-05  
 MUKA SURAT: 0/2


NO FAIL RUJUKAN	PINDAAN
KUDR/UNK/A/04/26/0171	<b>00</b>

**JARAK KESELURUHAN : 3655 m**

KAEDAH	JARAK	PBM
HDD	1700 m	JKR
HDD	722 m	JKR
HDD	221 m	JKR
HDD	40 m	JPS
HDD	90 m	JPS
HDD	472 m	PBT
HDD	410 m	PBT
XL	50 m	KTMB

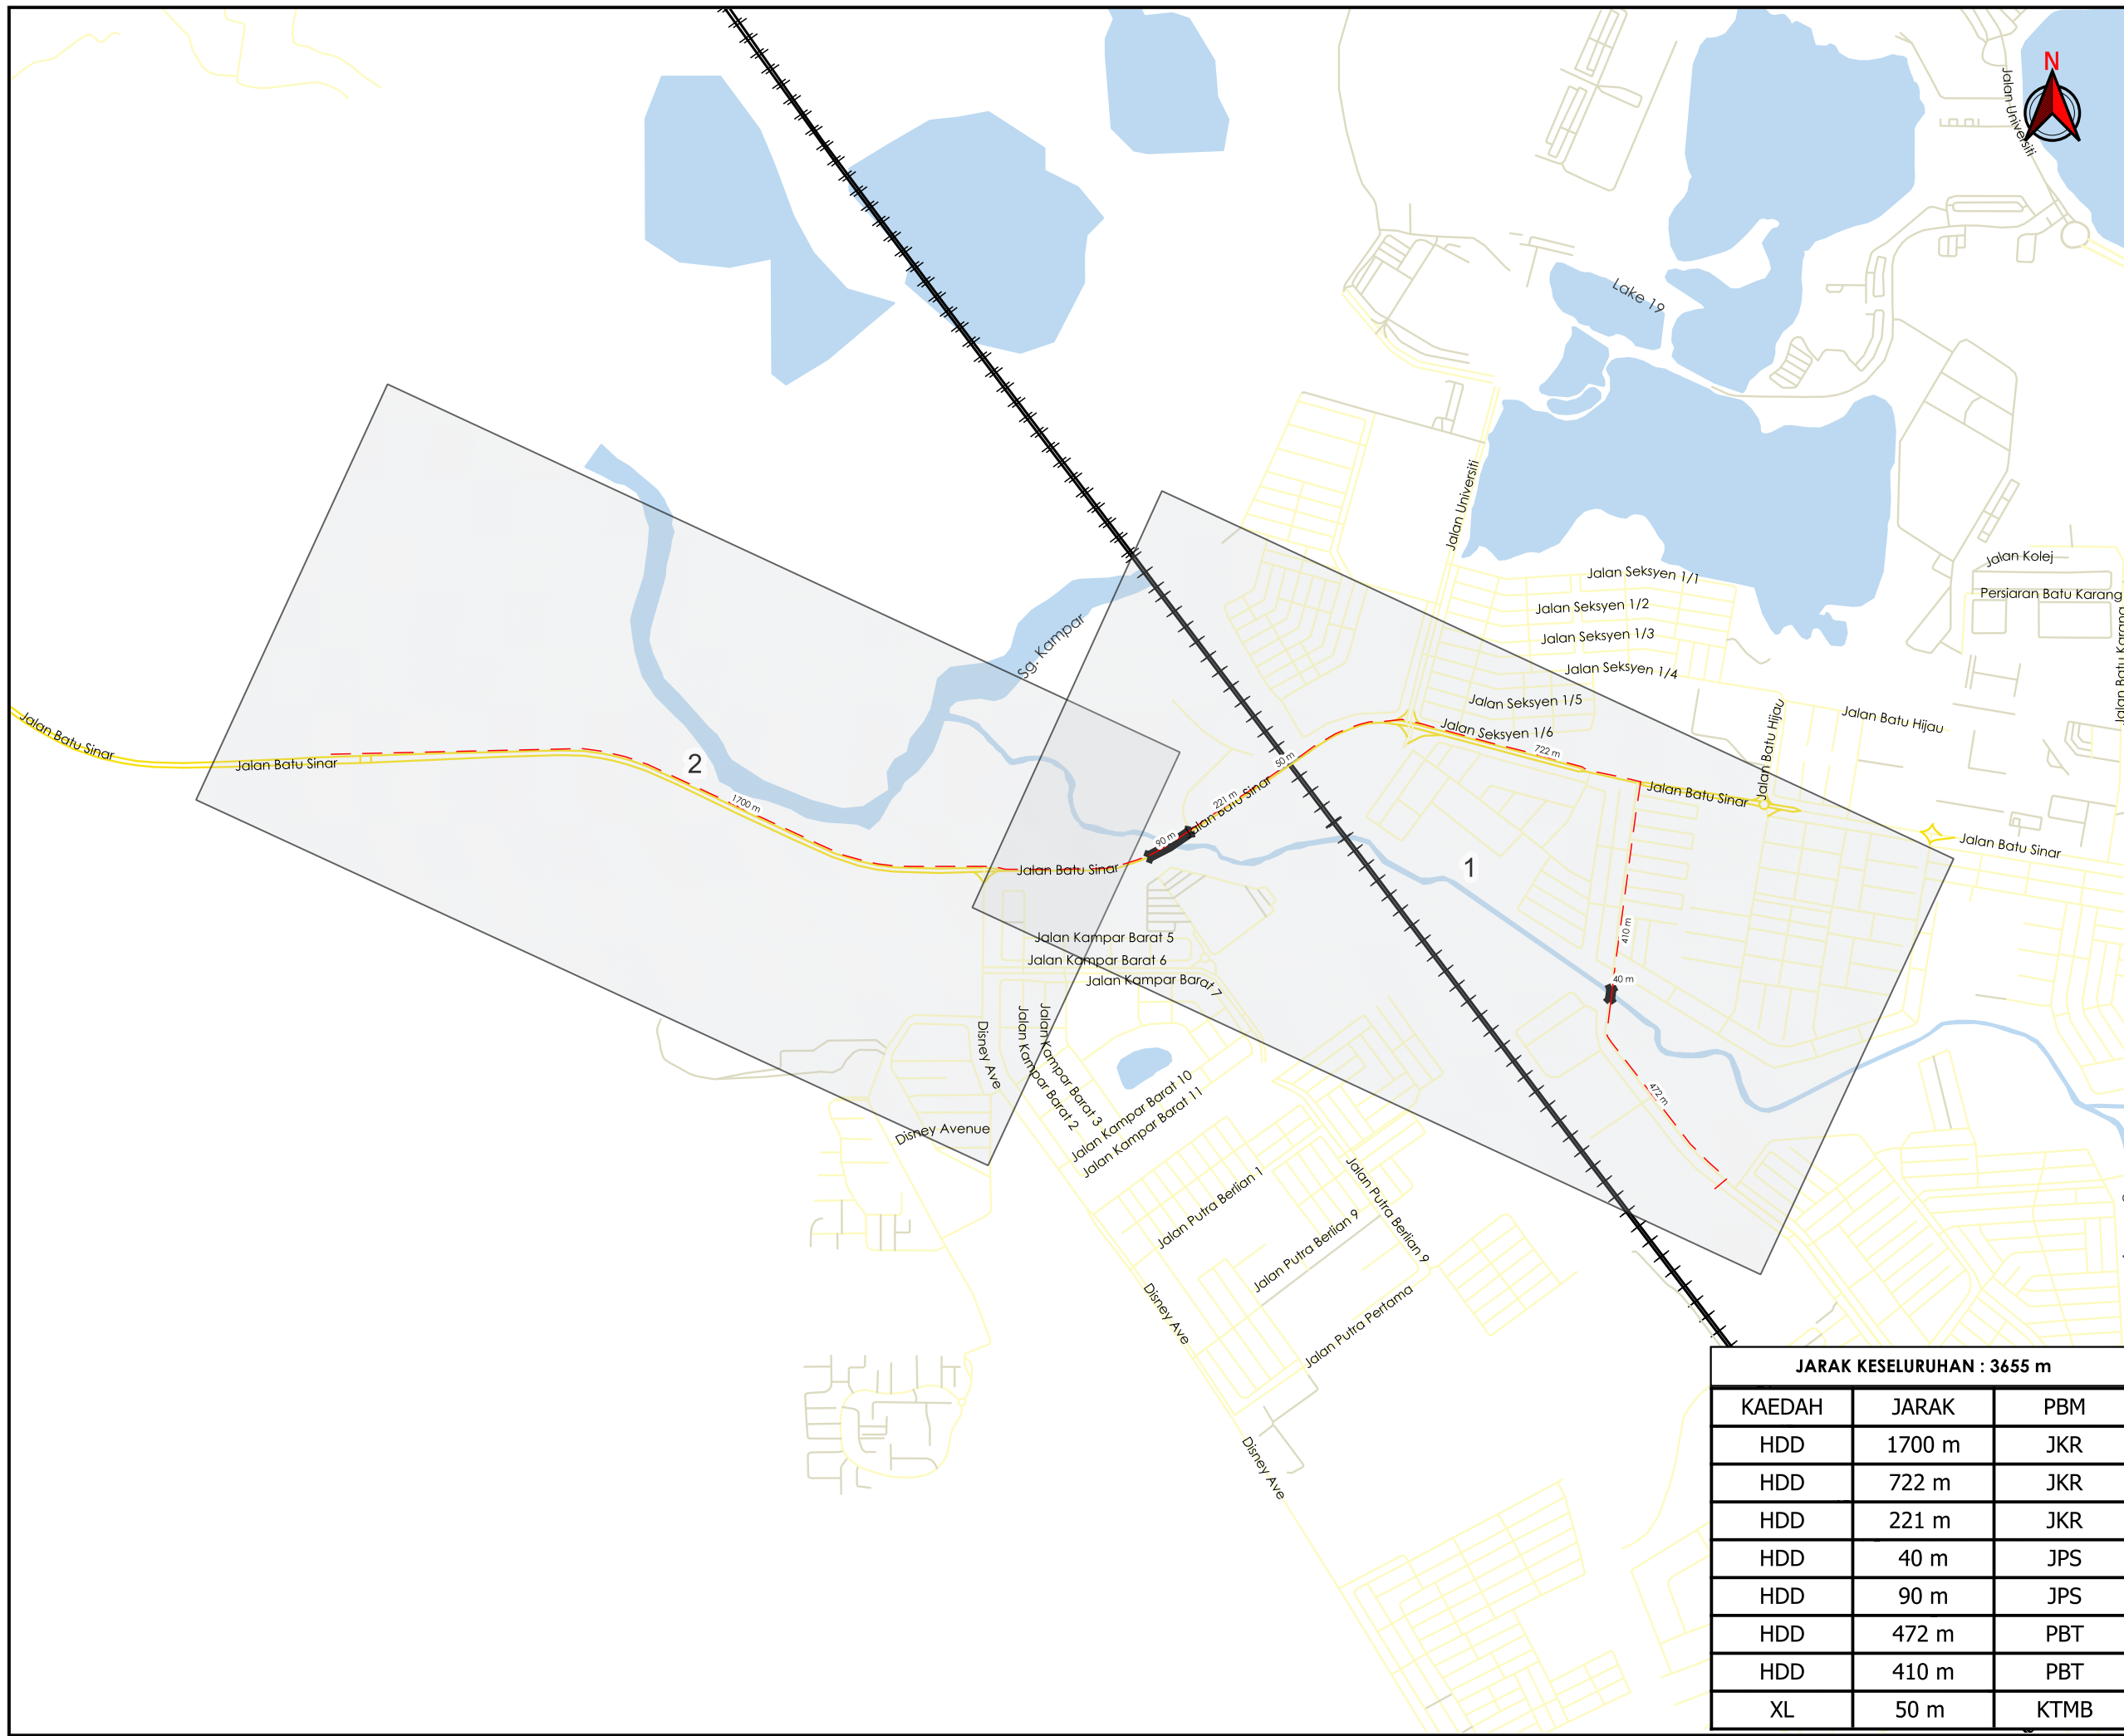

**\*PENGUKURAN BERDASARKAN JARAK SATELIT**

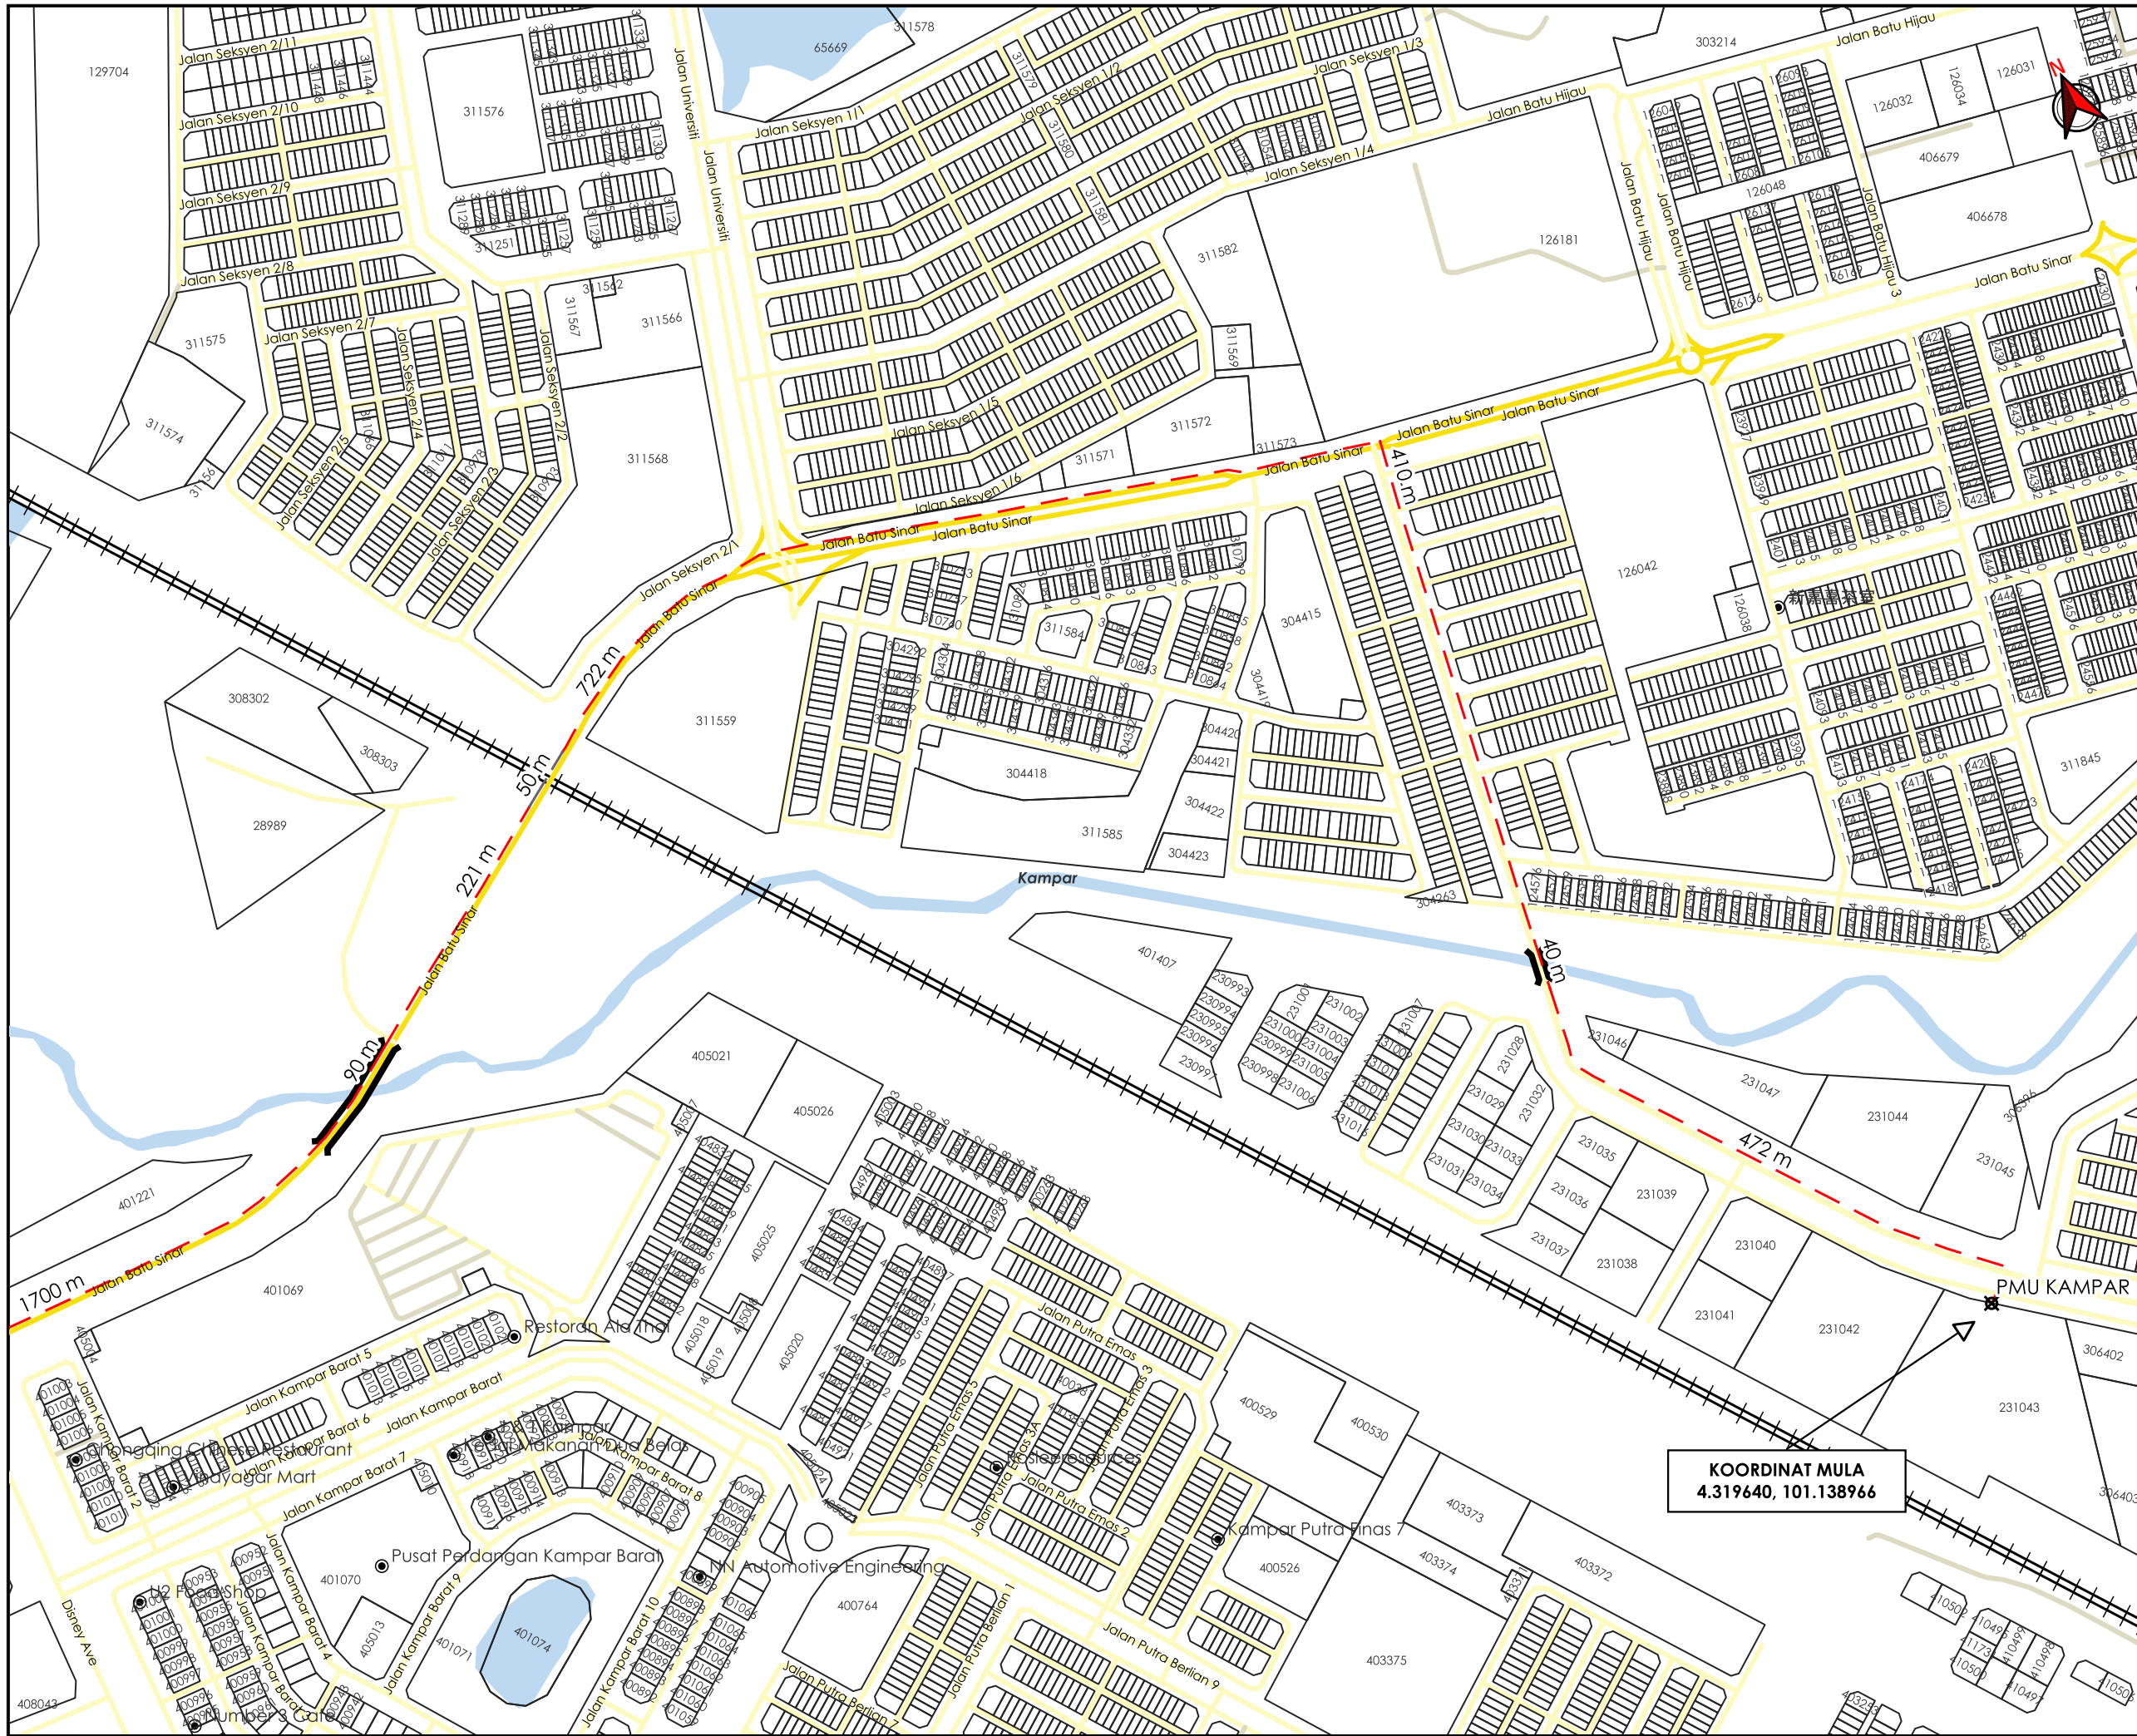

AGENSI PENYELARAS  
**KORIDOR UTILITI**  
 DARUL RIDZUAN



**TAJUK PERMOHONAN**  
 PERMOHONAN PERMIT BAGI KERJA – KERJA PEMASANGAN KABEL ELEKTRIK 132KV SECARA KAEADAH HORIZONTAL DIRECTIONAL DRILLING (HDD) DI DALAM RIZAB JALAN JKR DAERAH KAMPAR DAN MAJLIS DAERAH KAMPAR DARI LADANG SOLAR KE PMU KAMPAR, PERAK DARUL RIDZUAN UNTUK TETUAN WAWASAN DEMI SDN BHD (99.99MWAC)

- PETUNJUK**
- JALAN JKR
  - JALAN PBT
  - JALAN PERSENDIRIAN
  - JAMBATAN
  - - - HORIZONTAL DIRECTIONAL DRILLING
  - - - JAJARAN TIDAK TERLIBAT
  - ⊗ TITIK MULA AKHIR


**PIHAK BERKUASA MELULUS**

	JABATAN KERJA RAYA KAMPAR
	MAJLIS DAERAH KAMPAR
	JABATAN PENGAIRAN DAN SALIRAN KAMPAR

**PENYEDIA UTILITI**

JENIS PELAN	PELAN IZIN LALU
PELUKIS PELAN	ADIB FARHAN
TARIKH DIKELUARKAN	2026-05-05
MUKA SURAT	1/2
NO FAIL RUJUKAN	PINDAAN
KUDR/UNK/A/04/26/0171	00

**\*PENGUKURAN BERDASARKAN JARAK SATELIT**

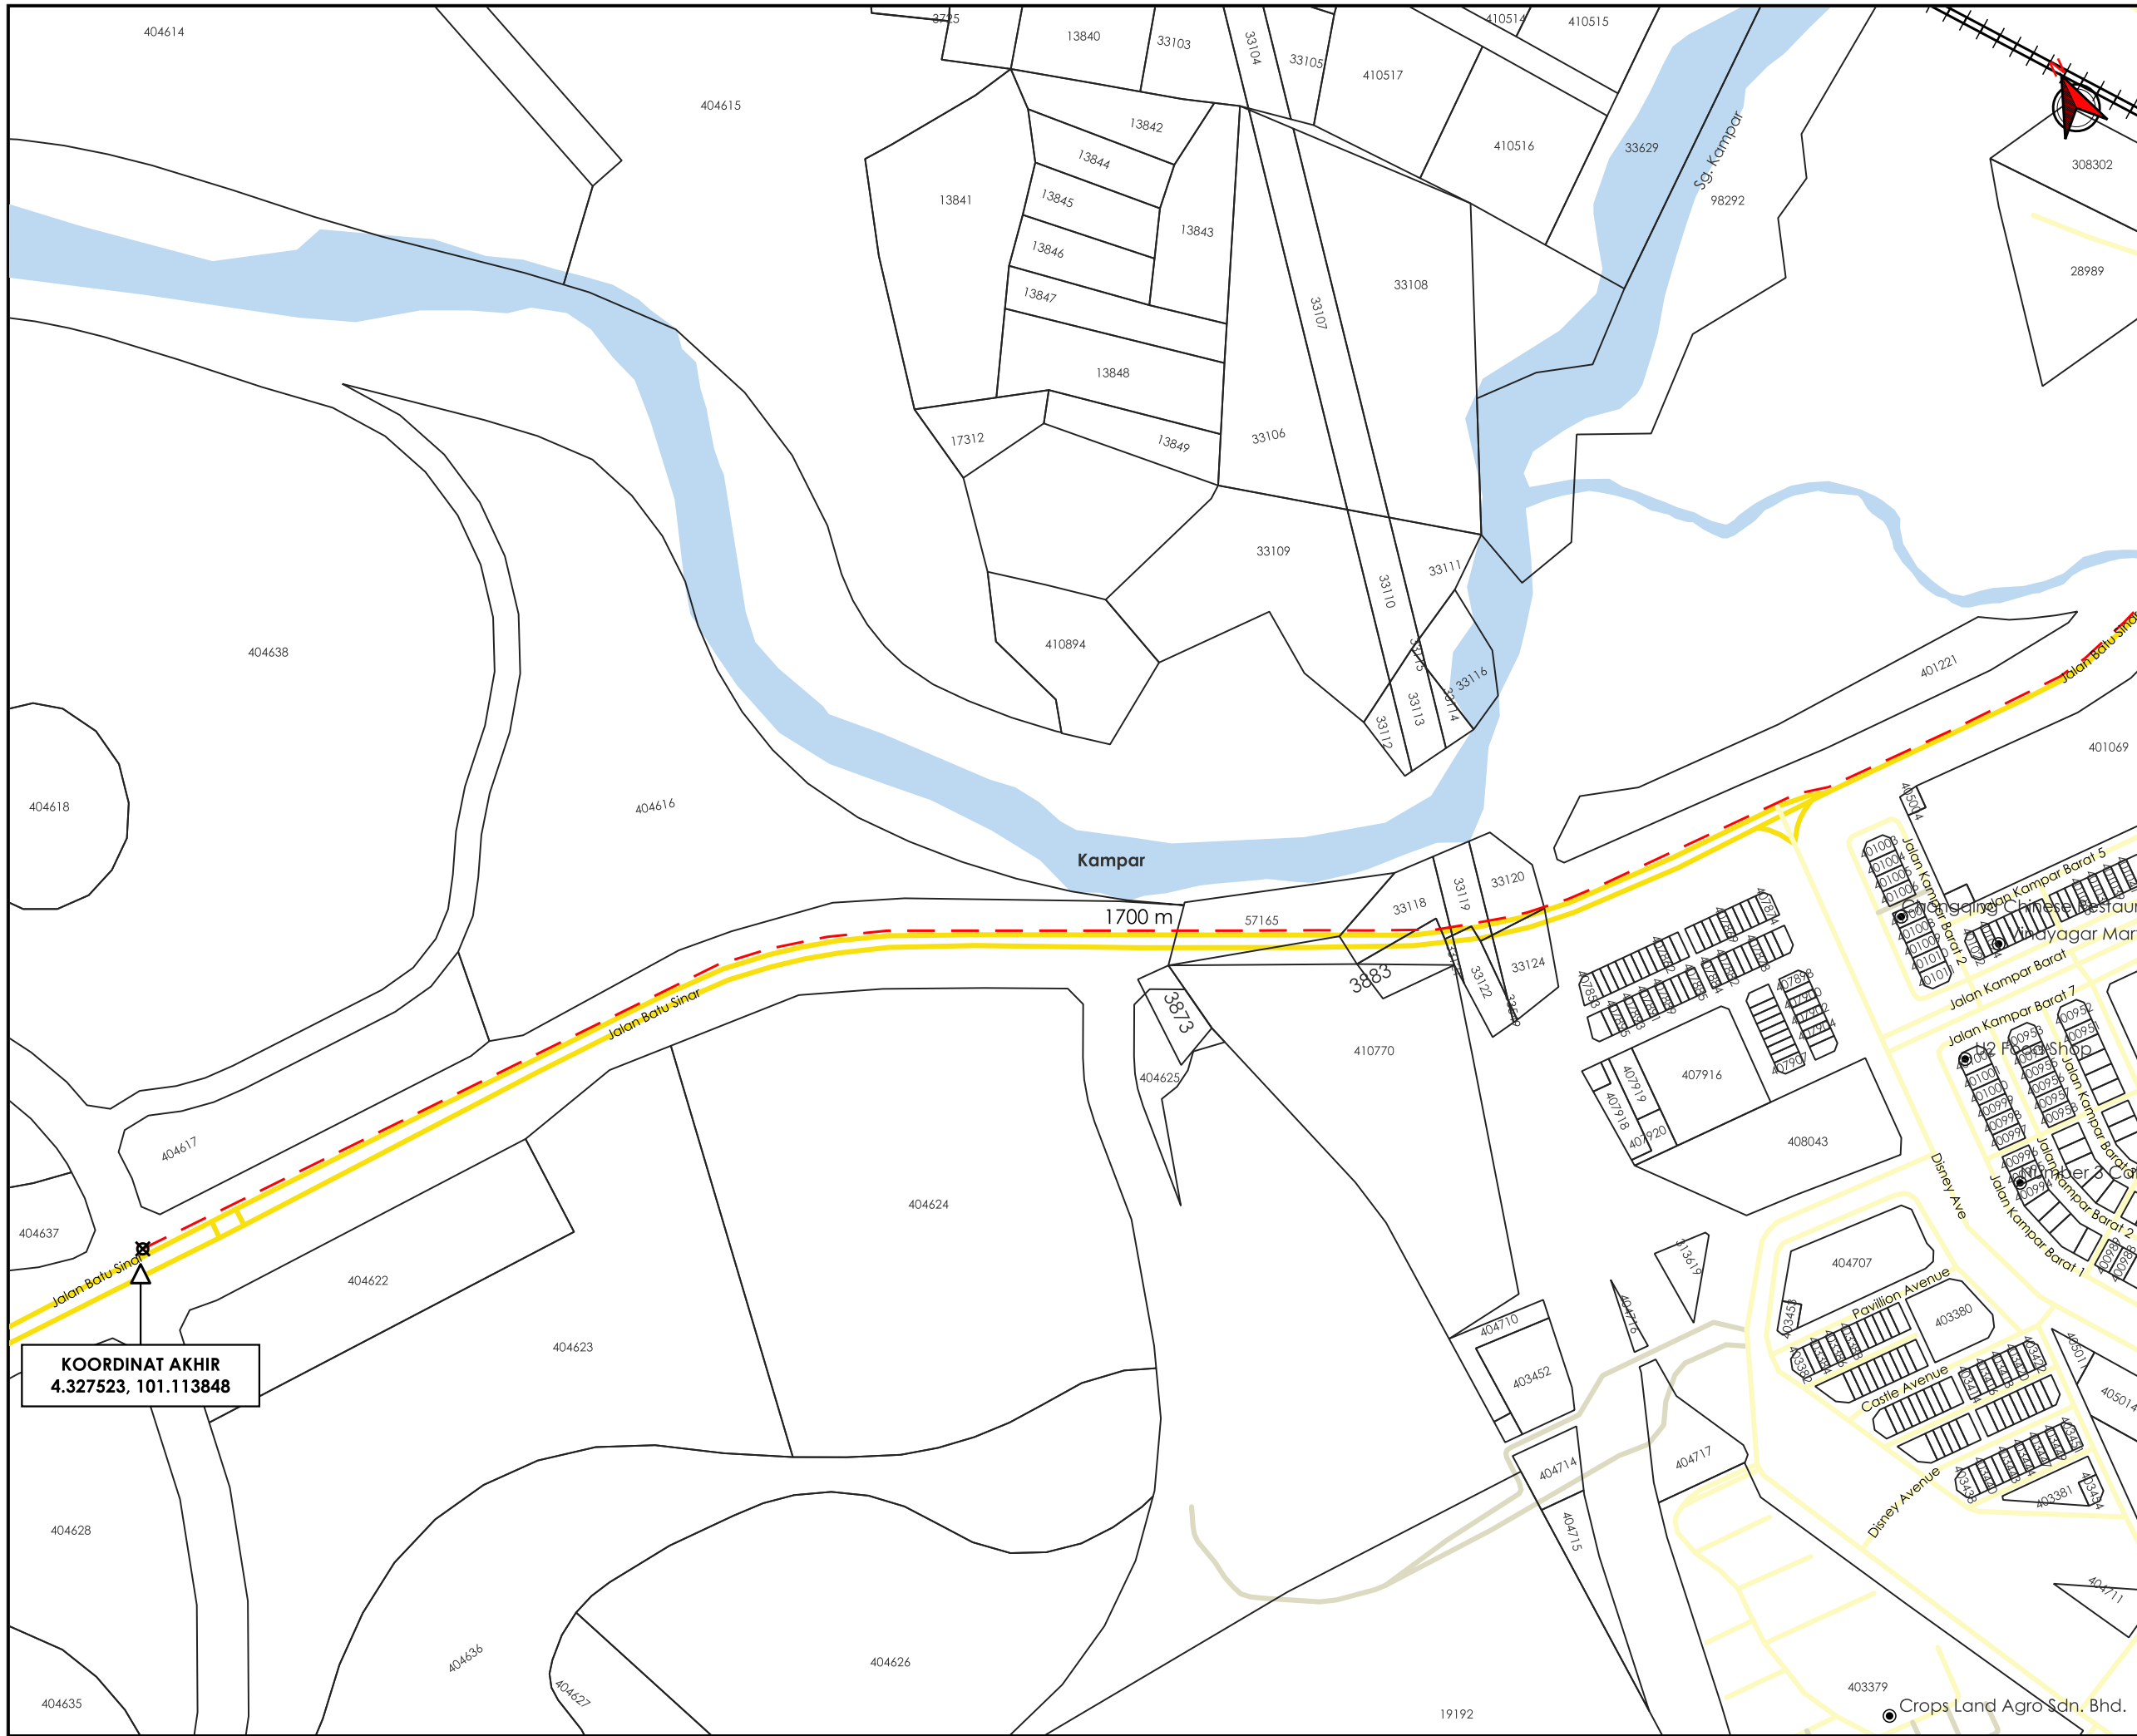

**TAJUK PERMOHONAN**  
 PERMOHONAN PERMIT BAGI KERJA – KERJA PEMASANGAN KABEL ELEKTRIK 132KV SECARA KAEDAH HORIZONTAL DIRECTIONAL DRILLING (HDD) DI DALAM RIZAB JALAN JKR DAERAH KAMPAR DAN MAJLIS DAERAH KAMPAR DARI LADANG SOLAR KE PMU KAMPAR, PERAK DARUL RIDZUAN UNTUK TETUAN WAWASAN DEMI SDN BHD (99.99MWAC)

- PETUNJUK**
- JALAN JKR
  - JALAN PBT
  - JALAN PERSENDIRIAN
  - JAMBATAN
  - HORIZONTAL DIRECTIONAL DRILLING
  - TITIK MULA AKHIR

**KOORDINAT AKHIR**  
 4.327523, 101.113848

**PIHAK BERKUASA MELULUS**

	JABATAN KERJA RAYA KAMPAR
	MAJLIS DAERAH KAMPAR
	JABATAN PENGAIRAN DAN SALIRAN KAMPAR

**PENYEDIA UTILITI**

JENIS PELAN	PELAN IZIN LALU
PELUKIS PELAN	ADIB FARHAN
TARIKH DIKELUARKAN	2026-05-05
MUKA SURAT	2/2
NO FAIL RUJUKAN	PINDAAN
KUDR/UNK/A/04/26/0171	00

**\*PENGUKURAN BERDASARKAN JARAK SATELIT**

K U M P U L A N  
**Asiadebut**

**BORANG ULASAN PELAN IZIN LALU**

<b>NO FAIL</b>	KUDR/UNK/A/04/26/0171
<b>DAERAH</b>	KAMPAR
<b>PENYEDIA UTILITI</b>	OTR
<b>PENYEDIA PELAN</b>	ADIB FARHAN
<b>TARIKH PELAN</b>	05/05/2026

**ULASAN PELAN :**

<b>BIL</b>	<b>ULASAN</b>
1.	UNTUK MAKLUMAN, TERDAPAT PERMOHONAN DIATAS BERTINDIH DENGAN PERMOHONAN KUDR/TNBS/A/07/25/0741.
2.	KOORDINAT BERTINDIH : 1. 4.31982018, 101.13918287 - 4.32693401, 101.13759267