

**KORIDOR
UTILITI**
DARUL RIDZUAN




**TENAGA
NASIONAL**

**(D-SIT-S23-4776) - PERMOHONAN BAGI MENDAPATKAN KEBENARAN
MENJALANKAN KERJA MSVT – MERENTANG KABEL 240MMP XLPE DARI SSU
MANJUNG POINT 4 SEKSYEN 4 KE TAMAN SEJATI 3A UNTUK TRANSFER LOAD
KE 8K5 PPU KENCANA**

PELAN IZIN LALU

**NO FAIL RUJUKAN
KUDR/TNBS/A/11/25/0886**

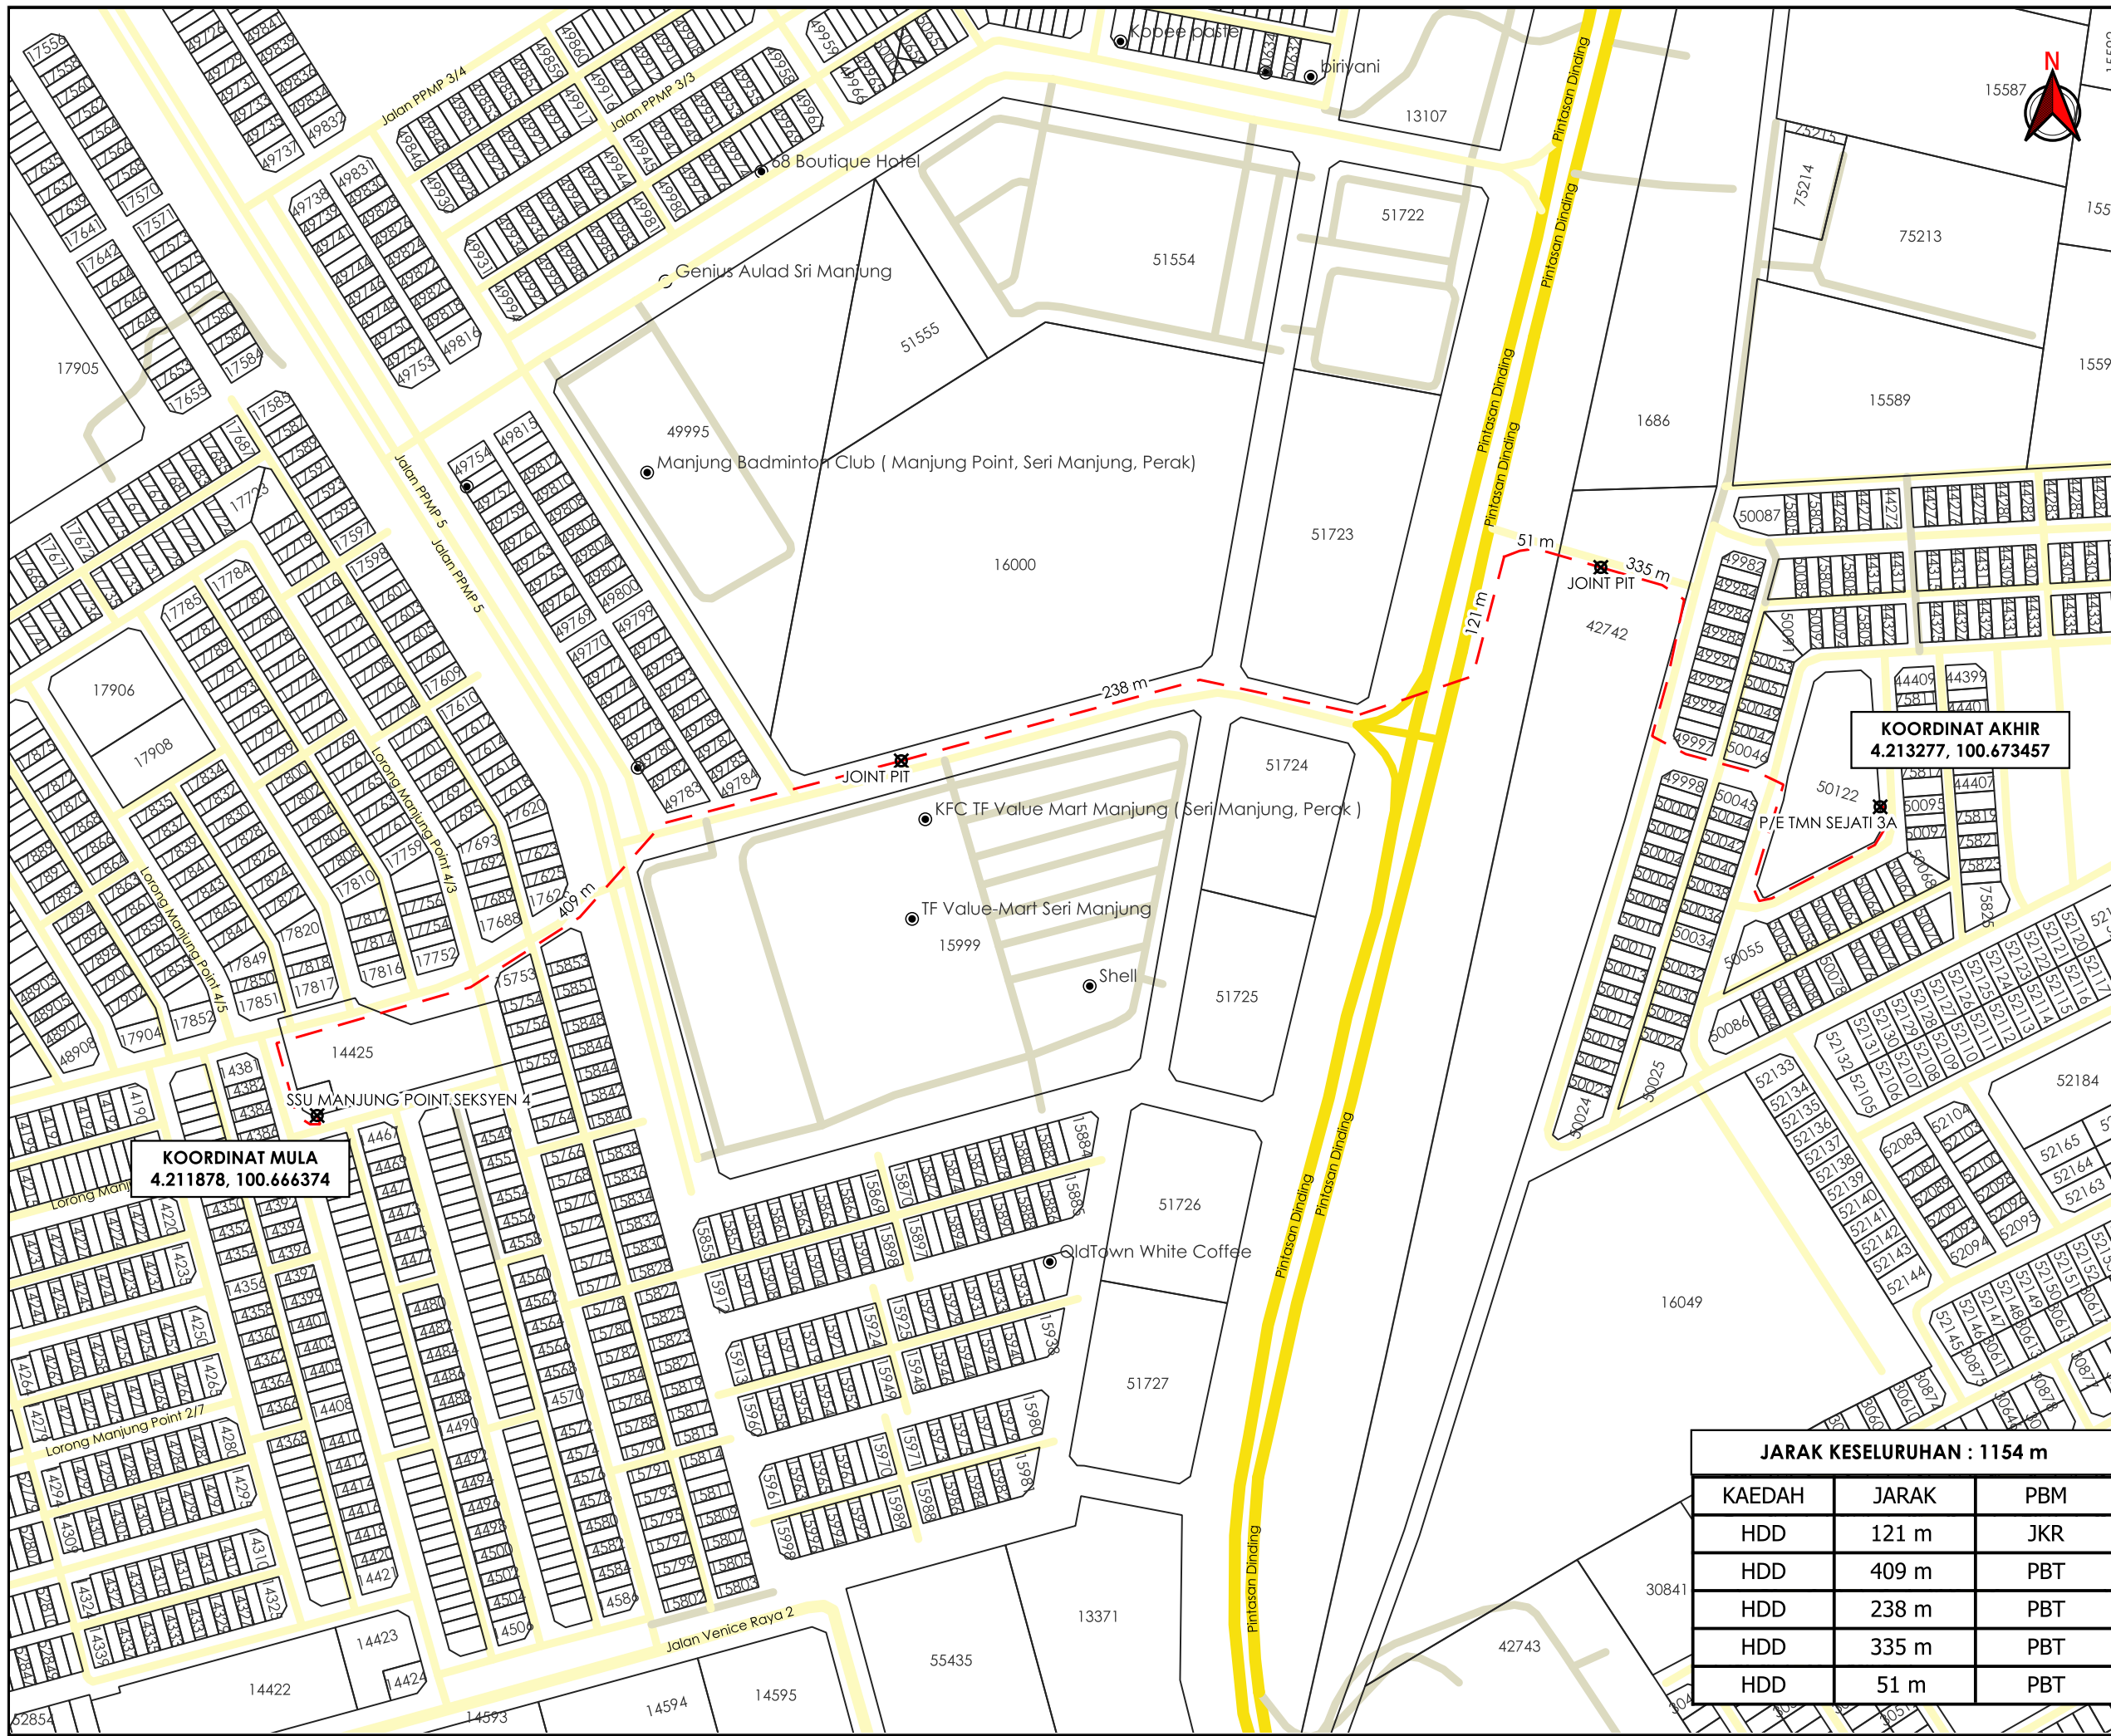

TAJUK PERMOHONAN
 (D-SIT-S23-4776) - PERMOHONAN BAGI MENDAPATKAN KEBENARAN MENJALANKAN KERJA MSVT – MERENTANG KABEL 240MMP XLPE DARI SSU MANJUNG POINT 4 SEKSYEN 4 KE TAMAN SEJATI 3A UNTUK TRANSFER LOAD KE 8K5 PPU KENCANA

- PETUNJUK**
- JALAN JKR
 - JALAN PBT
 - JALAN PERSENDIRIAN
 - - - HORIZONTAL DIRECTIONAL DRILLING
 - TITIK MULA AKHIR

PIHAK BERKUASA MELULUS

	JABATAN KERJA RAYA MANJUNG
	MAJLIS PERBANDARAN MANJUNG

PENYEDIA UTILITI

JENIS PELAN	PELAN IZIN LALU
PELUKIS PELAN	ADIB FARHAN
TARIKH DIKELUARKAN	2025-11-05
MUKA SURAT	1/1
NO FAIL RUJUKAN	PINDAAN
KUDR/TNBS/A/11/25/0886	00

JARAK KESELURUHAN : 1154 m

KAEDAH	JARAK	PBM
HDD	121 m	JKR
HDD	409 m	PBT
HDD	238 m	PBT
HDD	335 m	PBT
HDD	51 m	PBT

KOORDINAT MULA
 4.211878, 100.666374

KOORDINAT AKHIR
 4.213277, 100.673457