

**KORIDOR
UTILITI**
DARUL RIDZUAN




maxis 

**PERMOHONAN BAGI MENDAPATKAN KEBENARAN LALUAN UNTUK
PEMASANGAN DAN PENYAMBUNGAN KEMUDAHAN UTILITI
TELEKOMUNIKASI SERTA PENGOREKAN UNTUK PROJEK UMOBILE 5G
‘FIBERISATION’ DI JALAN FT5, 32000 SITIAWAN, PERAK BAGI TETUAN
MAXIS BROADBAND SDN BHD [ENTERPRISE : KKOH]**

**PELAN IZIN LALU
(PINDAAN 01)**

**NO FAIL RUJUKAN
KUDR/MXS/A/11/25/0917**

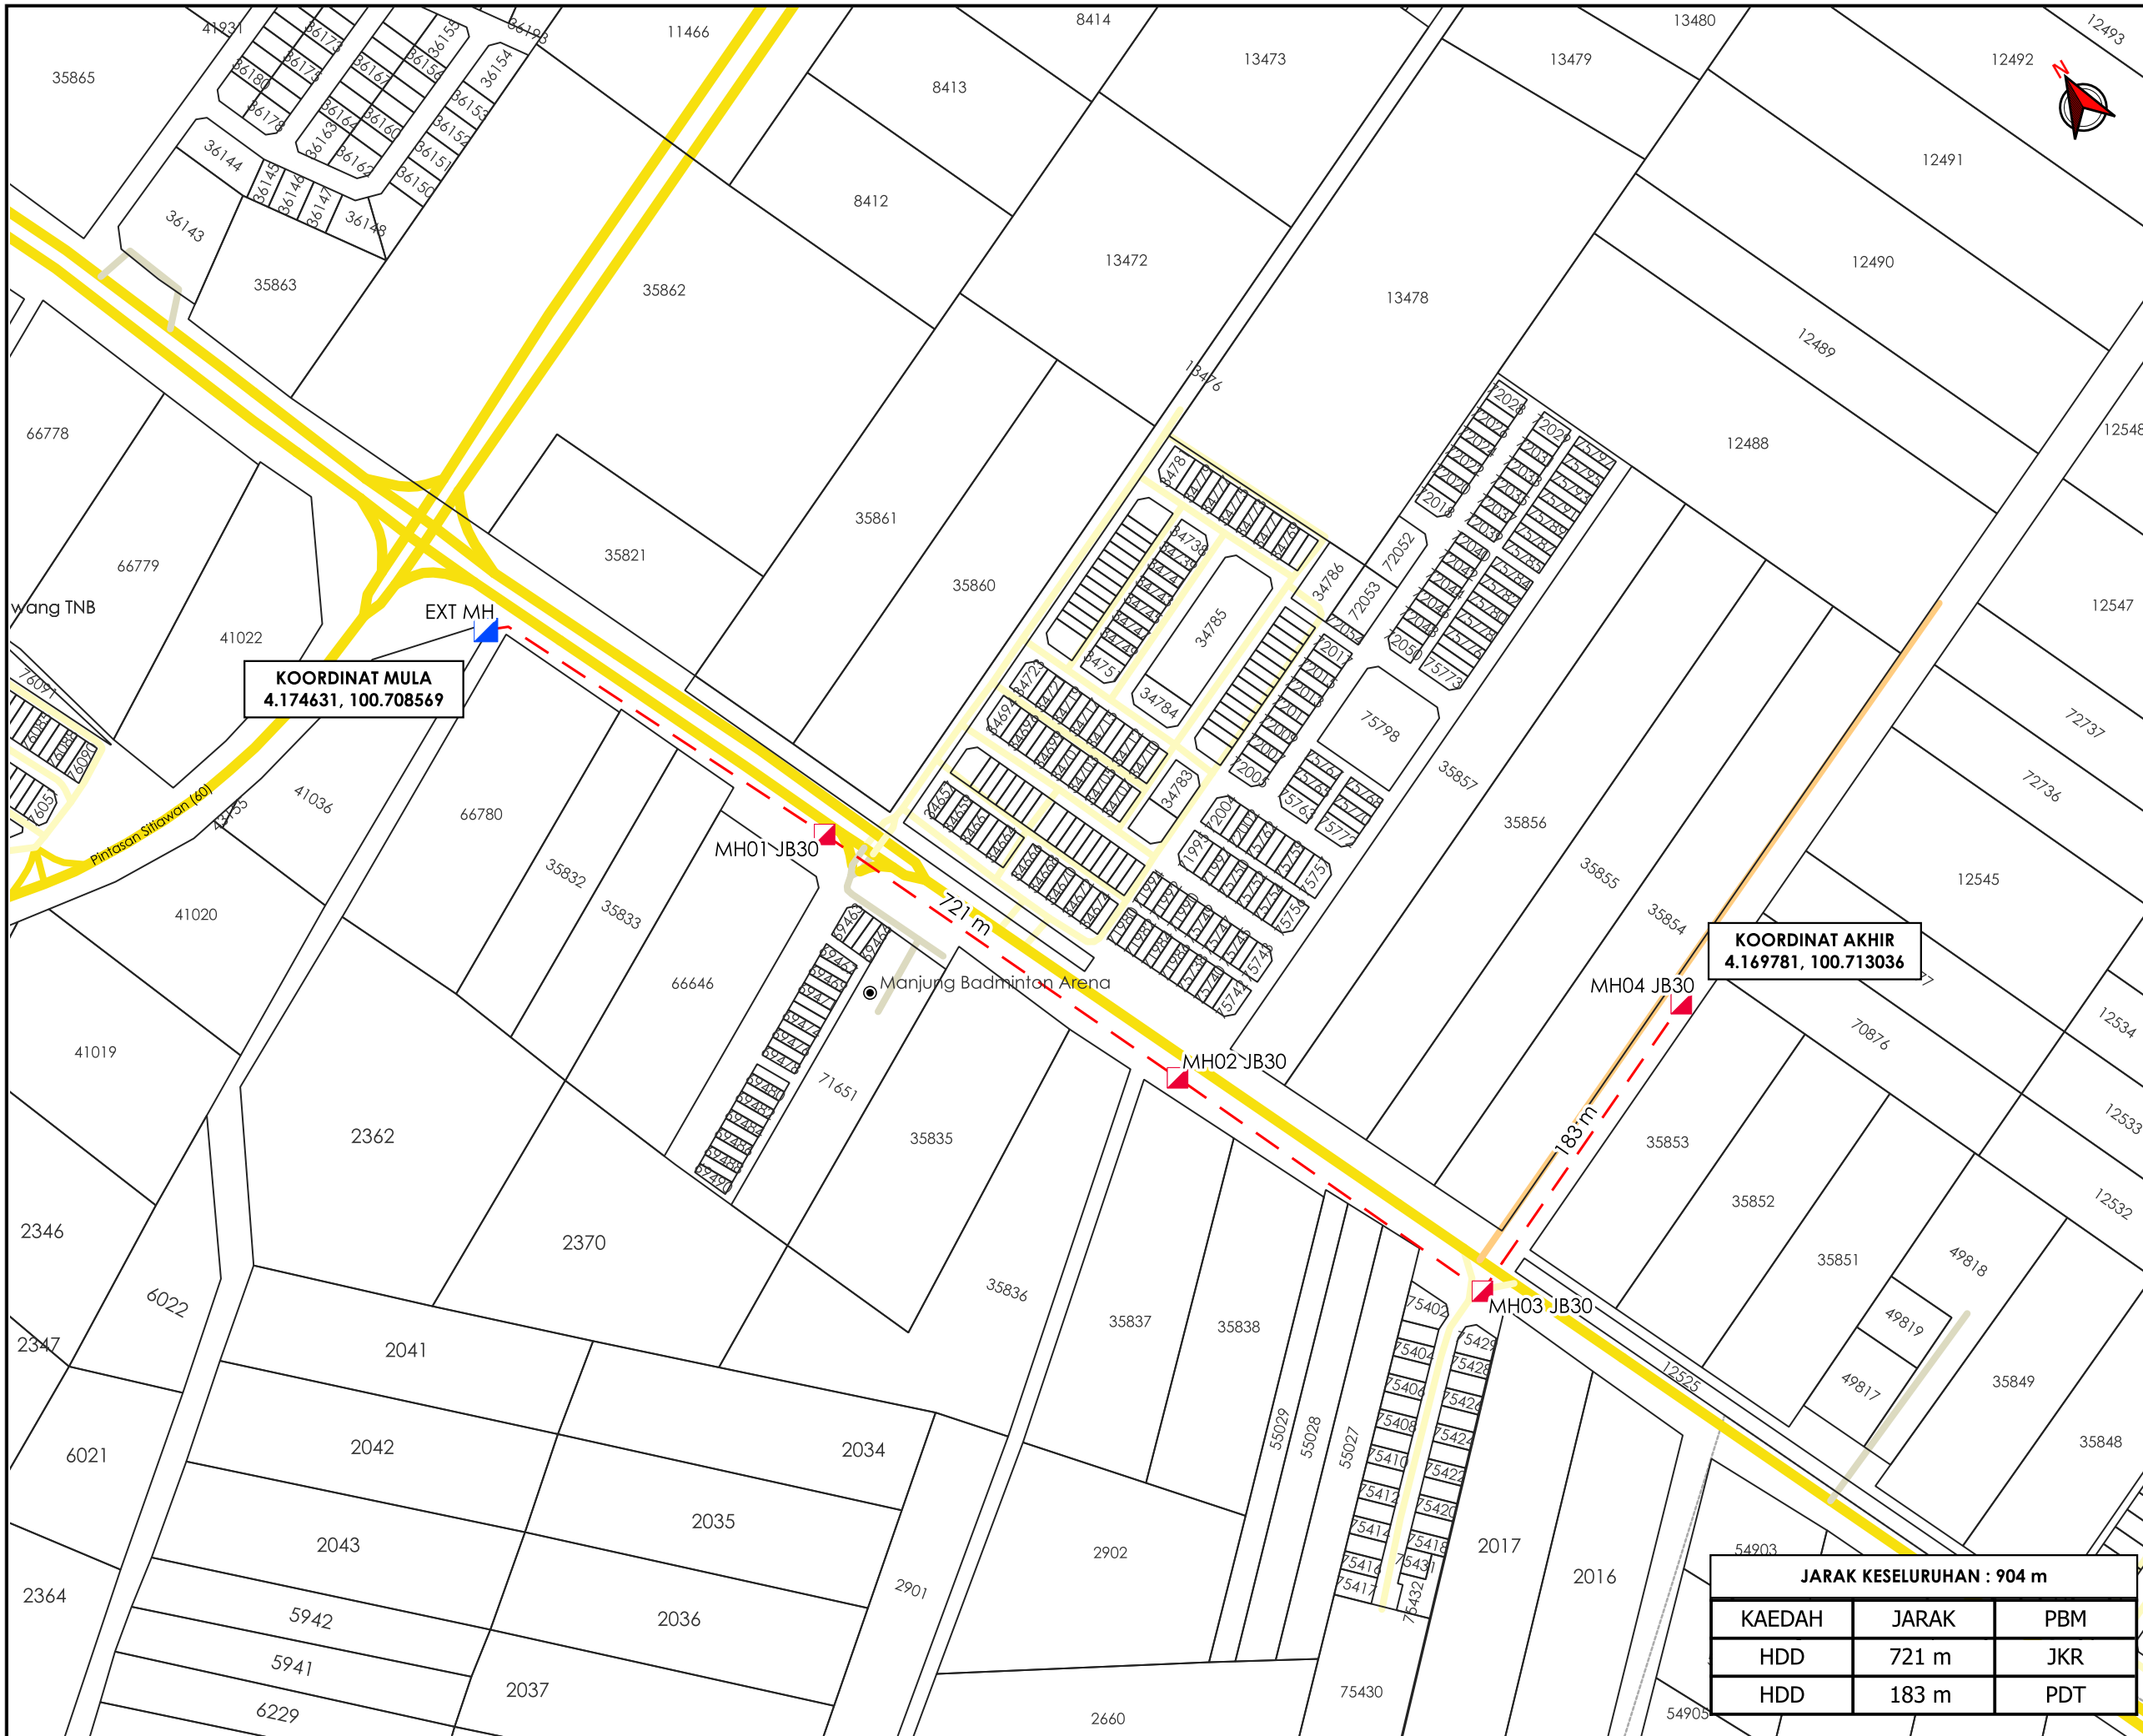

KOORDINAT MULA
4.174631, 100.708569

KOORDINAT AKHIR
4.169781, 100.713036

AGENS PENYELARAS
KORIDOR UTILITI
DARUL RIDZUAN



TAJUK PERMOHONAN
PERMOHONAN BAGI MENDAPATKAN KEBENARAN ALUAN UNTUK PEMASANGAN DAN PENYAMBUNGAN KEMUDAHAN UTILITI TELEKOMUNIKASI SERTA PENGOREKAN UNTUK PROJEK UMOBILE 5G "FIBERISATION" DI JALAN FT5, 32000 SITIAWAN, PERAK BAGI TETUAN MAXIS BROADBAND SDN BHD [ENTERPRISE : KKOH]

- PETUNJUK**
- JALAN JKR
 - JALAN PBT
 - JALAN PERSENDIRIAN
 - JALAN PEJABAT DAERAH
 - HORIZONTAL DIRECTIONAL DRILLING
 - ▲ MANHOLE SEDIA ADA
 - ▲ MANHOLE CADANGAN

PIHAK BERKUASA MELULUS

	JABATAN KERJA RAYA MANJUNG
	PEJABAT DAERAH & TANAH MANJUNG

PENYEDIA UTILITI



JARAK KESELURUHAN : 904 m		
KAEDAH	JARAK	PBM
HDD	721 m	JKR
HDD	183 m	PDT

JENIS PELAN	PELAN IZIN LALU
PELUKIS PELAN	ADIB FARHAN
TARIKH DIKELUARKAN	2025-11-25
MUKA SURAT	1/1
NO FAIL RUJUKAN	PINDAAN
KUDR/MXS/A/11/25/0917	01

***PENGUKURAN BERDASARKAN JARAK SATELIT**