

**KORIDOR
UTILITI**
DARUL RIDZUAN




IndahWater

**PERMOHONAN KEBENARAN MERANCANG DI BAWAH
SUBSEKSYEN 21 (1), AKTA 172, BAGI TUJUAN PENYERAHAN
BALIK DAN PEMBERIMILIKAN SEMULA SECARA SERENTAK DI
BAWAH 204D KTN, DI ATAS LOT 544666 (PN 1065825) YANG
MENGANDUNGI: I - STESEN PAM PENGHUBUNG (NPS) II
PENCAWANG PEMBAHAGIAN UTAMA (PPU) III 1 TINGKAT
ARAS TANAH DAN 6 TINGKAT TEMPAT LETAK KERETA IV - 34
TINGKAT ASRAMA SELUAS 2.84 EKAR, (1.14 HEKTAR) MUKIM
HULU KINTA, DAERAH KINTA, PERAK DARUL RIDZUAN.**

PELAN IZIN LALU

PINDAAN 2

**NO FAIL RUJUKAN
KUDR/IWK/A/07/25/0674**

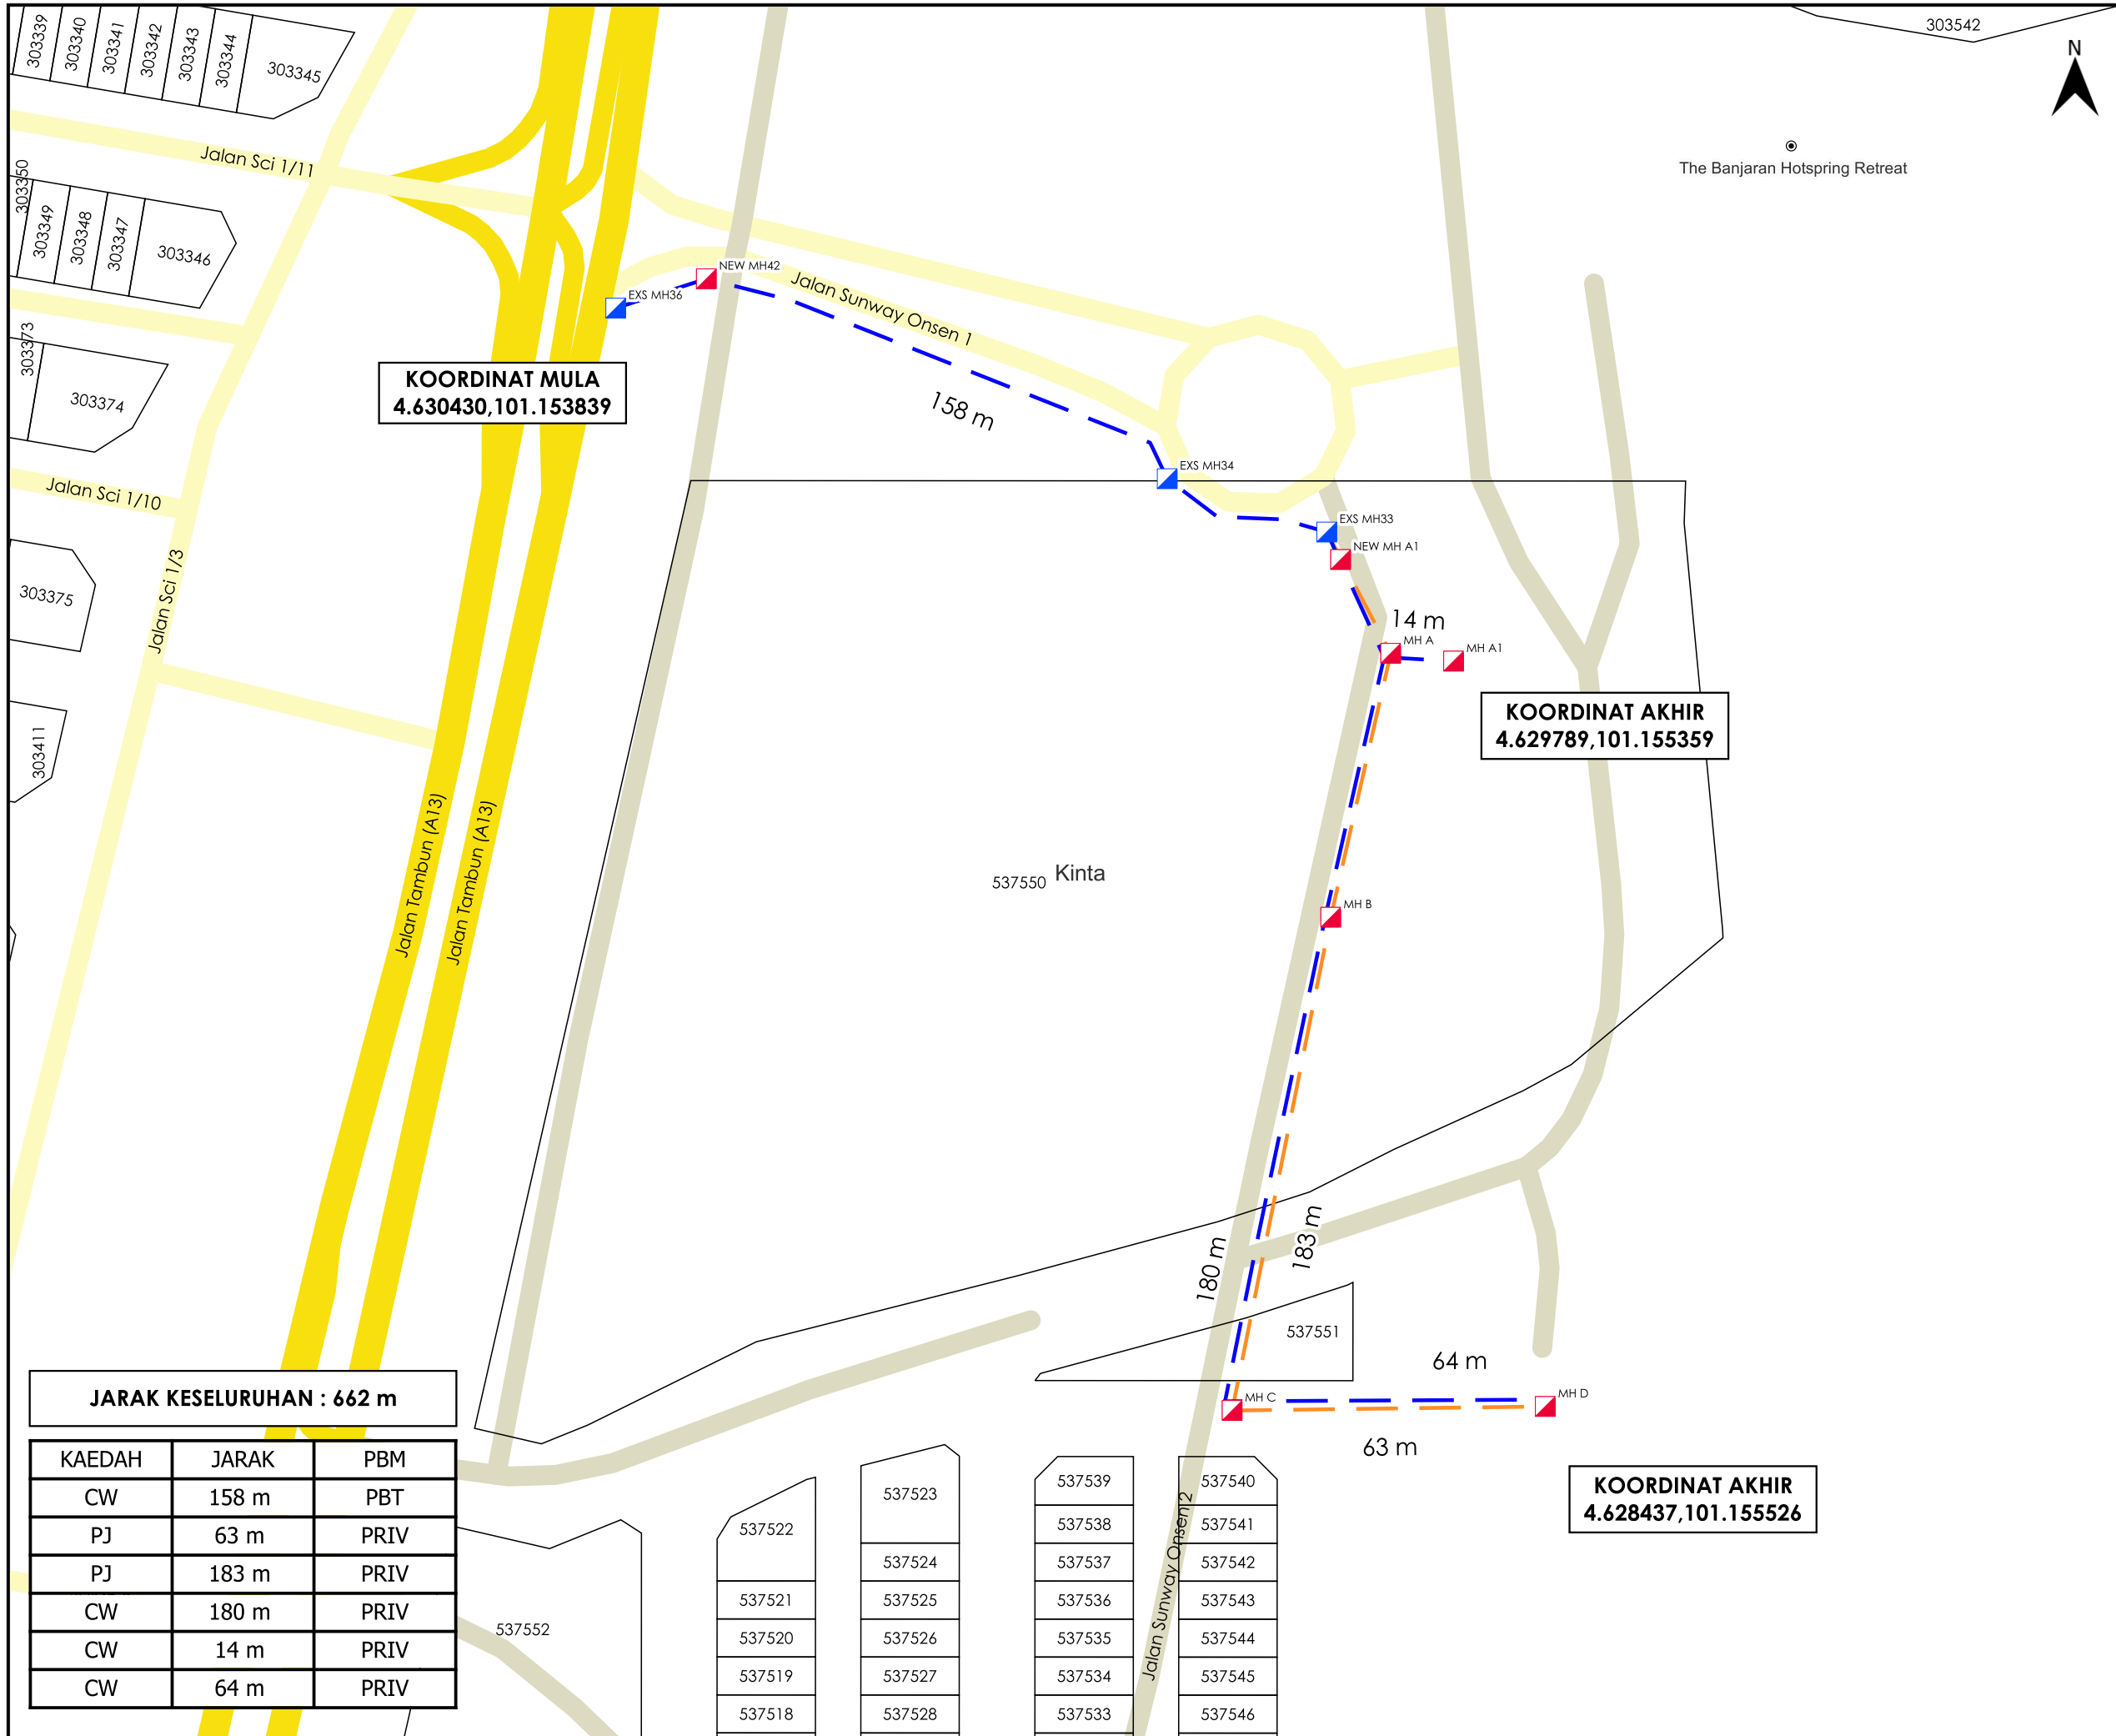

KOORDINAT MULA
4.630430,101.153839


KOORDINAT AKHIR
4.629789,101.155359

KOORDINAT AKHIR
4.628437,101.155526

JARAK KESELURUHAN : 662 m

KAEDAH	JARAK	PBM
CW	158 m	PBT
PJ	63 m	PRIV
PJ	183 m	PRIV
CW	180 m	PRIV
CW	14 m	PRIV
CW	64 m	PRIV

537522	537523	537539	537540
537524	537525	537538	537541
537526	537527	537537	537542
537528	537529	537536	537543
537530	537531	537535	537544
537532	537533	537534	537545
537534	537535	537533	537546

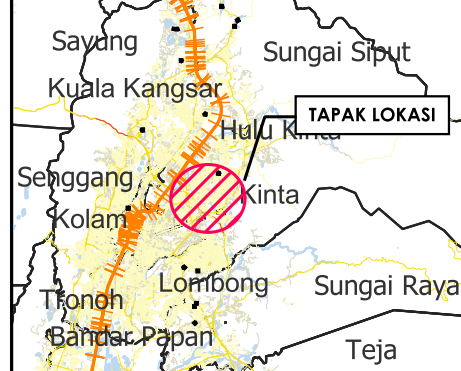

TAJUK PERMOHONAN
PERMOHONAN KEBENARAN MERANCANG DI BAWAH SUBSEKSYEN 21 (1), AKTA 172, BAGI TUJUAN PENYERAHAN BALIK DAN PEMBERIMILIKAN SEMULA SECARA SERENTAK DI BAWAH 204D KTN, DI ATAS LOT 544666 (PN 1065825) YANG MENDUNGKI: I - STESEN PAM PENGHUBUNG (NPS) II PENCAWANG PEMBAHAGIAN UTAMA (PPU) III 1 TINGKAT ARAS TANAH DAN 6 TINGKAT TEMPAT LETAK KERETA IV - 34 TINGKAT ASRAMA SELUAS 2.84 EKAR, (1.14 HEKTAR) MUKIM HULU KINTA, DAERAH KINTA, PERAK DARUL RIDZUAN.

- PETUNJUK**
- JALAN JKR
 - JALAN PBT
 - JALAN PERSENDIRIAN
 - CARRIAGE WAY
 - PIPE JACKING
 - MANHOLE SEDIA ADA
 - MANHOLE CADANGAN

PIHAK BERKUASA MELULUS



	MAJLIS BANDARAYA IPOH

PENYEDIA UTILITI



JENIS PELAN	PELAN IZIN LALU
PELUKIS PELAN	NURUL ASHIKEEN
TARIKH DIKELUARKAN	2025-07-25
MUKA SURAT	1/1
NO FAIL RUJUKAN	PINDAAN
KUDR/IWK/A/07/25/0674	02

*PENGUKURAN BERDASARKAN JARAK SATELIT