

**KORIDOR
UTILITI**
DARUL RIDZUAN




**TENAGA
NASIONAL**

**PERMOHONAN BEKALAN ELEKTRIK BAGI CADANGAN
BEKALAN TAMBAHAN DARI 100A KE 200A UNTUK
BANGUNAN SEDIAADA DI ATAS NO.25 JALAN KILANG
2, KAWASAN PERINDUSTRIAN JELAPANG, 30100 IPOH, PERAK
DARUL RIDZUAN UNTUK TENTUAN AME SYSTEM (SEA) SDN
BHD**

PELAN IZIN LALU

**NO FAIL RUJUKAN
KUDR/TNBB/B/02/25/0123**

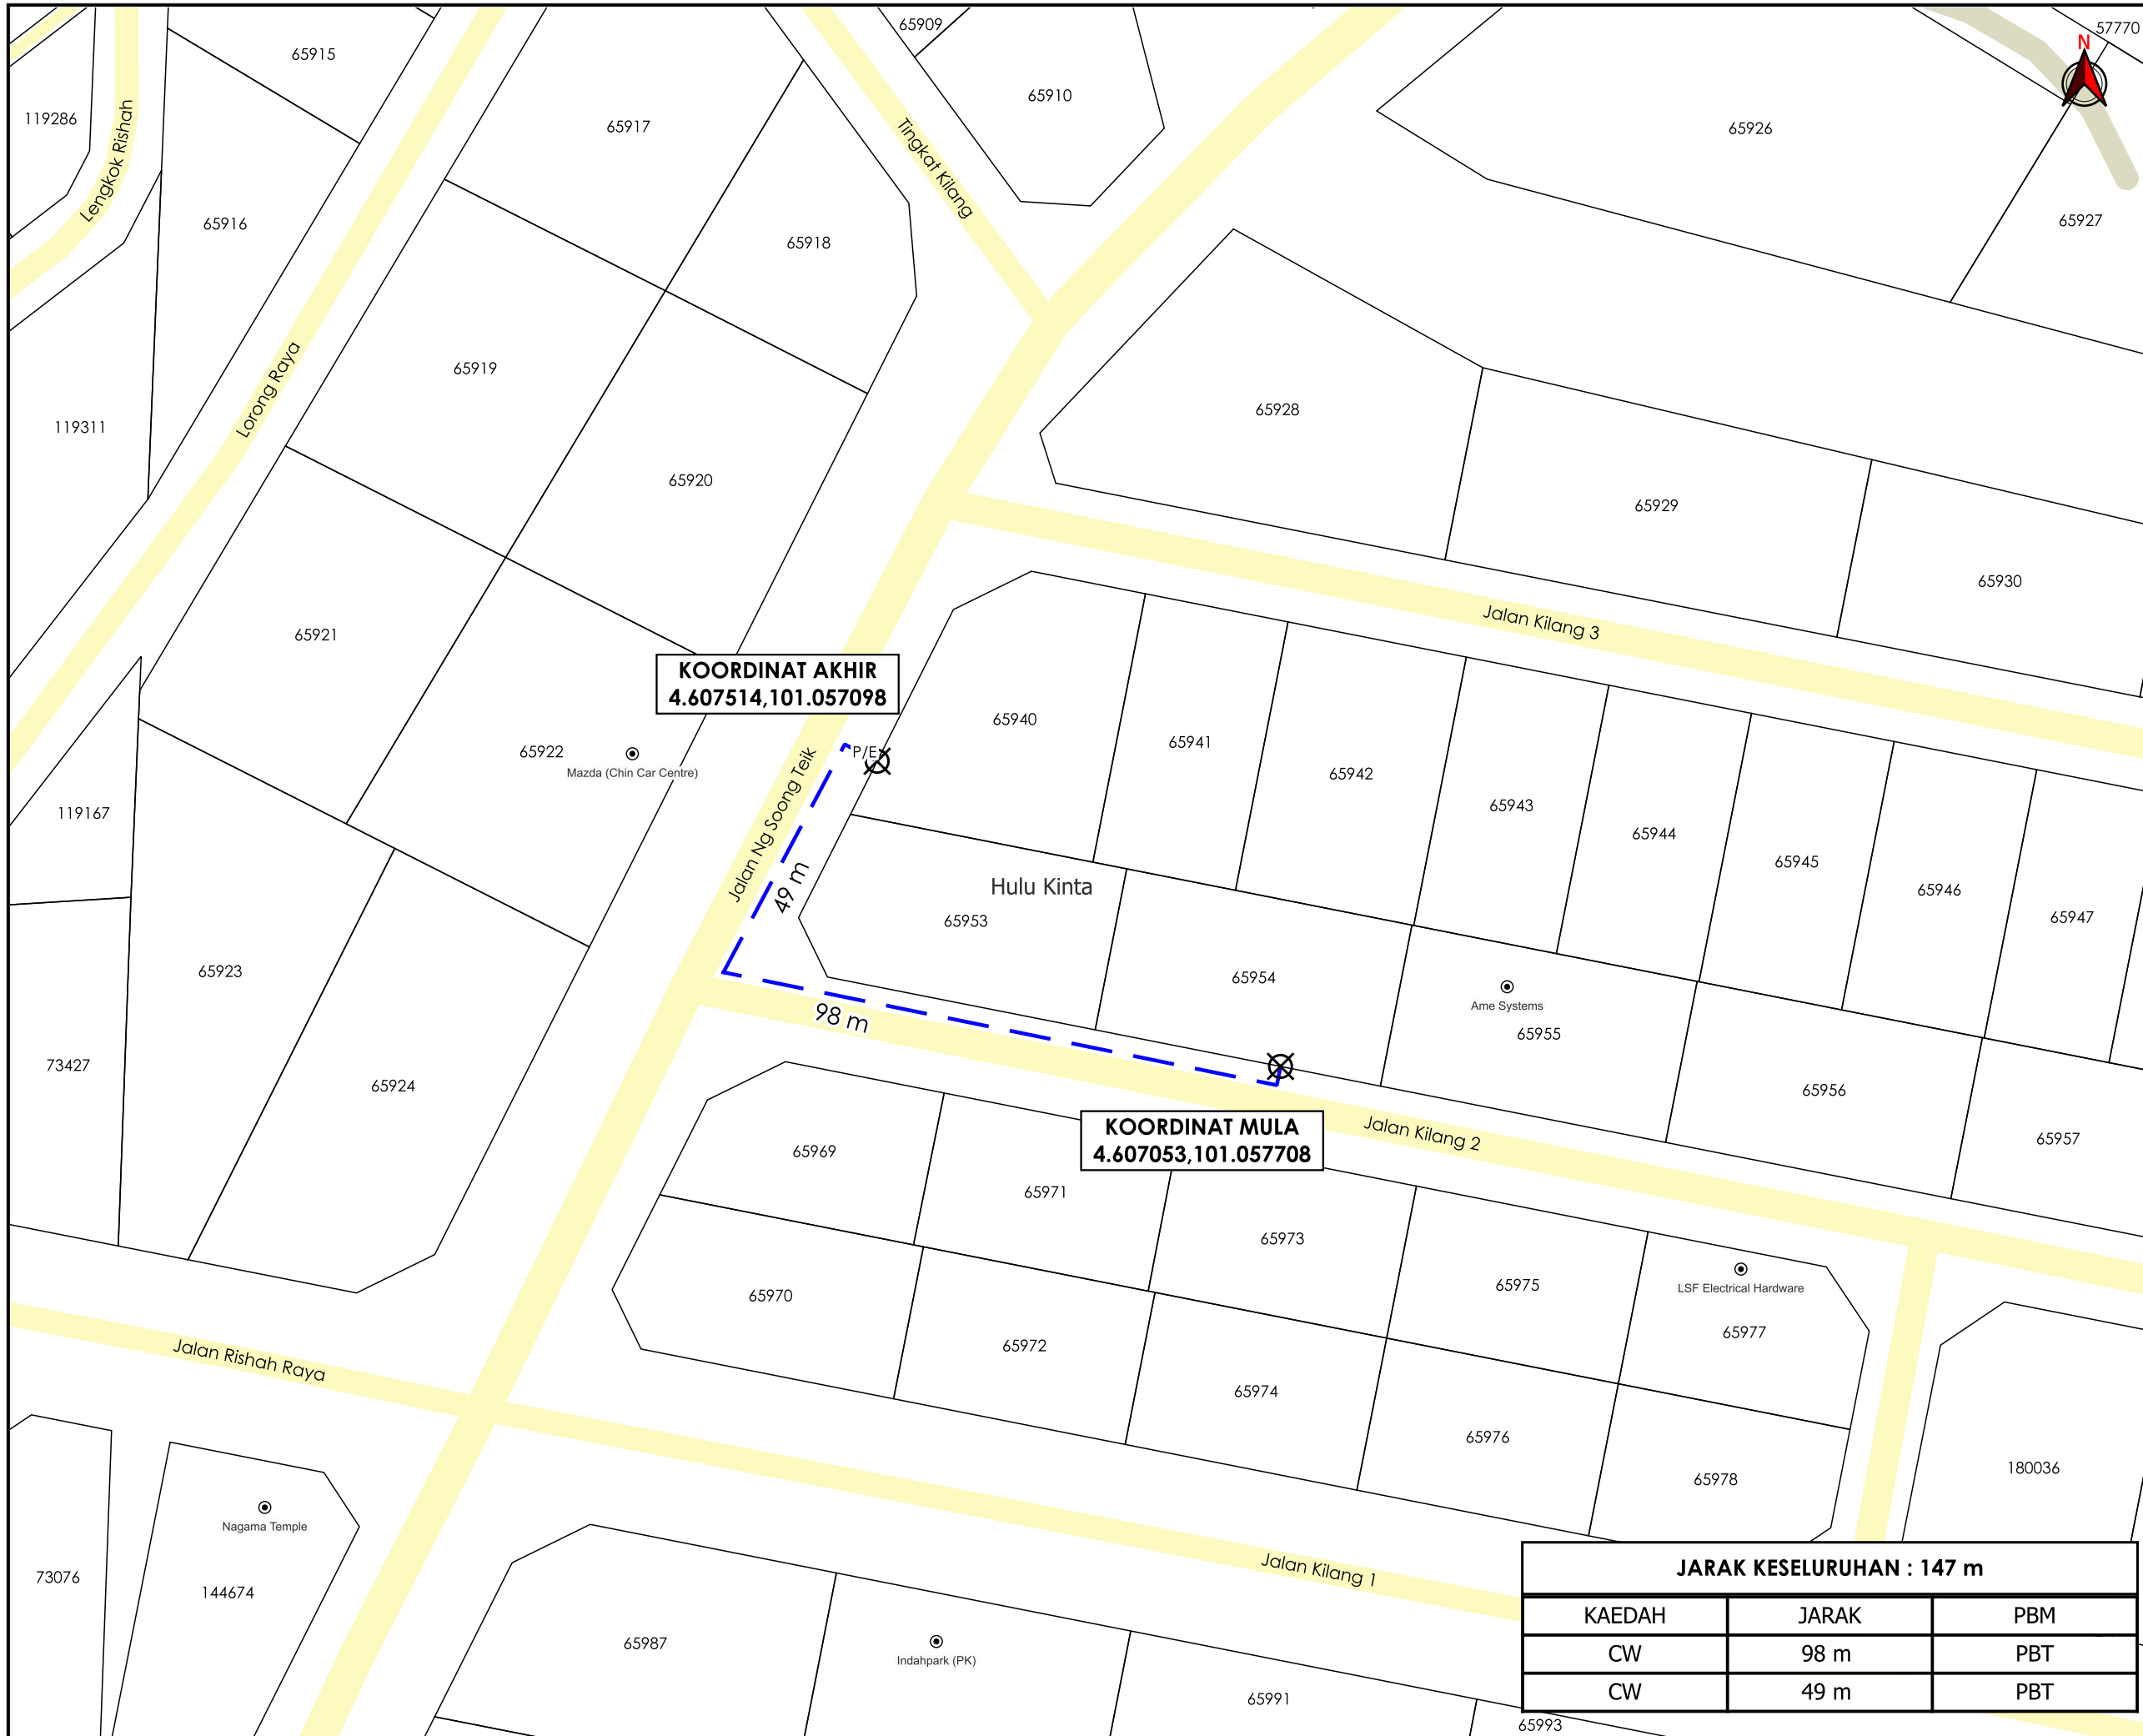

KOORDINAT AKHIR
4.607514,101.057098

KOORDINAT MULA
4.607053,101.057708

JARAK KESELURUHAN : 147 m		
KAEDAH	JARAK	PBM
CW	98 m	PBT
CW	49 m	PBT



TAJUK PERMOHONAN
PERMOHONAN BEKALAN ELEKTRIK BAGI CADANGAN BEKALAN TAMBAHAN DARI 100A KE 200A UNTUK BANGUNAN SEDIAADA DI ATAS NO.25 JALAN KILANG 2, KAWASAN PERINDUSTRIAN JELAPANG, 30100 IPOH, PERAK DARUL RIDZUAN UNTUK TENTUAN AME SYSTEM (SEA) SDN BHD

- PETUNJUK**
- JALAN PBT
 - JALAN PERSENDIRIAN
 - - - CARRIAGE WAY
 - X TITIK MULA/AKHIR

PIHAK BERKUASA MELULUS
 MAJLIS BANDARAYA IPOH



JENIS PELAN	PELAN IZIN LALU
PELUKIS PELAN	NOR ALIA
TARIKH DIKELUARKAN	2025-02-05
MUKA SURAT	1/1
NO FAIL RUJUKAN	PINDAAN
KUDR/TNBB/B/02/25/0123	00