


**KORIDOR  
UTILITI**  
DARUL RIDZUAN



**MENJALANKAN KERJA-KERJA MENANAM TIANG KONKRIT SEBANYAK  
16 BATANG TIANG KONKRIT UNTUK PROJEK TMNA/250606\_UM5G  
FOC KK\_FXX NID UM5G NGBH - USAS**

**PELAN IZIN LALU**

**NO FAIL RUJUKAN  
KUDR/TMBB/B/01/26/0006**

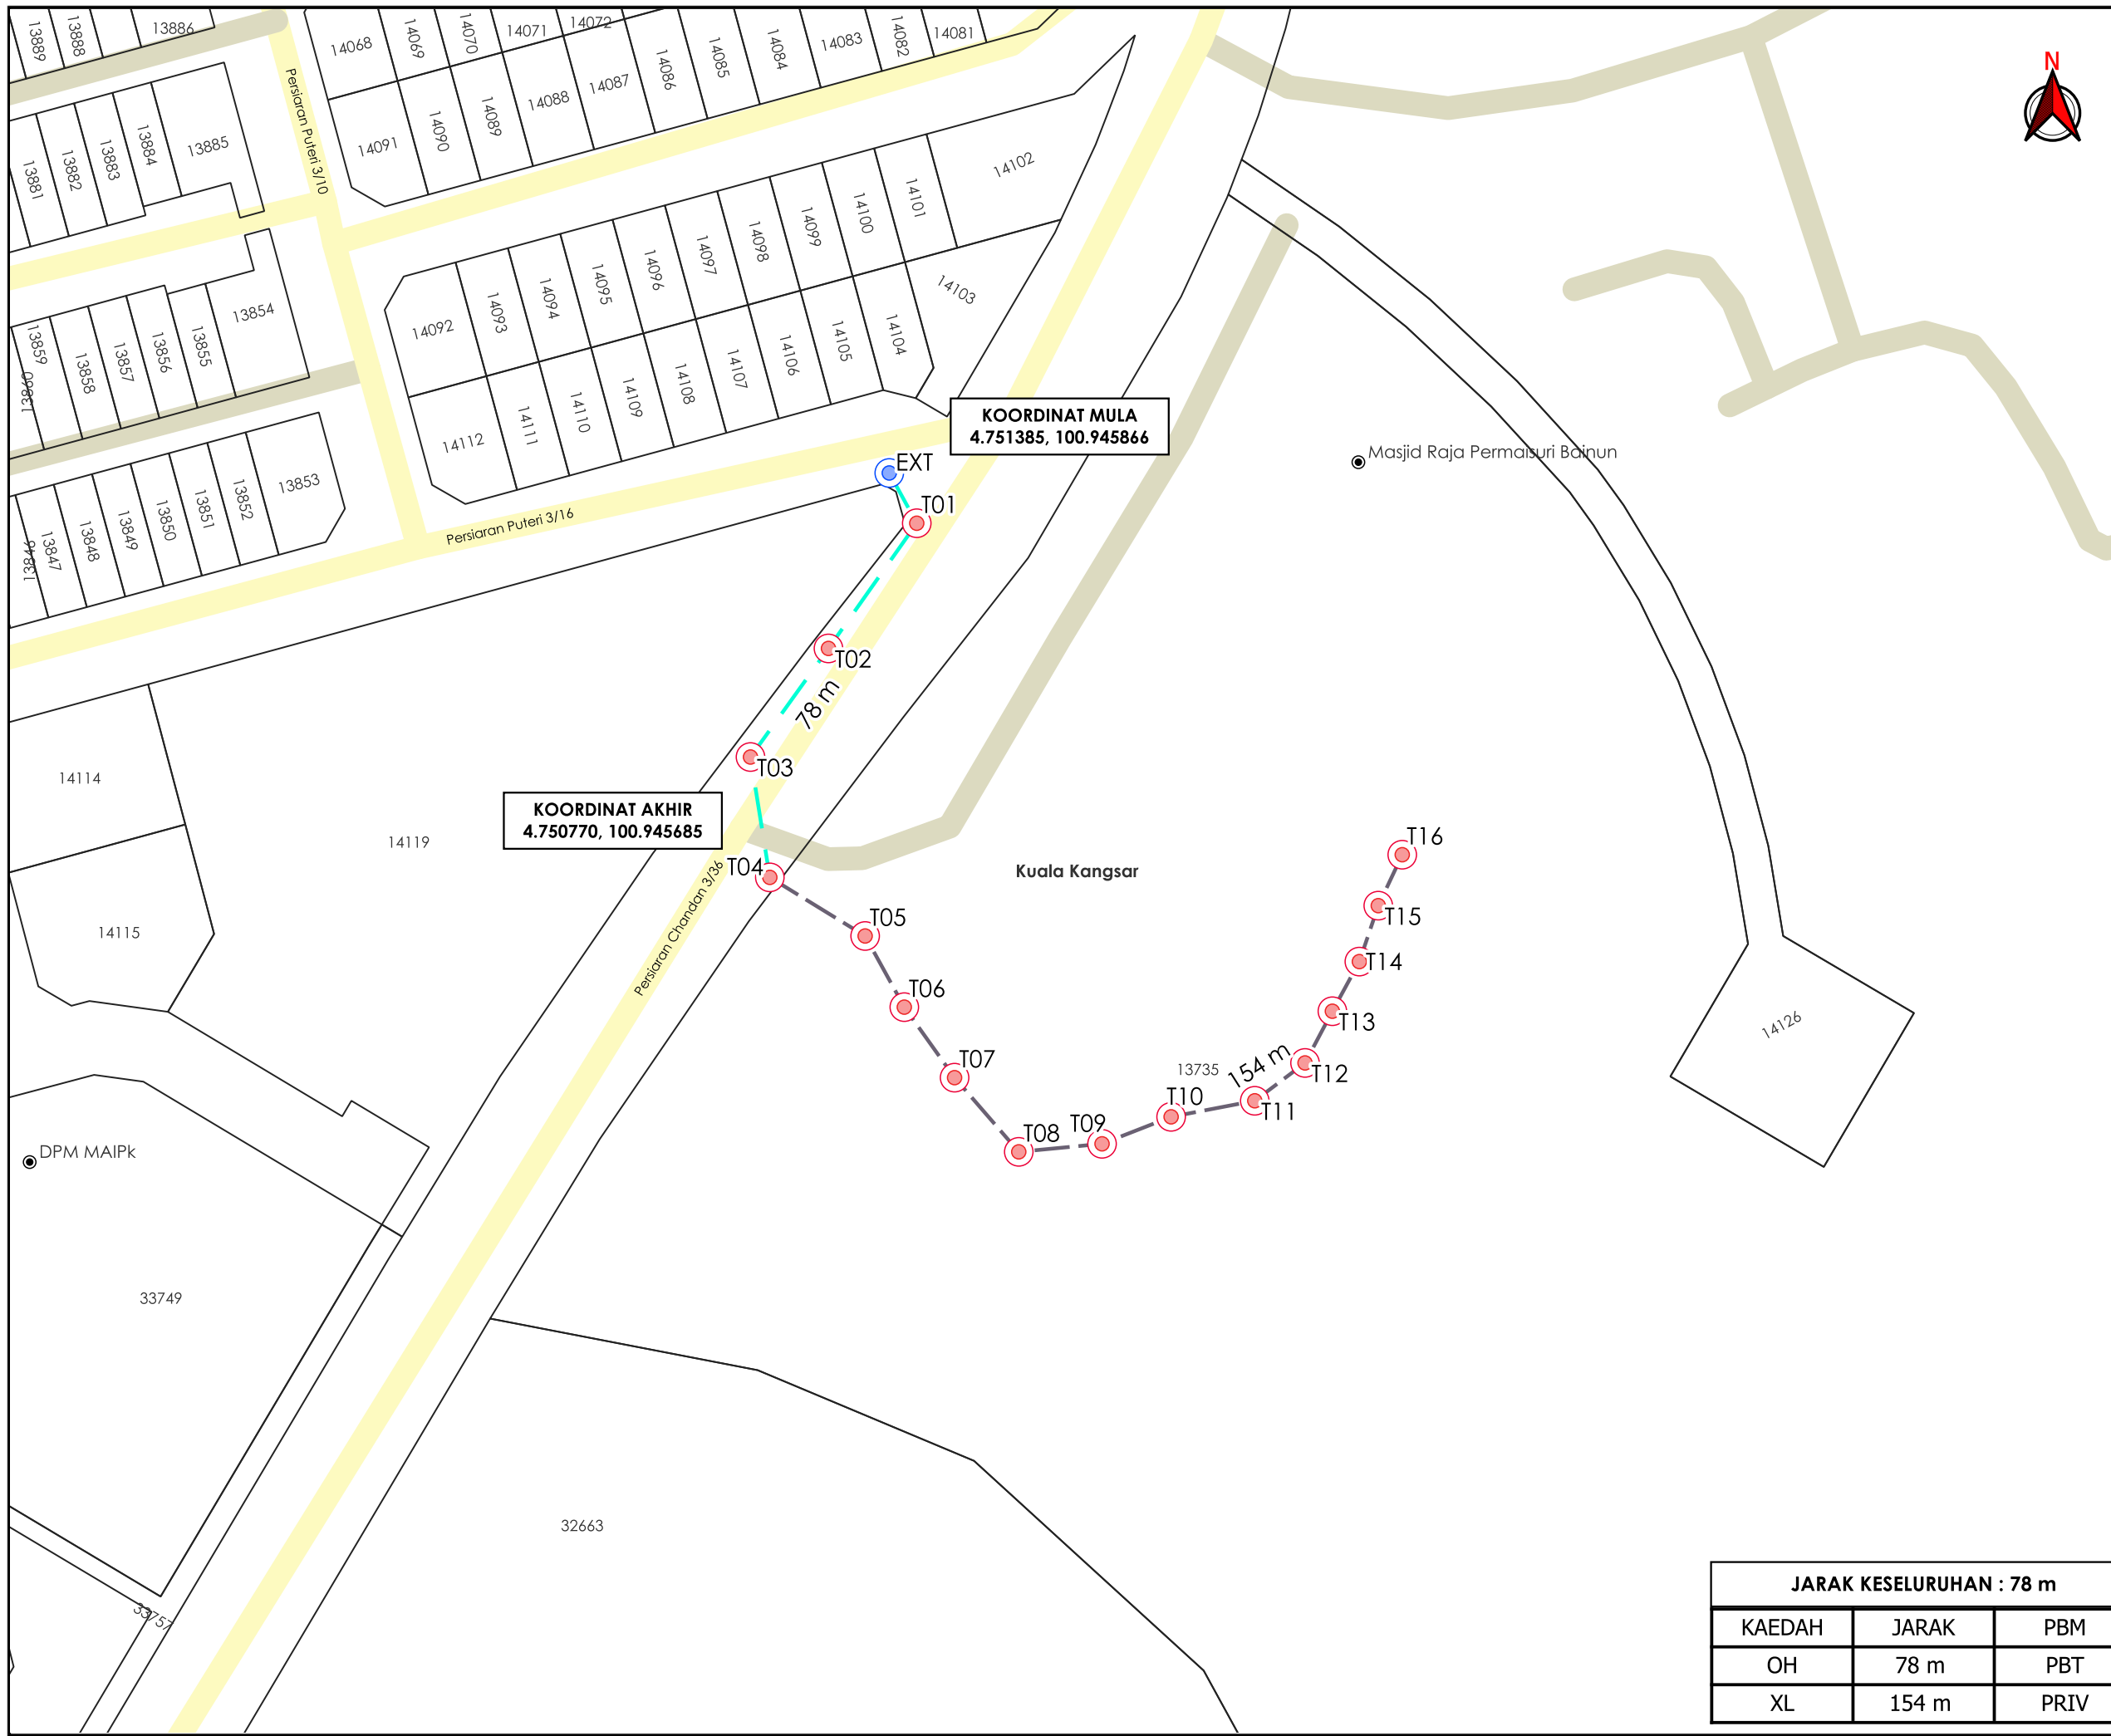

**KOORDINAT MULA**  
4.751385, 100.945866

**KOORDINAT AKHIR**  
4.750770, 100.945685



**TAJUK PERMOHONAN**  
MENJALANKAN KERJA-KERJA MENANAM TIANG KONKRIT  
SEBANYAK 16 BATANG TIANG KONKRIT UNTUK PROJEK  
TMNA/250606\_UM5G FOC KK\_FXX NID UM5G NGBH -  
USAS

**PETUNJUK**

- JALAN PBT
- JALAN PERSENDIRIAN
- OVERHEAD
- JAJARAN TIDAK TERLIBAT
- TIANG CADANGAN
- TIANG SEDIA ADA

**PIHAK BERKUASA MELULUS**  
 **MAJLIS PERBANDARAN KUALA KANGSAR**


**PENYEDIA UTILITI**

<b>JARAK KESELURUHAN : 78 m</b>		
KAEDAH	JARAK	PBM
OH	78 m	PBT
XL	154 m	PRIV

JENIS PELAN	PELAN IZIN LALU
PELUKIS PELAN	ADIB FARHAN
TARIKH DIKELUARKAN	2026-01-07
MUKA SURAT	1/1
NO FAIL RUJUKAN	PINDAAN
KUDR/TMBB/B/01/26/0006	<b>00</b>

**\*PENGUKURAN BERDASARKAN JARAK SATELIT**