


**KORIDOR
UTILITI**
DARUL RIDZUAN



**PROJEK PENYEDIAAN POINT OF PRESENCE (POP) FASA 2
HAB INFRASTRUKTUR GENTIAN OPTIK BERHAMPIRAN DENGAN
SEKOLAH, PREMIS KERAJAAN DAN KOMUNITI SEKITARNYA
OLEH KEMENTERIAN KOMUNIKASI (ZON UTARA – PERAK &
KEDAH) SERAHAN DOKUMEN LENGKAP BAGI PERMOHONAN
KELULUSAN IZIN LALU AEA0042 – SEKOLAH MENENGAH
KEBANGSAAN BIDOR**

PELAN IZIN LALU

**NO FAIL RUJUKAN
KUDR/KACP/A/04/25/0316**

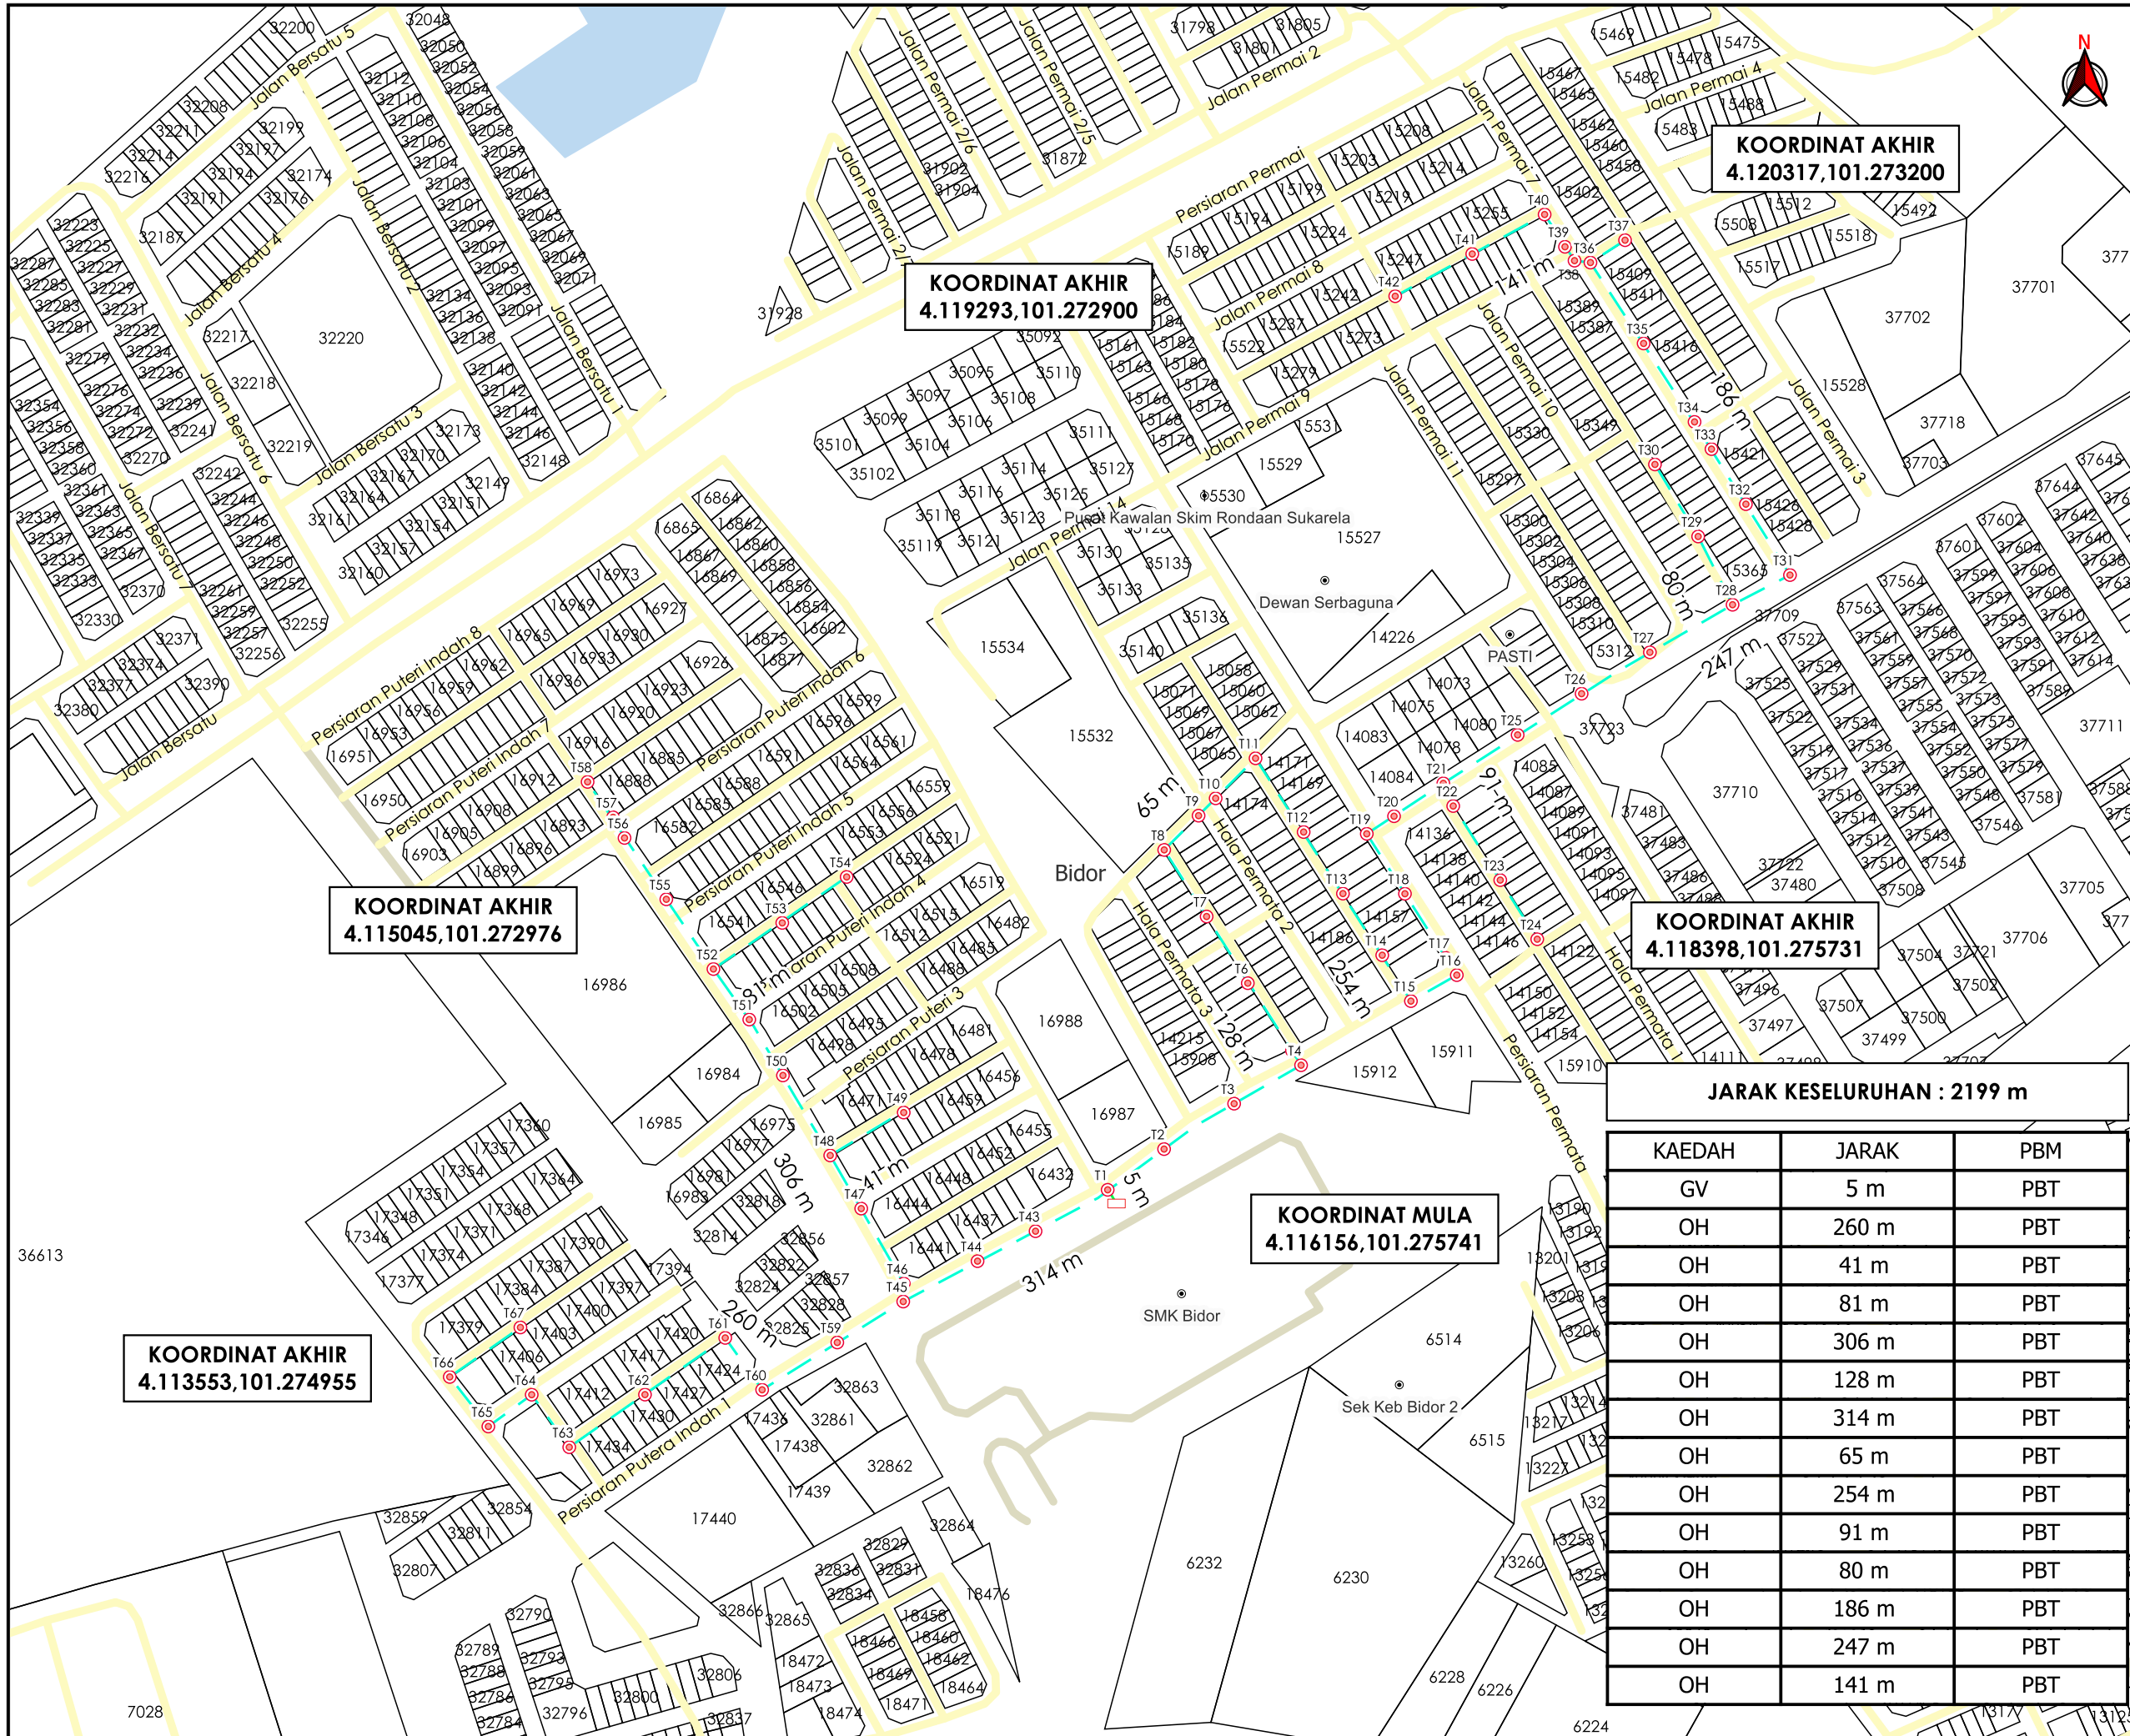

TAJUK PERMOHONAN
 PROJEK PENYEDIAAN POINT OF PRESENCE (POP) FASA 2
 HAB INFRASTRUKTUR GENTIAN OPTIK BERHAMPIRAN
 DENGAN SEKOLAH, PREMIS KERAJAAN DAN KOMUNITI
 SEKITARNYA OLEH KEMENTERIAN KOMUNIKASI (ZON
 UTARA - PERAK & KEDAH) SERAHAN DOKUMEN LENGKAP
 BAGI PERMOHONAN KELULUSAN IZIN LALU AEA0042 -
 SEKOLAH MENENGAH KEBANGSAAN BIDOR

PETUNJUK

- JALAN JKR
- JALAN PBT
- JALAN PERSENDIRIAN
- GRASS VERGE
- KABEL FIBRE OPTIK
- KABINET CADANGAN
- TIANG CADANGAN

JARAK KESELURUHAN : 2199 m

KAEDAH	JARAK	PBM
GV	5 m	PBT
OH	260 m	PBT
OH	41 m	PBT
OH	81 m	PBT
OH	306 m	PBT
OH	128 m	PBT
OH	314 m	PBT
OH	65 m	PBT
OH	254 m	PBT
OH	91 m	PBT
OH	80 m	PBT
OH	186 m	PBT
OH	247 m	PBT
OH	141 m	PBT

PIHAK BERKUASA MELULUS

	MAJLIS DAERAH TAPA
--	---------------------------

PENYEDIA UTILITI

JENIS PELAN	PELAN IZIN LALU
PELUKIS PELAN	NURUL ASHIKEEN
TARIKH DIKELUARKAN	2025-02-27
MUKA SURAT	1/1
NO FAIL RUJUKAN	PINDAAN
KUDR/KACP/A/04/25/0316	00