


**KORIDOR  
UTILITI**  
DARUL RIDZUAN



**PROJEK PENYEDIAAN POINT OF PRESENCE (POP) FASA 2  
HAB INFRASTRUKTUR GENTIAN OPTIK BERHAMPIRAN DENGAN  
SEKOLAH, PREMIS KERAJAAN DAN KOMUNITI SEKITARNYA  
OLEH KEMENTERIAN KOMUNIKASI (ZON UTARA – PERAK &  
KEDAH) SERAHAN DOKUMEN LENGKAP BAGI PERMOHONAN  
KELULUSAN IZIN LALU AEA0042 – SEKOLAH MENENGAH  
KEBANGSAAN BIDOR**

**PELAN IZIN LALU**

**NO FAIL RUJUKAN  
KUDR/KACP/A/04/25/0316**

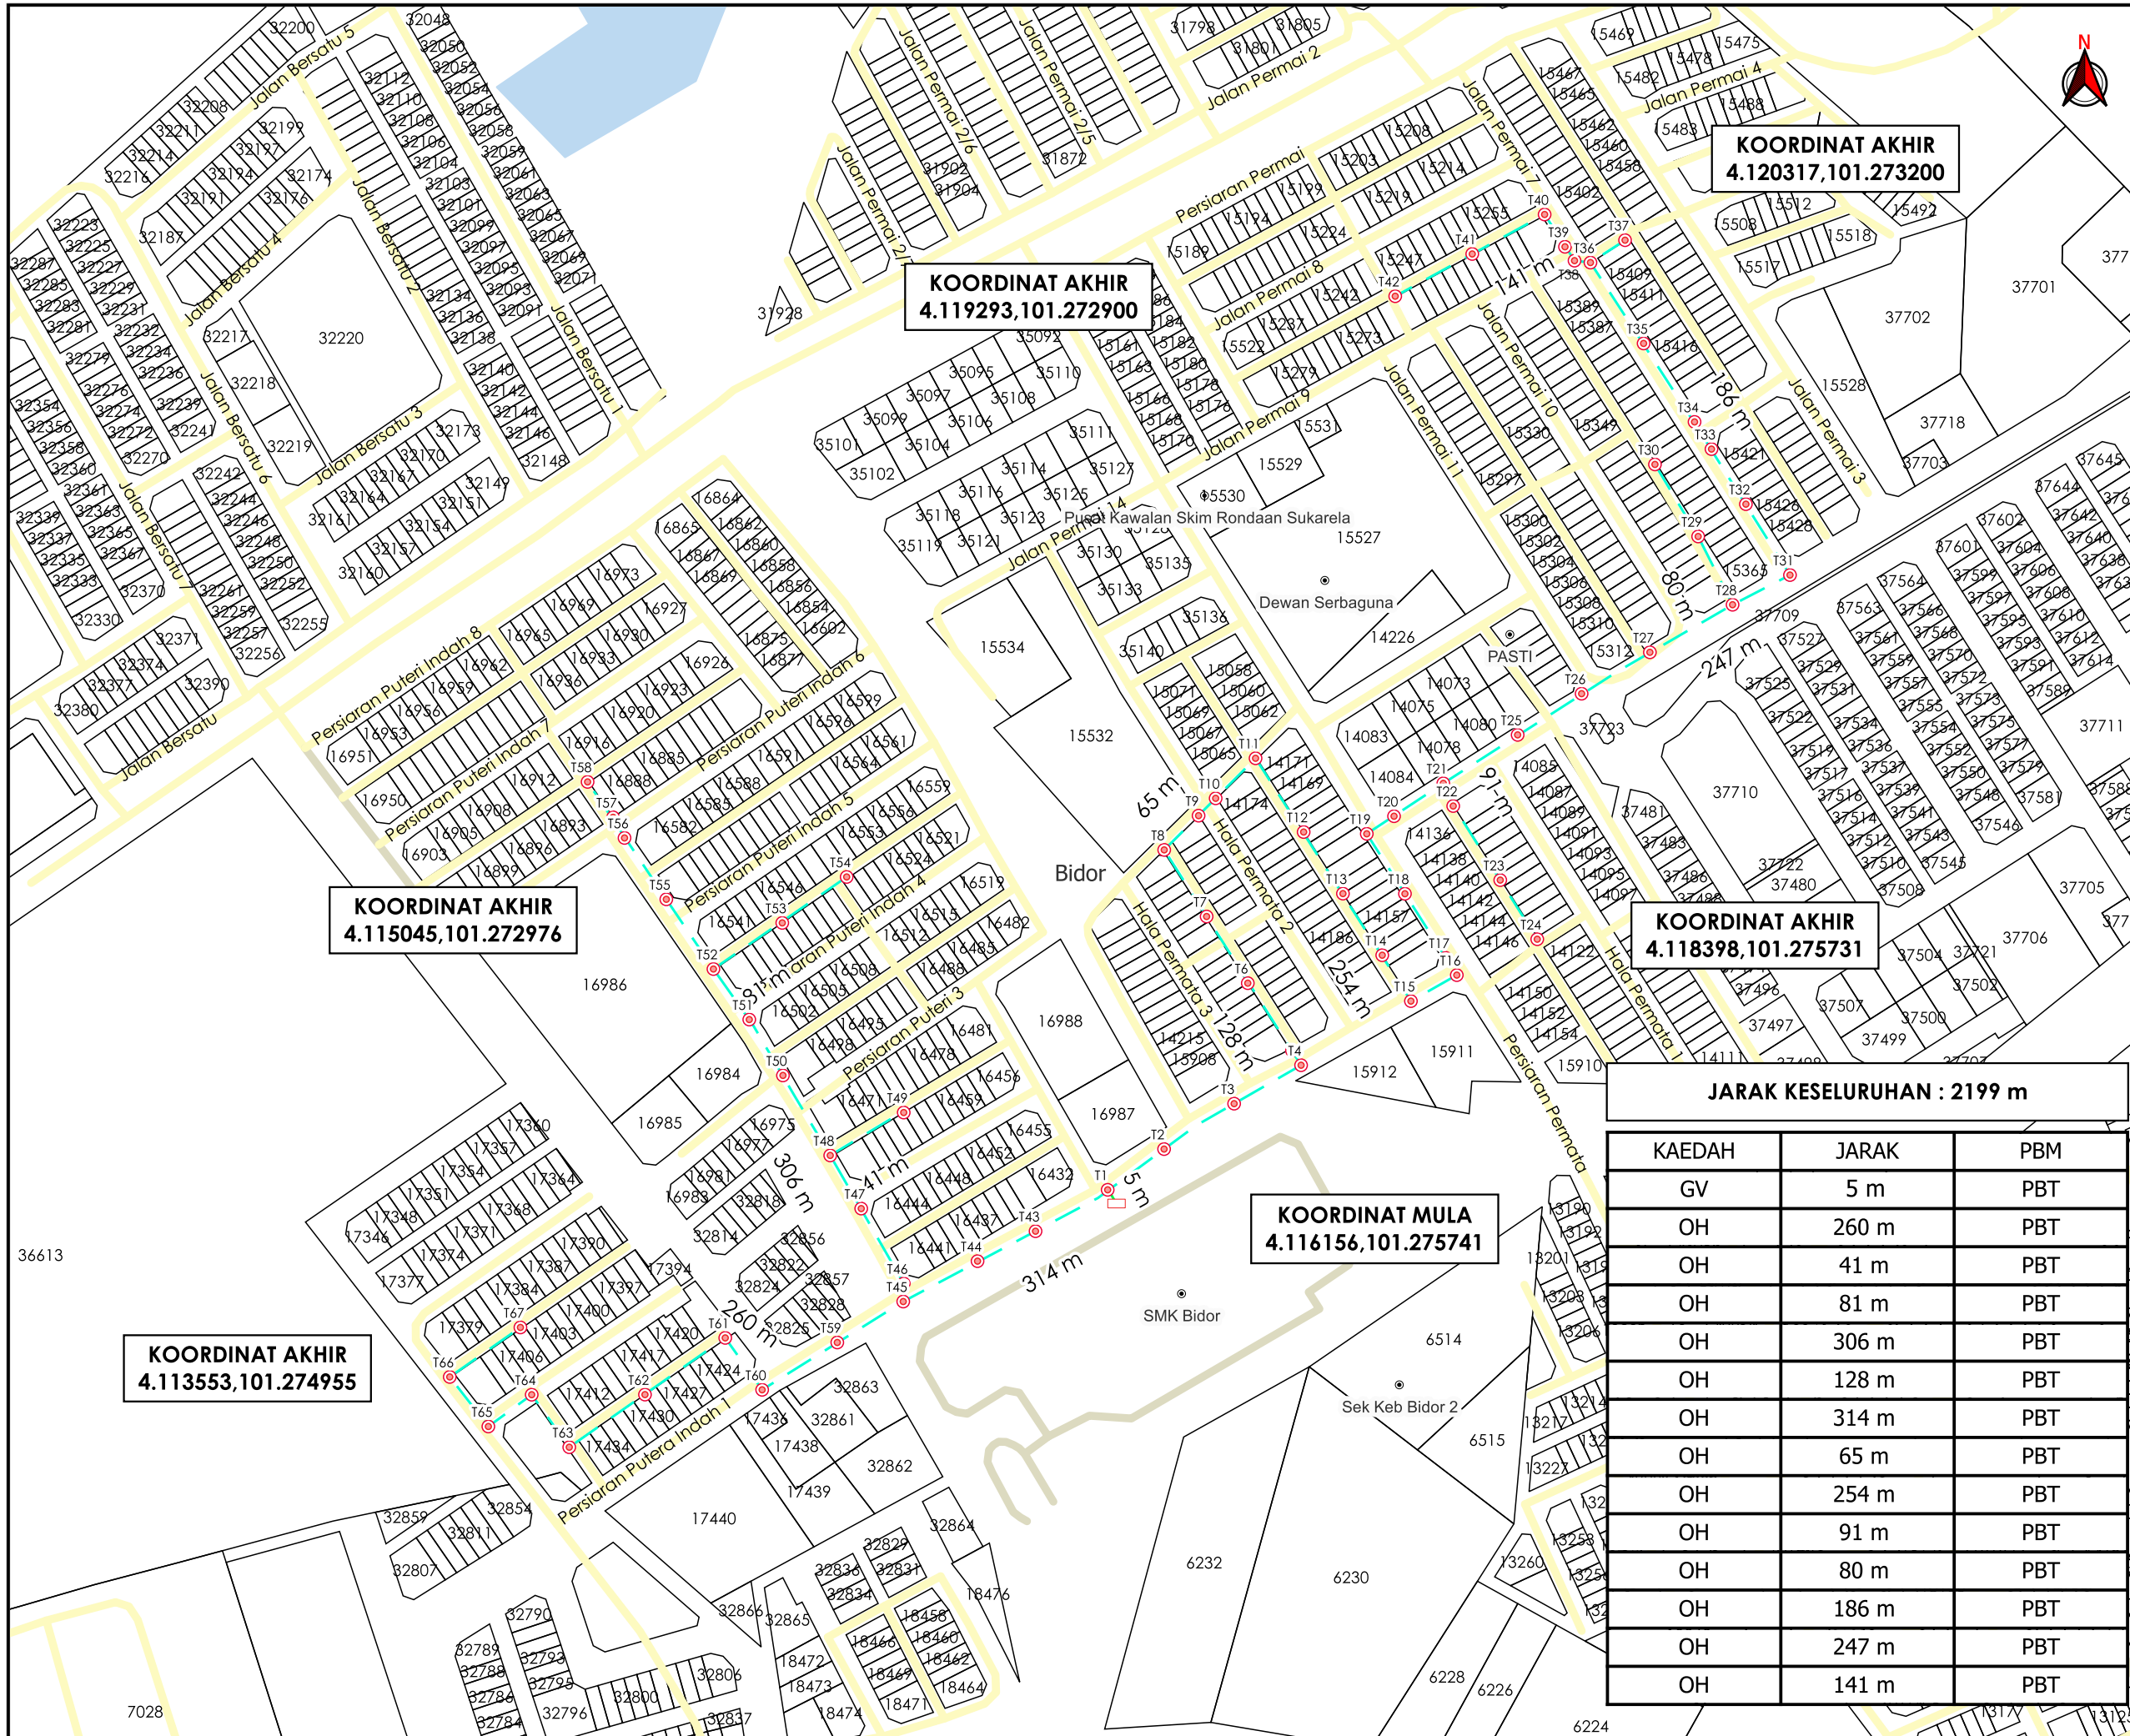

**TAJUK PERMOHONAN**  
 PROJEK PENYEDIAAN POINT OF PRESENCE (POP) FASA 2 HAB INFRASTRUKTUR GENTIAN OPTIK BERHAMPIRAN DENGAN SEKOLAH, PREMIS KERAJAAN DAN KOMUNITI SEKITARNYA OLEH KEMENTERIAN KOMUNIKASI (ZON UTARA - PERAK & KEDAH) SERAHAN DOKUMEN LENGKAP BAGI PERMOHONAN KELULUSAN IZIN LALU AEA0042 - SEKOLAH MENENGAH KEBANGSAAN BIDOR

**PETUNJUK**

- JALAN JKR
- JALAN PBT
- JALAN PERSENDIRIAN
- GRASS VERGE
- KABEL FIBRE OPTIK
- KABINET CADANGAN
- TIANG CADANGAN

**JARAK KESELURUHAN : 2199 m**

KAEDAH	JARAK	PBM
GV	5 m	PBT
OH	260 m	PBT
OH	41 m	PBT
OH	81 m	PBT
OH	306 m	PBT
OH	128 m	PBT
OH	314 m	PBT
OH	65 m	PBT
OH	254 m	PBT
OH	91 m	PBT
OH	80 m	PBT
OH	186 m	PBT
OH	247 m	PBT
OH	141 m	PBT

**PIHAK BERKUASA MELULUS**

	<b>MAJLIS DAERAH TAPA</b>
--	---------------------------

**PENYEDIA UTILITI**

JENIS PELAN	PELAN IZIN LALU
PELUKIS PELAN	NURUL ASHIKEEN
TARIKH DIKELUARKAN	2025-02-27
MUKA SURAT	1/1
NO FAIL RUJUKAN	PINDAAN
KUDR/KACP/A/04/25/0316	<b>00</b>

\*PENGUKURAN BERDASARKAN JARAK SATELIT