


**KORIDOR
UTILITI**
DARUL RIDZUAN



**KERJA-KERJA MENANAM TIANG KONKRIT SEBANYAK 4
BATANG DI SEPANJANG LORONG BELAKANG JALAN 7
TAMAN TAMAN BIDOR BOTANI (TMKA/250099_USP MC2021
FTTH (BD) TAMAN BIDOR BOTANI)**

PELAN IZIN LALU

**NO FAIL RUJUKAN
KUDR/TMBB/B/04/25/0283**

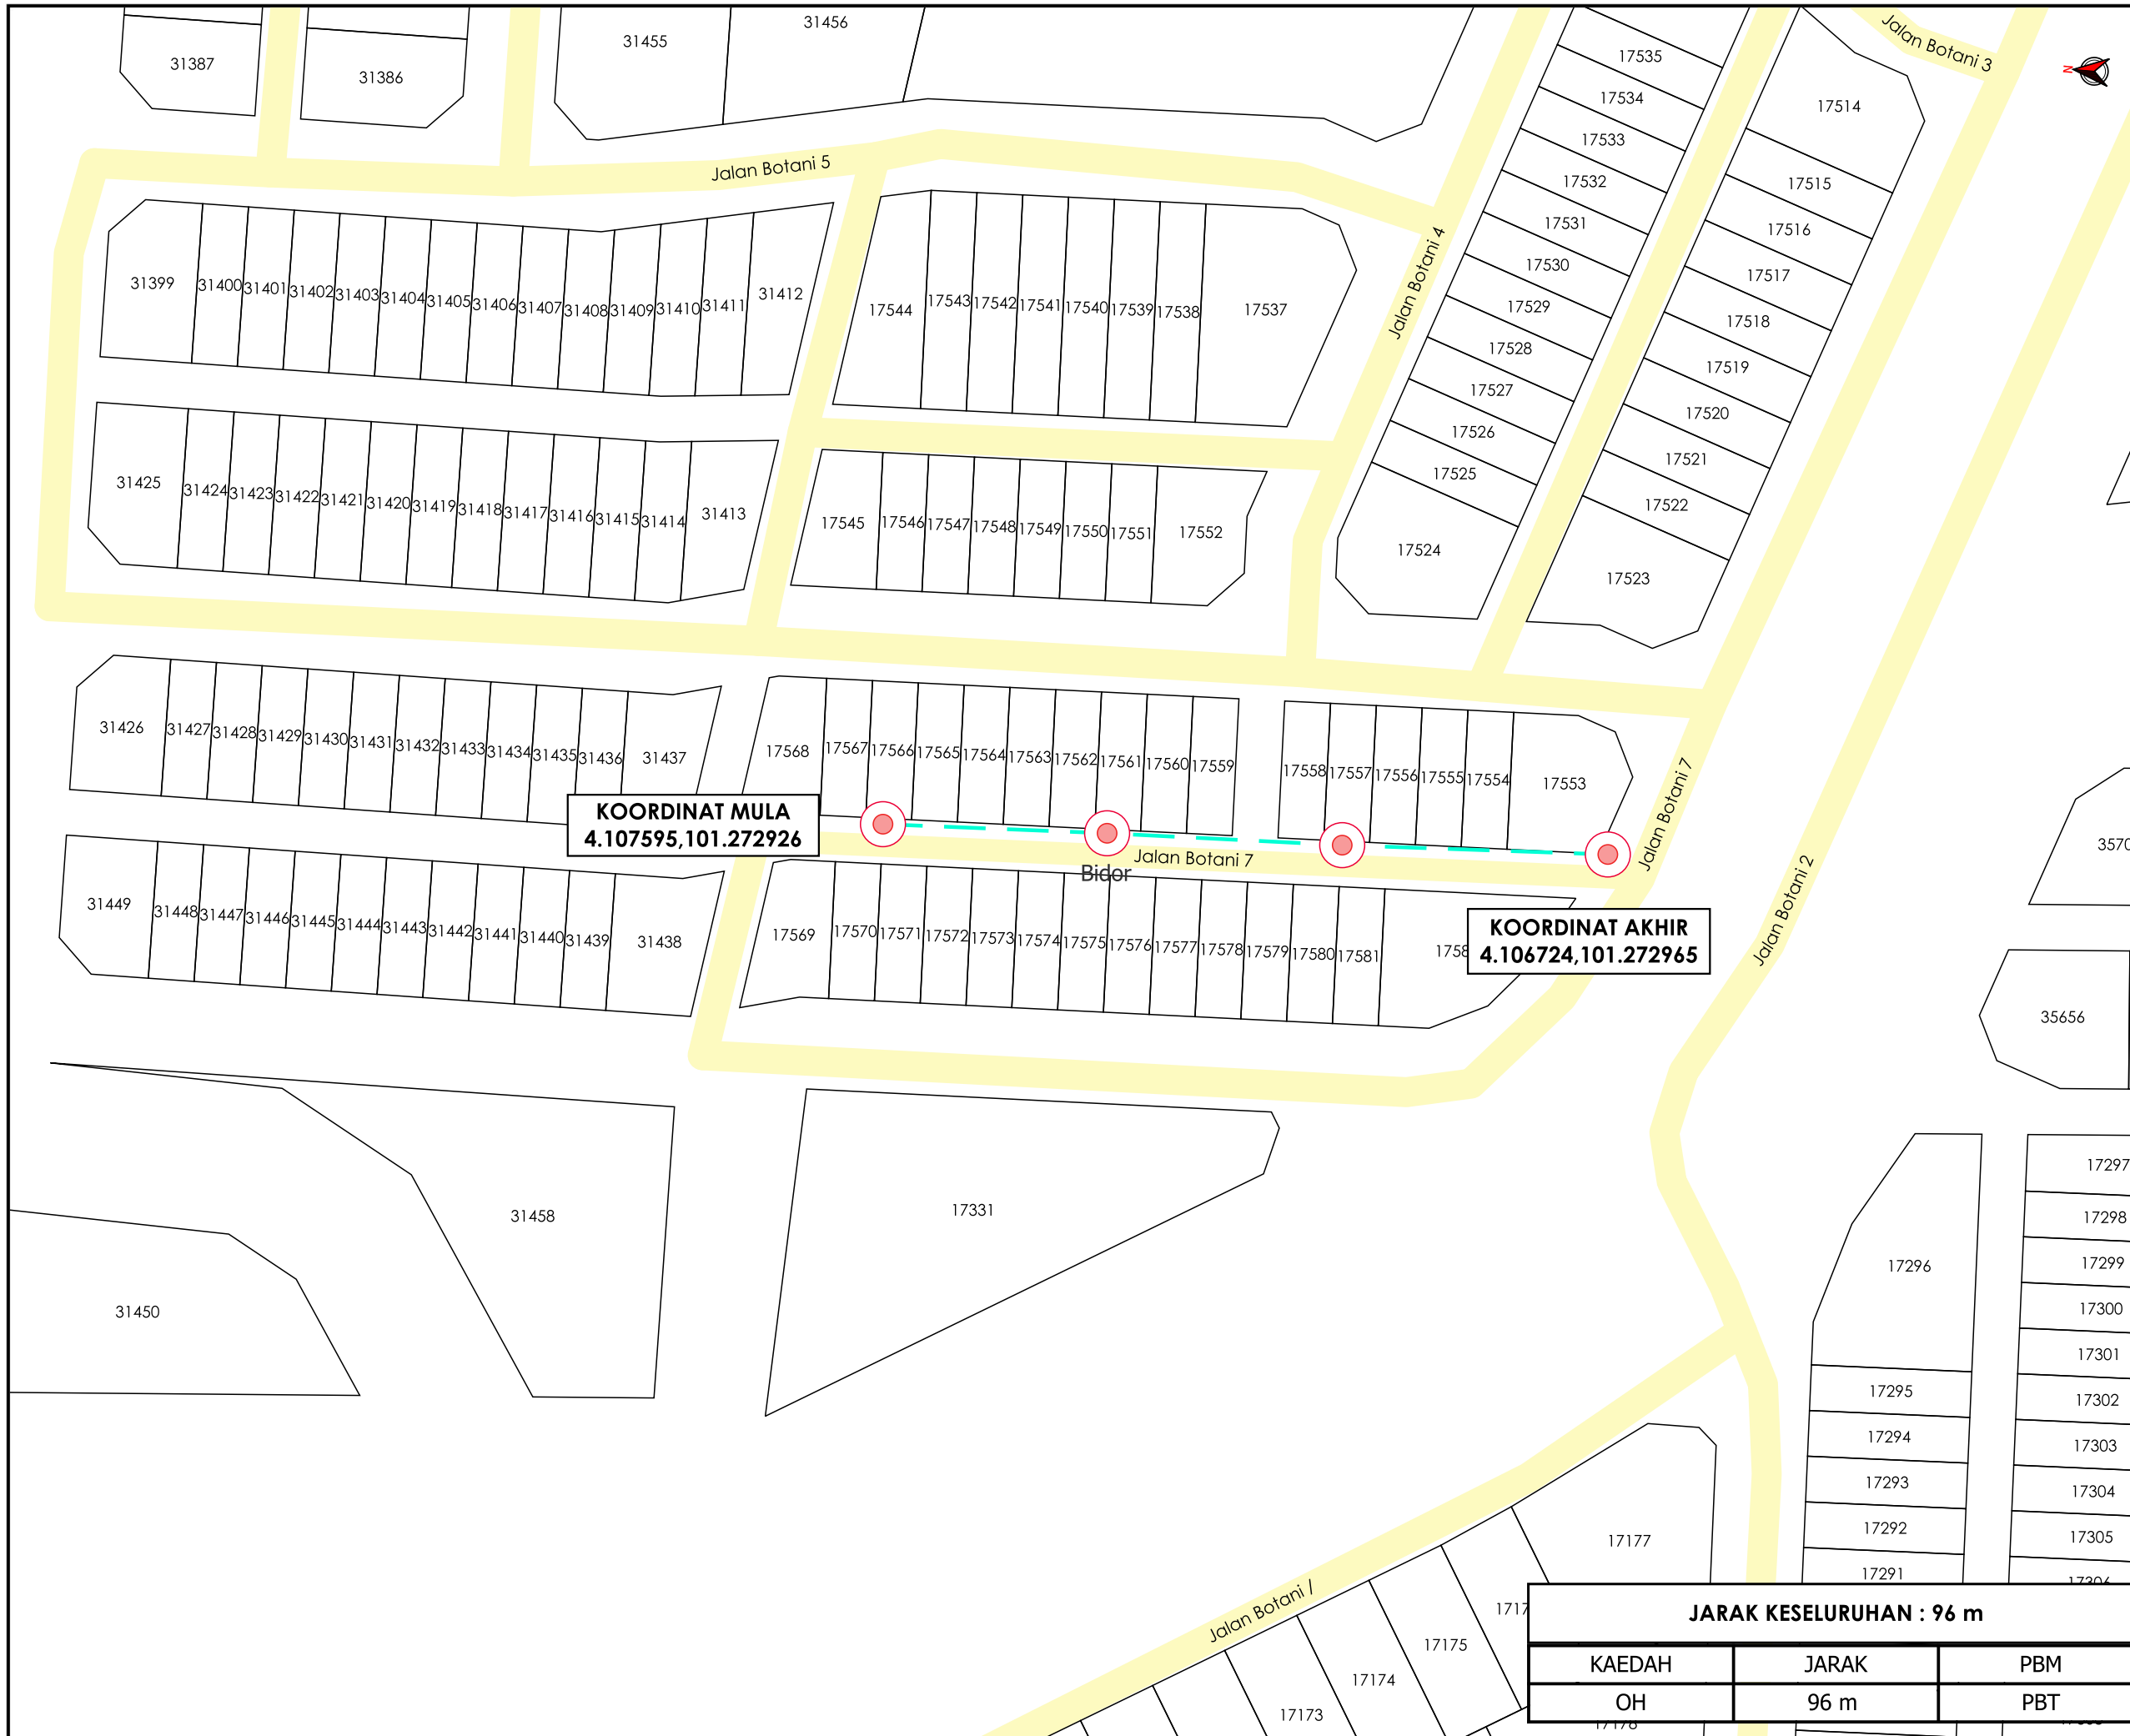

KOORDINAT MULA
4.107595,101.272926

KOORDINAT AKHIR
4.106724,101.272965

JARAK KESELURUHAN : 96 m

KAEDAH	JARAK	PBM
OH	96 m	PBT



TAJUK PERMOHONAN
KERJA-KERJA MENANAM TIANG KONKRIT SEBANYAK 4 BATANG DI SEPANJANG LORONG BELAKANG JALAN 7 TAMAN TAMAN BIDOR BOTANI (TMKA/250099_USP MC2021 FTTH (BD) TAMAN BIDOR BOTANI)

- PETUNJUK**
- JALAN PBT
 - KABEL FIBRE OPTIK
 - TIANG CADANGAN

PIHAK BERKUASA MELULUS

	MAJLIS DAERAH TAPAH
17297	
17298	
17299	
17300	
17301	
17302	

PENYEDIA UTILITI

JENIS PELAN	PELAN IZIN LALU
PELUKIS PELAN	NOR ALIA
TARIKH DIKELUARKAN	2025-04-09
MUKA SURAT	1/1
NO FAIL RUJUKAN	PINDAAN
KUDR/TMBB/B/04/25/0283	00

*PENGUKURAN BERDASARKAN JARAK SATELIT