

**KORIDOR  
UTILITI**  
DARUL RIDZUAN



**PERMOHONAN KELULUSAN IZIN LALU BAGI PROJEK POINT OF PRESENCE (POP) FASA 2: HAB INFRASTRUKTUR GENTIAN OPTIK BERHAMPIRAN DENGAN SEKOLAH, KAWASAN PERINDUSTRIAN, PREMIS KERAJAAN DAN KOMUNITI SEKITARNYA OLEH KEMENTERIAN KOMUNIKASI MALAYSIA BAGI E-SIDE PMU SMNK (SJKT SITHAMBARAM PILLAI)**

**PELAN IZIN LALU  
(PINDAAN 01)**

**NO FAIL RUJUKAN  
KUDR/ALLO/A/09/25/0824**



**TAJUK PERMOHONAN**  
 PERMOHONAN KELULUSAN IZIN LALU BAGI PROJEK POINT OF PRESENCE (POP) FASA 2: HAB INFRASTRUKTUR GENTIAN OPTIK BERHAMPIRAN DENGAN SEKOLAH, KAWASAN PERINDUSTRIAN, PREMIS KERAJAAN DAN KOMUNITI SEKITARNYA OLEH KEMENTERIAN KOMUNIKASI MALAYSIA BAGI E-SIDE PMU SMNK (SJKT SITHAMBARAM PILLAI)

- PETUNJUK**
- JALAN JKR
  - JALAN PBT
  - JALAN PERSENDIRIAN
  - JALAN PEJABAT DAERAH
  - JAMBATAN
  - GRASS VERGE
  - HORIZONTAL DIRECTIONAL DRILLING


**PIHAK BERKUASA MELULUS**

- JABATAN KERJA RAYA HILIR PERAK**
- PEJABAT DAERAH DAN TANAH HILIR PERAK**
- JABATAN PENGAIRAN DAN SALIRAN HILIR PERAK**

**PENYEDIA UTILITI**






JENIS PELAN	PELAN IZIN LALU
PELUKIS PELAN	ADIB FARHAN
TARIKH DIKELUARKAN	2025-11-25
MUKA SURAT	0/2
NO FAIL RUJUKAN	PINDAAN
KUDR/ALLO/A/09/25/0824	<b>01</b>

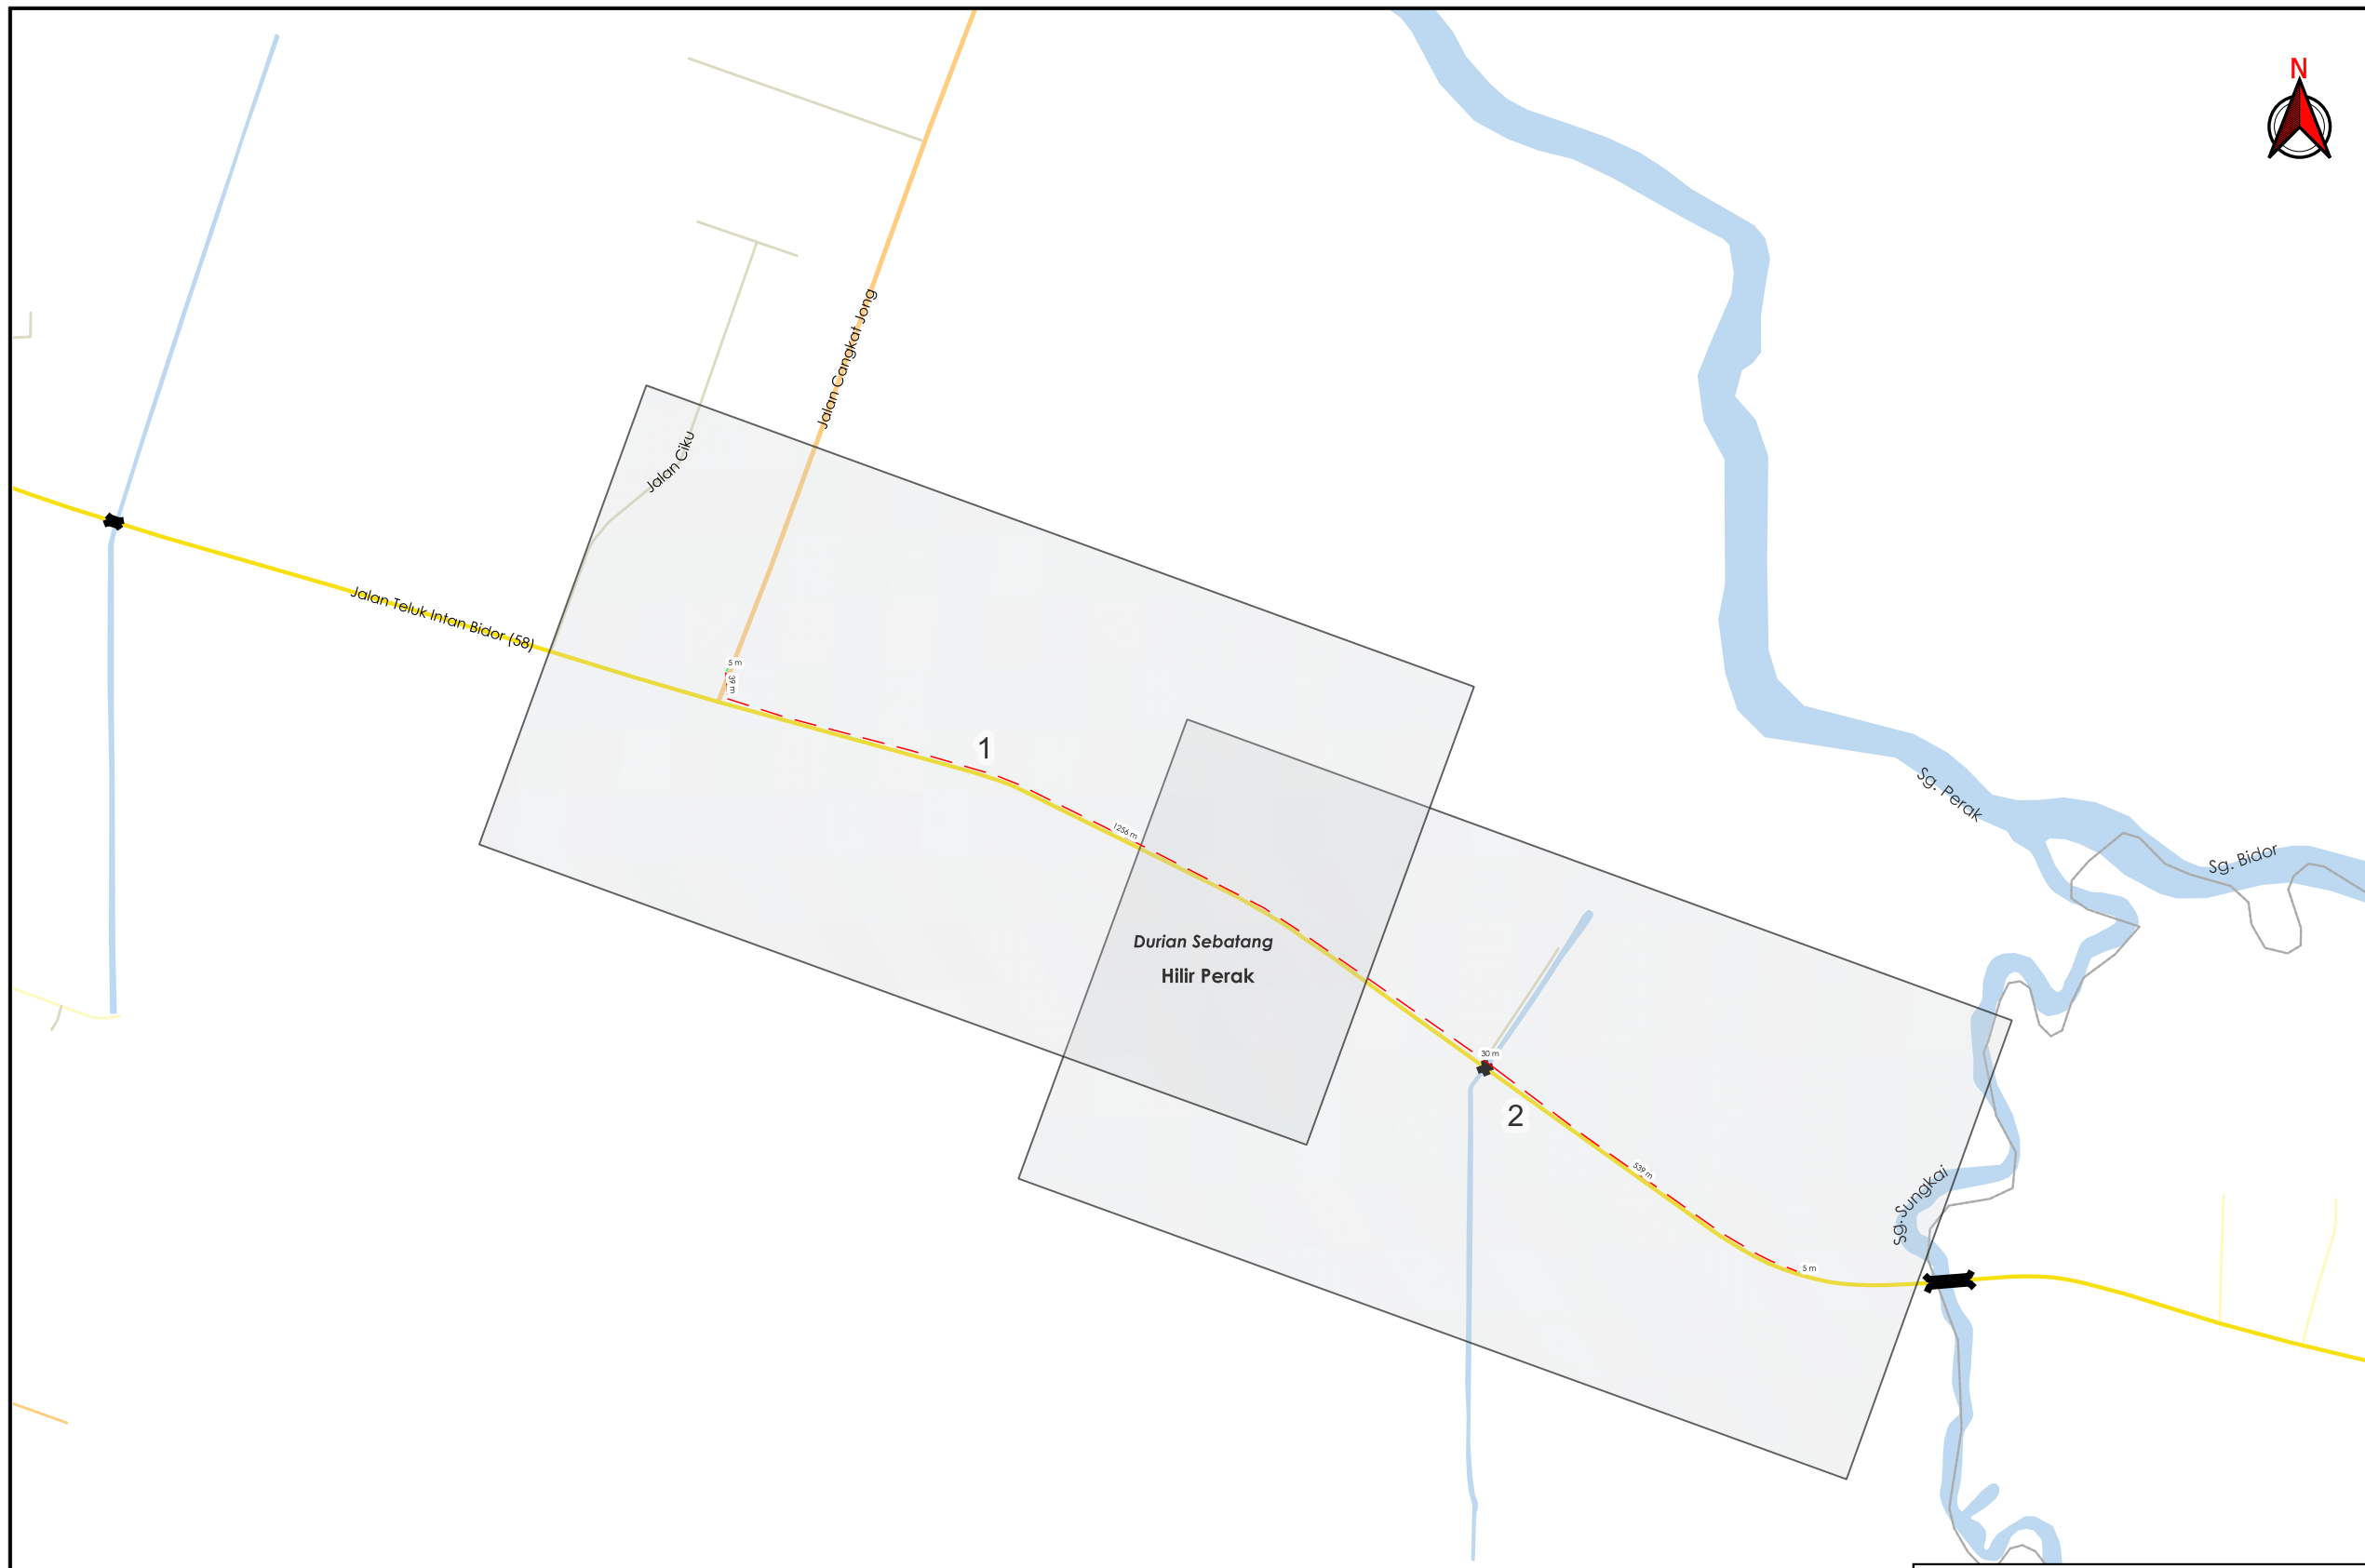

**JARAK KESELURUHAN : 1874 m**

KAEDAH	JARAK	PBM
GV	5 m	JKR
HDD	1266 m	JKR
HDD	539 m	JKR
HDD	30 m	JPS
GV	5 m	PDT
HDD	39 m	PDT

**\*PENGUKURAN BERDASARKAN JARAK SATELIT**

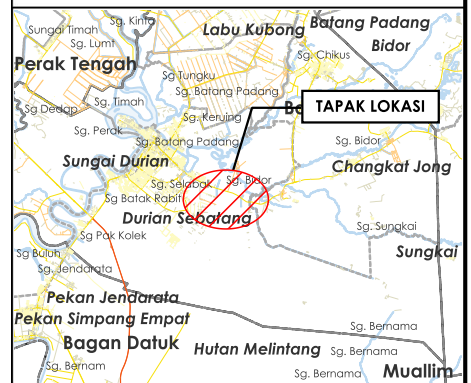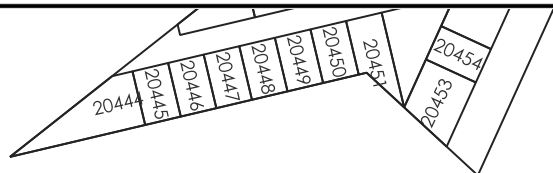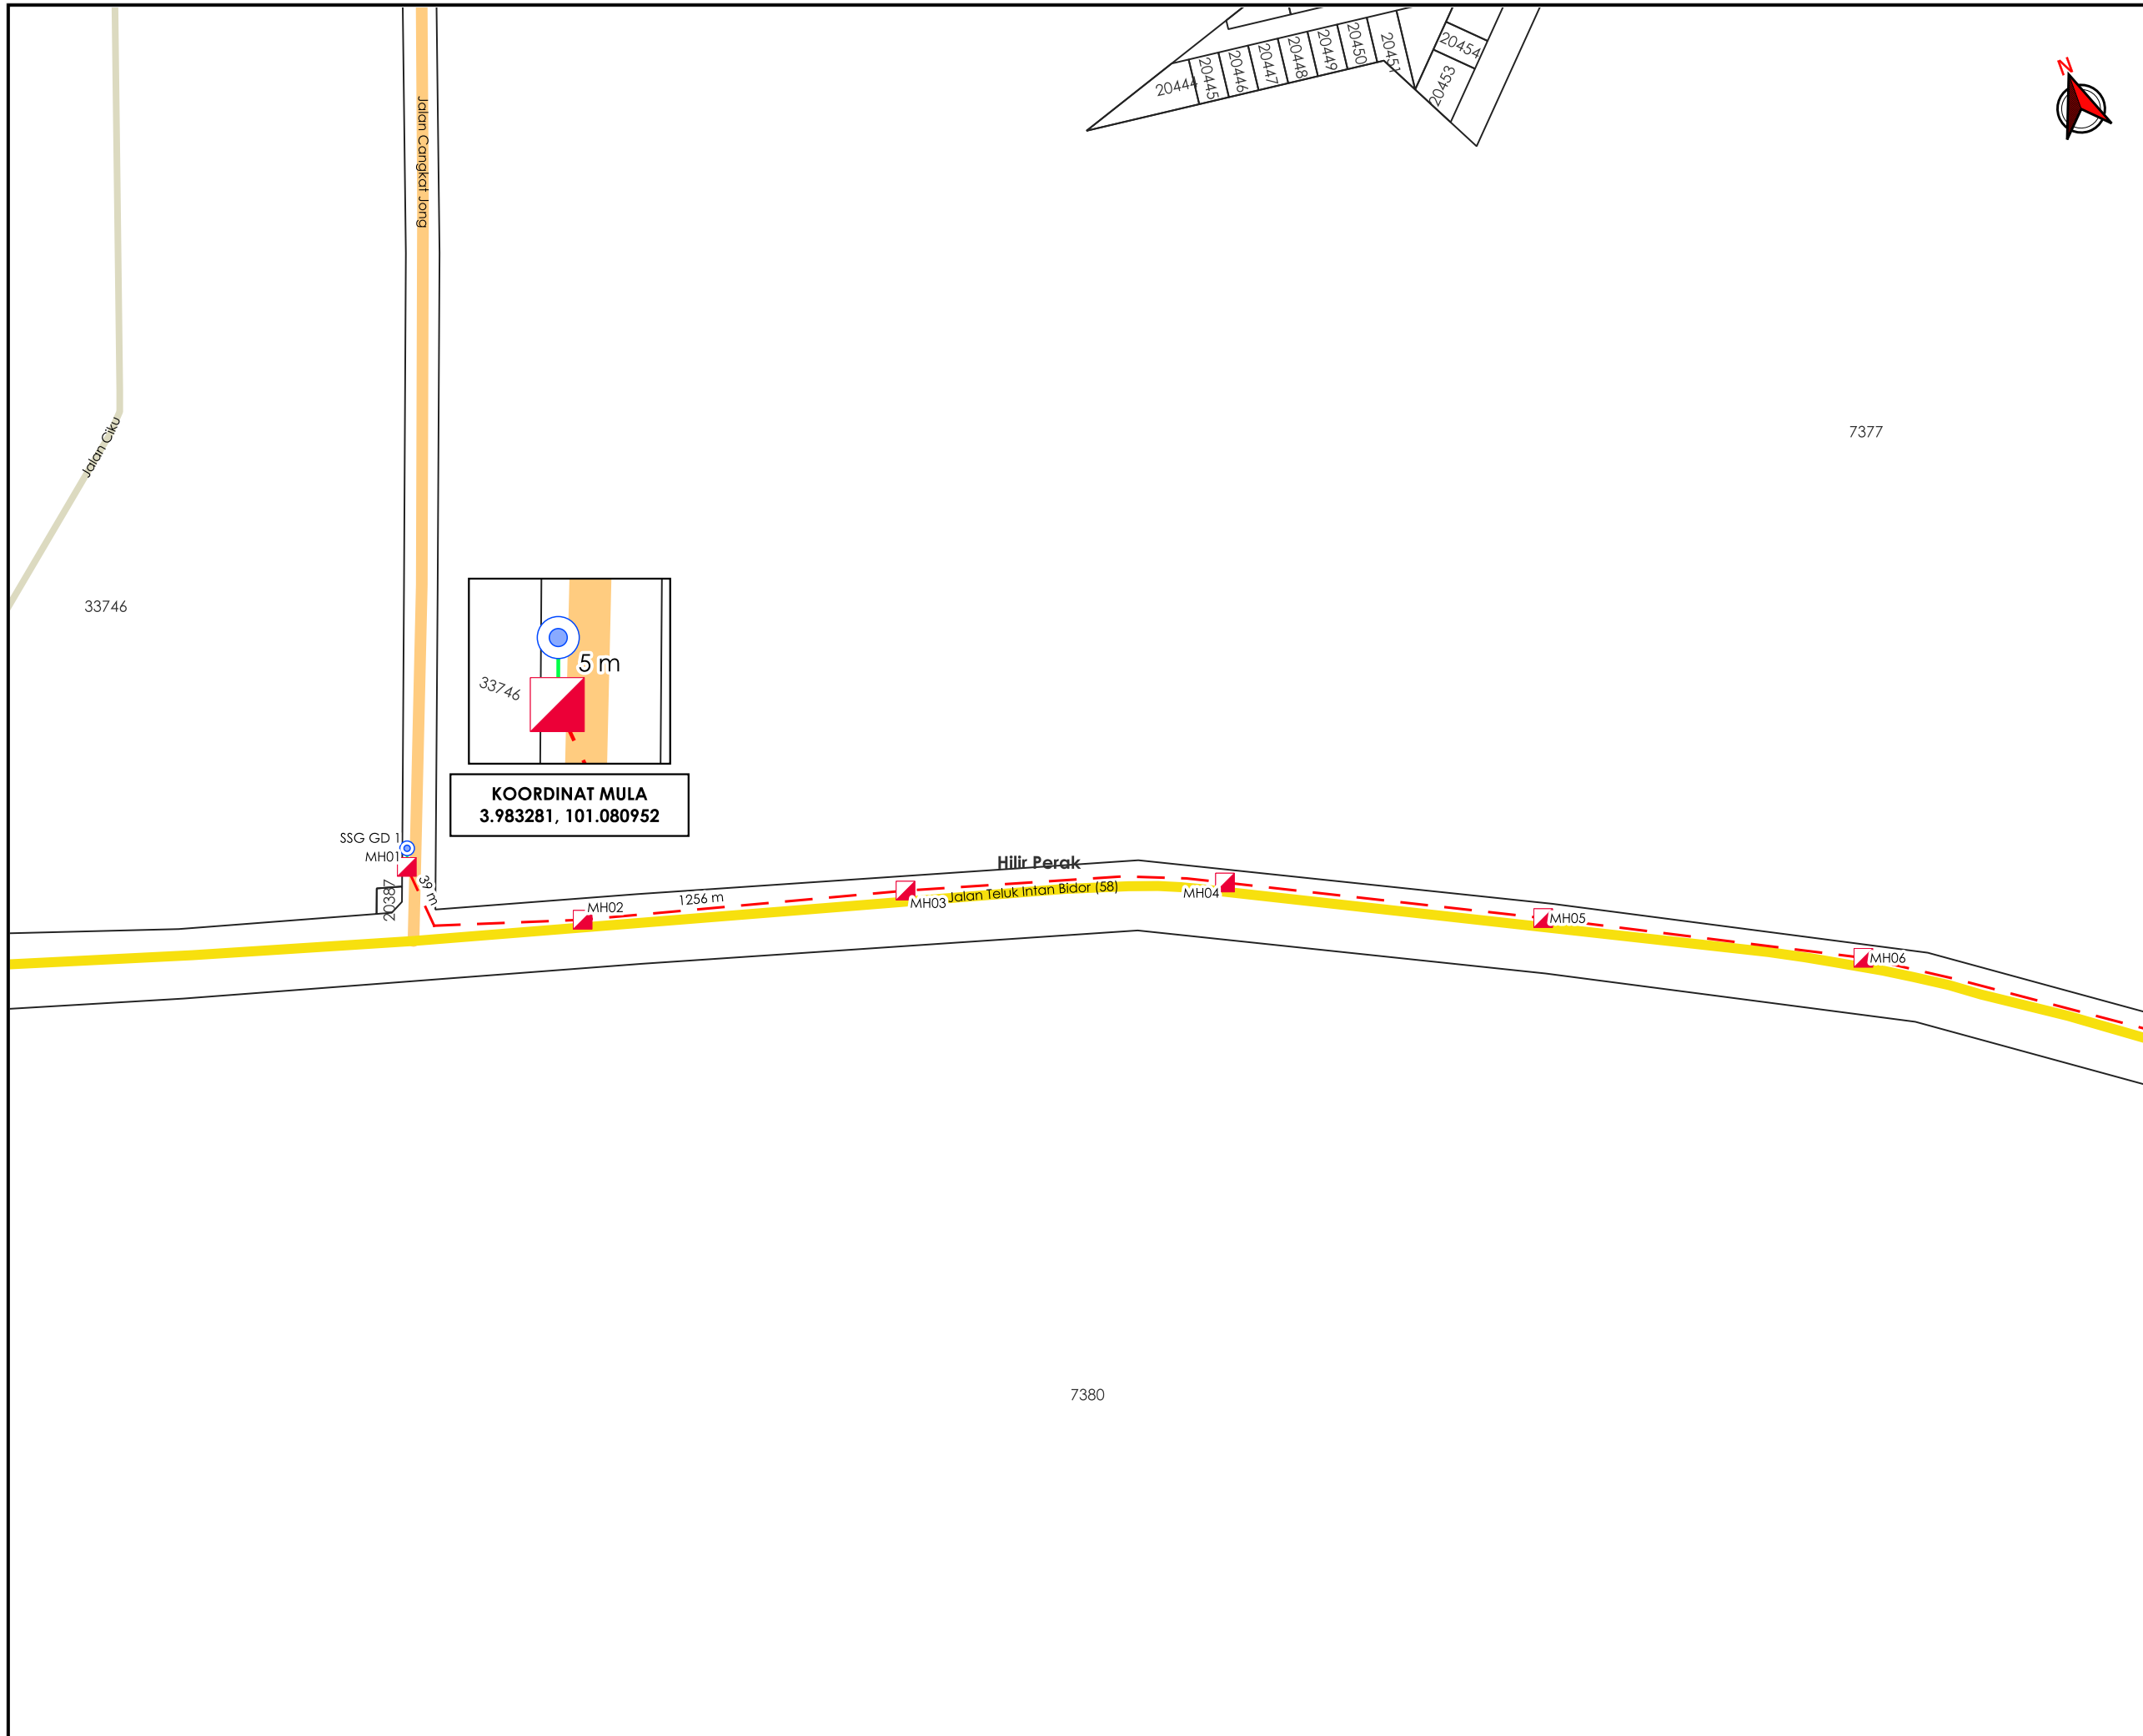

**TAJUK PERMOHONAN**  
 PERMOHONAN KELULUSAN IZIN LALU BAGI PROJEK POINT OF PRESENCE (POP) FASA 2: HAB INFRASTRUKTUR GENTIAN OPTIK BERHAMPIRAN DENGAN SEKOLAH, KAWASAN PERINDUSTRIAN, PREMIS KERAJAAN DAN KOMUNITI SEKITARNYA OLEH KEMENTERIAN KOMUNIKASI MALAYSIA BAGI E-SIDE PMU SMNK (SJKT SITHAMBARAM PILLAI)

- PETUNJUK**
- JALAN JKR
  - JALAN PERSENDIRIAN
  - JALAN PEJABAT DAERAH
  - GRASS VERGE
  - HORIZONTAL DIRECTIONAL DRILLING
  - MANHOLE CADANGAN
  - TIANG SEDIA ADA

**PIHAK BERKUASA MELULUS**

	JABATAN KERJA RAYA HILIR PERAK
	PEJABAT DAERAH DAN TANAH HILIR PERAK
	JABATAN PENGAIRAN DAN SALIRAN HILIR PERAK



JENIS PELAN	PELAN IZIN LALU
PELUKIS PELAN	ADIB FARHAN
TARIKH DIKELUARKAN	2025-11-25
MUKA SURAT	1/2
NO FAIL RUJUKAN	PINDAAN
KUDR/ALLO/A/09/25/0824	<b>01</b>

**\*PENGUKURAN BERDASARKAN JARAK SATELIT**

7377

7089

7378


7378

7380





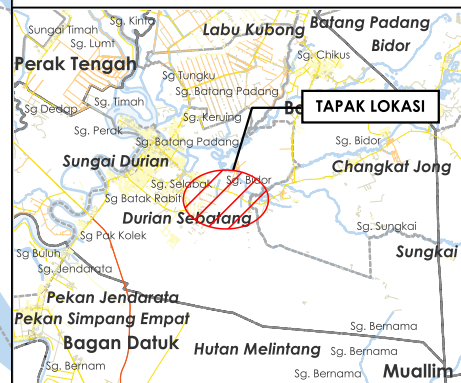


8654

10052

7518



**TAJUK PERMOHONAN**  
 PERMOHONAN KELULUSAN IZIN LALU BAGI PROJEK POINT OF PRESENCE (POP) FASA 2: HAB INFRASTRUKTUR GENTIAN OPTIK BERHAMPIRAN DENGAN SEKOLAH, KAWASAN PERINDUSTRIAN, PREMIS KERAJAAN DAN KOMUNITI SEKITARNYA OLEH KEMENTERIAN KOMUNIKASI MALAYSIA BAGI E-SIDE PMU SMNK (SJKT SITHAMBARAM PILLAI)

- PETUNJUK**
-  JALAN JKR
  -  JALAN PERSENDIRIAN
  -  JAMBATAN
  -  GRASS VERGE
  -  HORIZONTAL DIRECTIONAL DRILLING
  -  MANHOLE CADANGAN
  -  TIANG SEDIA ADA

**KOORDINAT AKHIR**  
 3.975138, 101.095396

**PIHAK BERKUASA MELULUS**

	JABATAN KERJA RAYA HILIR PERAK
	PEJABAT DAERAH DAN TANAH HILIR PERAK
	JABATAN PENGAIRAN DAN SALIRAN HILIR PERAK

**PENYEDIA UTILITI**



The Smarter Connection  
 A Tenaga Nasional Subsidiary

JENIS PELAN	PELAN IZIN LALU
PELUKIS PELAN	ADIB FARHAN
TARIKH DIKELUARKAN	2025-11-25
MUKA SURAT	2/2
NO FAIL RUJUKAN	PINDAAN
KUDR/ALLO/A/09/25/0824	<b>01</b>

**\*PENGUKURAN BERDASARKAN JARAK SATELIT**