


**KORIDOR
UTILITI**
DARUL RIDZUAN



**PERMOHONAN KELULUSAN PENYEDIAAN INFRASTRUKTUR
UNTUK PERKHIDMATAN BAGI PROJEK POINT OF PRESENCE
(POP) FASA 2: HAB INFRASTRUKTUR GENTIAN OPTIK
BERHAMPIRAN DENGAN SEKOLAH, KAWASAN
PERINDUSTRIAN, PREMIS KERAJAAN DAN KOMUNITI
SEKITARNYA OLEH KEMENTERIAN KOMUNIKASI. (E-SIDE PMU
SRVR)**





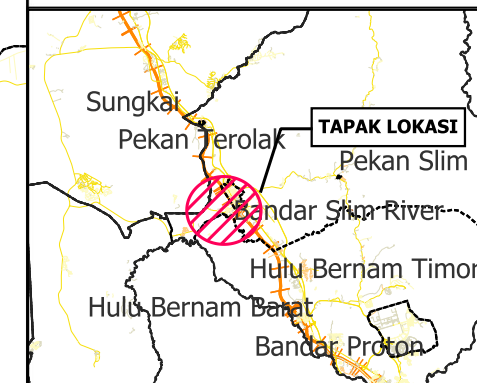


PELAN IZIN LALU

**NO FAIL RUJUKAN
KUDR/ALLO/A/05/25/0456**



TAJUK PERMOHONAN
PERMOHONAN KELULUSAN PENYEDIAAN INFRASTRUKTUR UNTUK PERKHIDMATAN BAGI PROJEK POINT OF PRESENCE (POP) FASA 2: HAB INFRASTRUKTUR GENTIAN OPTIK BERHAMPIRAN DENGAN SEKOLAH, KAWASAN PERINDUSTRIAN, PREMIS KERAJAAN DAN KOMUNITI SEKITARNYA OLEH KEMENTERIAN KOMUNIKASI. (E-SIDE PMU SRVR)

PETUNJUK


-  JALAN JKR
-  JALAN PBT
-  JALAN PERSENDIRIAN
-  JALAN PEJABAT DAERAH
-  GRASS VERGE
-  HORIZONTAL DIRECTIONAL DRILLING
-  OVERHEAD

PIHAK BERKUASA MELULUS

	JABATAN KERJA RAYA MUALLIM
	MAJLIS DAERAH TANJUNG MALIM
	PEJABAT DAERAH DAN TANAH MUALLIM




JENIS PELAN	PELAN IZIN LALU
PELUKIS PELAN	NURUL ASHIKEEN
TARIKH DIKELUARKAN	2025-06-11
MUKA SURAT	0/12
NO FAIL RUJUKAN	PINDAAN
KUDR/ALLO/A/05/25/0456	00

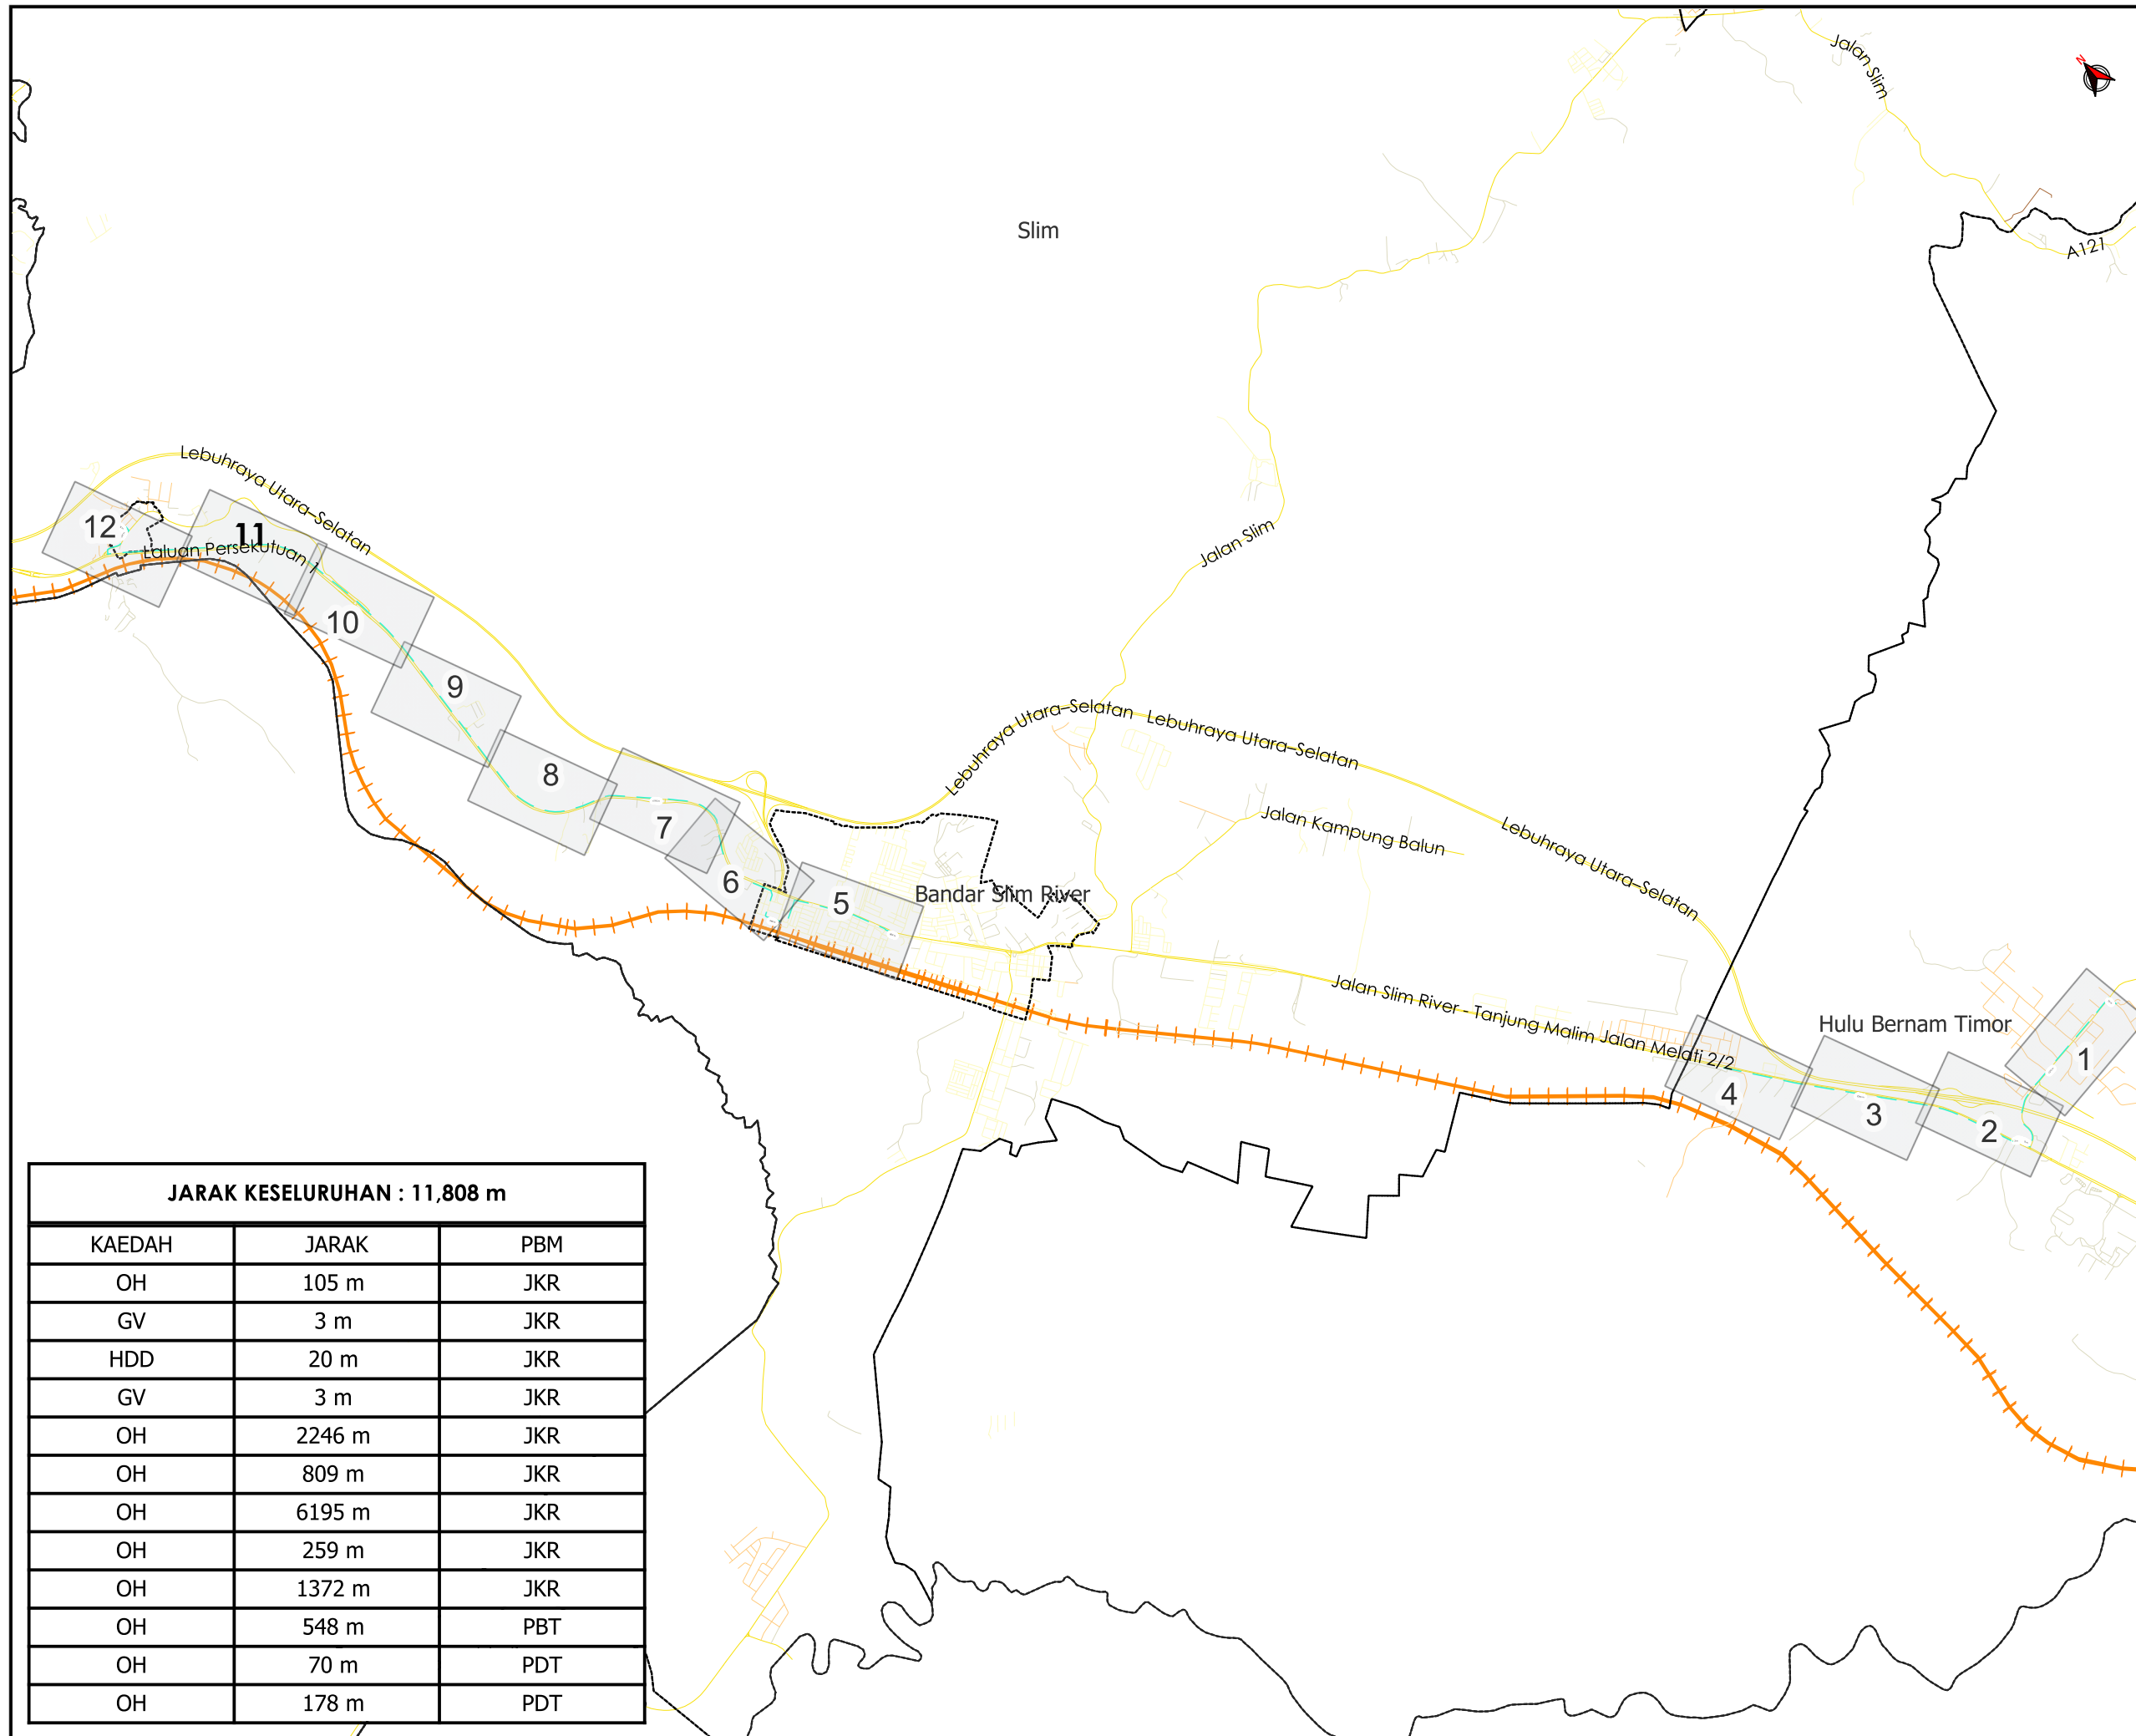

JARAK KESELURUHAN : 11,808 m

KAEDAH	JARAK	PBM
OH	105 m	JKR
GV	3 m	JKR
HDD	20 m	JKR
GV	3 m	JKR
OH	2246 m	JKR
OH	809 m	JKR
OH	6195 m	JKR
OH	259 m	JKR
OH	1372 m	JKR
OH	548 m	PBT
OH	70 m	PDT
OH	178 m	PDT

***PENGUKURAN BERDASARKAN JARAK SATELIT**

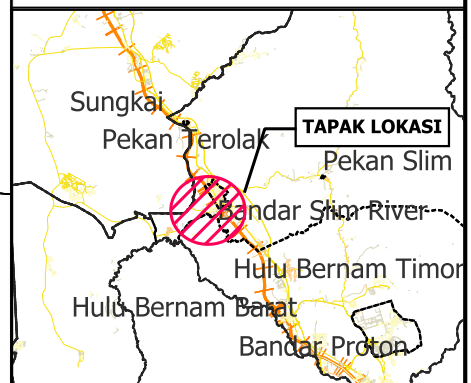

TAJUK PERMOHONAN
 PERMOHONAN KELULUSAN PENYEDIAAN INFRASTRUKTUR UNTUK PERKHIDMATAN BAGI PROJEK POINT OF PRESENCE (POP) FASA 2: HAB INFRASTRUKTUR GENTIAN OPTIK BERHAMPIRAN DENGAN SEKOLAH, KAWASAN PERINDUSTRIAN, PREMIS KERAJAAN DAN KOMUNITI SEKITARNYA OLEH KEMENTERIAN KOMUNIKASI. (E-SIDE PMU SRVR)

- PETUNJUK**
- JALAN JKR
 - JALAN PBT
 - JALAN PERSENDIRIAN
 - JALAN PEJABAT DAERAH
 - GRASS VERGE
 - HORIZONTAL DIRECTIONAL DRILLING
 - OVERHEAD
 - MANHOLE CADANGAN
 - TIANG CADANGAN


PIHAK BERKUASA MELULUS

	JABATAN KERJA RAYA MUALLIM
	MAJLIS DAERAH TANJUNG MALIM
	PEJABAT DAERAH DAN TANAH MUALLIM

PENYEDIA UTILITI

JENIS PELAN	PELAN IZIN LALU
PELUKIS PELAN	NURUL ASHIKEEN
TARIKH DIKELUARKAN	2025-06-11
MUKA SURAT	1/12
NO FAIL RUJUKAN	PINDAAN
KUDR/ALLO/A/05/25/0456	00

***PENGUKURAN BERDASARKAN JARAK SATELIT**

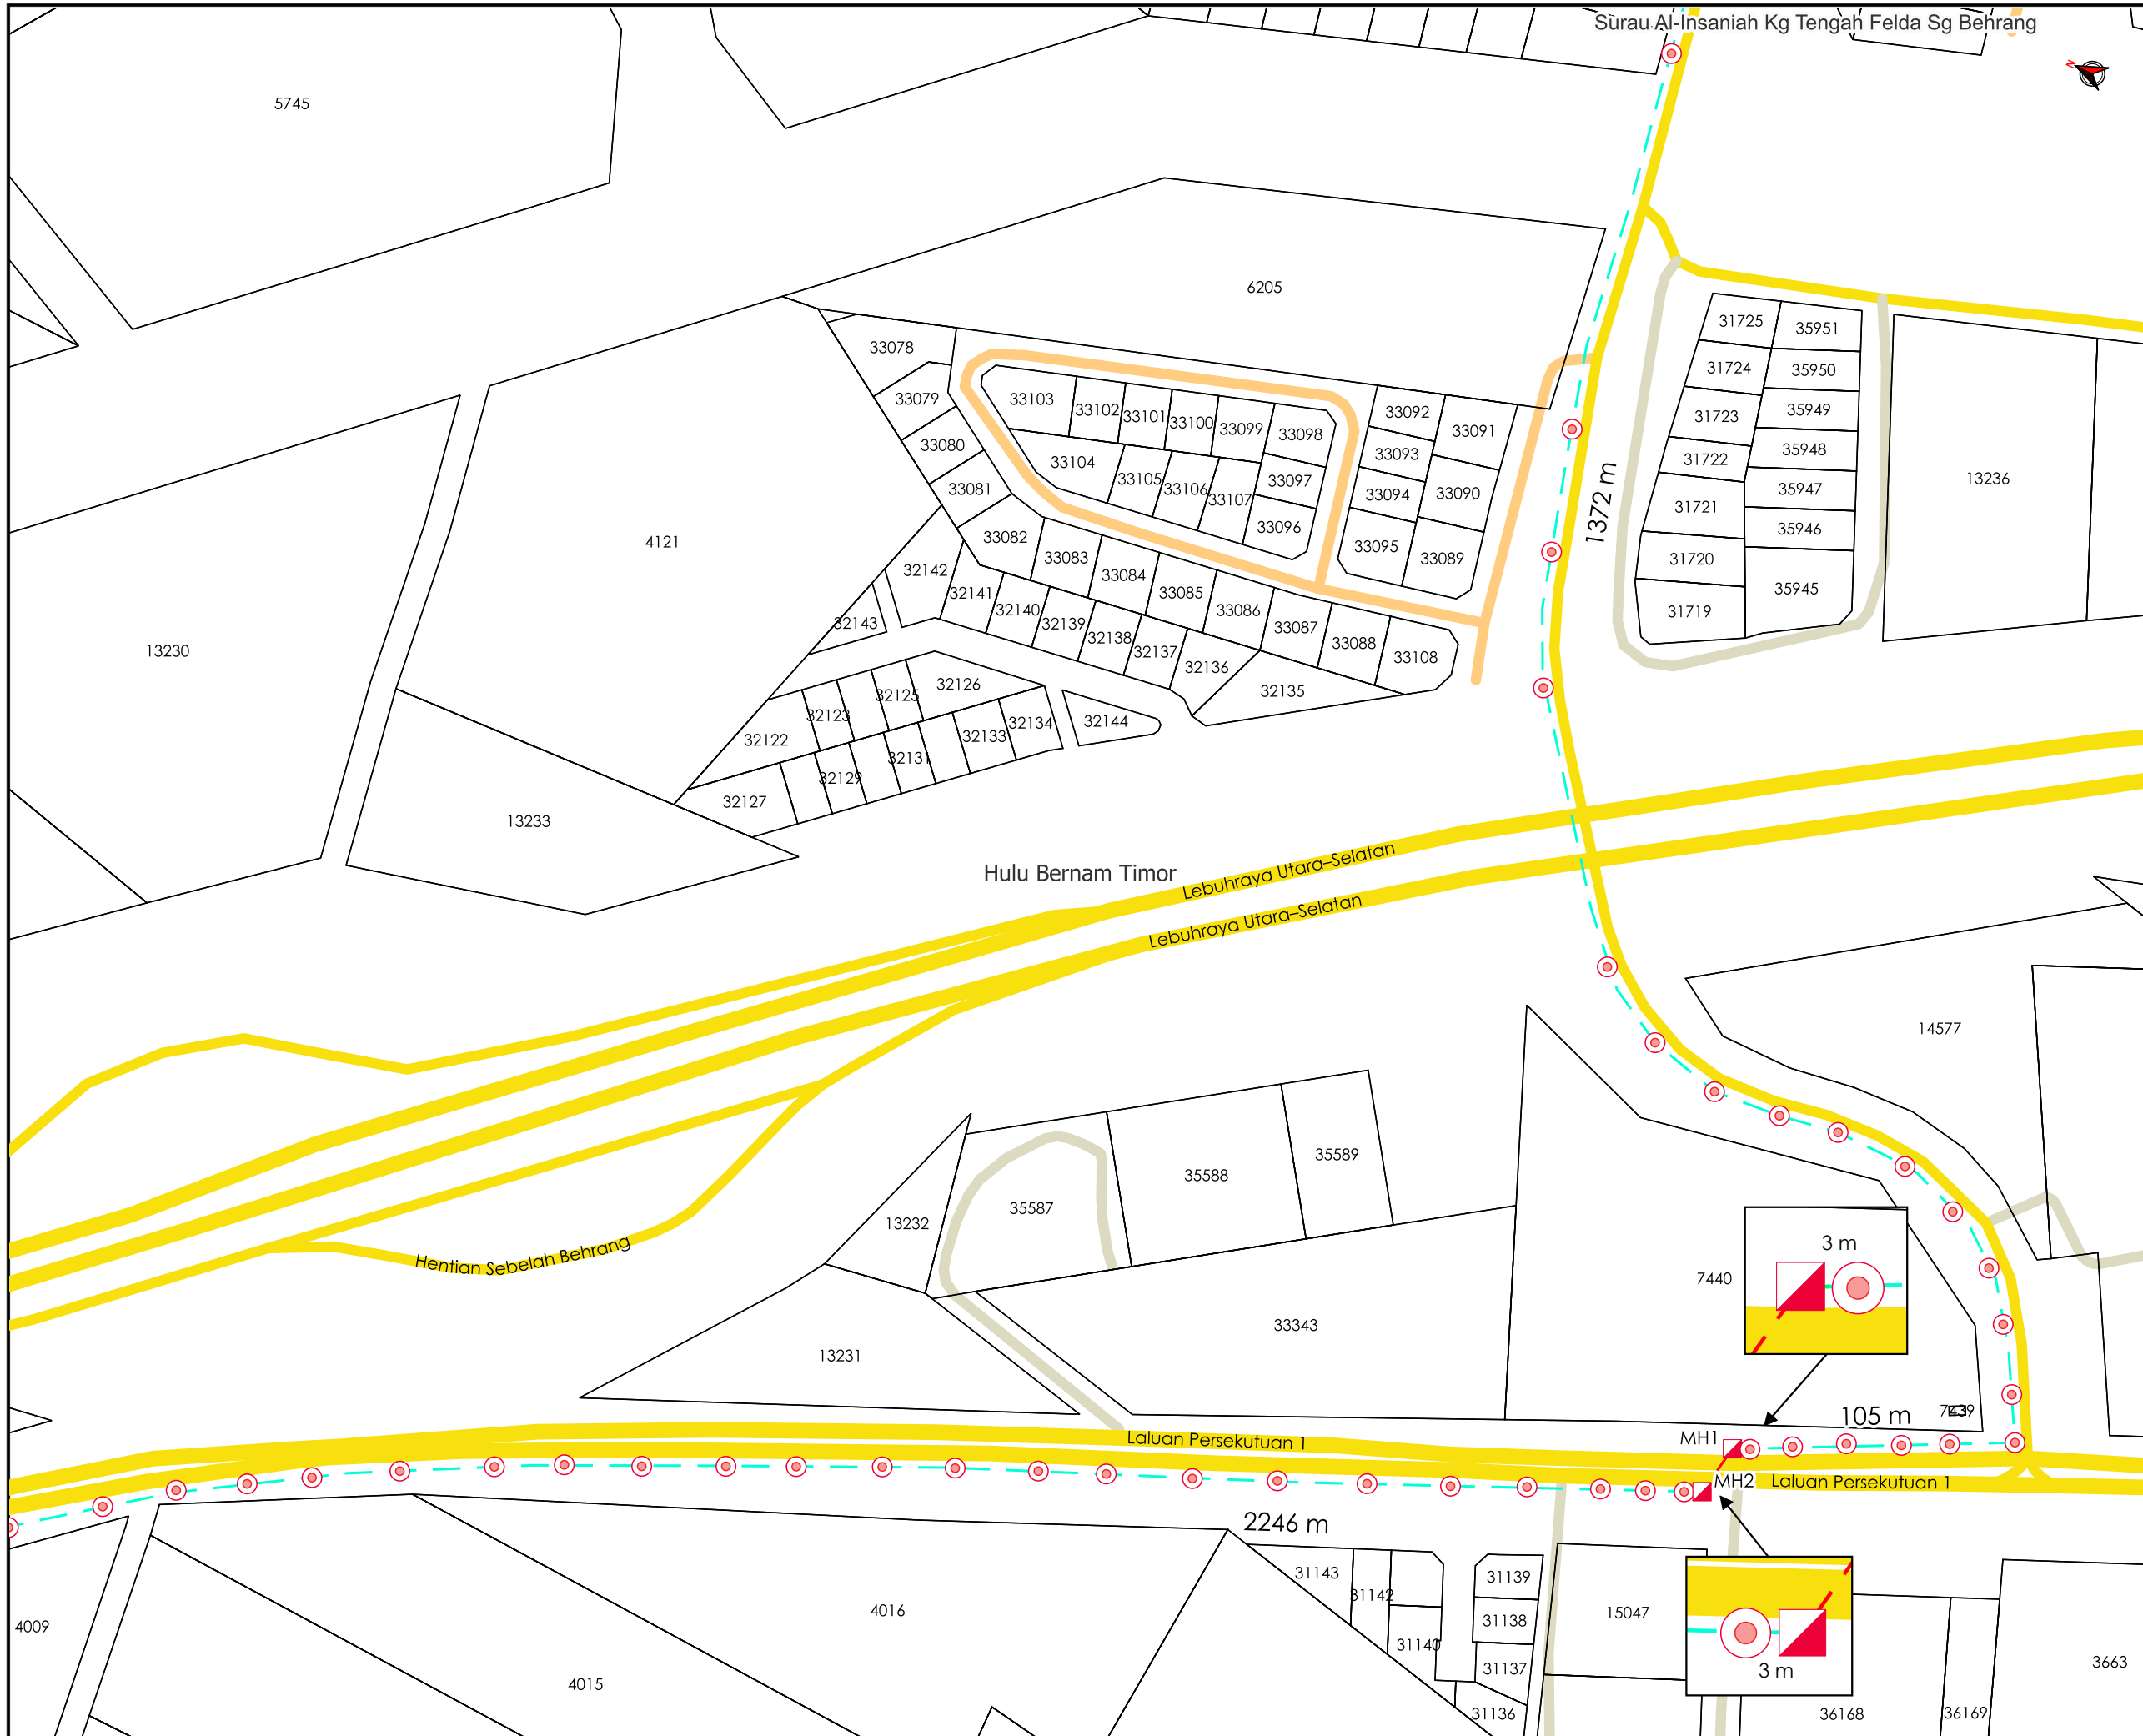

TAJUK PERMOHONAN
 PERMOHONAN KELULUSAN PENYEDIAAN INFRASTRUKTUR UNTUK PERKHIDMATAN BAGI PROJEK POINT OF PRESENCE (POP) FASA 2: HAB INFRASTRUKTUR GENTIAN OPTIK BERHAMPIRAN DENGAN SEKOLAH, KAWASAN PERINDUSTRIAN, PREMIS KERAJAAN DAN KOMUNITI SEKITARNYA OLEH KEMENTERIAN KOMUNIKASI. (E-SIDE PMU SRVR)

- PETUNJUK**
- JALAN JKR
 - JALAN PBT
 - JALAN PERSENDIRIAN
 - JALAN PEJABAT DAERAH
 - GRASS VERGE
 - HORIZONTAL DIRECTIONAL DRILLING
 - OVERHEAD
 - MANHOLE CADANGAN
 - TIANG CADANGAN



PIHAK BERKUASA MELULUS

	JABATAN KERJA RAYA MUALLIM
	MAJLIS DAERAH TANJUNG MALIM
	PEJABAT DAERAH DAN TANAH MUALLIM

PENYEDIA UTILITI

JENIS PELAN	PELAN IZIN LALU
PELUKIS PELAN	NURUL ASHIKEEN
TARIKH DIKELUARKAN	2025-06-11
MUKA SURAT	2/12
NO FAIL RUJUKAN	PINDAAN
KUDR/ALLO/A/05/25/0456	00

***PENGUKURAN BERDASARKAN JARAK SATELIT**

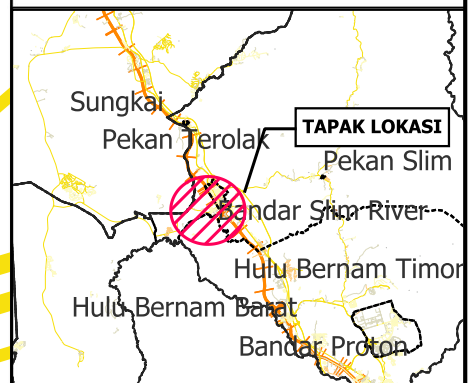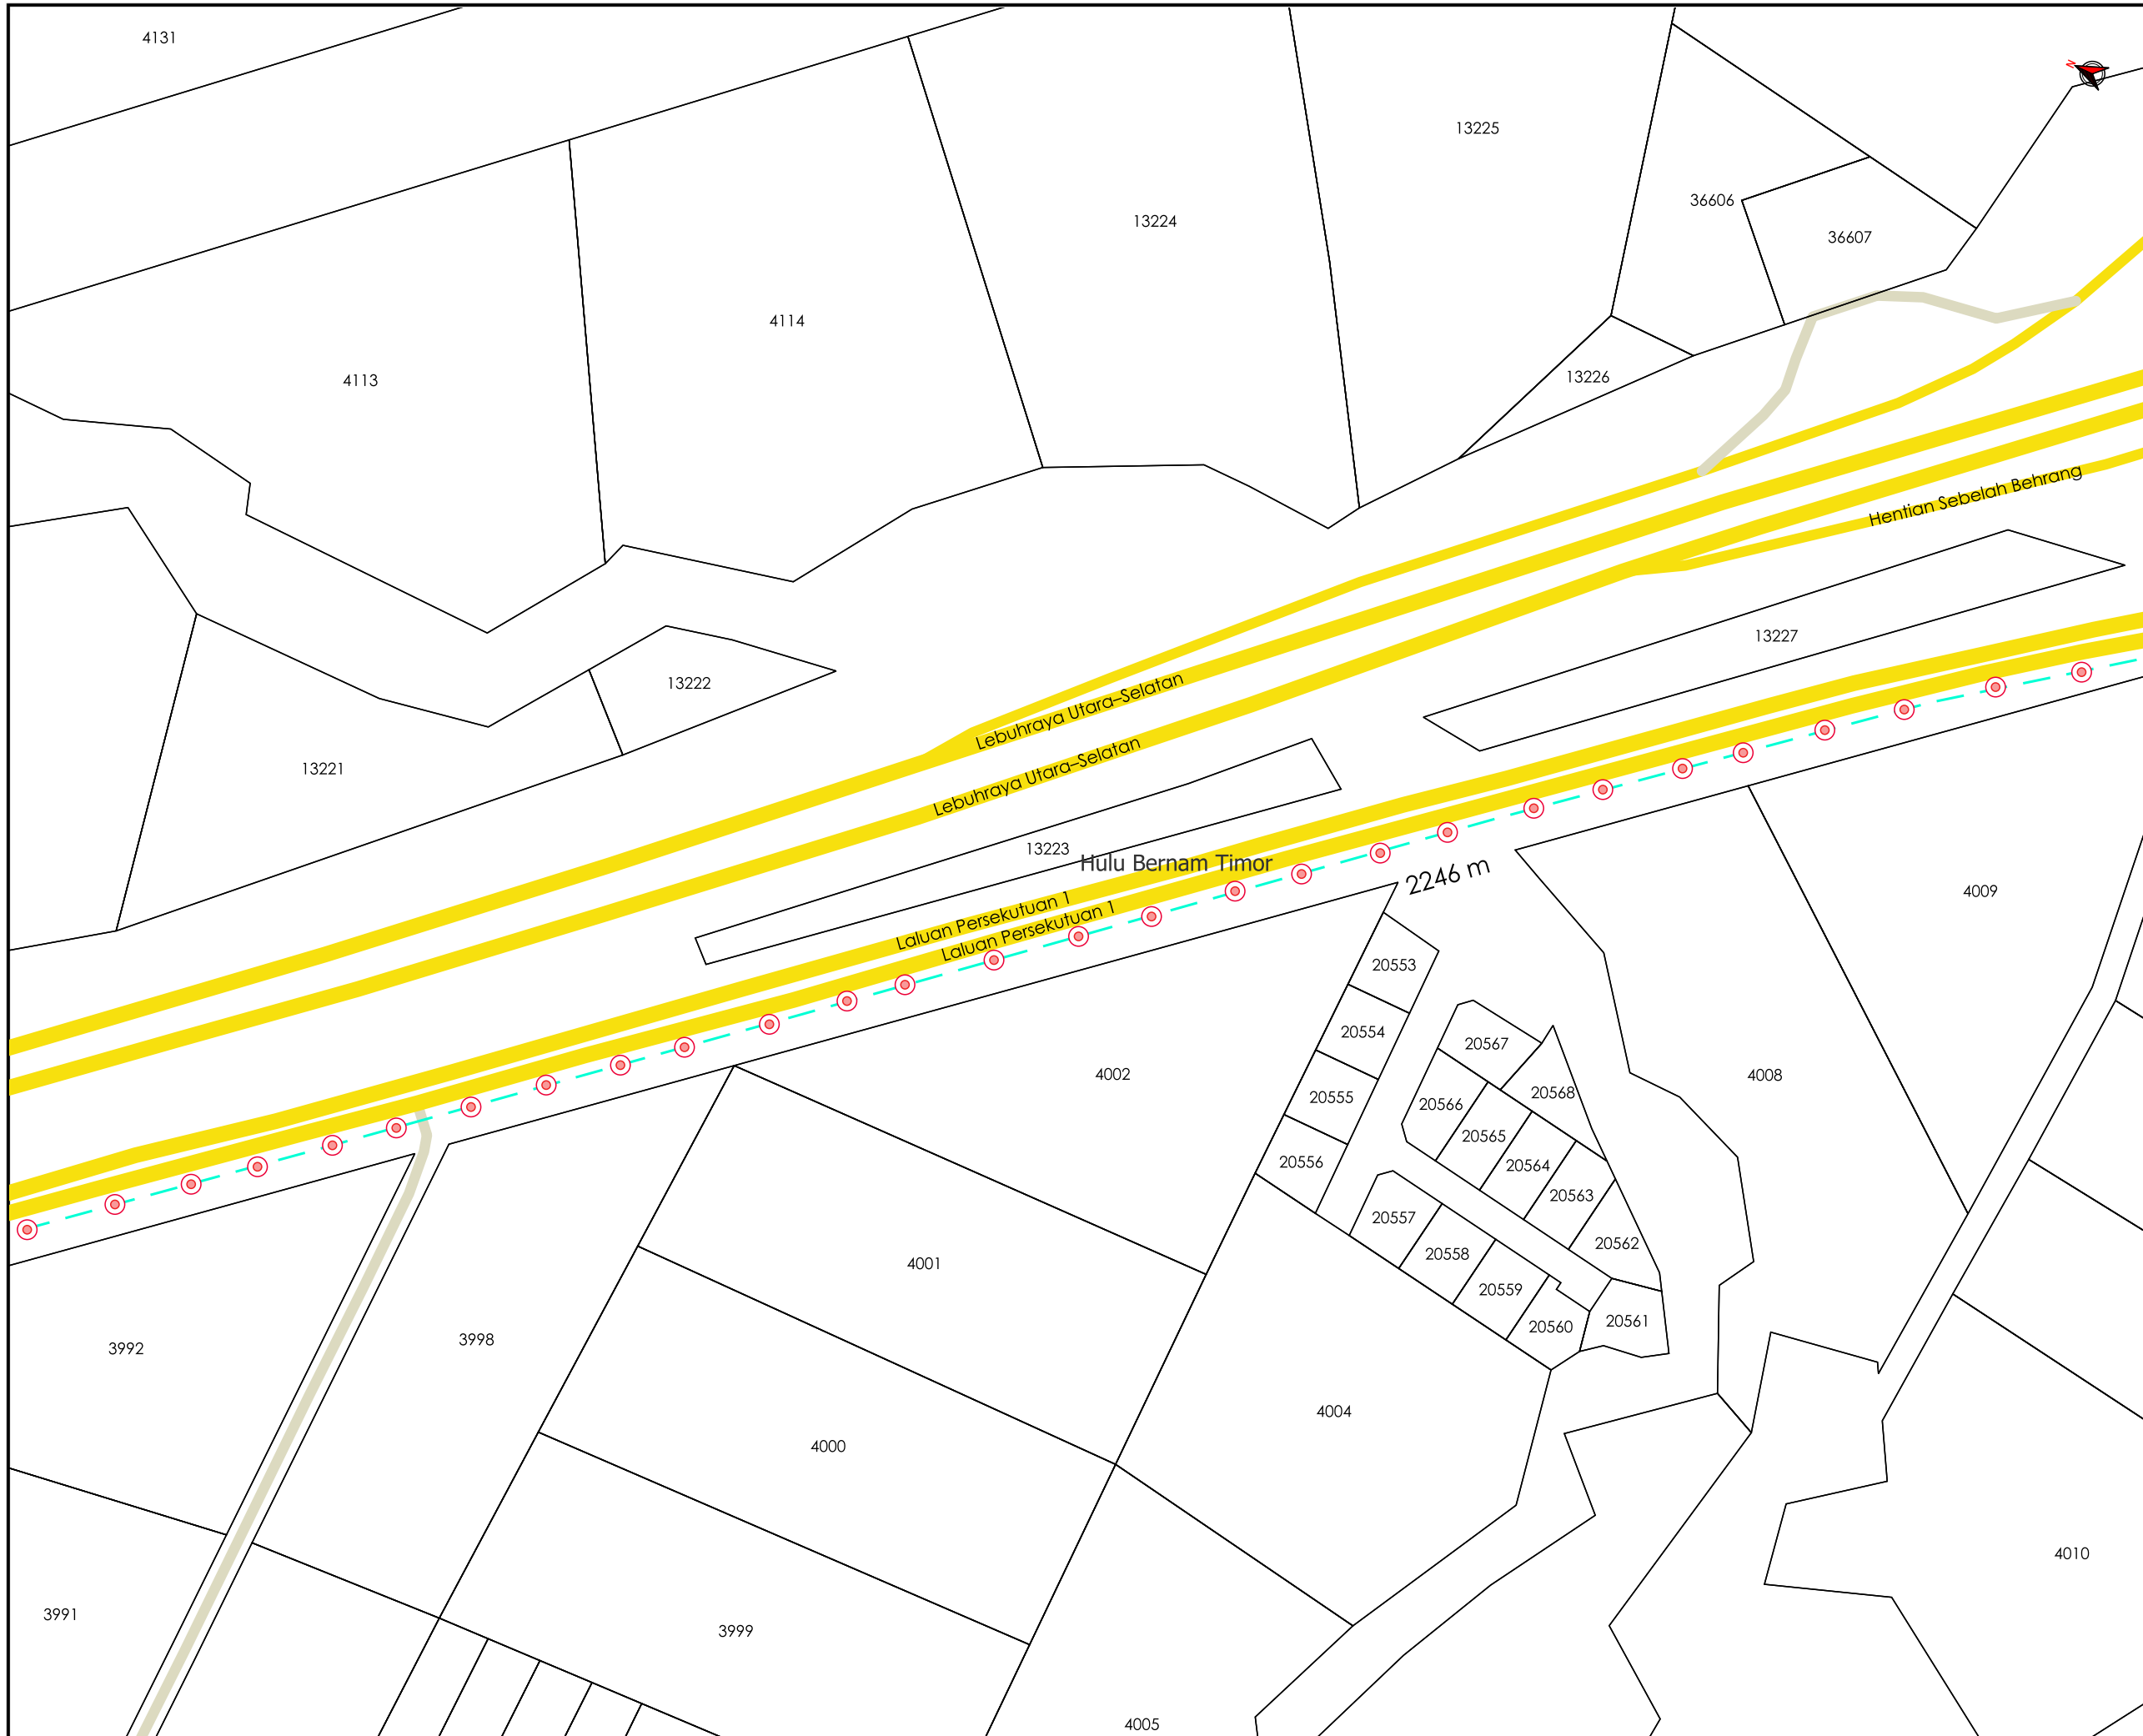

TAJUK PERMOHONAN
 PERMOHONAN KELULUSAN PENYEDIAAN INFRASTRUKTUR UNTUK PERKHIDMATAN BAGI PROJEK POINT OF PRESENCE (POP) FASA 2: HAB INFRASTRUKTUR GENTIAN OPTIK BERHAMPIRAN DENGAN SEKOLAH, KAWASAN PERINDUSTRIAN, PREMIS KERAJAAN DAN KOMUNITI SEKITARNYA OLEH KEMENTERIAN KOMUNIKASI. (E-SIDE PMU SRVR)

PETUNJUK

- JALAN JKR
- JALAN PBT
- JALAN PERSENDIRIAN
- JALAN PEJABAT DAERAH
- GRASS VERGE
- HORIZONTAL DIRECTIONAL DRILLING
- OVERHEAD
- MANHOLE CADANGAN
- TIANG CADANGAN


PIHAK BERKUASA MELULUS

	JABATAN KERJA RAYA MUALLIM
	MAJLIS DAERAH TANJUNG MALIM
	PEJABAT DAERAH DAN TANAH MUALLIM

PENYEDIA UTILITI

JENIS PELAN	PELAN IZIN LALU
PELUKIS PELAN	NURUL ASHIKEEN
TARIKH DIKELUARKAN	2025-06-11
MUKA SURAT	3/12
NO FAIL RUJUKAN	PINDAAN
KUDR/ALLO/A/05/25/0456	00

***PENGUKURAN BERDASARKAN JARAK SATELIT**

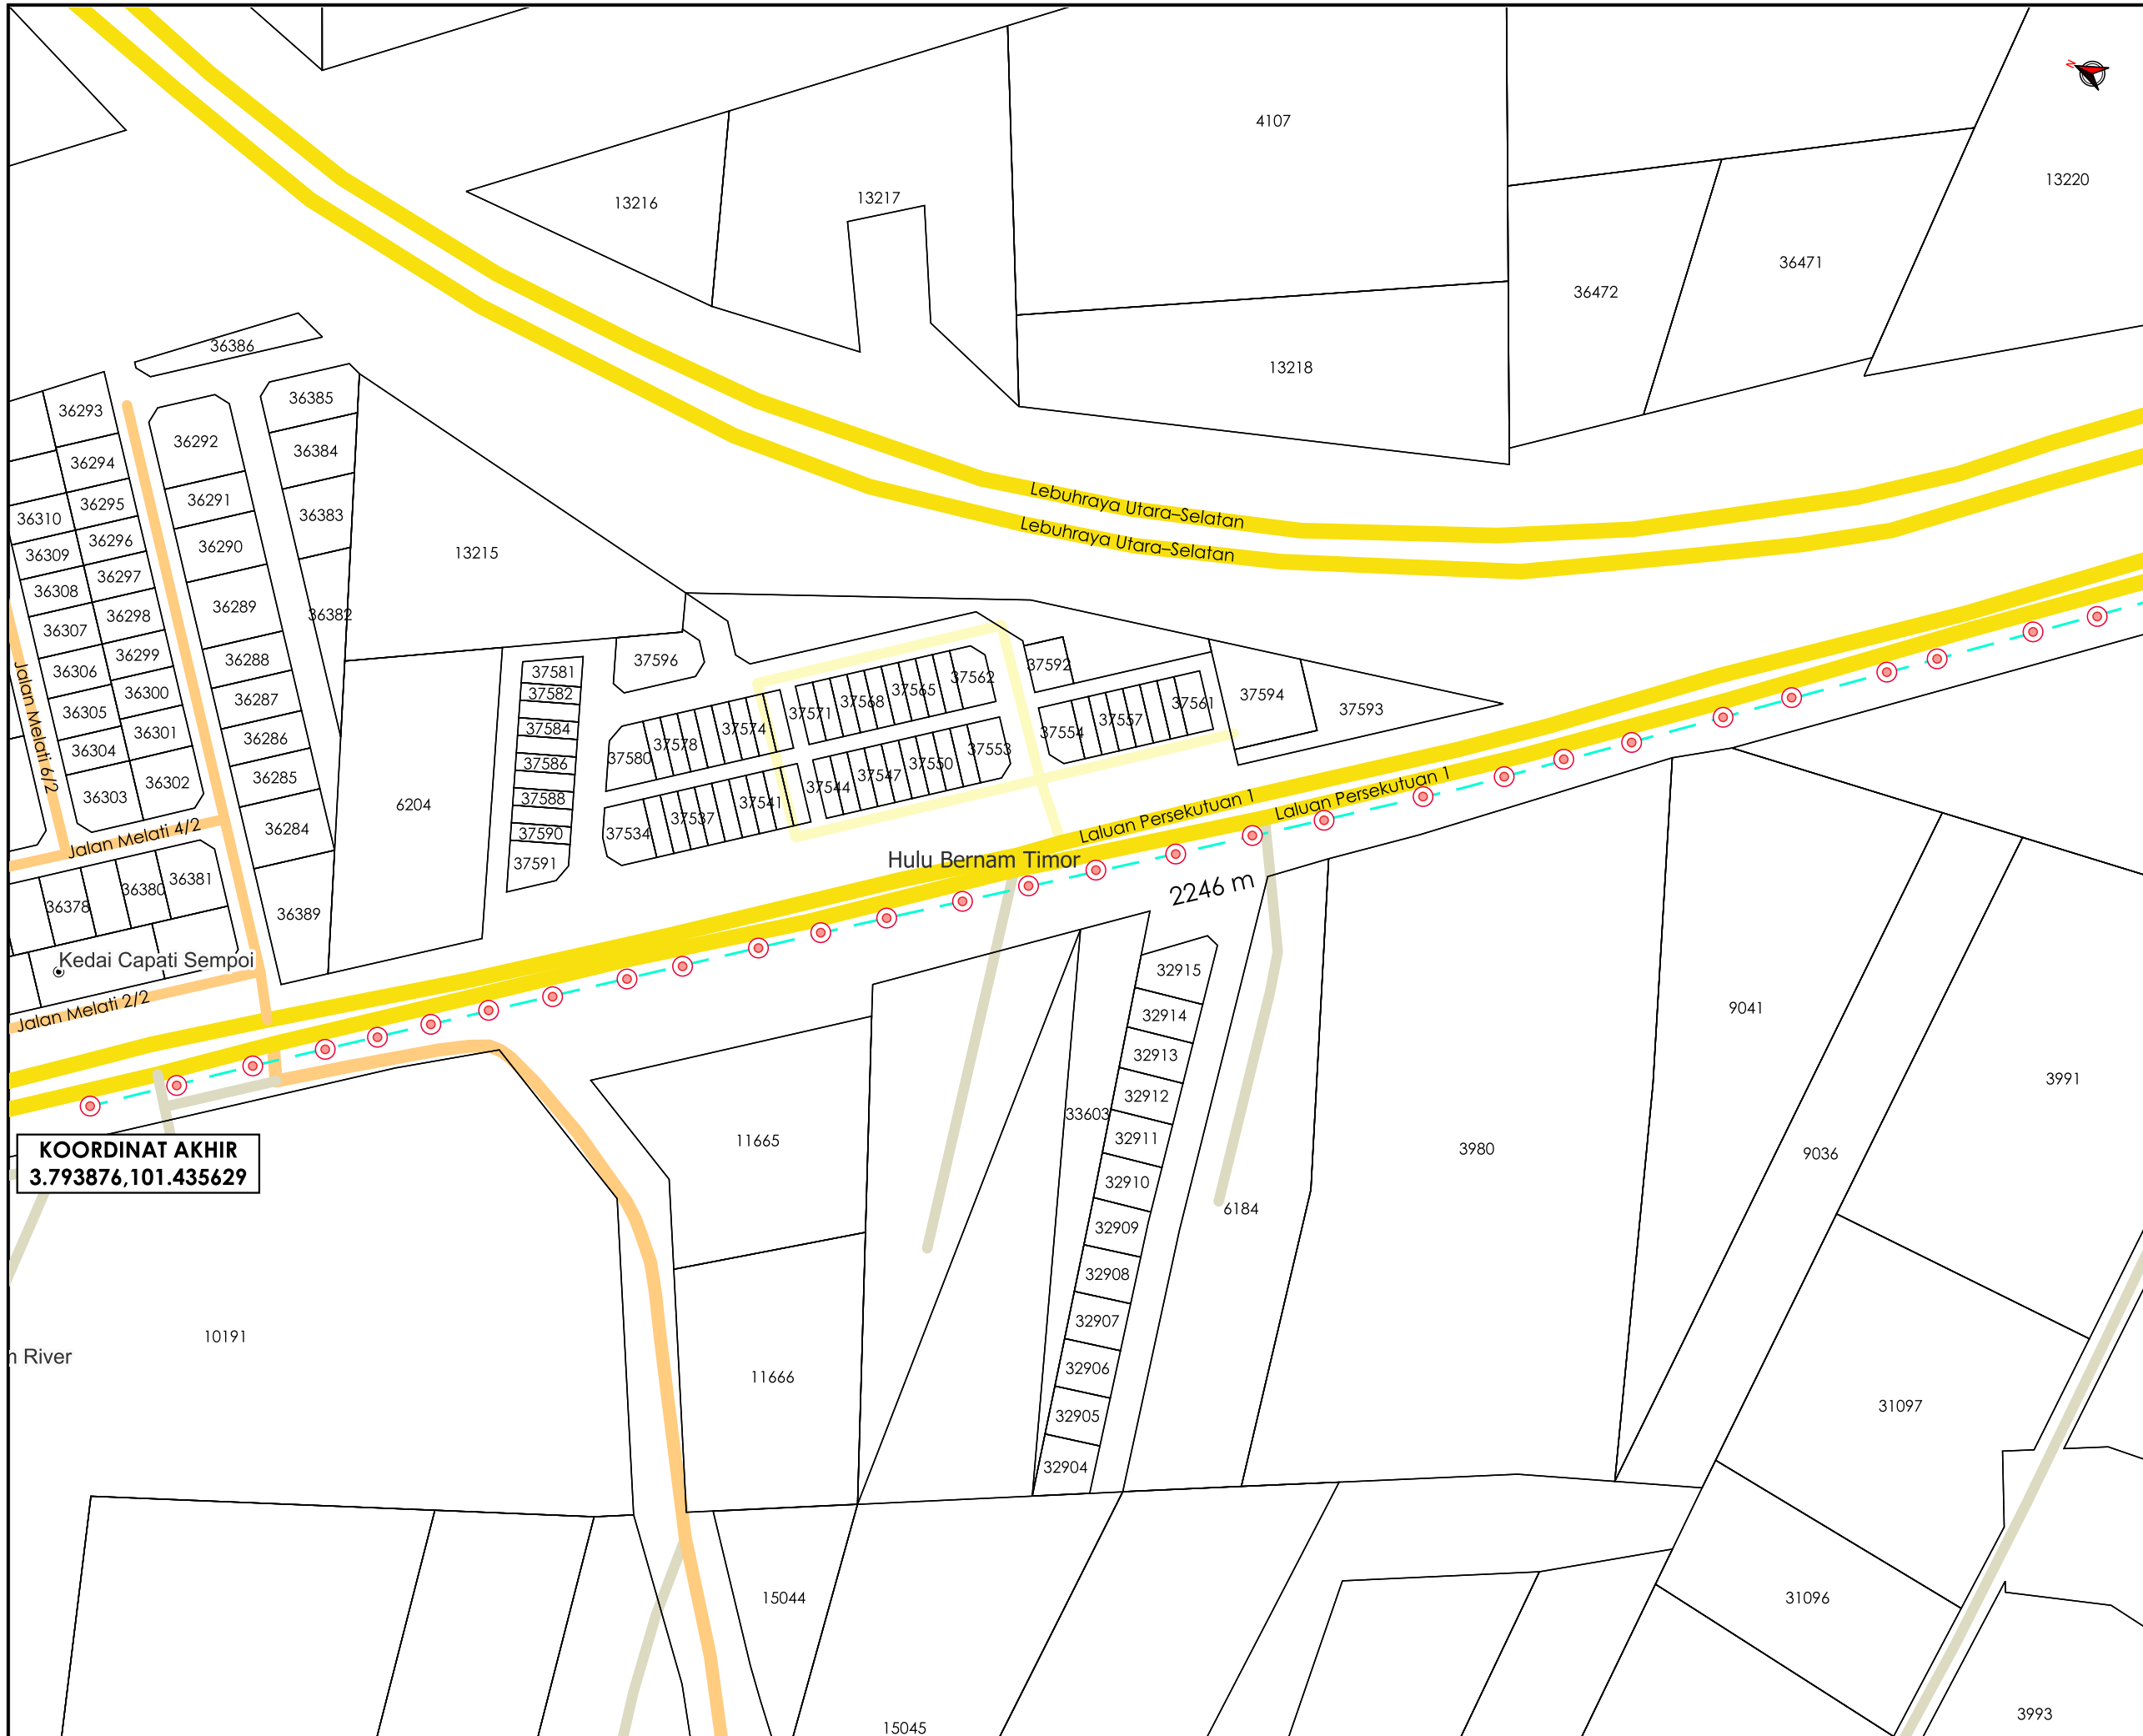

TAJUK PERMOHONAN
 PERMOHONAN KELULUSAN PENYEDIAAN INFRASTRUKTUR UNTUK PERKHIDMATAN BAGI PROJEK POINT OF PRESENCE (POP) FASA 2: HAB INFRASTRUKTUR GENTIAN OPTIK BERHAMPIRAN DENGAN SEKOLAH, KAWASAN PERINDUSTRIAN, PREMIS KERAJAAN DAN KOMUNITI SEKITARNYA OLEH KEMENTERIAN KOMUNIKASI. (E-SIDE PMU SRVR)

- PETUNJUK**
- JALAN JKR
 - JALAN PBT
 - JALAN PERSENDIRIAN
 - JALAN PEJABAT DAERAH
 - GRASS VERGE
 - HORIZONTAL DIRECTIONAL DRILLING
 - OVERHEAD
 - MANHOLE CADANGAN
 - TIANG CADANGAN


PIHAK BERKUASA MELULUS

	JABATAN KERJA RAYA MUALLIM
	MAJLIS DAERAH TANJUNG MALIM
	PEJABAT DAERAH DAN TANAH MUALLIM

PENYEDIA UTILITI

JENIS PELAN	PELAN IZIN LALU
PELUKIS PELAN	NURUL ASHIKEEN
TARIKH DIKELUARKAN	2025-06-11
MUKA SURAT	4/12
NO FAIL RUJUKAN	PINDAAN
KUDR/ALLO/A/05/25/0456	00

***PENGUKURAN BERDASARKAN JARAK SATELIT**

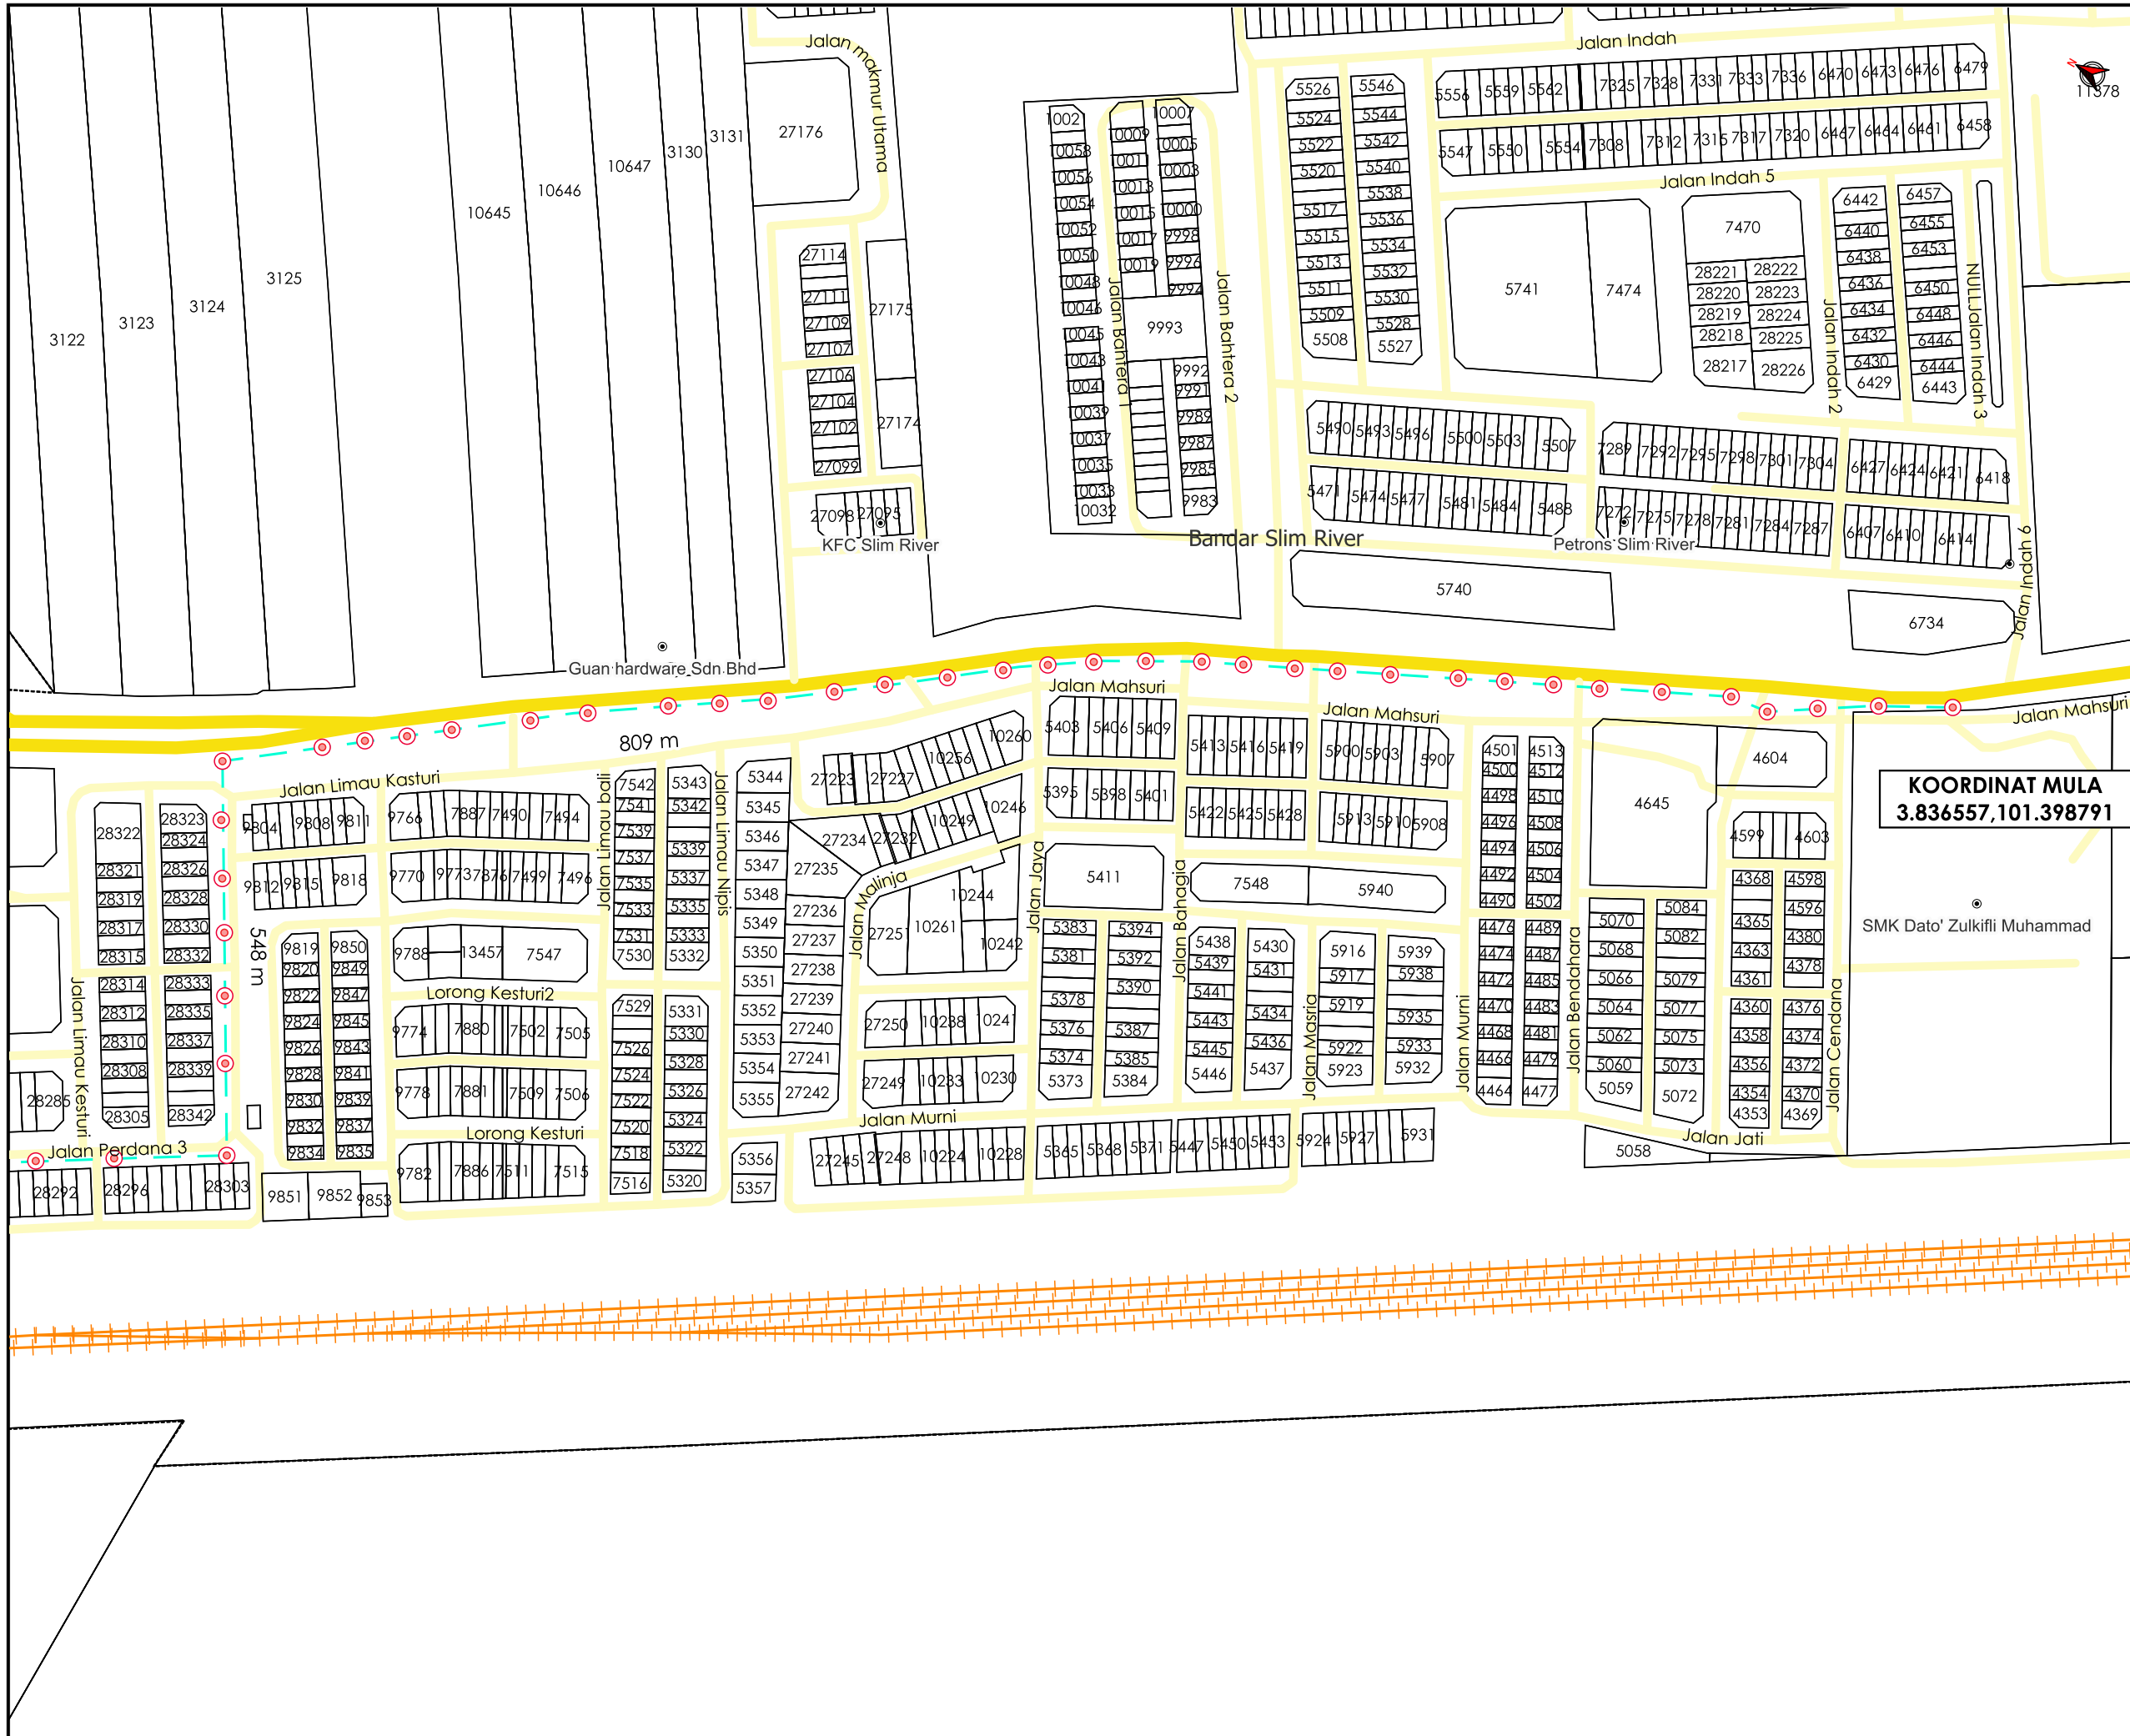

TAJUK PERMOHONAN
 PERMOHONAN KELULUSAN PENYEDIAAN INFRASTRUKTUR UNTUK PERKHIDMATAN BAGI PROJEK POINT OF PRESENCE (POP) FASA 2: HAB INFRASTRUKTUR GENTIAN OPTIK BERHAMPIRAN DENGAN SEKOLAH, KAWASAN PERINDUSTRIAN, PREMIS KERAJAAN DAN KOMUNITI SEKITARNYA OLEH KEMENTERIAN KOMUNIKASI. (E-SIDE PMU SRVR)

- PETUNJUK**
- JALAN JKR
 - JALAN PBT
 - JALAN PERSENDIRIAN
 - JALAN PEJABAT DAERAH
 - GRASS VERGE
 - HORIZONTAL DIRECTIONAL DRILLING
 - OVERHEAD
 - MANHOLE CADANGAN
 - TIANG CADANGAN

KOORDINAT MULA
 3.836557,101.398791



PIHAK BERKUASA MELULUS

	JABATAN KERJA RAYA MUALLIM
	MAJLIS DAERAH TANJUNG MALIM
	PEJABAT DAERAH DAN TANAH MUALLIM



JENIS PELAN	PELAN IZIN LALU
PELUKIS PELAN	NURUL ASHIKEEN
TARIKH DIKELUARKAN	2025-06-11
MUKA SURAT	5/12
NO FAIL RUJUKAN	PINDAAN
KUDR/ALLO/A/05/25/0456	00

*PENGUKURAN BERDASARKAN JARAK SATELIT

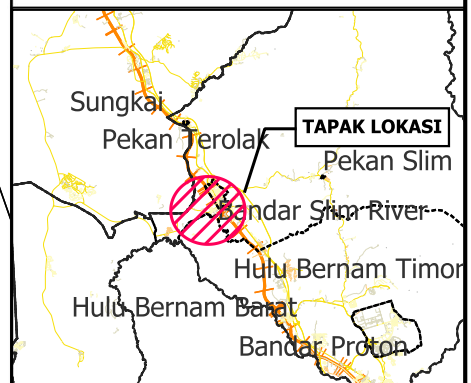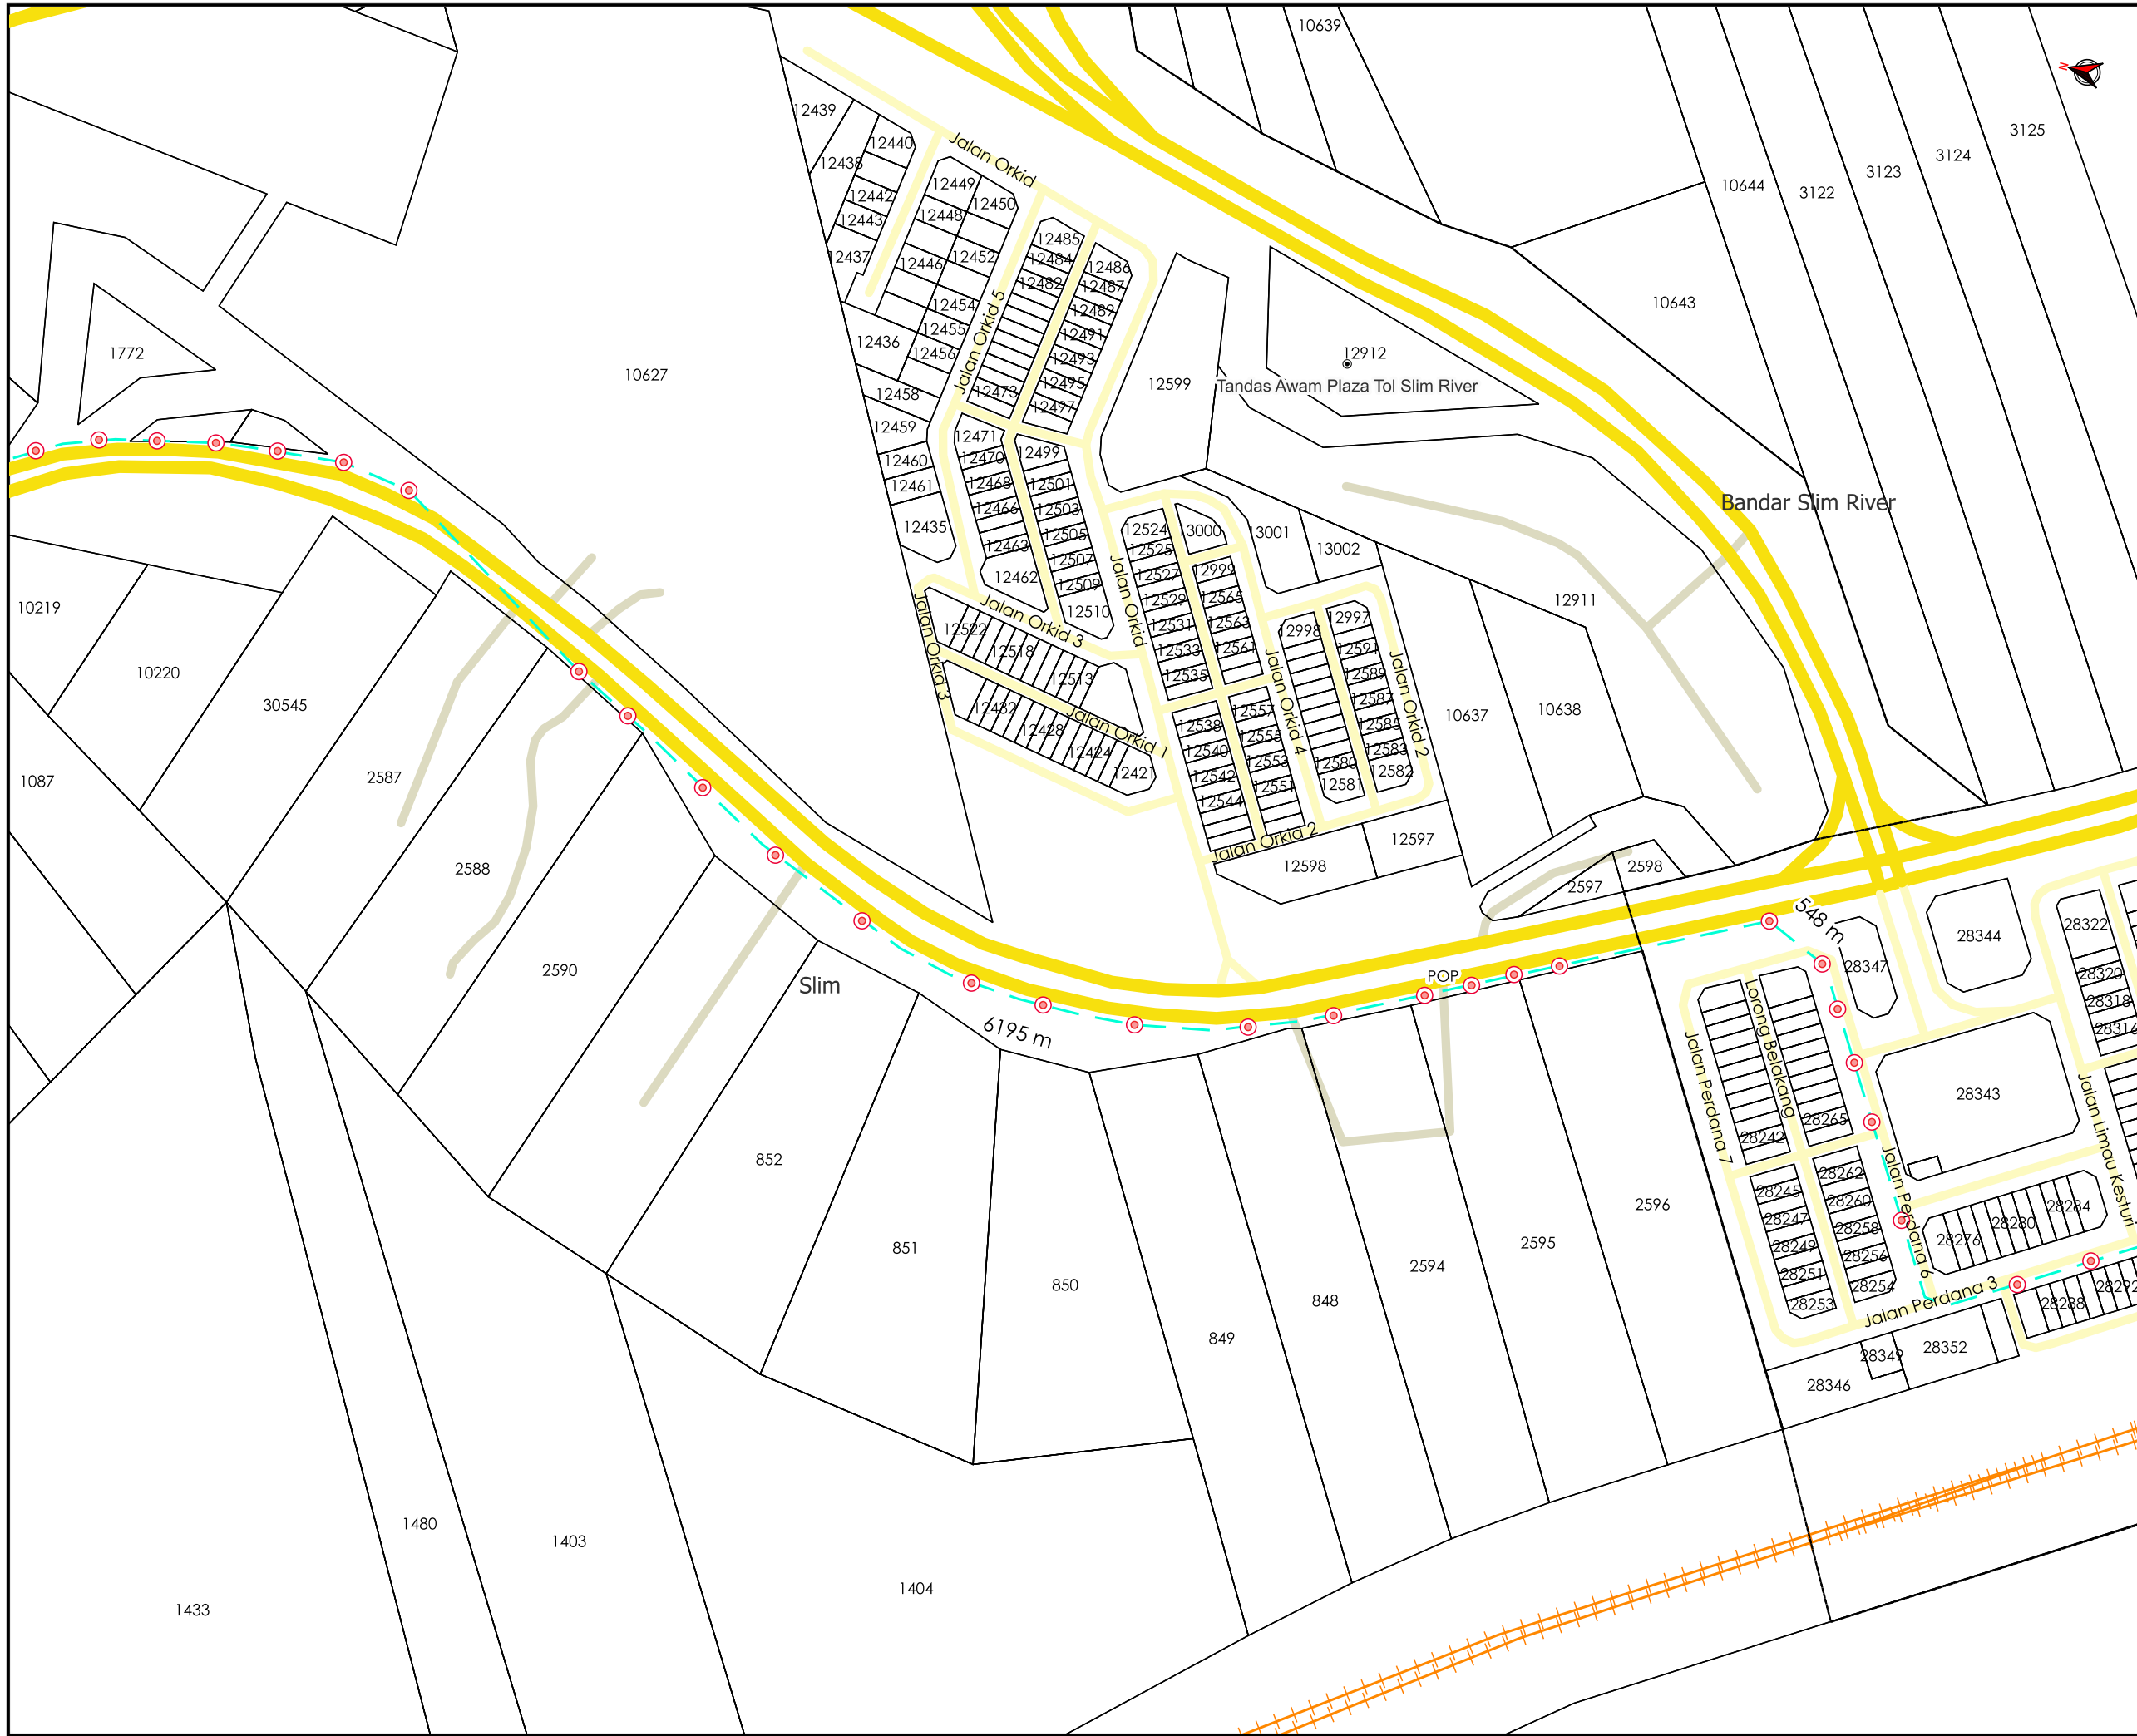

TAJUK PERMOHONAN
 PERMOHONAN KELULUSAN PENYEDIAAN INFRASTRUKTUR UNTUK PERKHIDMATAN BAGI PROJEK POINT OF PRESENCE (POP) FASA 2: HAB INFRASTRUKTUR GENTIAN OPTIK BERHAMPIRAN DENGAN SEKOLAH, KAWASAN PERINDUSTRIAN, PREMIS KERAJAAN DAN KOMUNITI SEKITARNYA OLEH KEMENTERIAN KOMUNIKASI. (E-SIDE PMU SRVR)

PETUNJUK

- JALAN JKR
- JALAN PBT
- JALAN PERSENDIRIAN
- JALAN PEJABAT DAERAH
- GRASS VERGE
- HORIZONTAL DIRECTIONAL DRILLING
- OVERHEAD
- MANHOLE CADANGAN
- TIANG CADANGAN

PIHAK BERKUASA MELULUS

	JABATAN KERJA RAYA MUALLIM
	MAJLIS DAERAH TANJUNG MALIM
	PEJABAT DAERAH DAN TANAH MUALLIM

PENYEDIA UTILITI

JENIS PELAN	PELAN IZIN LALU
PELUKIS PELAN	NURUL ASHIKEEN
TARIKH DIKELUARKAN	2025-06-11
MUKA SURAT	6/12
NO FAIL RUJUKAN	PINDAAN
KUDR/ALLO/A/05/25/0456	00

*PENGUKURAN BERDASARKAN JARAK SATELIT



TAJUK PERMOHONAN
 PERMOHONAN KELULUSAN PENYEDIAAN INFRASTRUKTUR UNTUK PERKHIDMATAN BAGI PROJEK POINT OF PRESENCE (POP) FASA 2: HAB INFRASTRUKTUR GENTIAN OPTIK BERHAMPIRAN DENGAN SEKOLAH, KAWASAN PERINDUSTRIAN, PREMIS KERAJAAN DAN KOMUNITI SEKITARNYA OLEH KEMENTERIAN KOMUNIKASI. (E-SIDE PMU SRVR)

- PETUNJUK**
- JALAN JKR
 - JALAN PBT
 - JALAN PERSENDIRIAN
 - JALAN PEJABAT DAERAH
 - GRASS VERGE
 - HORIZONTAL DIRECTIONAL DRILLING
 - OVERHEAD
 - MANHOLE CADANGAN
 - TIANG CADANGAN


PIHAK BERKUASA MELULUS

	JABATAN KERJA RAYA MUALLIM
	MAJLIS DAERAH TANJUNG MALIM
	PEJABAT DAERAH DAN TANAH MUALLIM

PENYEDIA UTILITI

JENIS PELAN	PELAN IZIN LALU
PELUKIS PELAN	NURUL ASHIKEEN
TARIKH DIKELUARKAN	2025-06-11
MUKA SURAT	7/12
NO FAIL RUJUKAN	PINDAAN
KUDR/ALLO/A/05/25/0456	00

***PENGUKURAN BERDASARKAN JARAK SATELIT**

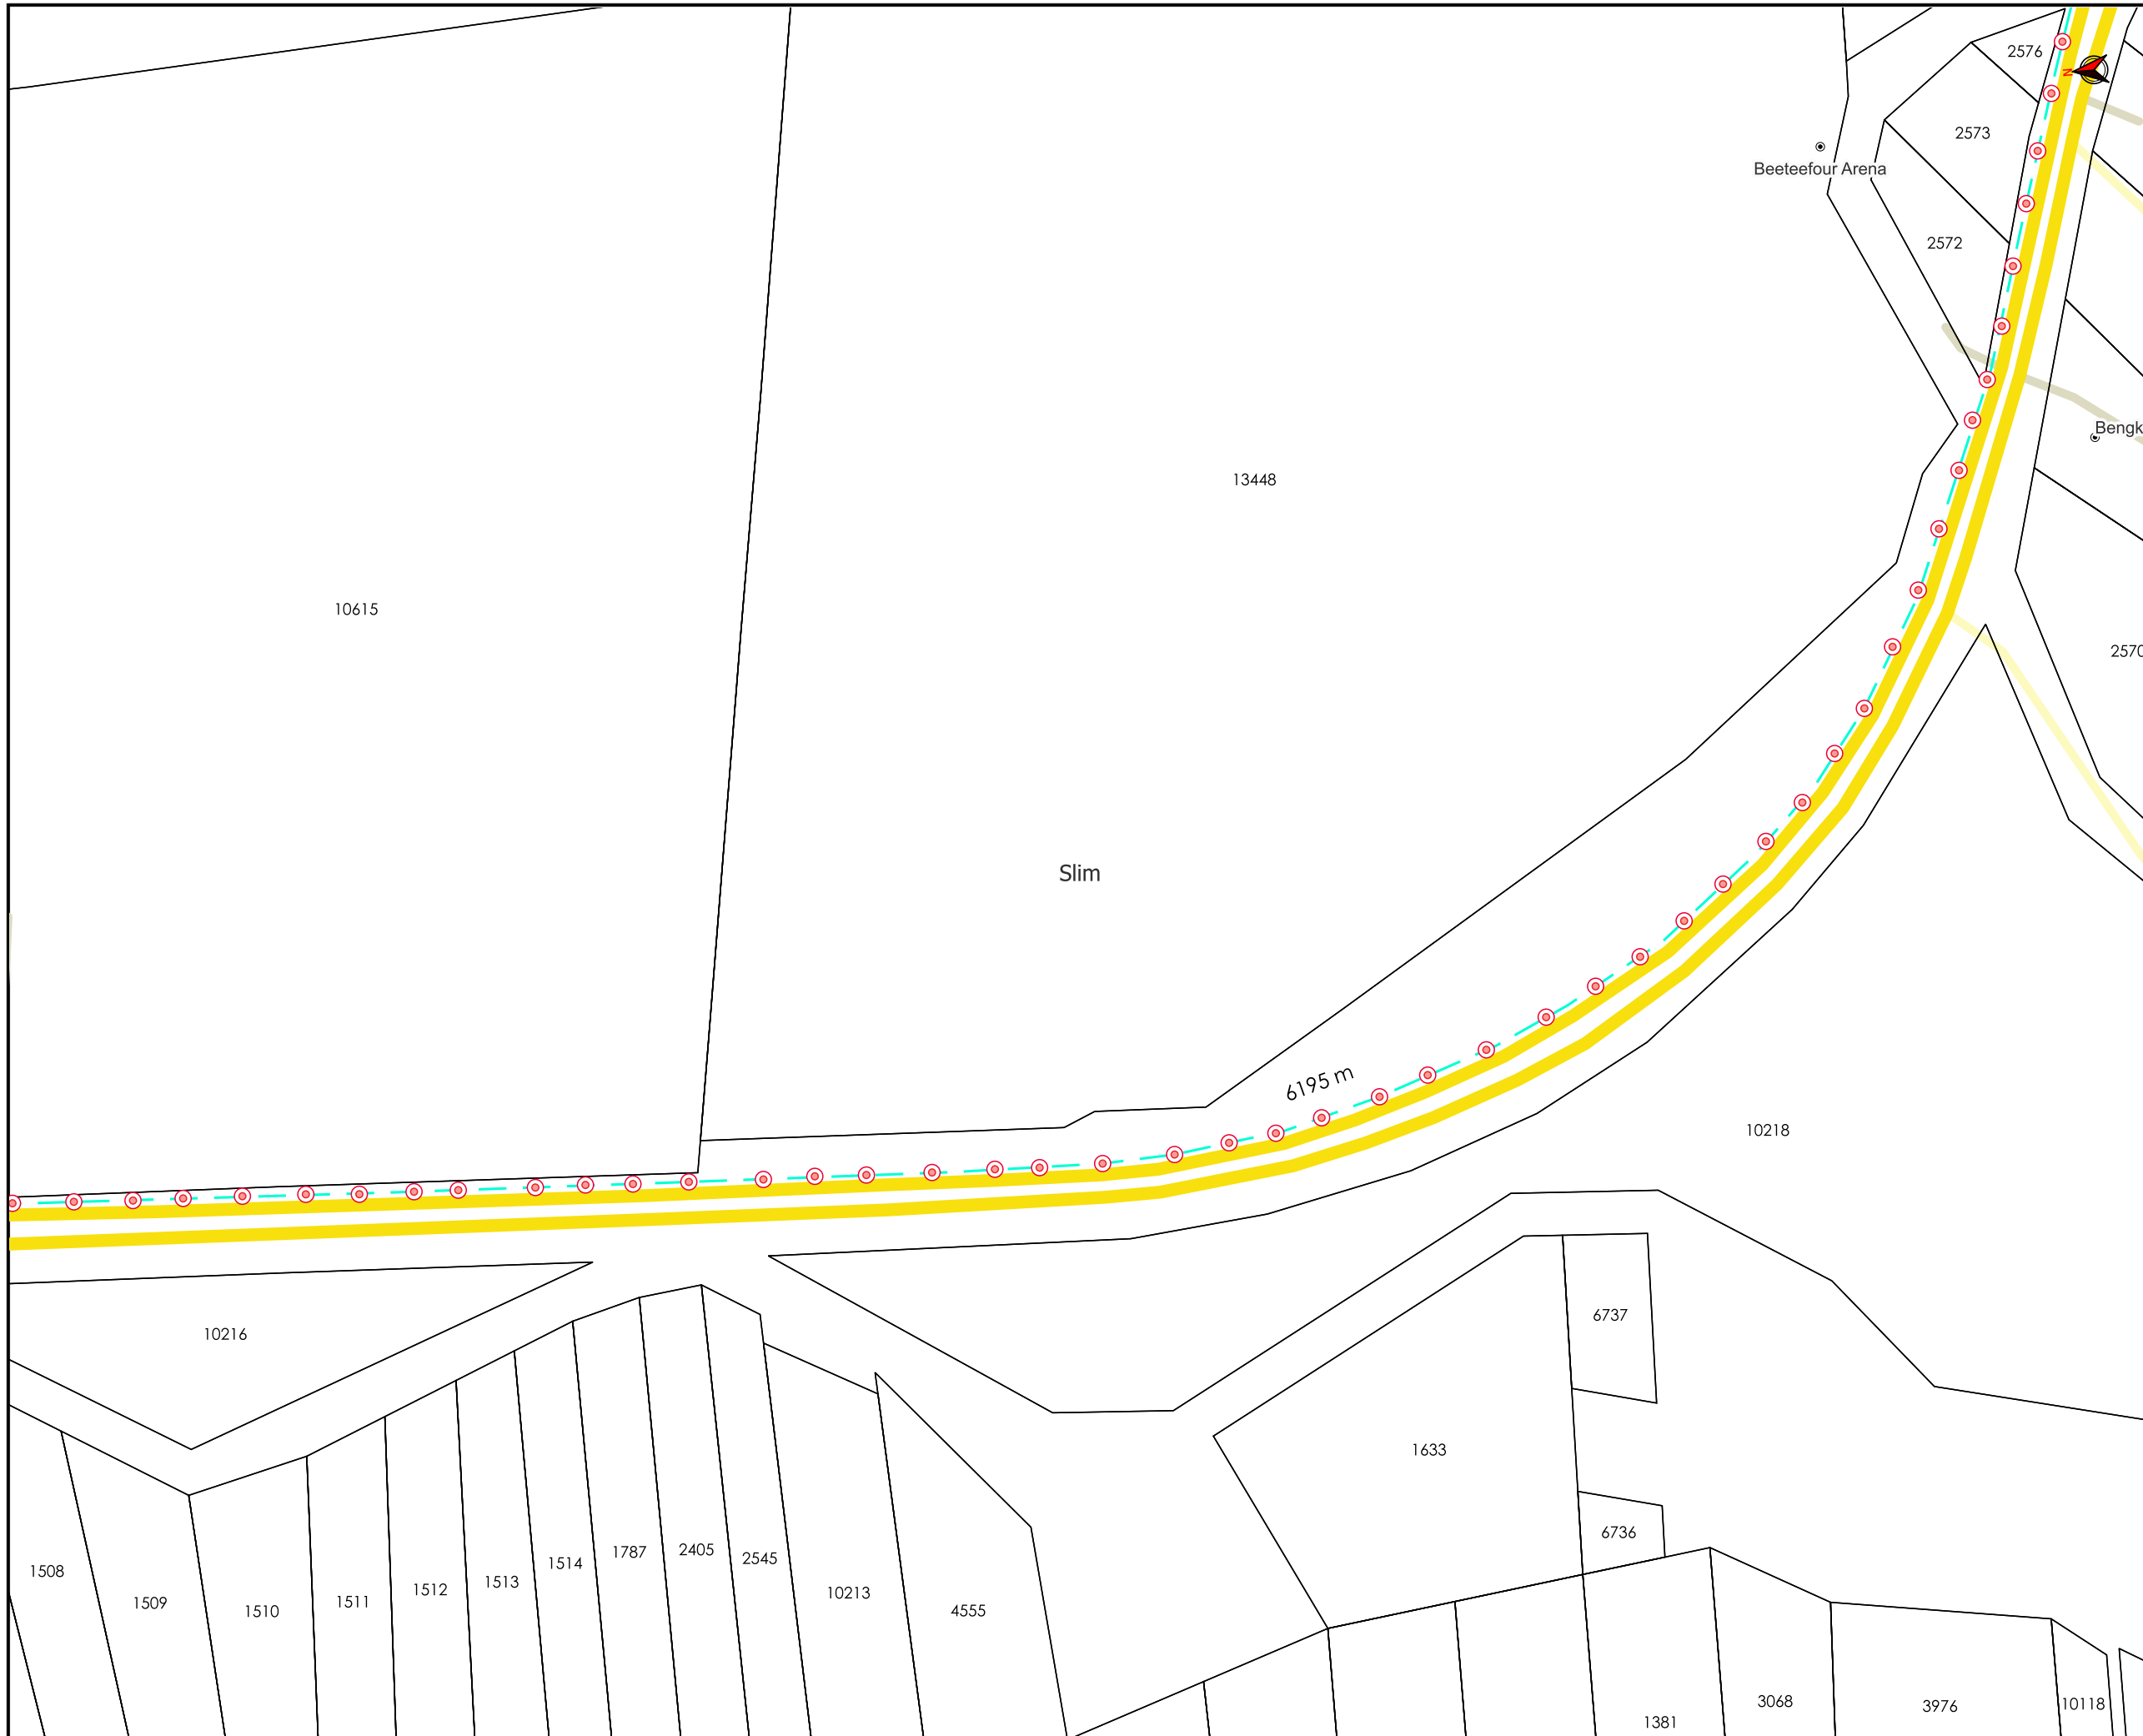

AGENCI PENYELARAS
KORIDOR UTILITI
 DARUL RIDZUAN



TAJUK PERMOHONAN
 PERMOHONAN KELULUSAN PENYEDIAAN INFRASTRUKTUR UNTUK PERKHIDMATAN BAGI PROJEK POINT OF PRESENCE (POP) FASA 2: HAB INFRASTRUKTUR GENTIAN OPTIK BERHAMPIRAN DENGAN SEKOLAH, KAWASAN PERINDUSTRIAN, PREMIS KERAJAAN DAN KOMUNITI SEKITARNYA OLEH KEMENTERIAN KOMUNIKASI. (E-SIDE PMU SRVR)

PETUNJUK

- JALAN JKR
- JALAN PBT
- JALAN PERSENDIRIAN
- JALAN PEJABAT DAERAH
- GRASS VERGE
- HORIZONTAL DIRECTIONAL DRILLING
- OVERHEAD
- MANHOLE CADANGAN
- TIANG CADANGAN


PIHAK BERKUASA MELULUS

	JABATAN KERJA RAYA MUALLIM
	MAJLIS DAERAH TANJUNG MALIM
	PEJABAT DAERAH DAN TANAH MUALLIM

PENYEDIA UTILITI

JENIS PELAN	PELAN IZIN LALU
PELUKIS PELAN	NURUL ASHIKEEN
TARIKH DIKELUARKAN	2025-06-11
MUKA SURAT	8/12
NO FAIL RUJUKAN	PINDAAN
KUDR/ALLO/A/05/25/0456	00

***PENGUKURAN BERDASARKAN JARAK SATELIT**

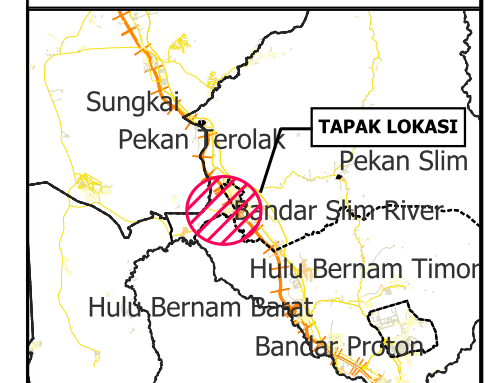

TAJUK PERMOHONAN
 PERMOHONAN KELULUSAN PENYEDIAAN INFRASTRUKTUR UNTUK PERKHIDMATAN BAGI PROJEK POINT OF PRESENCE (POP) FASA 2: HAB INFRASTRUKTUR GENTIAN OPTIK BERHAMPIRAN DENGAN SEKOLAH, KAWASAN PERINDUSTRIAN, PREMIS KERAJAAN DAN KOMUNITI SEKITARNYA OLEH KEMENTERIAN KOMUNIKASI. (E-SIDE PMU SRVR)

PETUNJUK

-  JALAN JKR
-  JALAN PBT
-  JALAN PERSENDIRIAN
-  JALAN PEJABAT DAERAH
-  GRASS VERGE
-  HORIZONTAL DIRECTIONAL DRILLING
-  OVERHEAD
-  MANHOLE CADANGAN
-  TIANG CADANGAN


PIHAK BERKUASA MELULUS

	JABATAN KERJA RAYA MUALLIM
	MAJLIS DAERAH TANJUNG MALIM
	PEJABAT DAERAH DAN TANAH MUALLIM


PENYEDIA UTILITI



JENIS PELAN	PELAN IZIN LALU
PELUKIS PELAN	NURUL ASHIKEN
TARIKH DIKELUARKAN	2025-06-11
MUKA SURAT	9/12
NO FAIL RUJUKAN	PINDAAN
KUDR/ALLO/A/05/25/0456	00

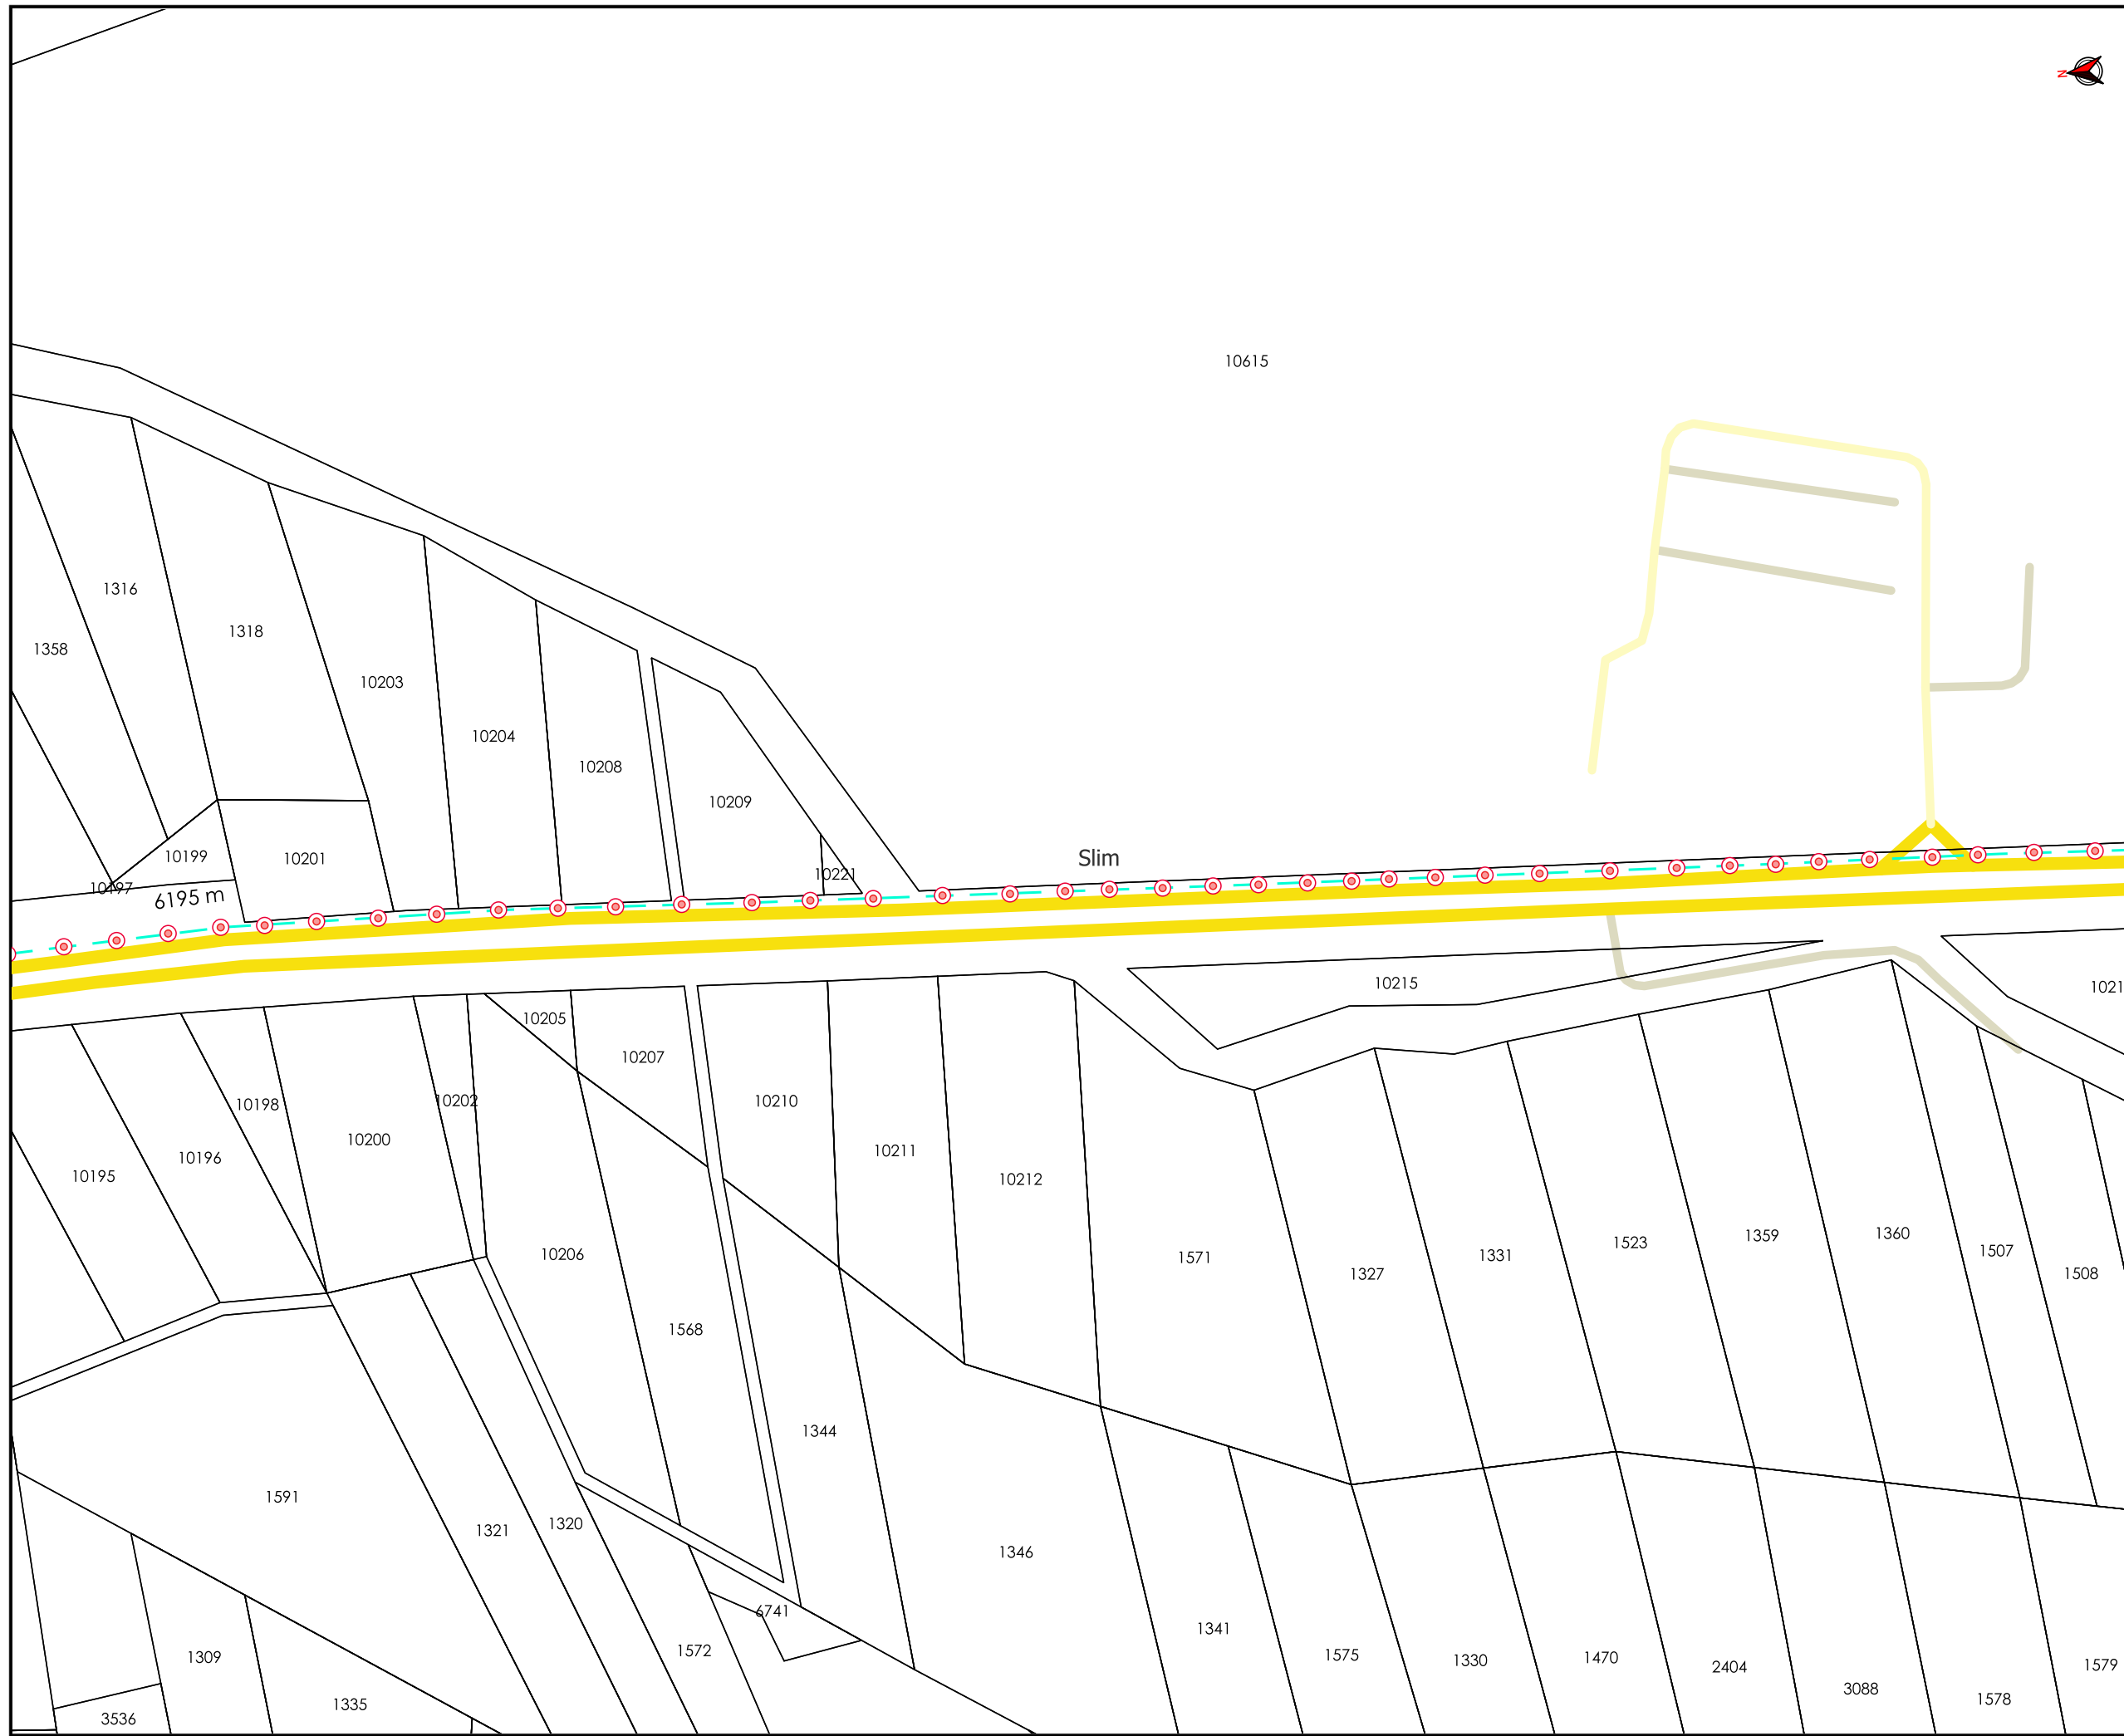

***PENGUKURAN BERDASARKAN JARAK SATELIT**

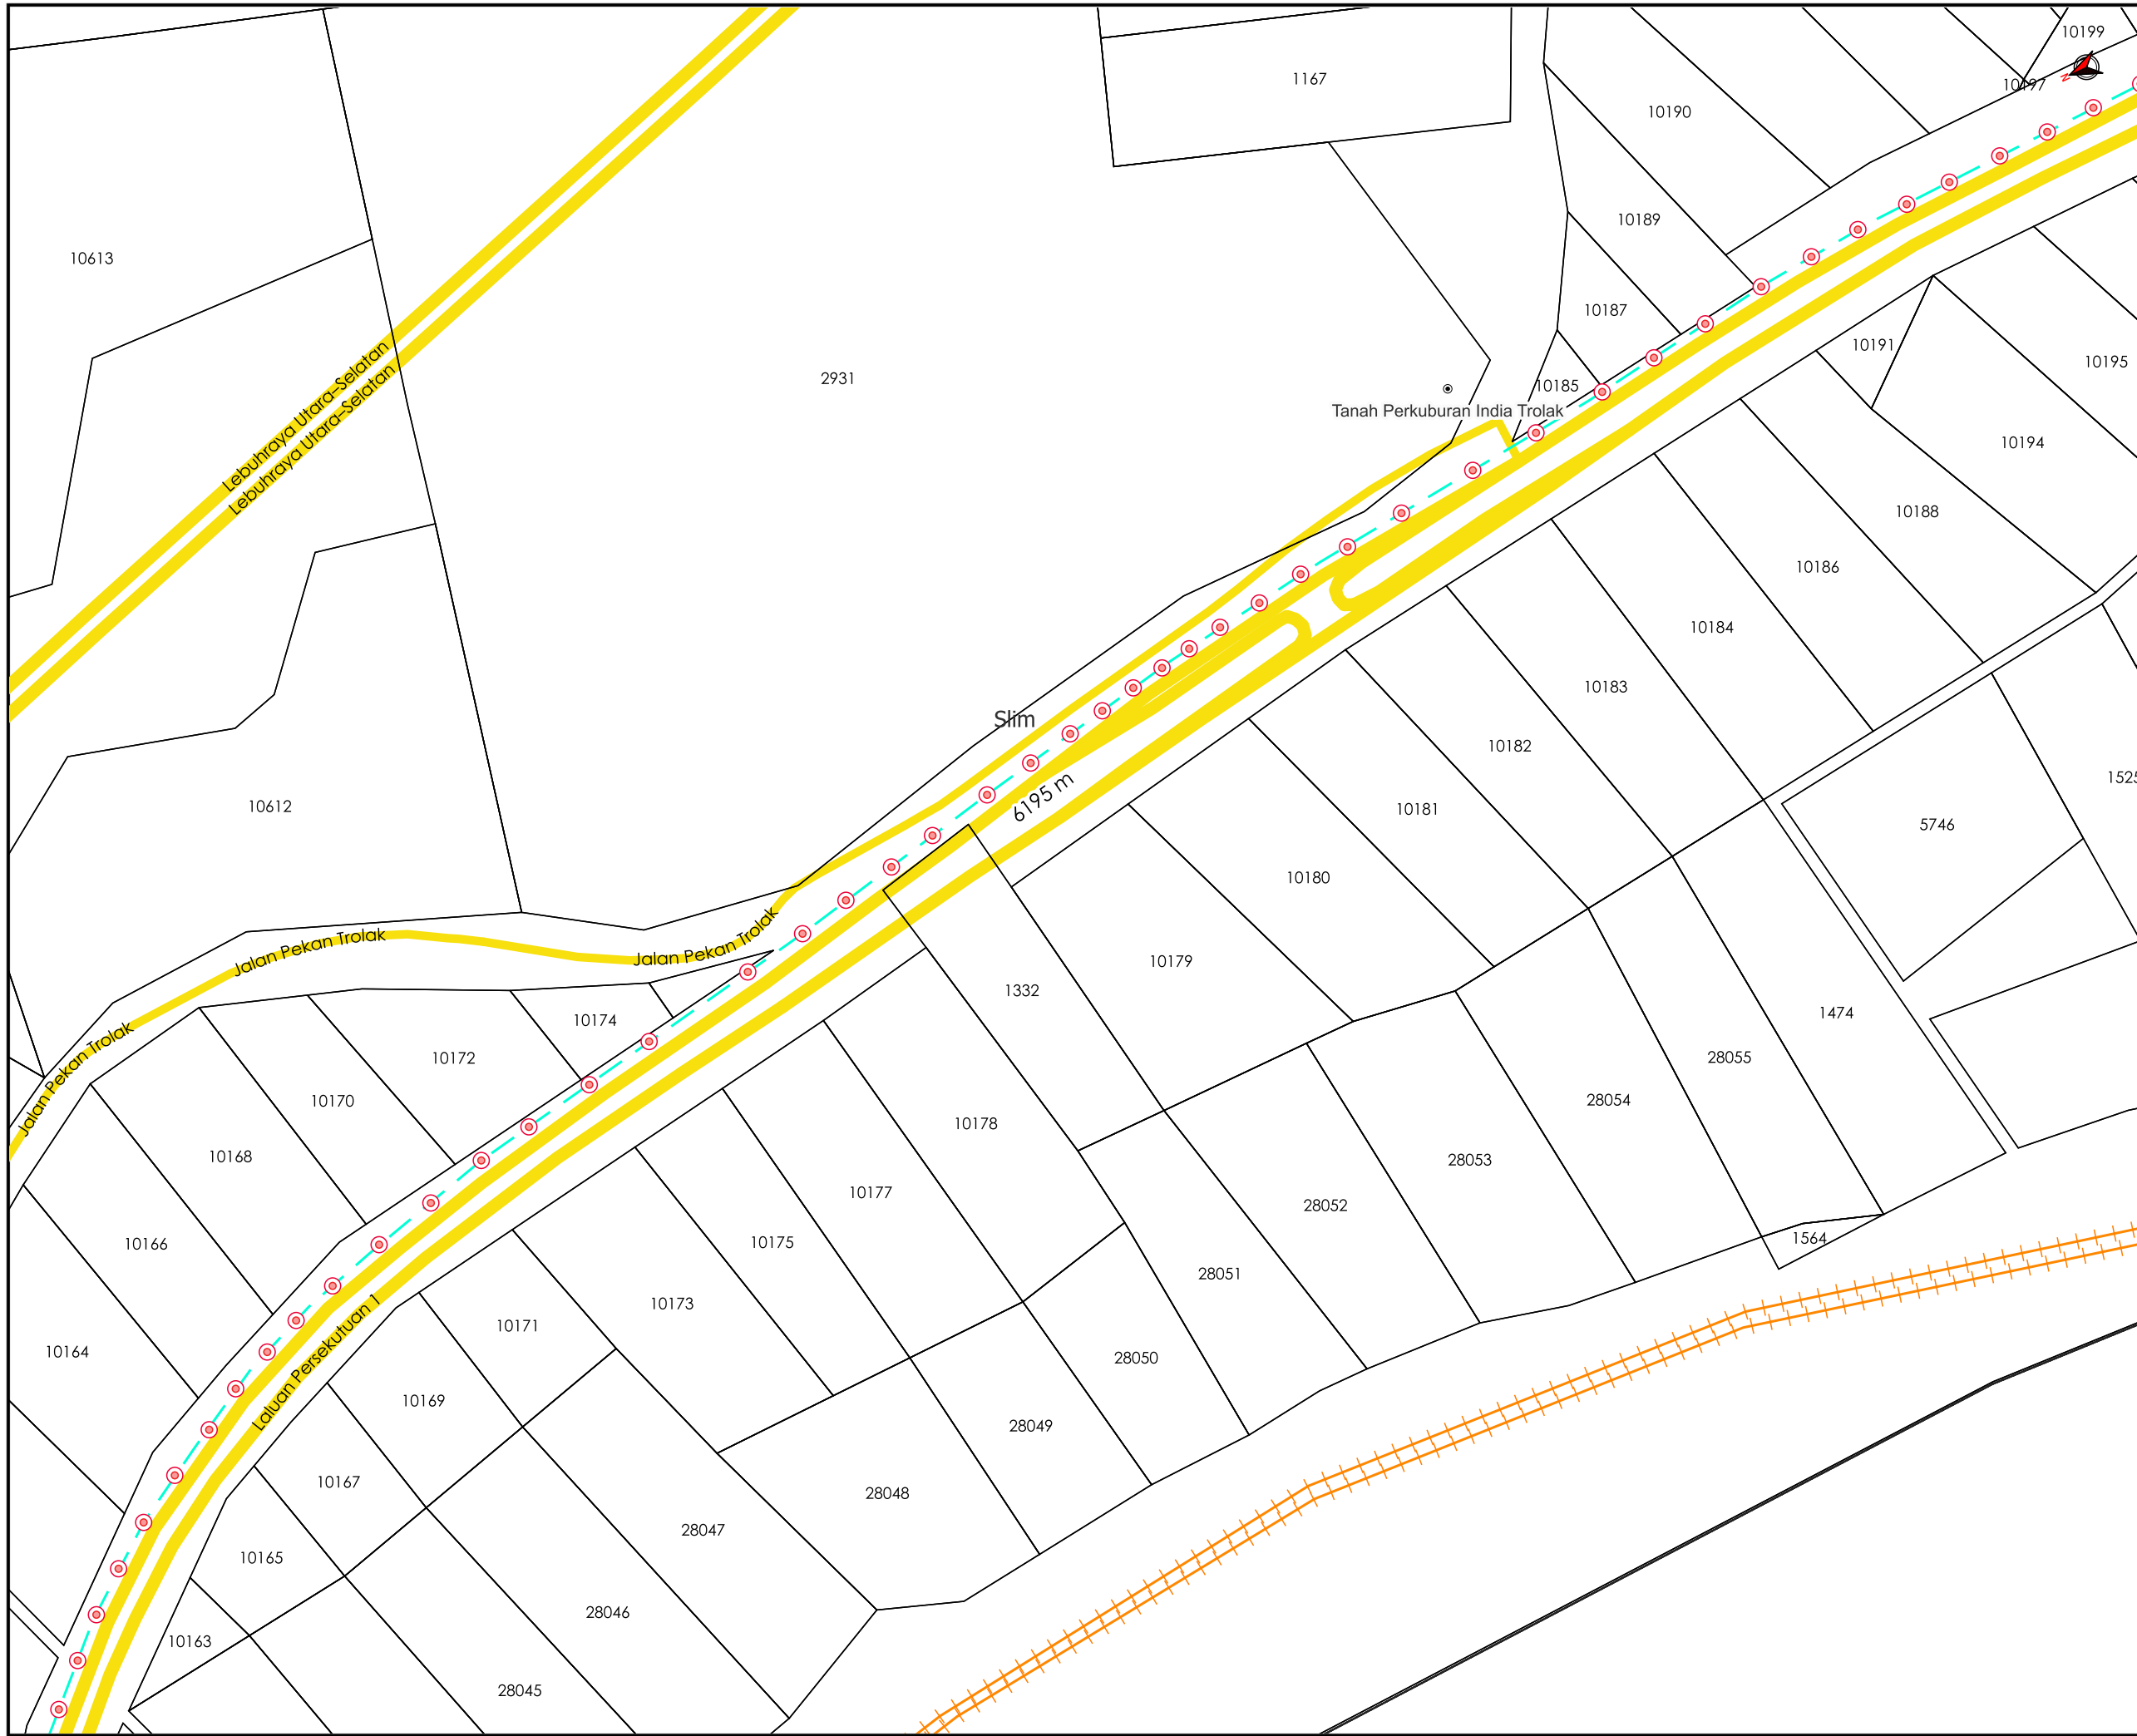

TAJUK PERMOHONAN
 PERMOHONAN KELULUSAN PENYEDIAAN INFRASTRUKTUR UNTUK PERKHIDMATAN BAGI PROJEK POINT OF PRESENCE (POP) FASA 2: HAB INFRASTRUKTUR GENTIAN OPTIK BERHAMPIRAN DENGAN SEKOLAH, KAWASAN PERINDUSTRIAN, PREMIS KERAJAAN DAN KOMUNITI SEKITARNYA OLEH KEMENTERIAN KOMUNIKASI. (E-SIDE PMU SRVR)

PETUNJUK

- JALAN JKR
- JALAN PBT
- JALAN PERSENDIRIAN
- JALAN PEJABAT DAERAH
- GRASS VERGE
- HORIZONTAL DIRECTIONAL DRILLING
- OVERHEAD
- MANHOLE CADANGAN
- TIANG CADANGAN



PIHAK BERKUASA MELULUS

	JABATAN KERJA RAYA MUALLIM
	MAJLIS DAERAH TANJUNG MALIM
	PEJABAT DAERAH DAN TANAH MUALLIM

PENYEDIA UTILITI

JENIS PELAN	PELAN IZIN LALU
PELUKIS PELAN	NURUL ASHIKEEN
TARIKH DIKELUARKAN	2025-06-11
MUKA SURAT	10/12
NO FAIL RUJUKAN	PINDAAN
KUDR/ALLO/A/05/25/0456	00

***PENGUKURAN BERDASARKAN JARAK SATELIT**

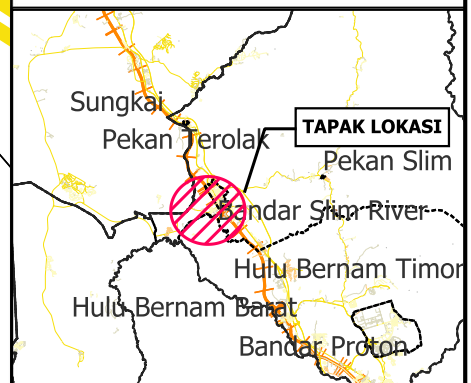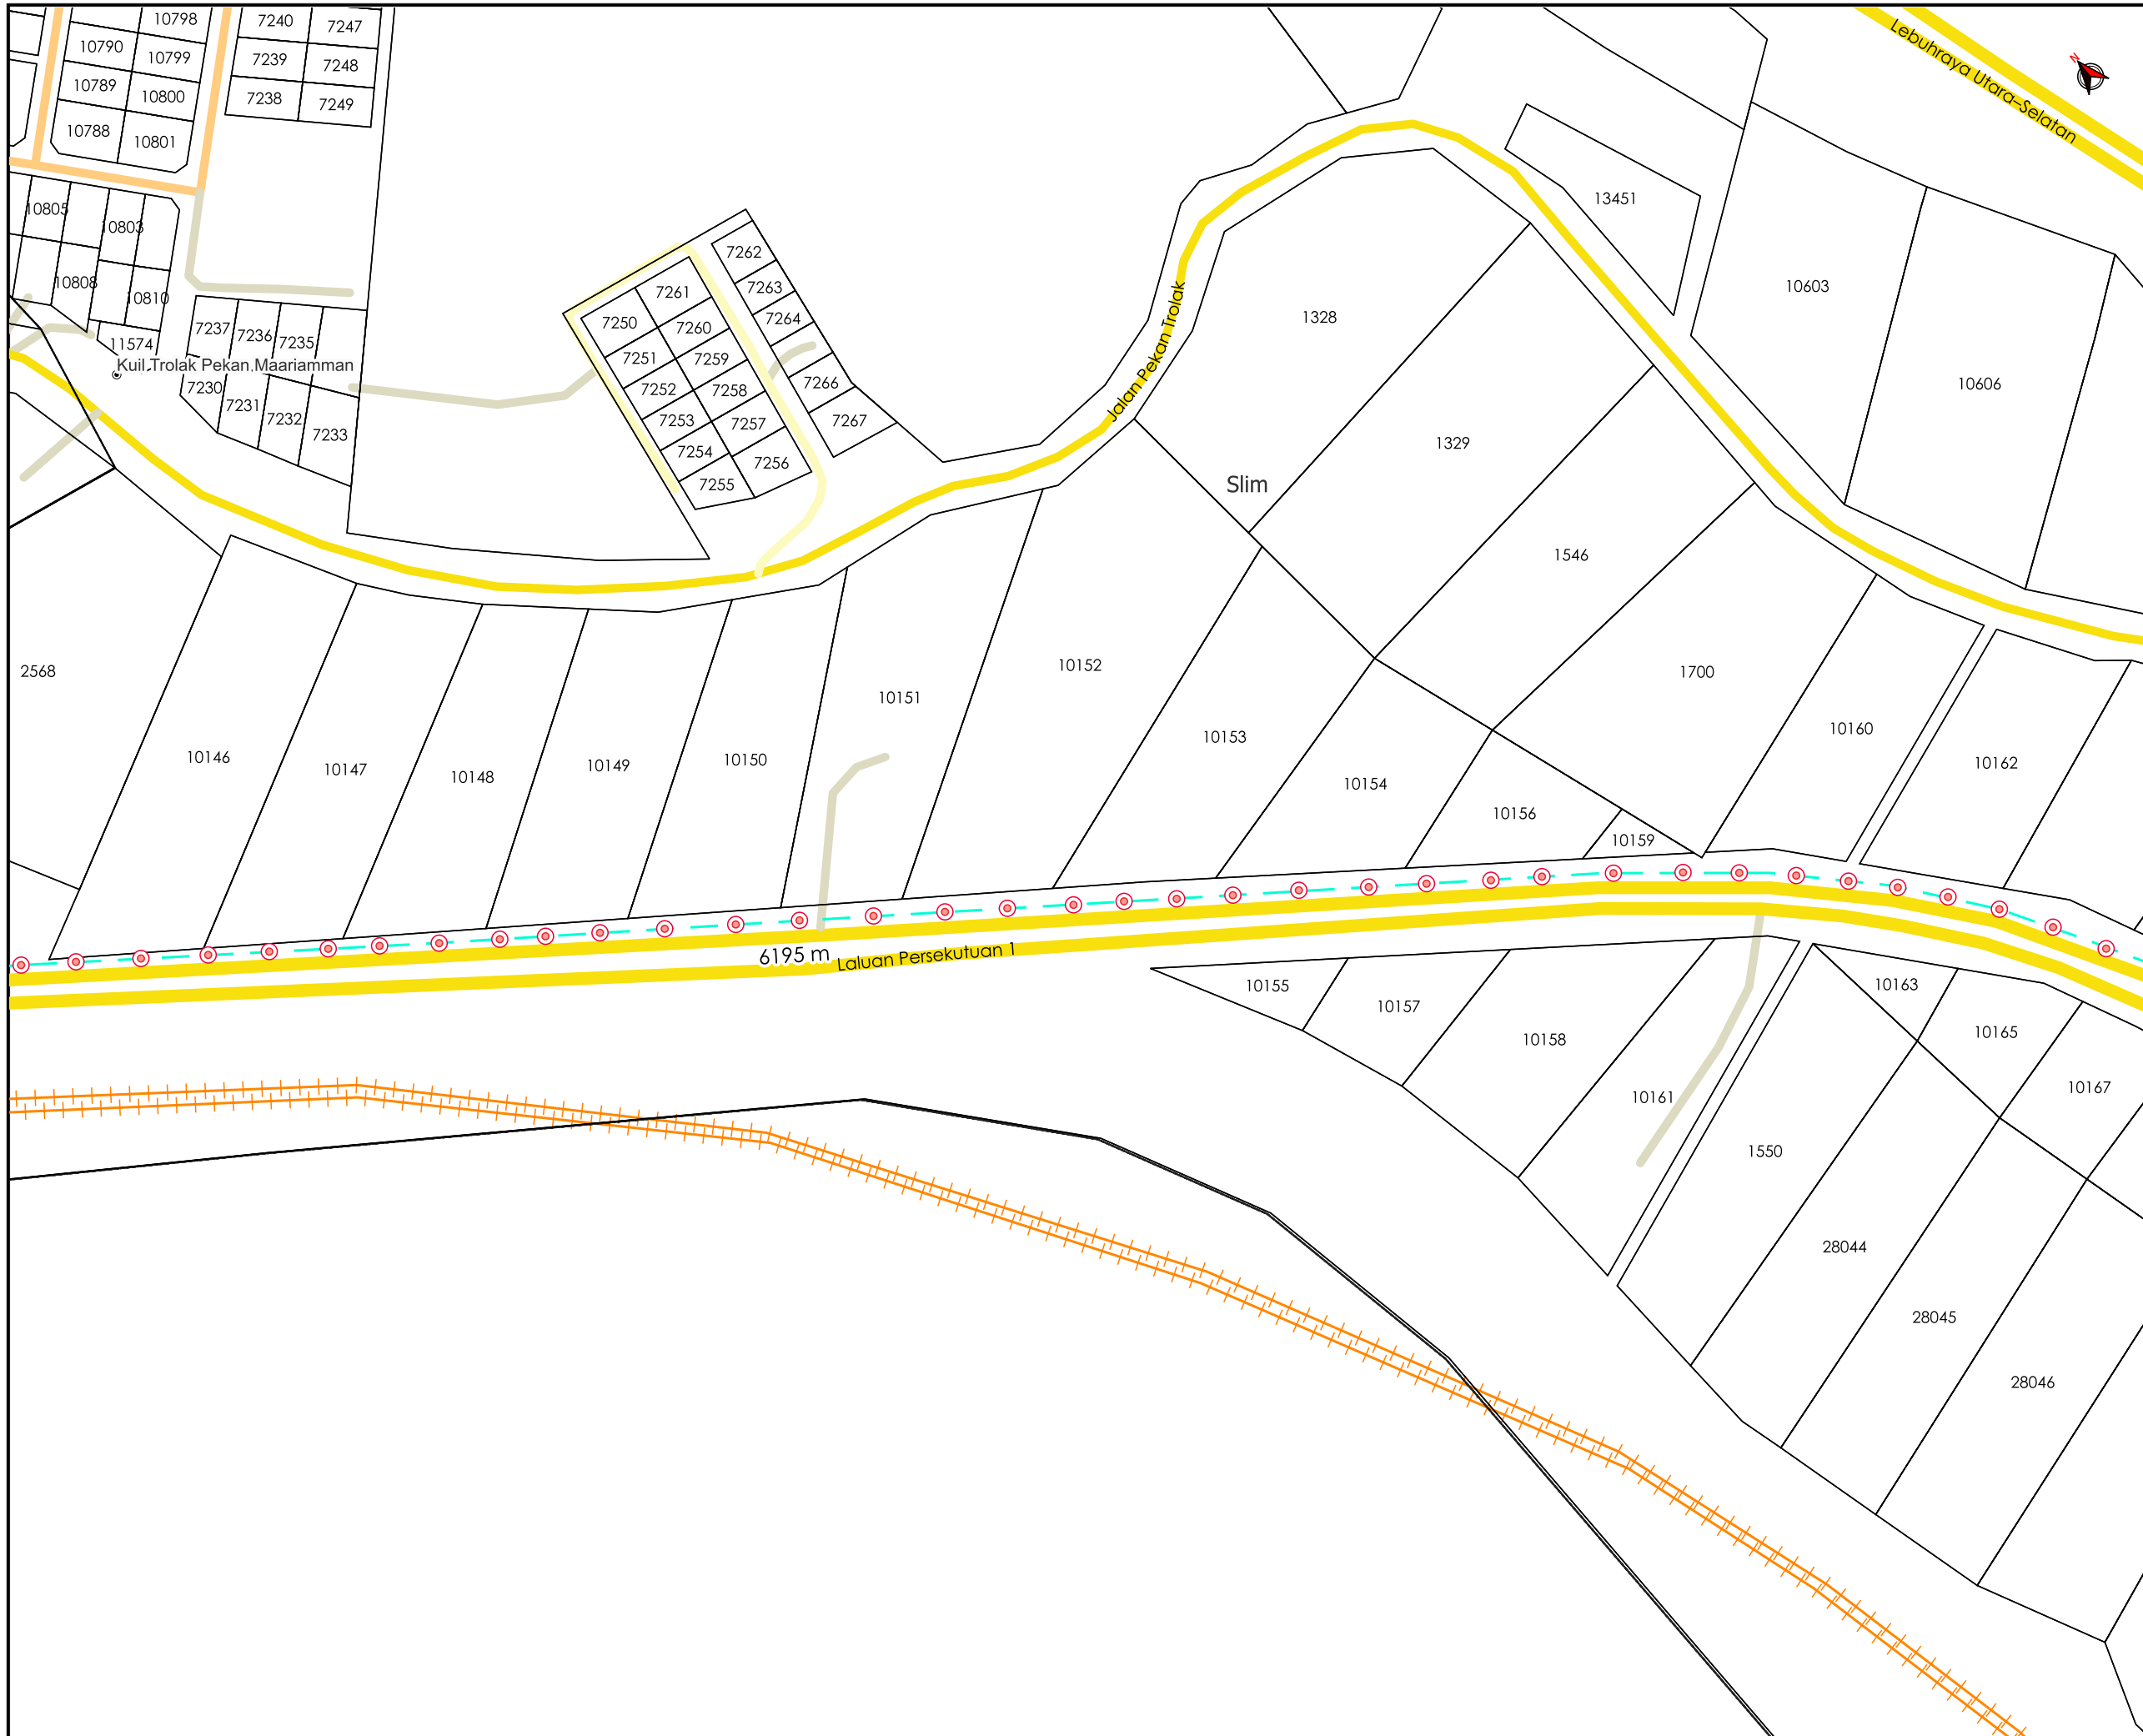

TAJUK PERMOHONAN
 PERMOHONAN KELULUSAN PENYEDIAAN INFRASTRUKTUR UNTUK PERKHIDMATAN BAGI PROJEK POINT OF PRESENCE (POP) FASA 2: HAB INFRASTRUKTUR GENTIAN OPTIK BERHAMPIRAN DENGAN SEKOLAH, KAWASAN PERINDUSTRIAN, PREMIS KERAJAAN DAN KOMUNITI SEKITARNYA OLEH KEMENTERIAN KOMUNIKASI. (E-SIDE PMU SRVR)

PETUNJUK

- JALAN JKR
- JALAN PBT
- JALAN PERSENDIRIAN
- JALAN PEJABAT DAERAH
- - - GRASS VERGE
- - - HORIZONTAL DIRECTIONAL DRILLING
- - - OVERHEAD
- MANHOLE CADANGAN
- TIANG CADANGAN


PIHAK BERKUASA MELULUS

	JABATAN KERJA RAYA MUALLIM
	MAJLIS DAERAH TANJUNG MALIM
	PEJABAT DAERAH DAN TANAH MUALLIM

PENYEDIA UTILITI

JENIS PELAN	PELAN IZIN LALU
PELUKIS PELAN	NURUL ASHIKEEN
TARIKH DIKELUARKAN	2025-06-11
MUKA SURAT	11/12
NO FAIL RUJUKAN	PINDAAN
KUDR/ALLO/A/05/25/0456	00

***PENGUKURAN BERDASARKAN JARAK SATELIT**

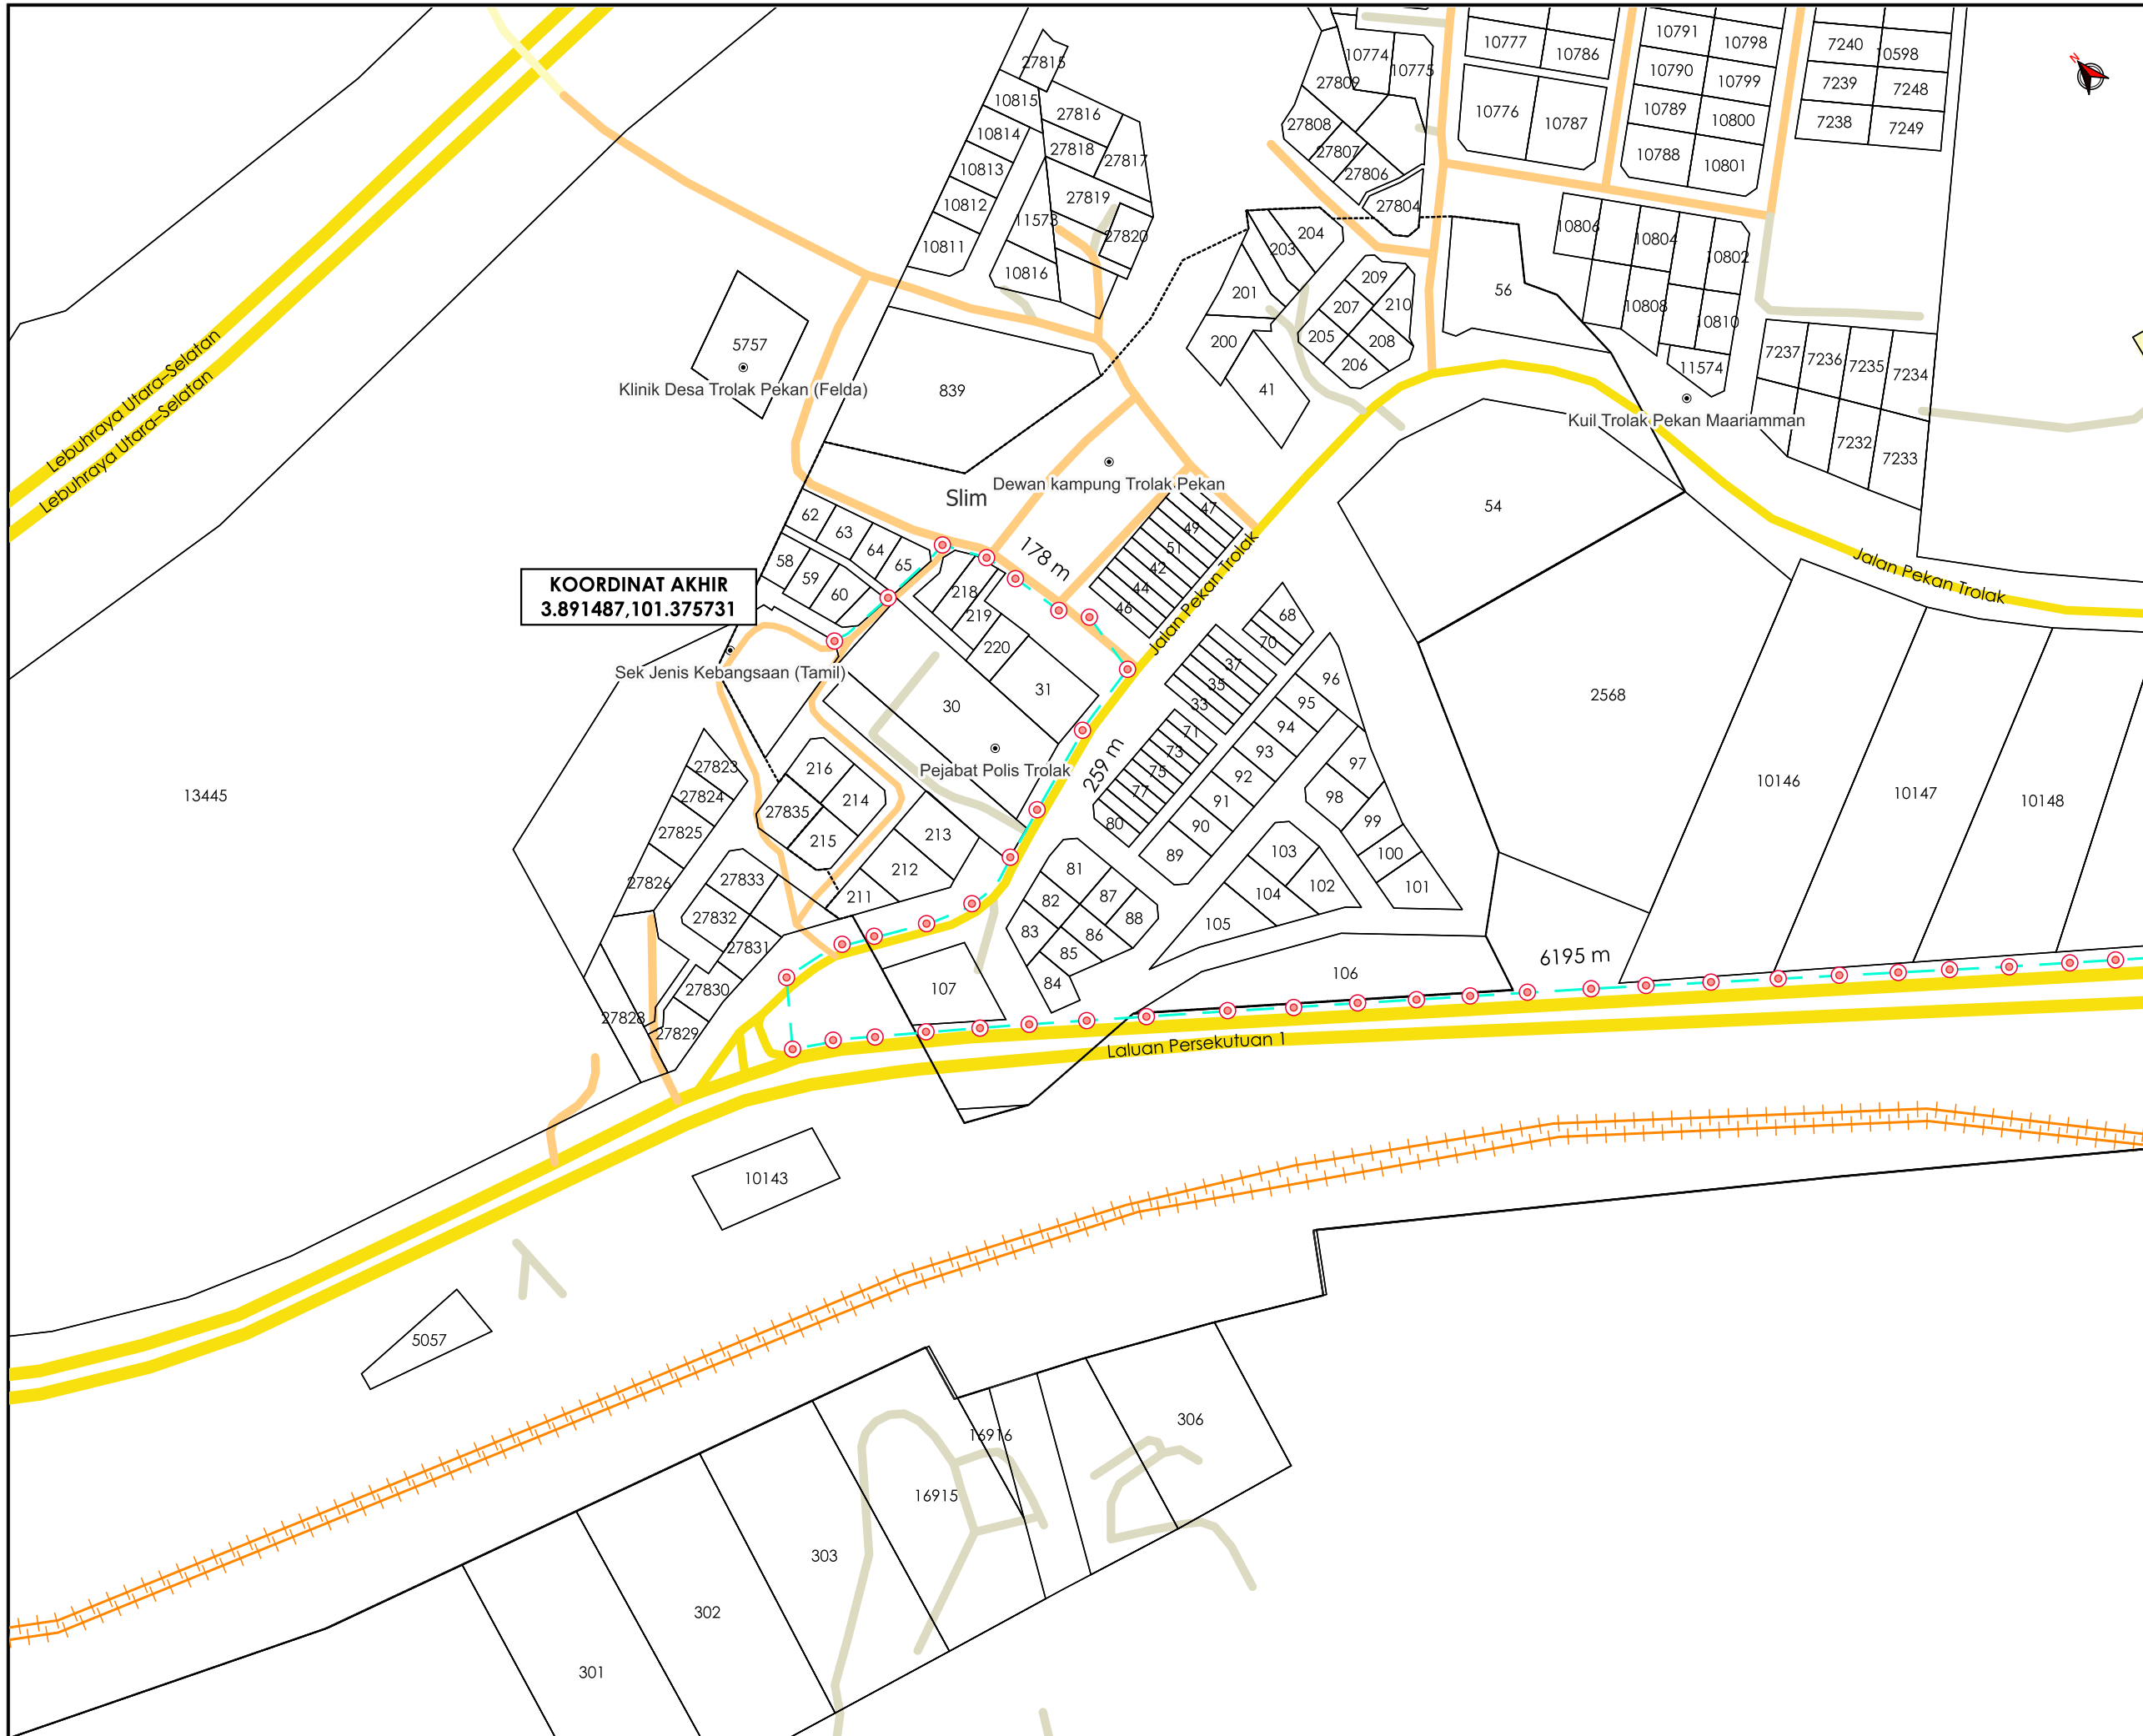

TAJUK PERMOHONAN
 PERMOHONAN KELULUSAN PENYEDIAAN INFRASTRUKTUR UNTUK PERKHIDMATAN BAGI PROJEK POINT OF PRESENCE (POP) FASA 2: HAB INFRASTRUKTUR GENTIAN OPTIK BERHAMPIRAN DENGAN SEKOLAH, KAWASAN PERINDUSTRIAN, PREMIS KERAJAAN DAN KOMUNITI SEKITARNYA OLEH KEMENTERIAN KOMUNIKASI. (E-SIDE PMU SRVR)

- PETUNJUK**
- JALAN JKR
 - JALAN PBT
 - JALAN PERSENDIRIAN
 - JALAN PEJABAT DAERAH
 - GRASS VERGE
 - HORIZONTAL DIRECTIONAL DRILLING
 - OVERHEAD
 - MANHOLE CADANGAN
 - TIANG CADANGAN

PIHAK BERKUASA MELULUS

	JABATAN KERJA RAYA MUALLIM
	MAJLIS DAERAH TANJUNG MALIM
	PEJABAT DAERAH DAN TANAH MUALLIM

PENYEDIA UTILITI

The Smarter Connection
 A Tenaga Nasional Subsidiary

JENIS PELAN	PELAN IZIN LALU
PELUKIS PELAN	NURUL ASHIKEEN
TARIKH DIKELUARKAN	2025-06-11
MUKA SURAT	12/12
NO FAIL RUJUKAN	PINDAAN
KUDR/ALLO/A/05/25/0456	00

***PENGUKURAN BERDASARKAN JARAK SATELIT**