

**KORIDOR
UTILITI**
DARUL RIDZUAN




**PERMOHONAN KELULUSAN PENYEDIAAN INFRASTRUKTUR
UNTUK PERKHIDMATAN BAGI PROJEK POINT OF PRESENCE
(POP) FASA 2: HAB INFRASTRUKTUR GENTIAN OPTIK
BERHAMPIRAN DENGAN SEKOLAH, KAWASAN
PERINDUSTRIAN, PREMIS KERAJAAN DAN KOMUNITI
SEKITARNYA OLEH KEMENTERIAN KOMUNIKASI. (E-SIDE PMU
SRVR)**

PELAN IZIN LALU

PINDAAN 2

**NO FAIL RUJUKAN
KUDR/ALLO/A/05/25/0456**

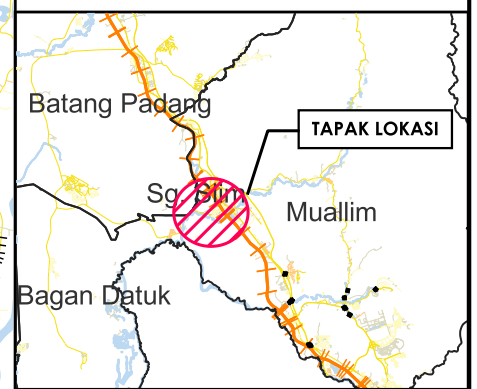

TAJUK PERMOHONAN
 PERMOHONAN KELULUSAN PENYEDIAAN INFRASTRUKTUR UNTUK PERKHIDMATAN BAGI PROJEK POINT OF PRESENCE (POP) FASA 2: HAB INFRASTRUKTUR GENTIAN OPTIK BERHAMPIRAN DENGAN SEKOLAH, KAWASAN PERINDUSTRIAN, PREMIS KERAJAAN DAN KOMUNITI SEKITARNYA OLEH KEMENTERIAN KOMUNIKASI. (E-SIDE PMU SRVR)

PETUNJUK

	JALAN JKR
	JALAN PBT
	JALAN PERSENDIRIAN
	JALAN PEJABAT DAERAH
	JPS
	EXISTING LINE
	GRASS VERGE
	HORIZONTAL DIRECTIONAL DRILLING
	GI
	OVERHEAD

PIHAK BERKUASA MELULUS


	JABATAN KERJA RAYA MUALLIM
	MAJLIS DAERAH TANJUNG MALIM
	PEJABAT DAERAH DAN TANAH MUALLIM

PENYEDIA UTILITI



JENIS PELAN	PELAN IZIN LALU
PELUKIS PELAN	NURUL ASHIKEEN
TARIKH DIKELUARKAN	2025-07-08
MUKA SURAT	0/8
NO FAIL RUJUKAN	PINDAAN
KUDR/ALLO/A/05/25/0456	02

JARAK KESELURUHAN : 793 m

KAEDAH	JARAK	PBM
EL	20 m	JKR
EL	809 m	JKR
EL	259 m	JKR
EL	261 m	JKR
EL	108 m	JKR
EL	2249 m	JKR
EL	4642 m	JKR
EL	764 m	JKR
EL	525 m	JKR
EL	321 m	JKR
EL	502 m	JKR
EL	42 m	JKR
GI	100 m	JKR
GV	5 m	JKR
GV	5 m	JKR
GV	5 m	JKR
GV	5 m	JKR
HDD	100 m	JKR
OH	28 m	JKR
OH	100 m	JKR
OH	43 m	JKR
OH	54 m	JKR
OH	135 m	JKR
EL	141 m	PBT
EL	86 m	PBT
EL	157 m	PBT
EL	72 m	PBT
OH	83 m	PBT
OH	95 m	PBT
EL	57 m	PDT
OH	35 m	PDT

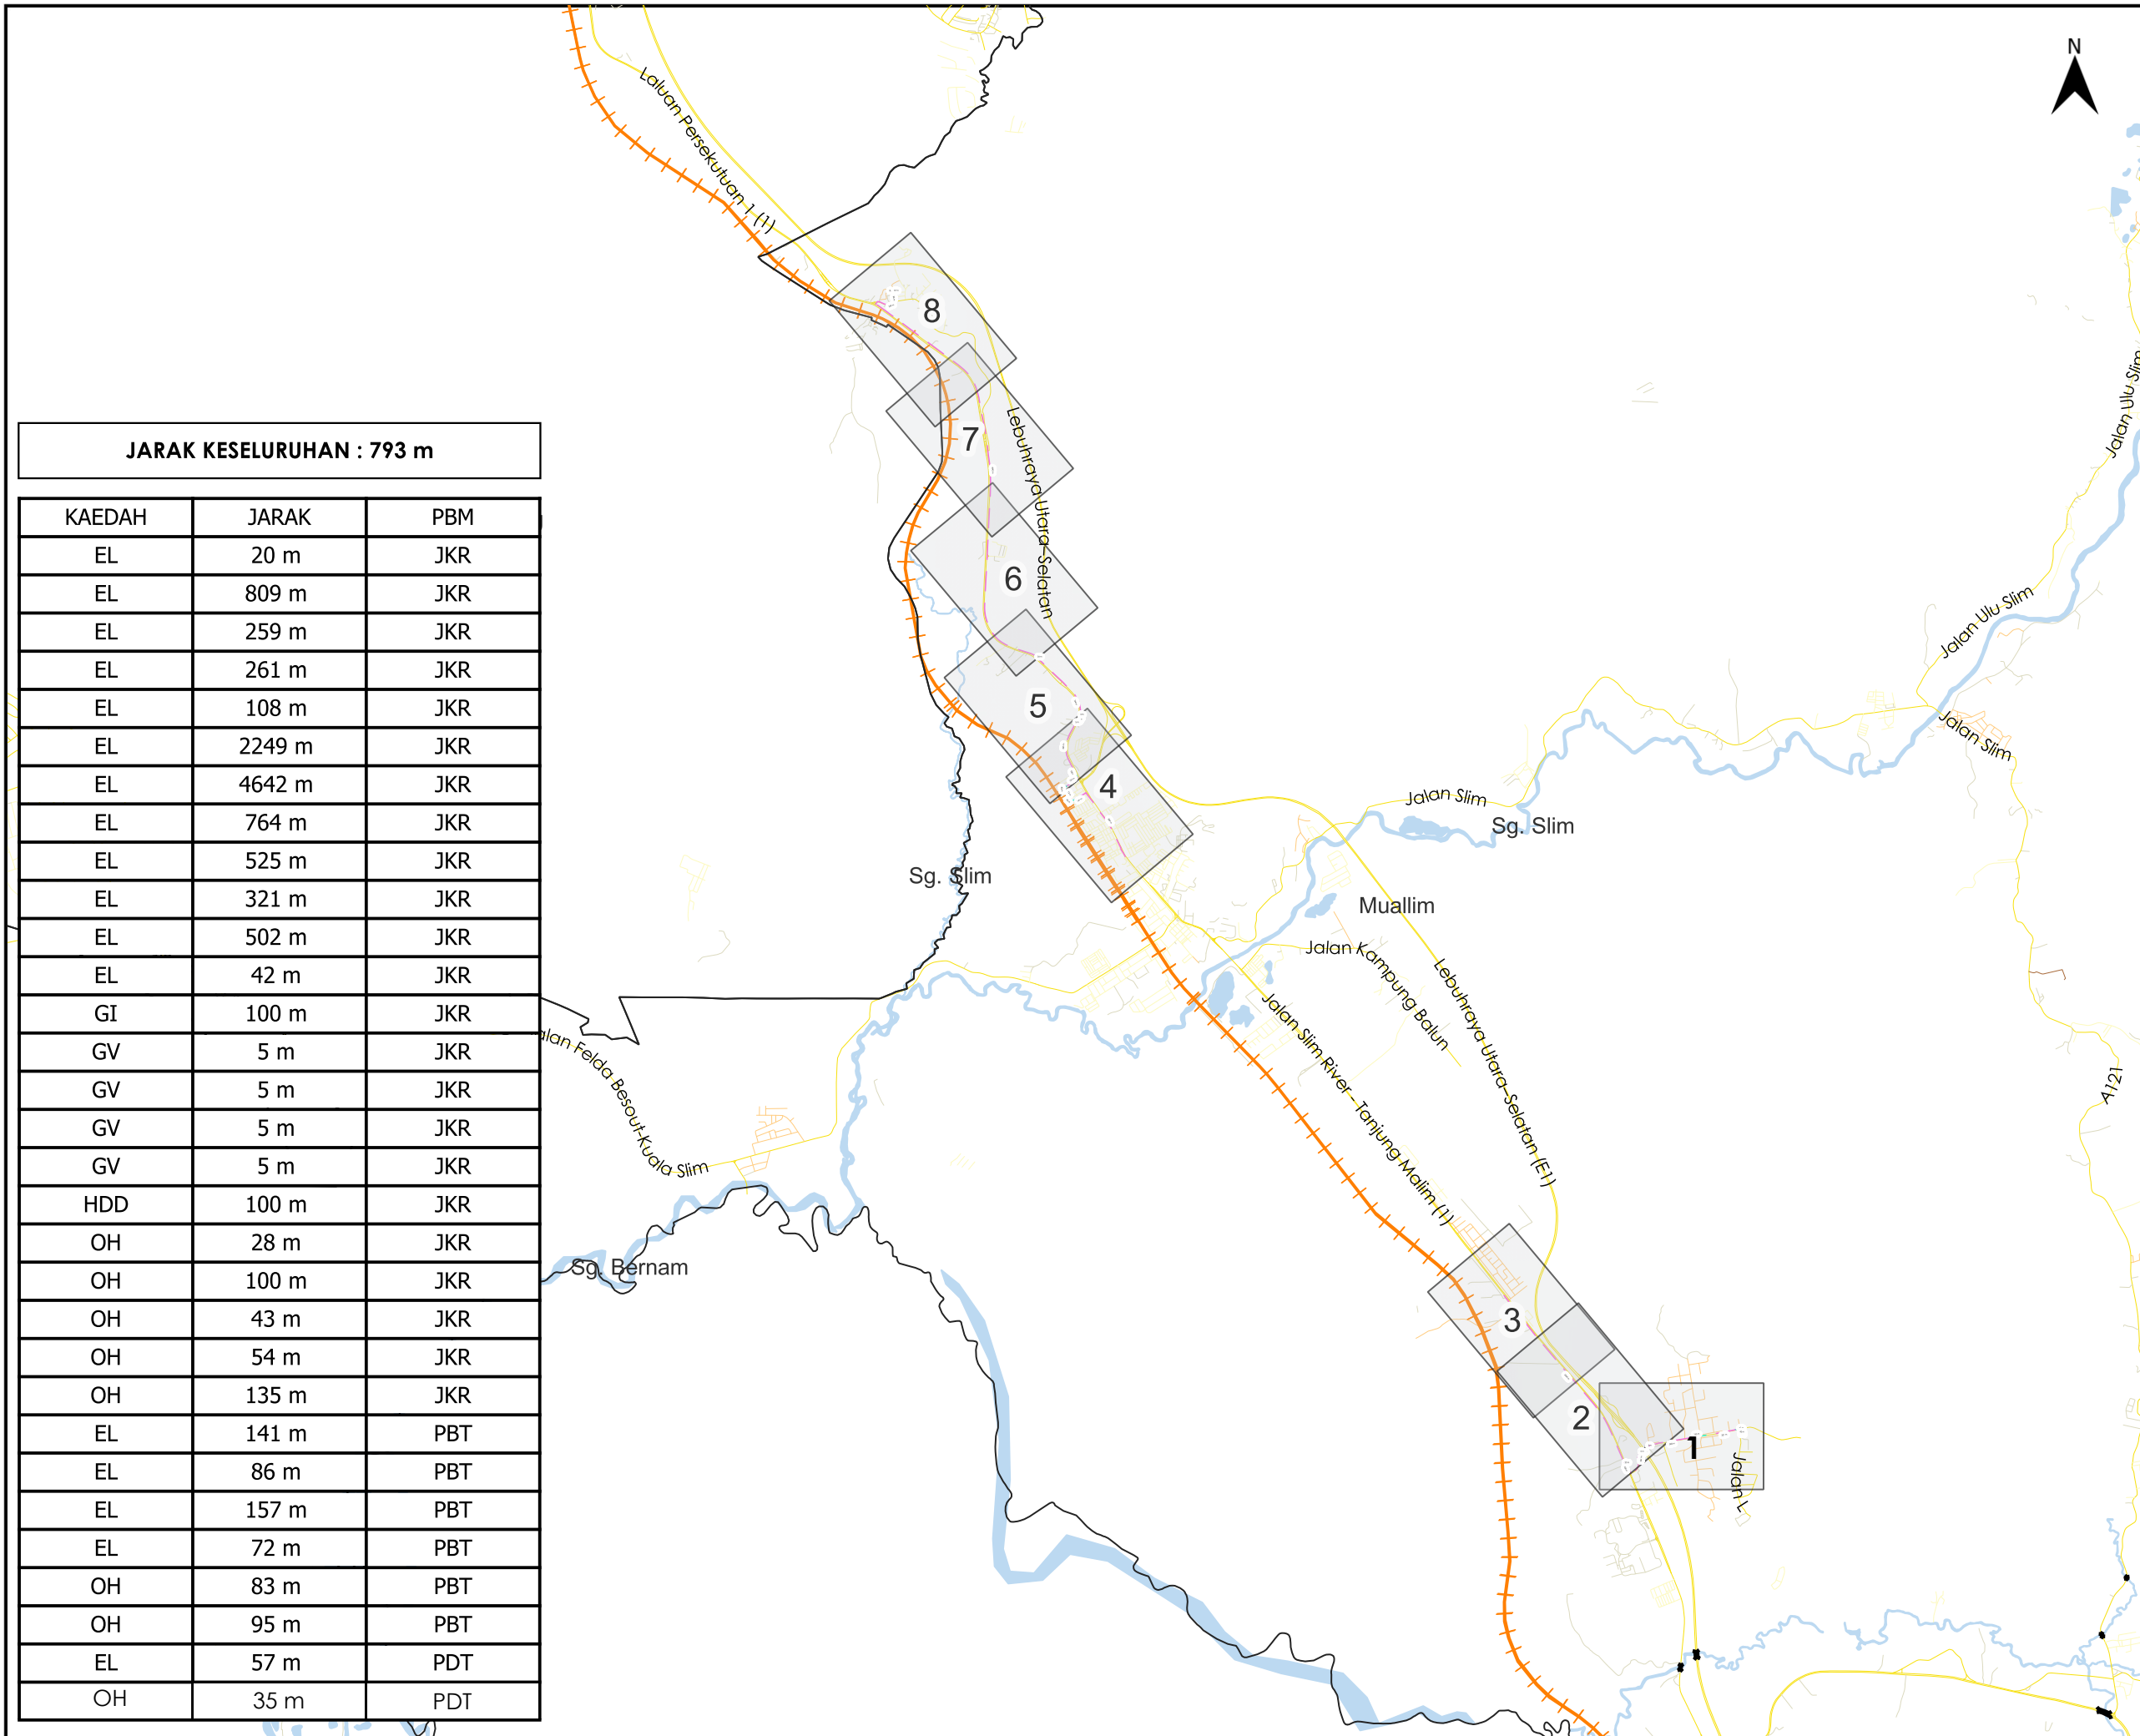

*PENGUKURAN BERDASARKAN JARAK SATELIT

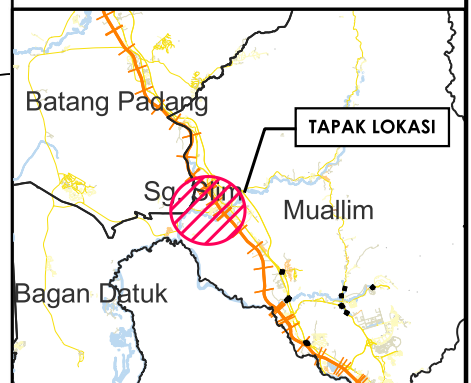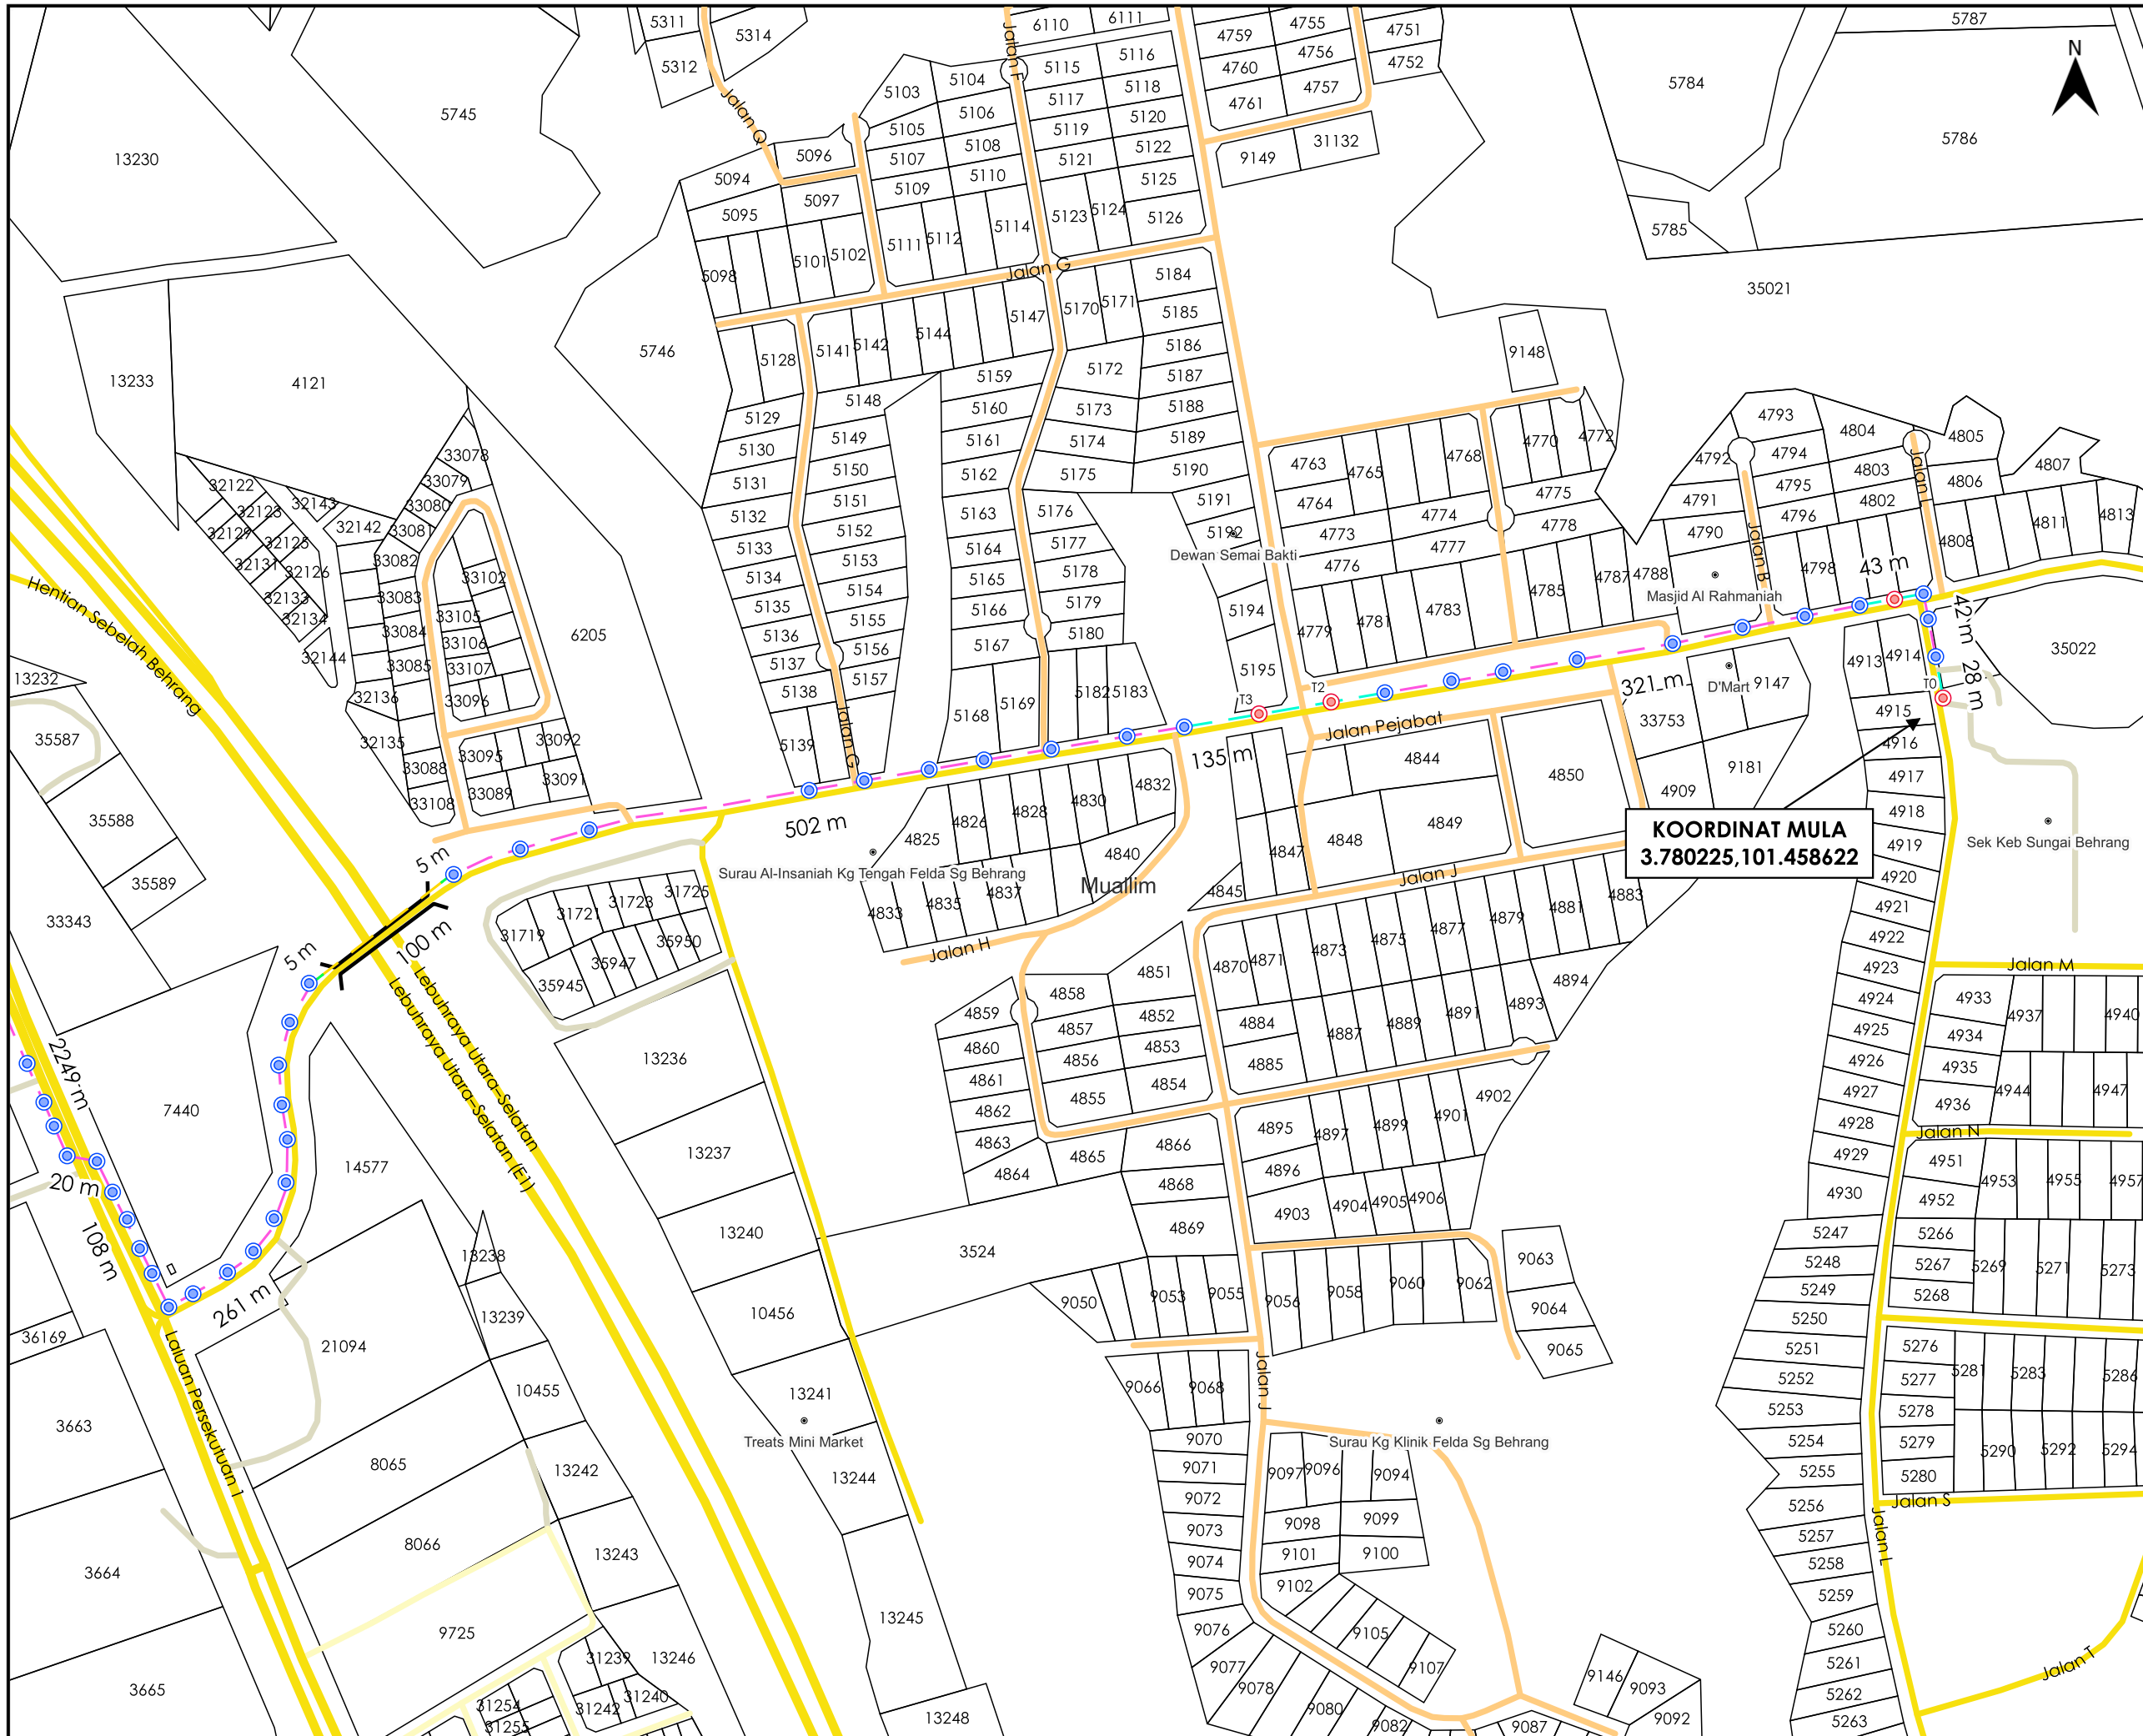

TAJUK PERMOHONAN
 PERMOHONAN KELULUSAN PENYEDIAAN INFRASTRUKTUR UNTUK PERKHIDMATAN BAGI PROJEK POINT OF PRESENCE (POP) FASA 2: HAB INFRASTRUKTUR GENTIAN OPTIK BERHAMPARAN DENGAN SEKOLAH, KAWASAN PERINDUSTRIAN, PREMIS KERAJAAN DAN KOMUNITI SEKITARNYA OLEH KEMENTERIAN KOMUNIKASI. (E-SIDE PMU SRVR)

PETUNJUK

	JALAN JKR
	JALAN PBT
	JALAN PERSENDIRIAN
	JALAN PEJABAT DAERAH
	EXISTING LINE
	GRASS VERGE
	GI
	OVERHEAD
	MANHOLE CADANGAN
	TIANG CADANGAN
	TIANG SEDIA ADA


PIHAK BERKUASA MELULUS

	JABATAN KERJA RAYA MUALLIM
	MAJLIS DAERAH TANJUNG MALIM
	PEJABAT DAERAH DAN TANAH MUALLIM

PENYEDIA UTILITI

JENIS PELAN	PELAN IZIN LALU
PELUKIS PELAN	NURUL ASHIKEEN
TARIKH DIKELUARKAN	2025-07-08
MUKA SURAT	1/8
NO FAIL RUJUKAN	PINDAAN
KUDR/ALLO/A/05/25/0456	02

*PENGUKURAN BERDASARKAN JARAK SATELIT

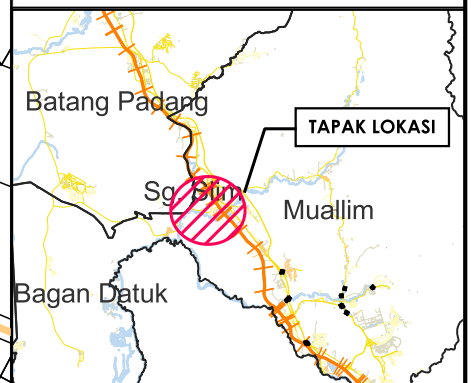

TAJUK PERMOHONAN
 PERMOHONAN KELULUSAN PENYEDIAAN INFRASTRUKTUR UNTUK PERKHIDMATAN BAGI PROJEK POINT OF PRESENCE (POP) FASA 2: HAB INFRASTRUKTUR GENTIAN OPTIK BERHAMPIRAN DENGAN SEKOLAH, KAWASAN PERINDUSTRIAN, PREMIS KERAJAAN DAN KOMUNITI SEKITARNYA OLEH KEMENTERIAN KOMUNIKASI. (E-SIDE PMU SRVR)

PETUNJUK

	JALAN JKR
	JALAN PBT
	JALAN PERSENDIRIAN
	JALAN PEJABAT DAERAH
	EXISTING LINE
	GRASS VERGE
	GI
	OVERHEAD
	MANHOLE CADANGAN
	TIANG CADANGAN
	TIANG SEDIA ADA

PIHAK BERKUASA MELULUS

	JABATAN KERJA RAYA MUALLIM
	MAJLIS DAERAH TANJUNG MALIM
	PEJABAT DAERAH DAN TANAH MUALLIM



PENYEDIA UTILITI



The Smarter Connection
 A Tenaga Nasional Subsidiary

JENIS PELAN	PELAN IZIN LALU
PELUKIS PELAN	NURUL ASHIKEEN
TARIKH DIKELUARKAN	2025-07-08
MUKA SURAT	2/8
NO FAIL RUJUKAN	PINDAAN
KUDR/ALLO/A/05/25/0456	02

*PENGUKURAN BERDASARKAN JARAK SATELIT

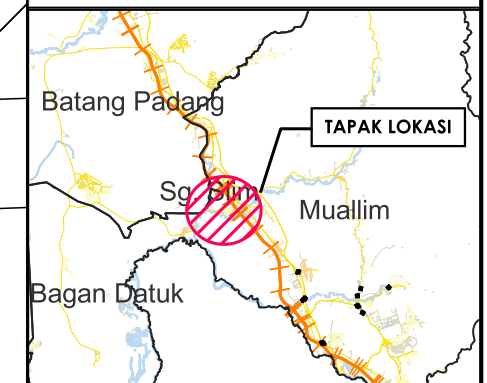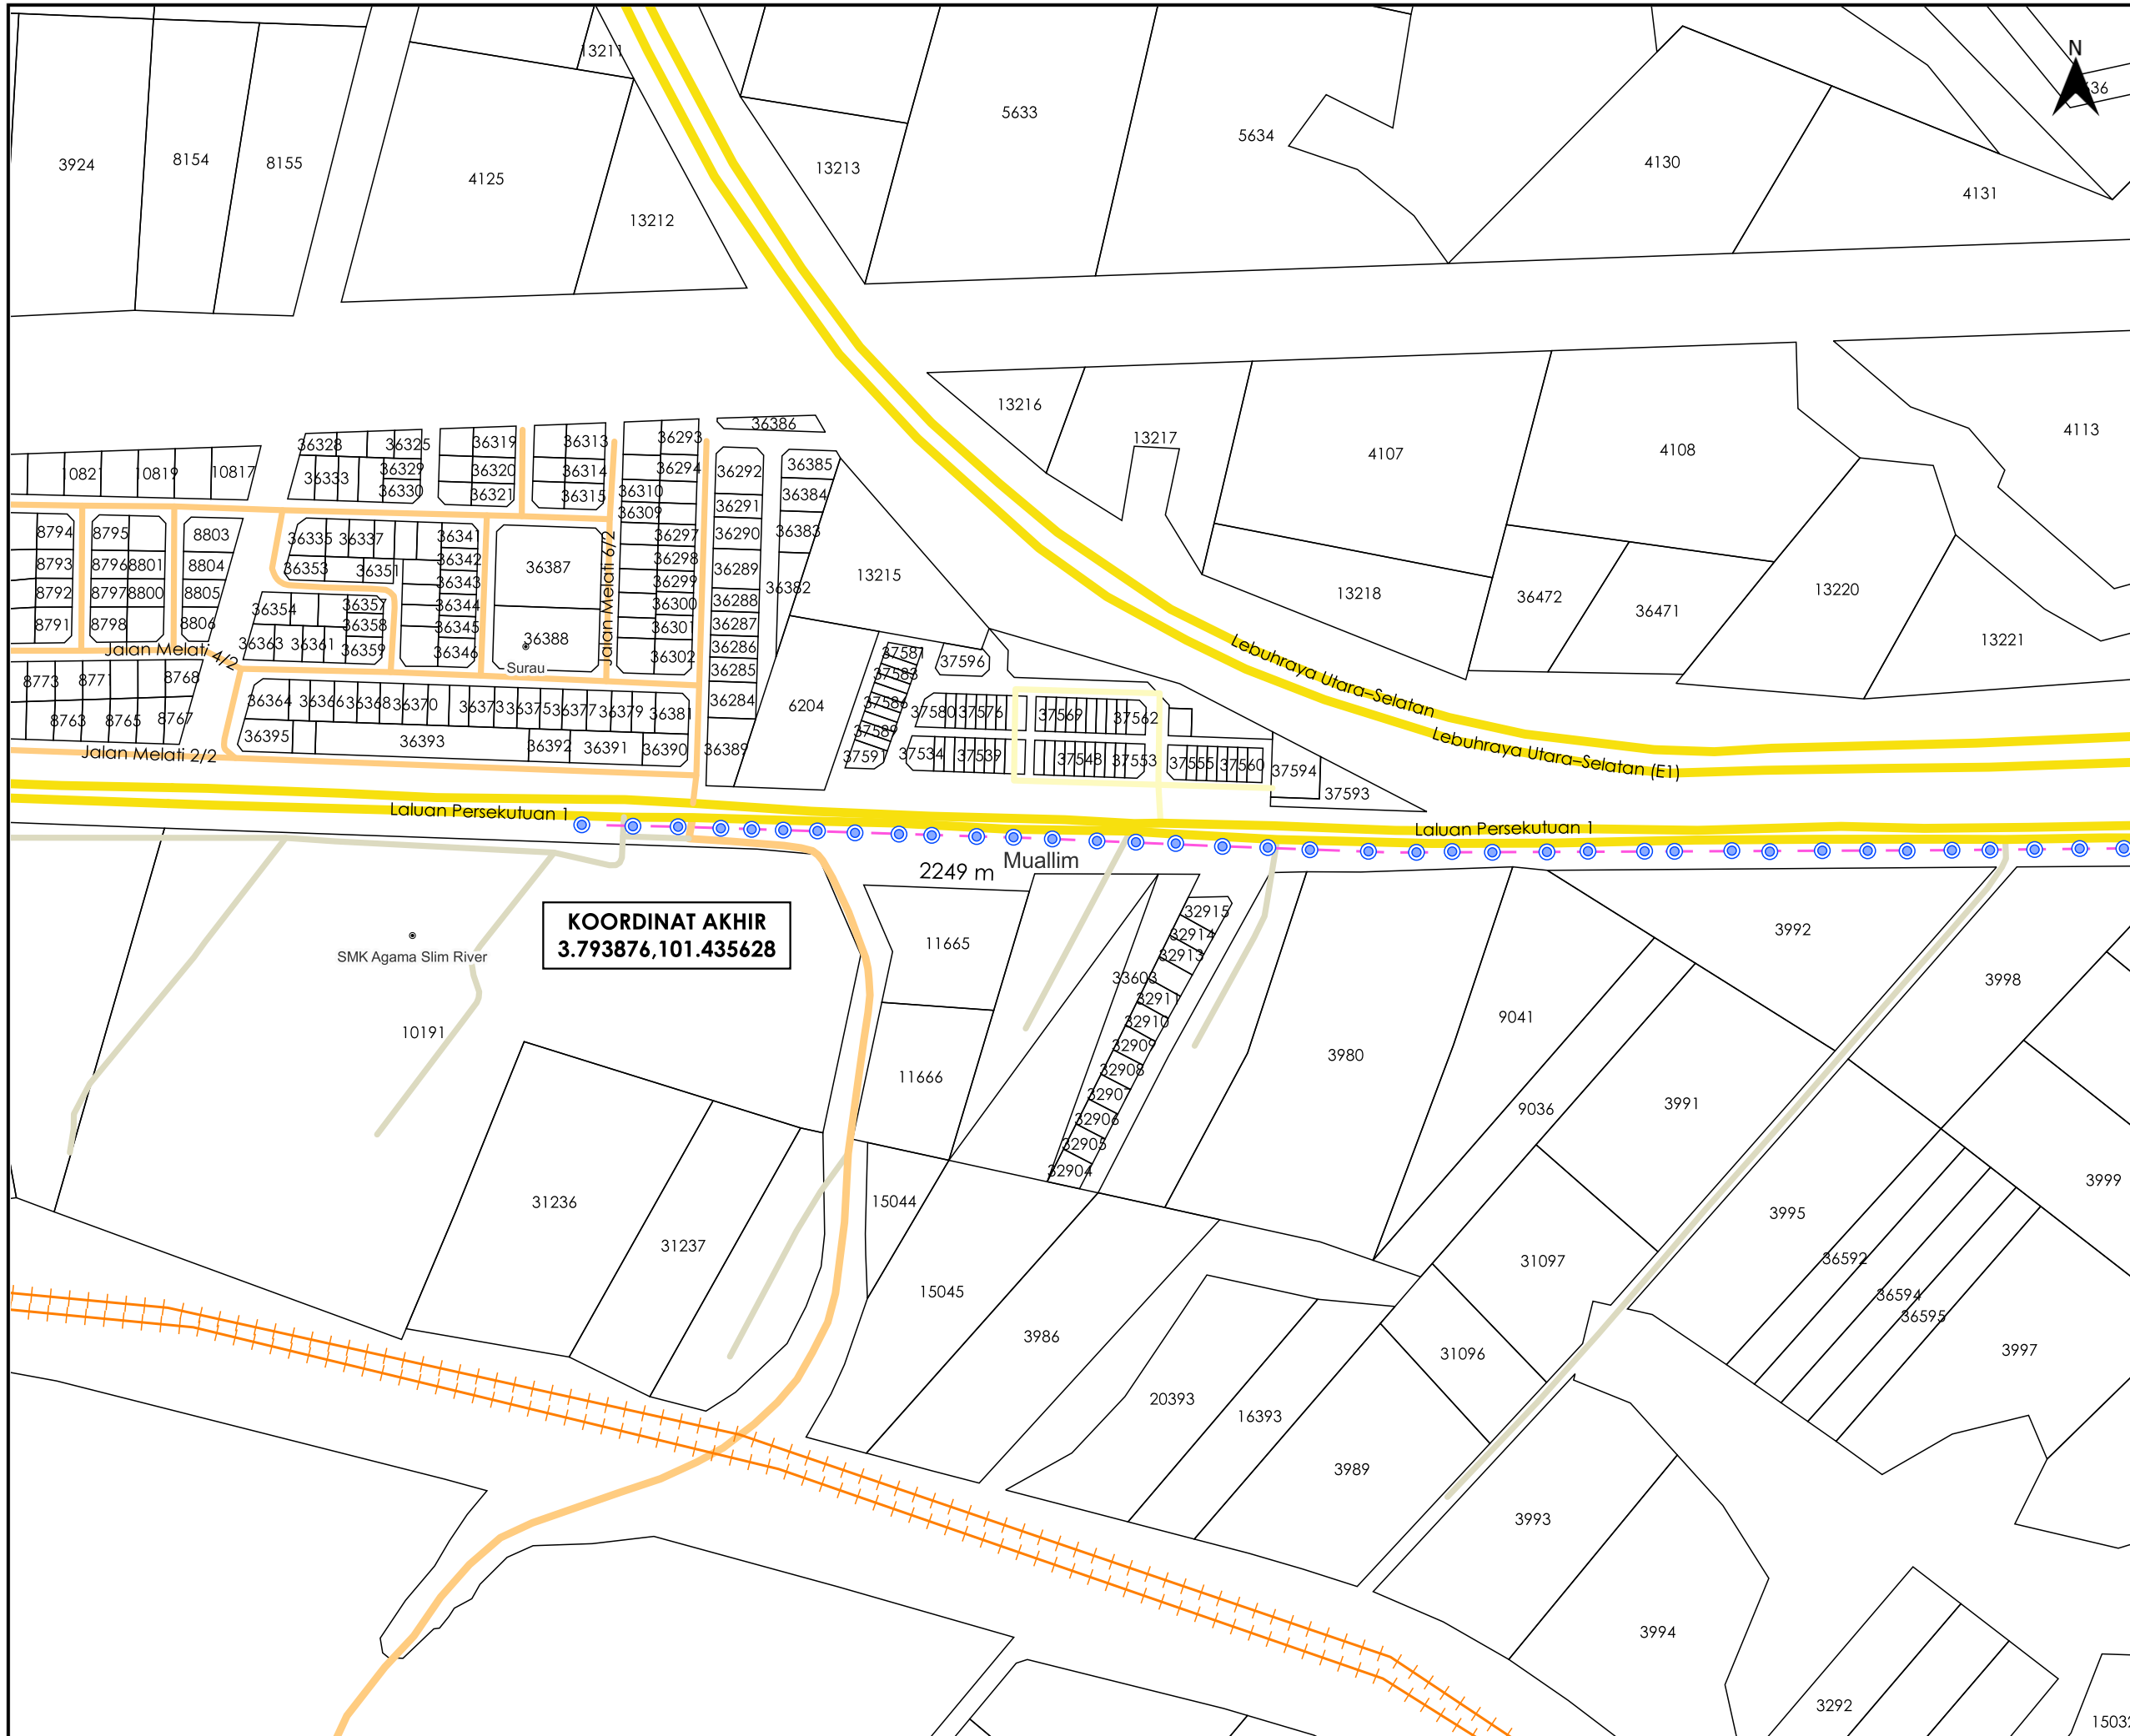

TAJUK PERMOHONAN
 PERMOHONAN KELULUSAN PENYEDIAAN INFRASTRUKTUR UNTUK PERKHIDMATAN BAGI PROJEK POINT OF PRESENCE (POP) FASA 2: HAB INFRASTRUKTUR GENTIAN OPTIK BERHAMPIRAN DENGAN SEKOLAH, KAWASAN PERINDUSTRIAN, PREMIS KERAJAAN DAN KOMUNITI SEKITARNYA OLEH KEMENTERIAN KOMUNIKASI. (E-SIDE PMU SRVR)

PETUNJUK

- JALAN JKR
- JALAN PBT
- JALAN PERSENDIRIAN
- JALAN PEJABAT DAERAH
- EXISTING LINE
- TIANG SEDIA ADA

KOORDINAT AKHIR
 3.793876, 101.435628


PIHAK BERKUASA MELULUS

	JABATAN KERJA RAYA MUALLIM
	MAJLIS DAERAH TANJUNG MALIM
	PEJABAT DAERAH DAN TANAH MUALLIM


PENYEDIA UTILITI

JENIS PELAN	PELAN IZIN LALU
PELUKIS PELAN	NURUL ASHIKEEN
TARIKH DIKELUARKAN	2025-07-08
MUKA SURAT	3/8
NO FAIL RUJUKAN	PINDAAN
KUDR/ALLO/A/05/25/0456	02

*PENGUKURAN BERDASARKAN JARAK SATELIT

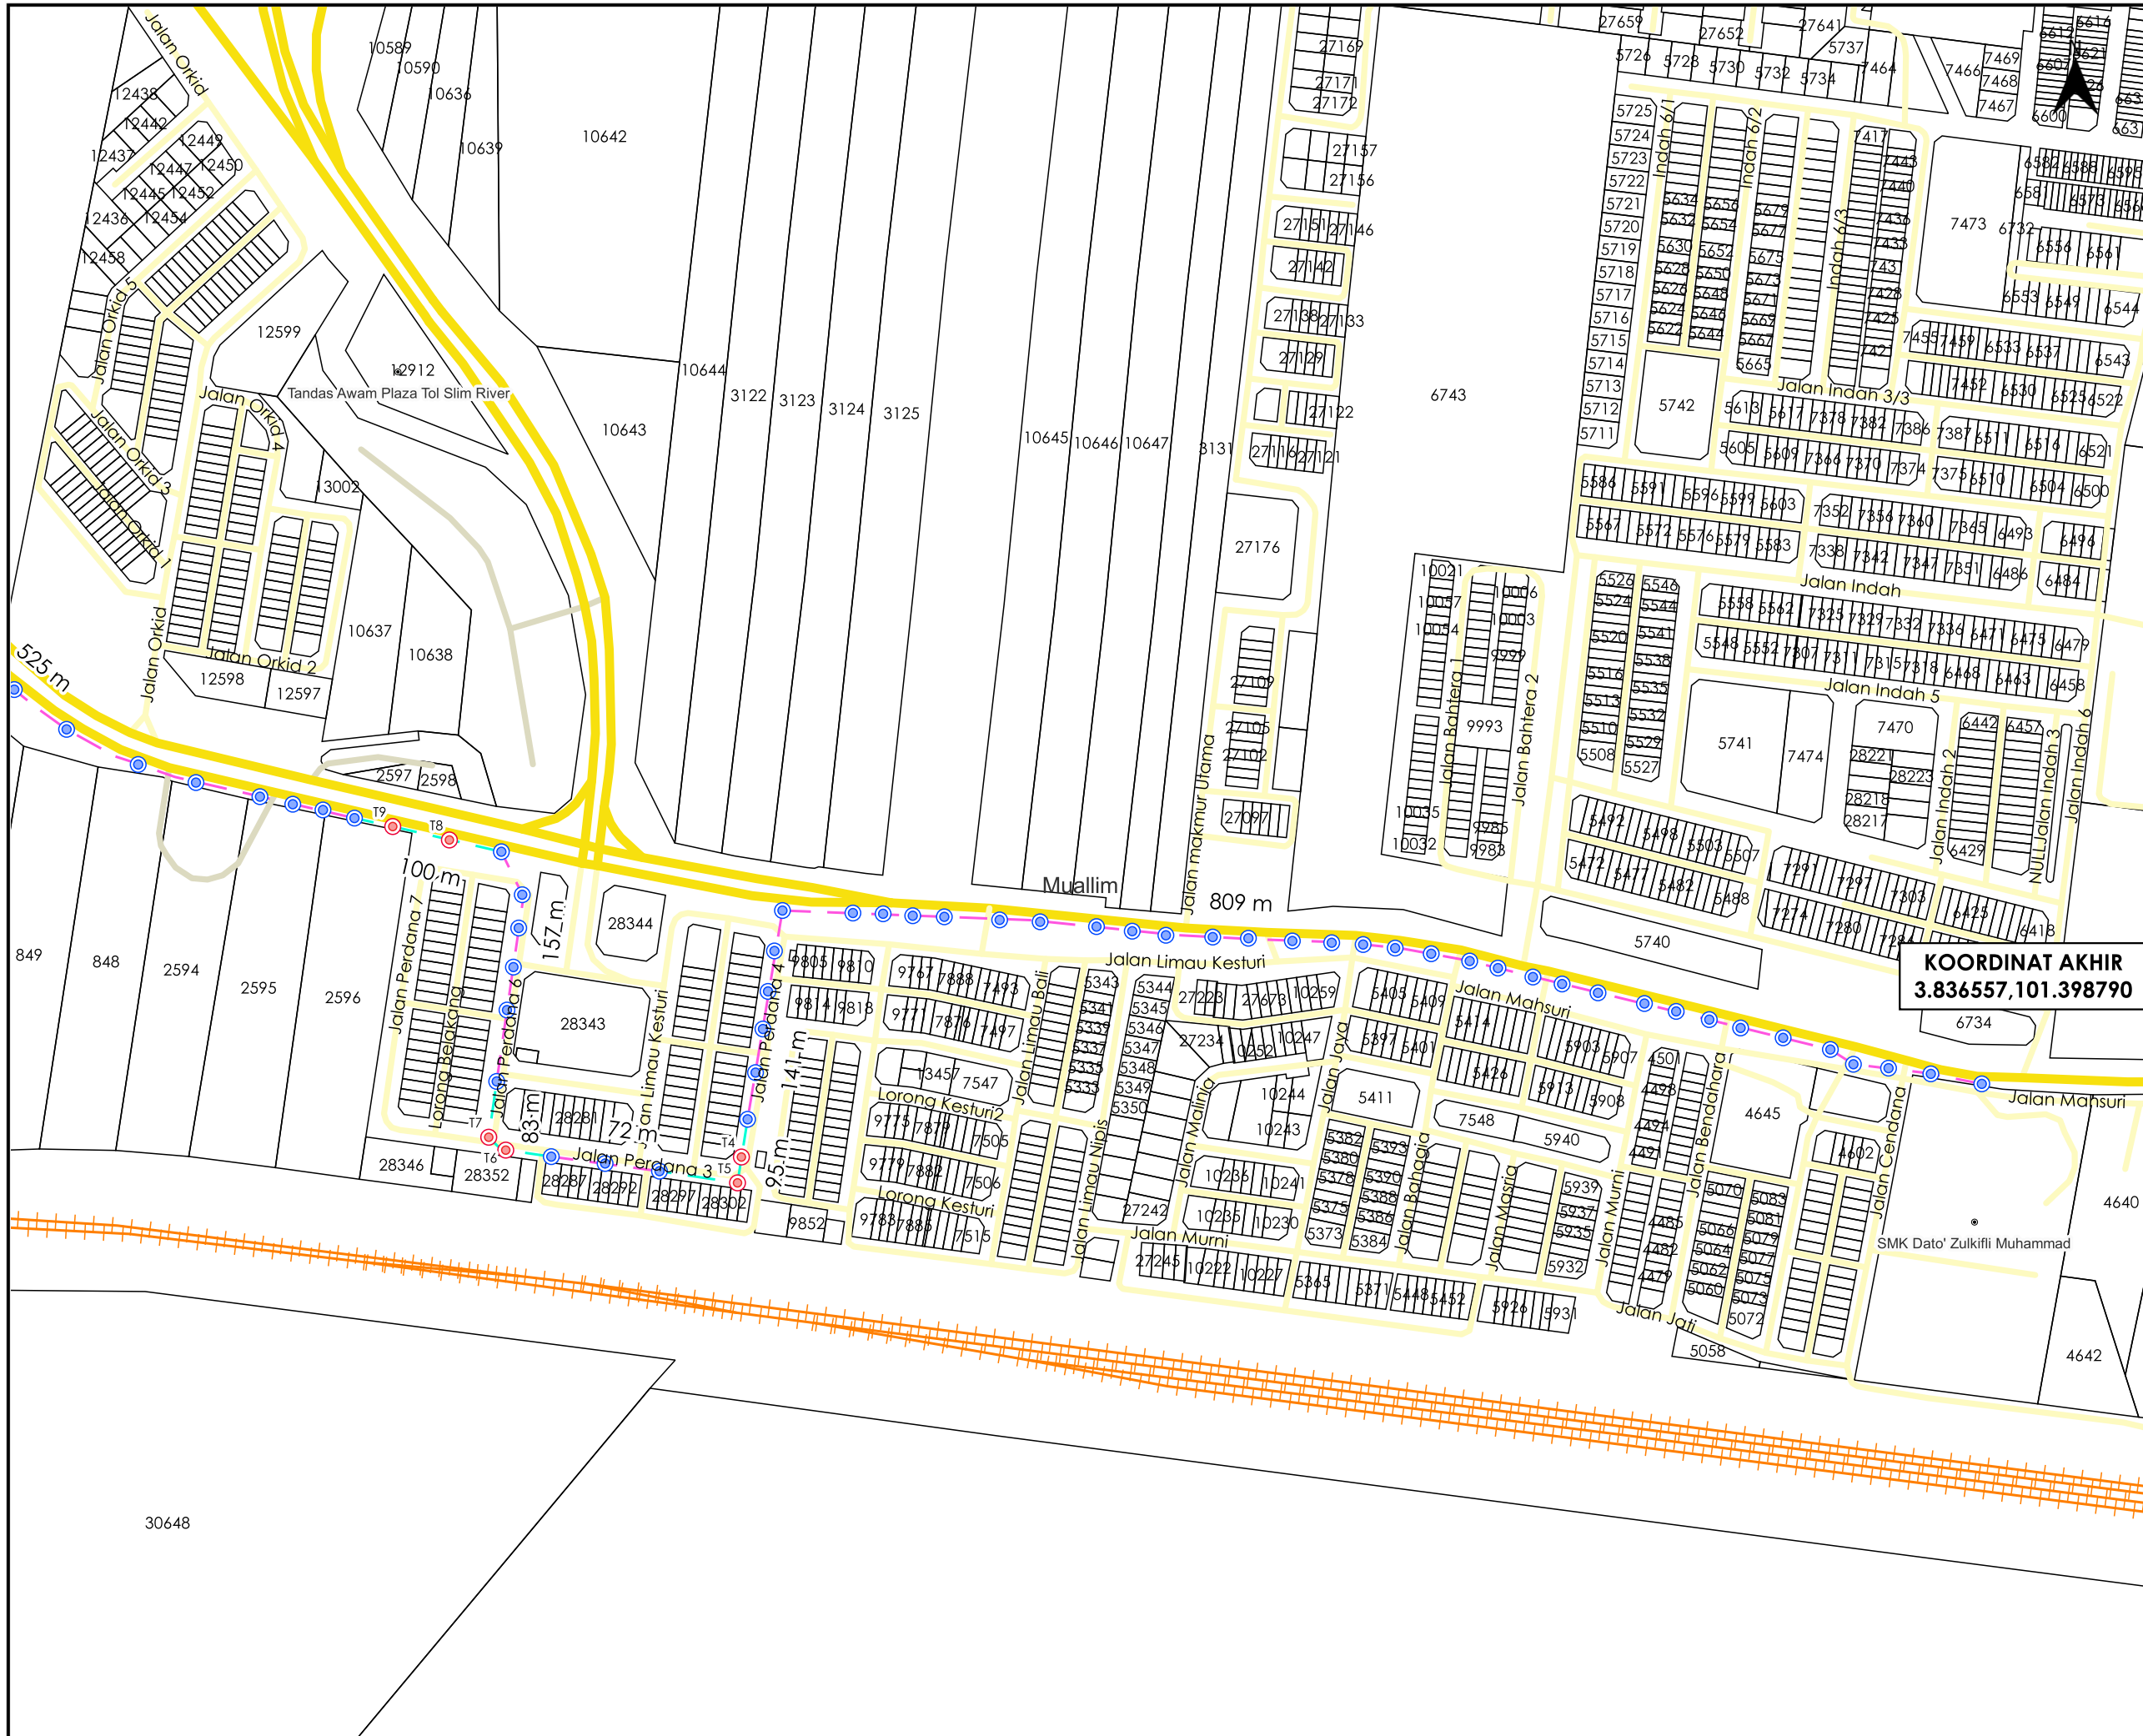

AGENS PENYELARAS
KORIDOR UTILITI
 DARUL RIDZUAN

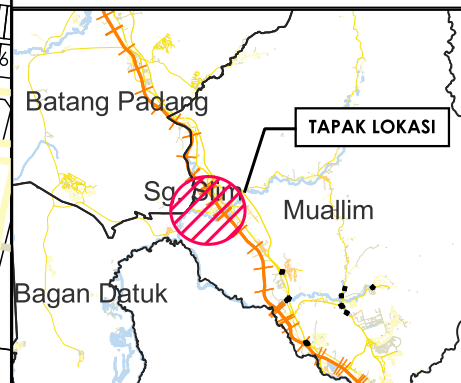

TAJUK PERMOHONAN
 PERMOHONAN KELULUSAN PENYEDIAAN INFRASTRUKTUR UNTUK PERKHIDMATAN BAGI PROJEK POINT OF PRESENCE (POP) FASA 2: HAB INFRASTRUKTUR GENTIAN OPTIK BERHAMPIRAN DENGAN SEKOLAH, KAWASAN PERINDUSTRIAN, PREMIS KERAJAAN DAN KOMUNITI SEKITARNYA OLEH KEMENTERIAN KOMUNIKASI. (E-SIDE PMU SRVR)

PETUNJUK

	JALAN JKR
	JALAN PBT
	JALAN PERSENDIRIAN
	EXISTING LINE
	GRASS VERGE
	HORIZONTAL DIRECTIONAL DRILLING
	OVERHEAD
	MANHOLE CADANGAN
	TIANG CADANGAN
	TIANG SEDIA ADA

KOORDINAT AKHIR
 3.836557,101.398790


PIHAK BERKUASA MELULUS

	JABATAN KERJA RAYA MUALLIM
	MAJLIS DAERAH TANJUNG MALIM
	PEJABAT DAERAH DAN TANAH MUALLIM


PENYEDIA UTILITI

JENIS PELAN	PELAN IZIN LALU
PELUKIS PELAN	NURUL ASHIKEEN
TARIKH DIKELUARKAN	2025-07-08
MUKA SURAT	4/8
NO FAIL RUJUKAN	PINDAAN
KUDR/ALLO/A/05/25/0456	02

*PENGUKURAN BERDASARKAN JARAK SATELIT

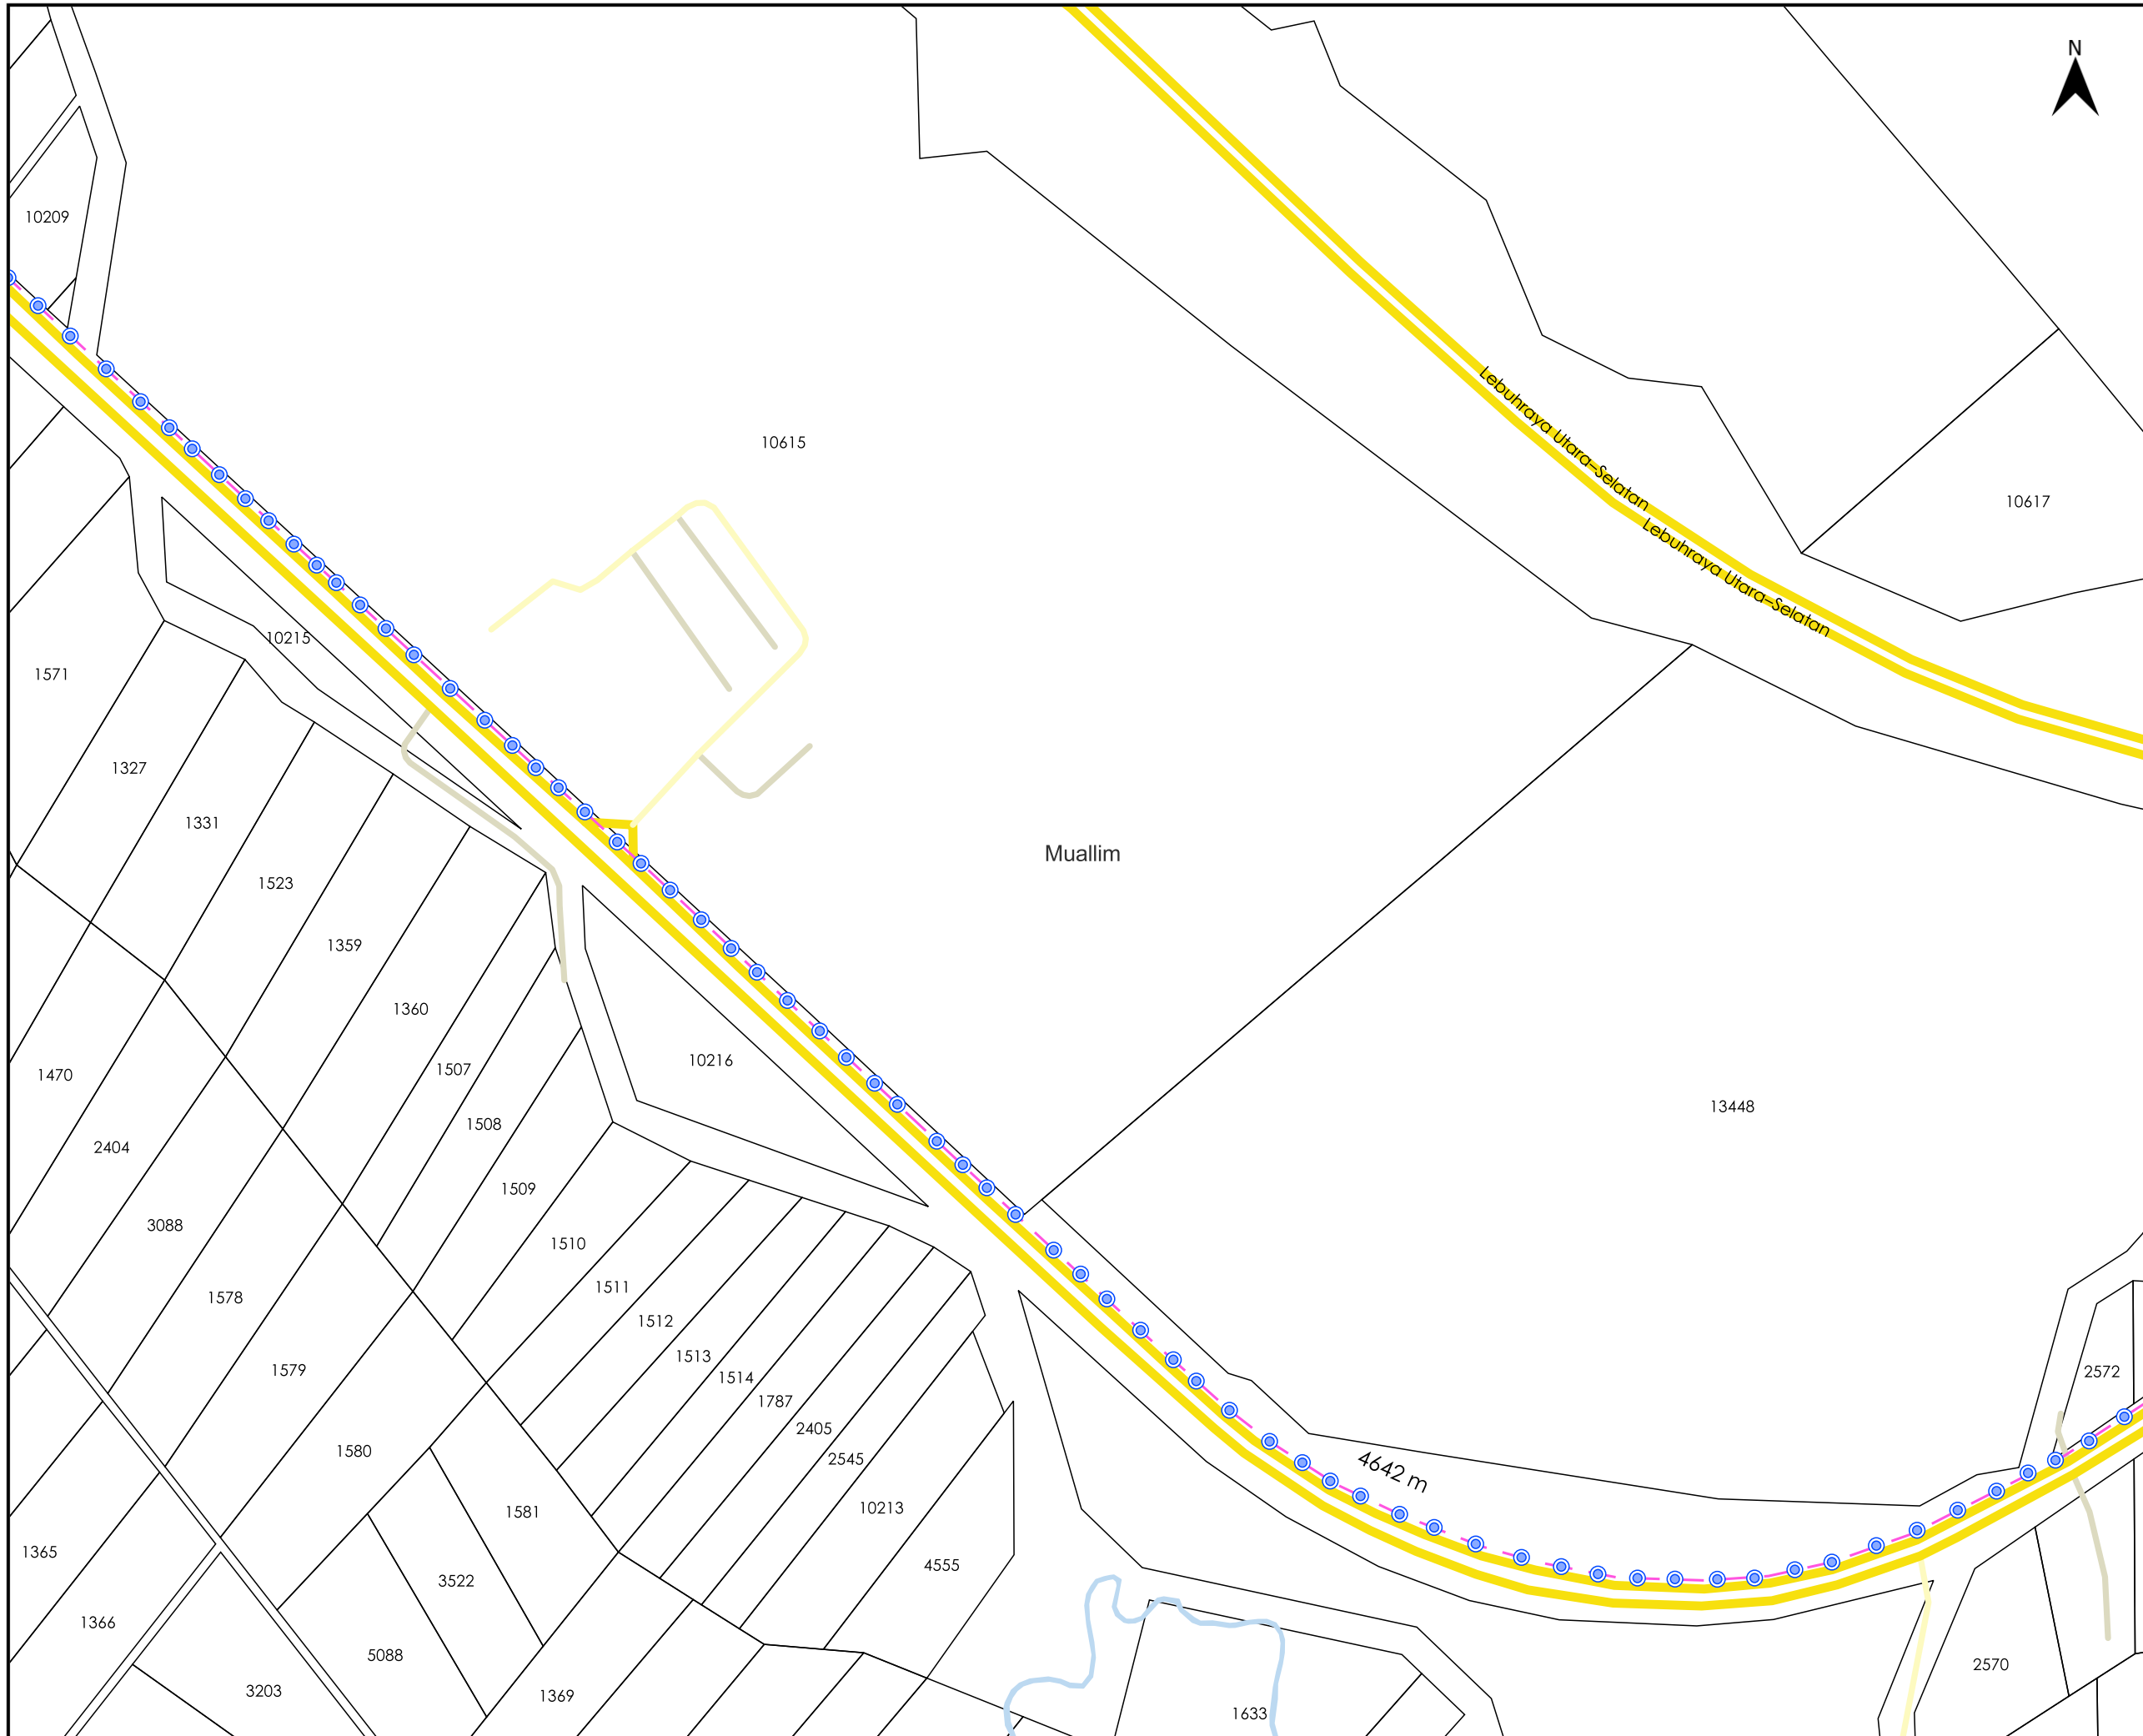

AGENCI PENYELARAS
KORIDOR UTILITI
 DARUL RIDZUAN

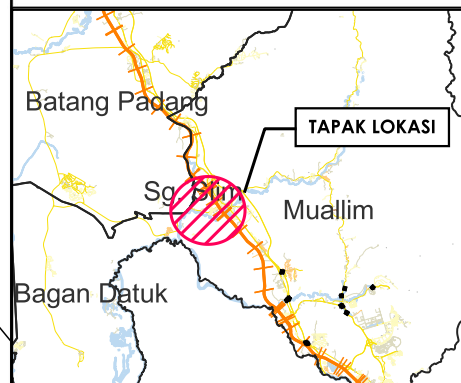

TAJUK PERMOHONAN
 PERMOHONAN KELULUSAN PENYEDIAAN INFRASTRUKTUR UNTUK PERKHIDMATAN BAGI PROJEK POINT OF PRESENCE (POP) FASA 2: HAB INFRASTRUKTUR GENTIAN OPTIK BERHAMPIRAN DENGAN SEKOLAH, KAWASAN PERINDUSTRIAN, PREMIS KERAJAAN DAN KOMUNITI SEKITARNYA OLEH KEMENTERIAN KOMUNIKASI. (E-SIDE PMU SRVR)

PETUNJUK

	JALAN JKR
	JALAN PBT
	JALAN PERSENDIRIAN
	EXISTING LINE
	OVERHEAD
	TIANG CADANGAN
	TIANG SEDIA ADA



PIHAK BERKUASA MELULUS

	JABATAN KERJA RAYA MUALLIM
	MAJLIS DAERAH TANJUNG MALIM
	PEJABAT DAERAH DAN TANAH MUALLIM

PENYEDIA UTILITI

JENIS PELAN	PELAN IZIN LALU
PELUKIS PELAN	NURUL ASHIKEEN
TARIKH DIKELUARKAN	2025-07-08
MUKA SURAT	6/8
NO FAIL RUJUKAN	PINDAAN
KUDR/ALLO/A/05/25/0456	02

*PENGUKURAN BERDASARKAN JARAK SATELIT

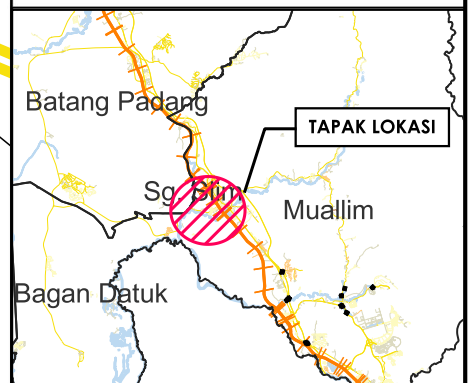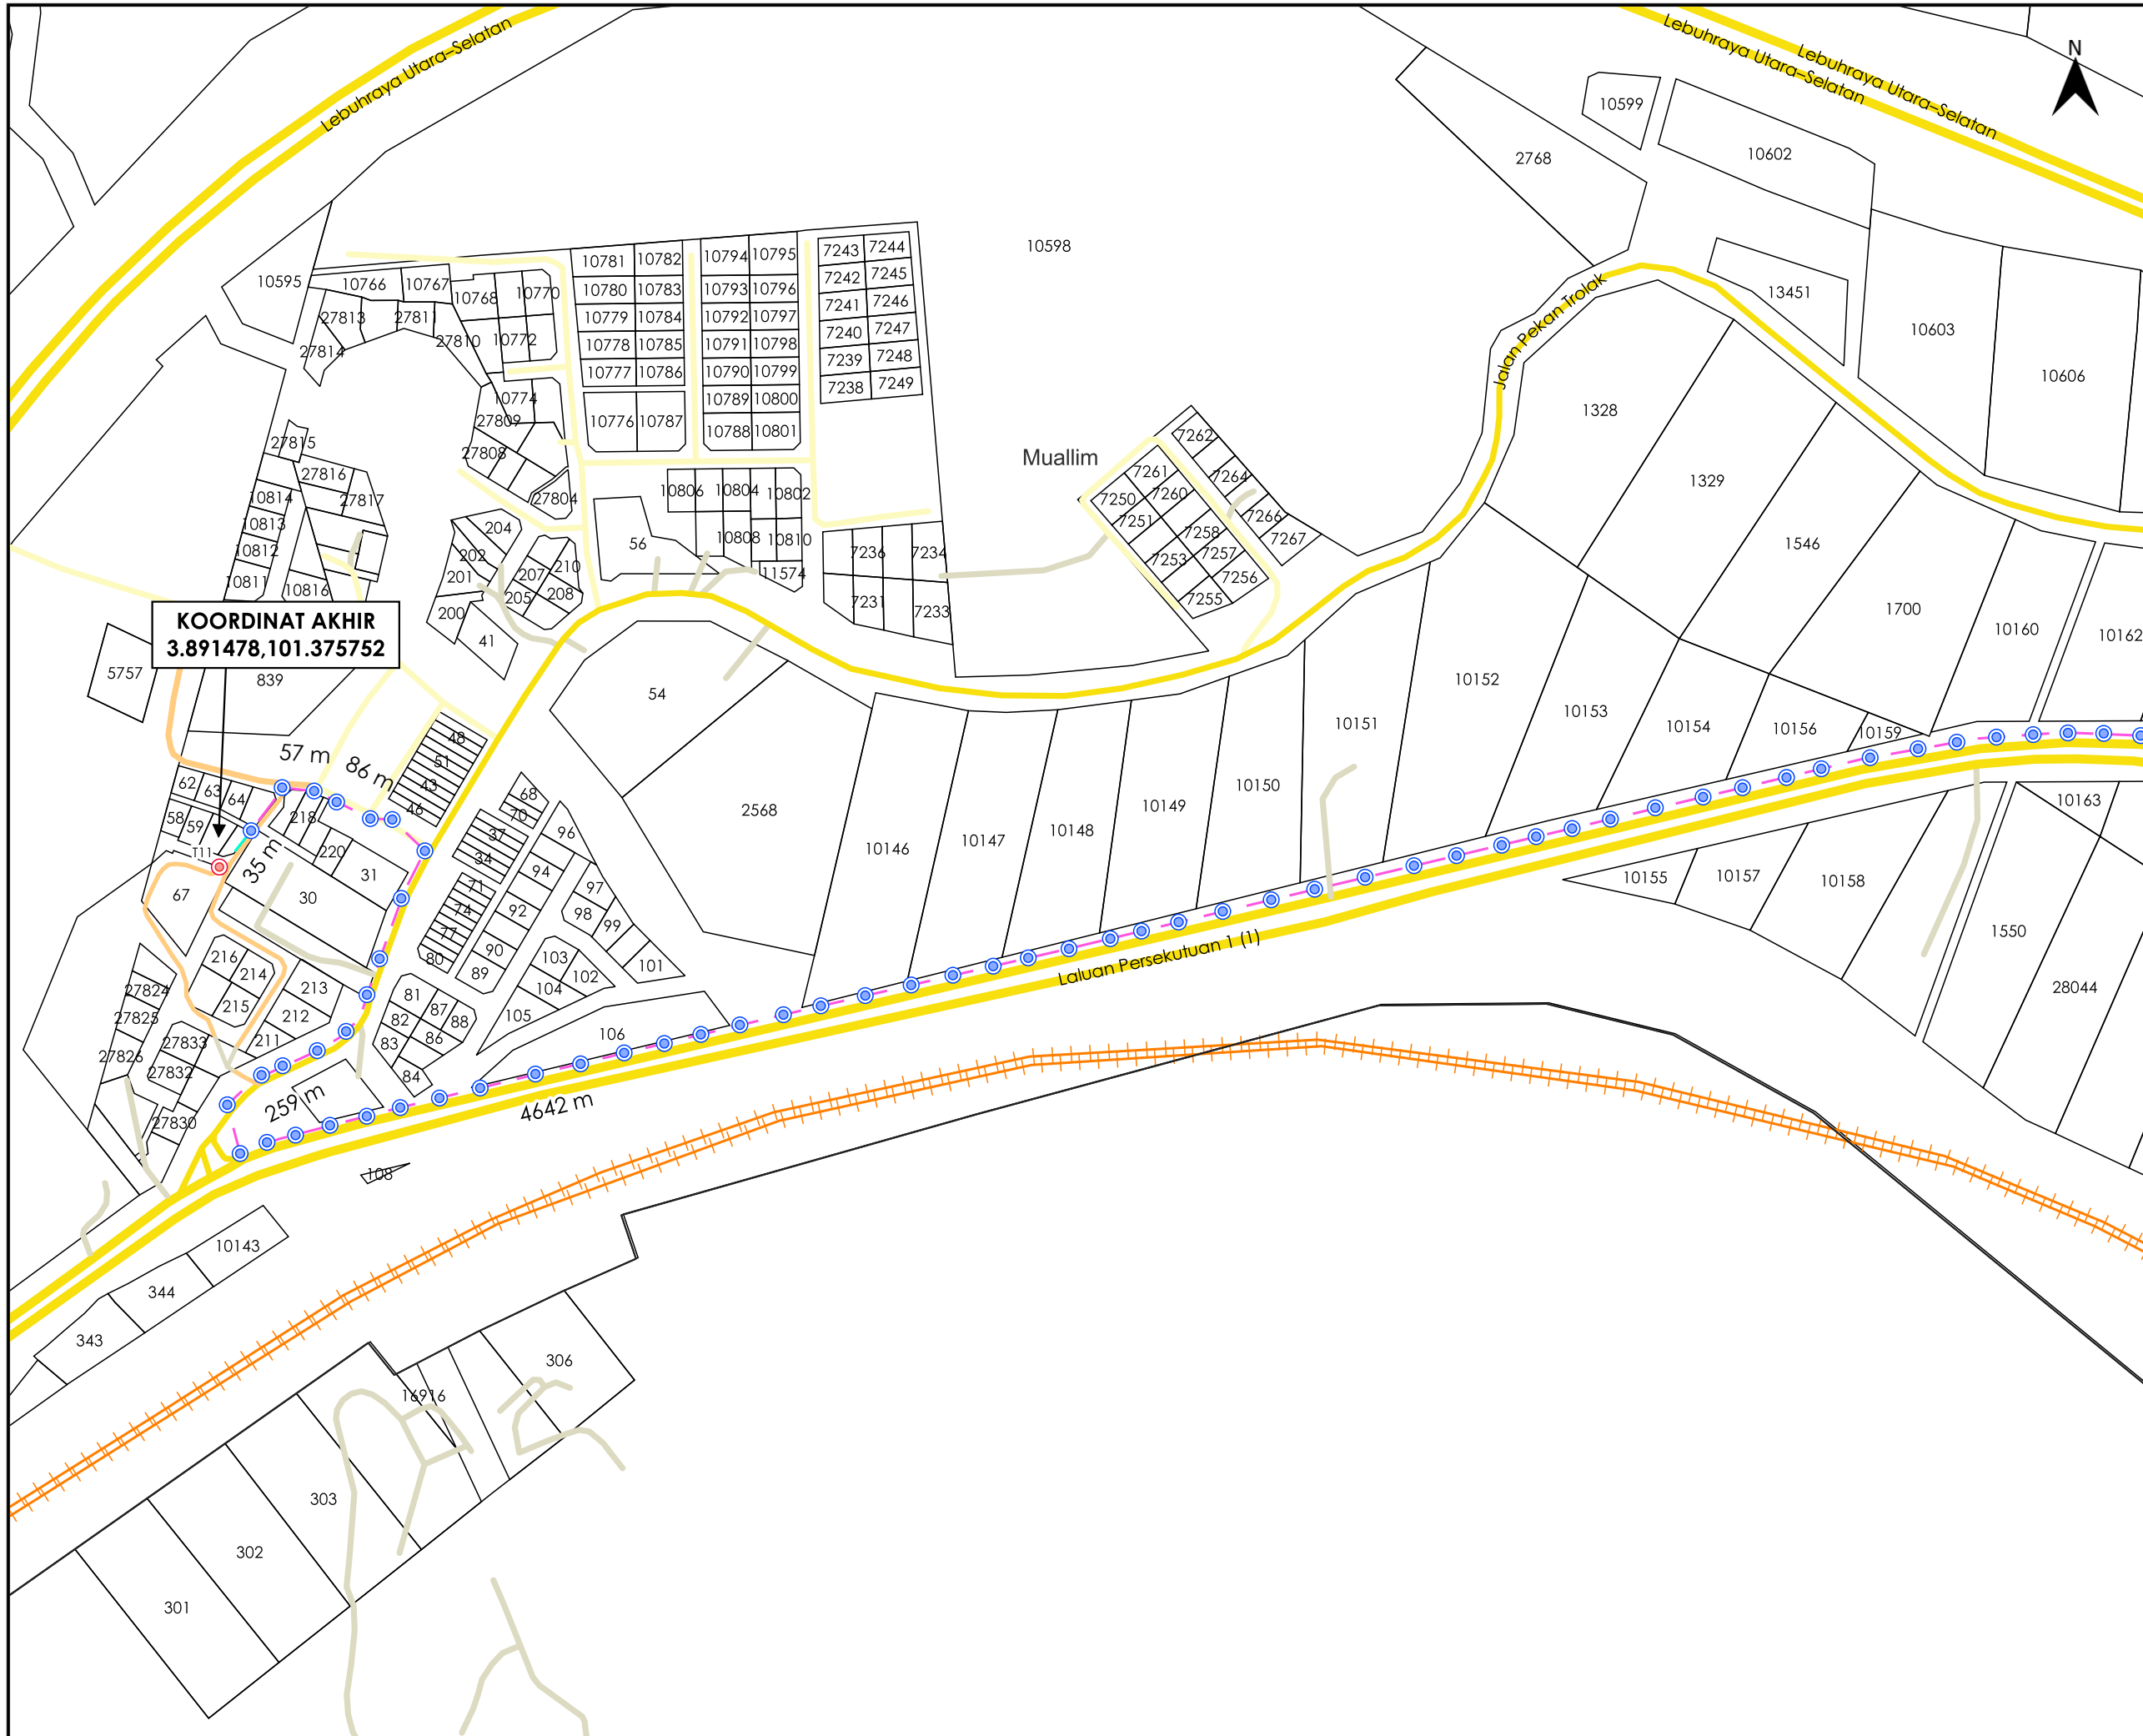

TAJUK PERMOHONAN
 PERMOHONAN KELULUSAN PENYEDIAAN INFRASTRUKTUR UNTUK PERKHIDMATAN BAGI PROJEK POINT OF PRESENCE (POP) FASA 2: HAB INFRASTRUKTUR GENTIAN OPTIK BERHAMPIRAN DENGAN SEKOLAH, KAWASAN PERINDUSTRIAN, PREMIS KERAJAAN DAN KOMUNITI SEKITARNYA OLEH KEMENTERIAN KOMUNIKASI. (E-SIDE PMU SRVR)

PETUNJUK

	JALAN JKR
	JALAN PBT
	JALAN PERSENDIRIAN
	JALAN PEJABAT DAERAH
	EXISTING LINE
	OVERHEAD
	TIANG CADANGAN
	TIANG SEDIA ADA

PIHAK BERKUASA MELULUS

	JABATAN KERJA RAYA MUALLIM
	MAJLIS DAERAH TANJUNG MALIM
	PEJABAT DAERAH DAN TANAH MUALLIM



JENIS PELAN	PELAN IZIN LALU
PELUKIS PELAN	NURUL ASHIKEEN
TARIKH DIKELUARKAN	2025-07-08
MUKA SURAT	8/8
NO FAIL RUJUKAN	PINDAAN
KUDR/ALLO/A/05/25/0456	02

*PENGUKURAN BERDASARKAN JARAK SATELIT