

**KORIDOR
UTILITI**
DARUL RIDZUAN




**TENAGA
NASIONAL**

**PERMOHONAN CADANGAN BEKALAN ELEKTRIK DI ATAS LOT
936-1, JALAN SLIM, KAMPUNG SUNGAI BIL, 35800 SLIM
RIVER, PERAK DARUL RIDZUAN UNTUK TETUAN MOHAMMAD
ASLAM BIN MOHAMMAD
(TNB/DN/H0ZAN2/APPSUP/08/18/LKKK/KUDR (11000910614))**

PELAN IZIN LALU

**NO FAIL RUJUKAN
KUDR/TNBB/B/04/25/0358**

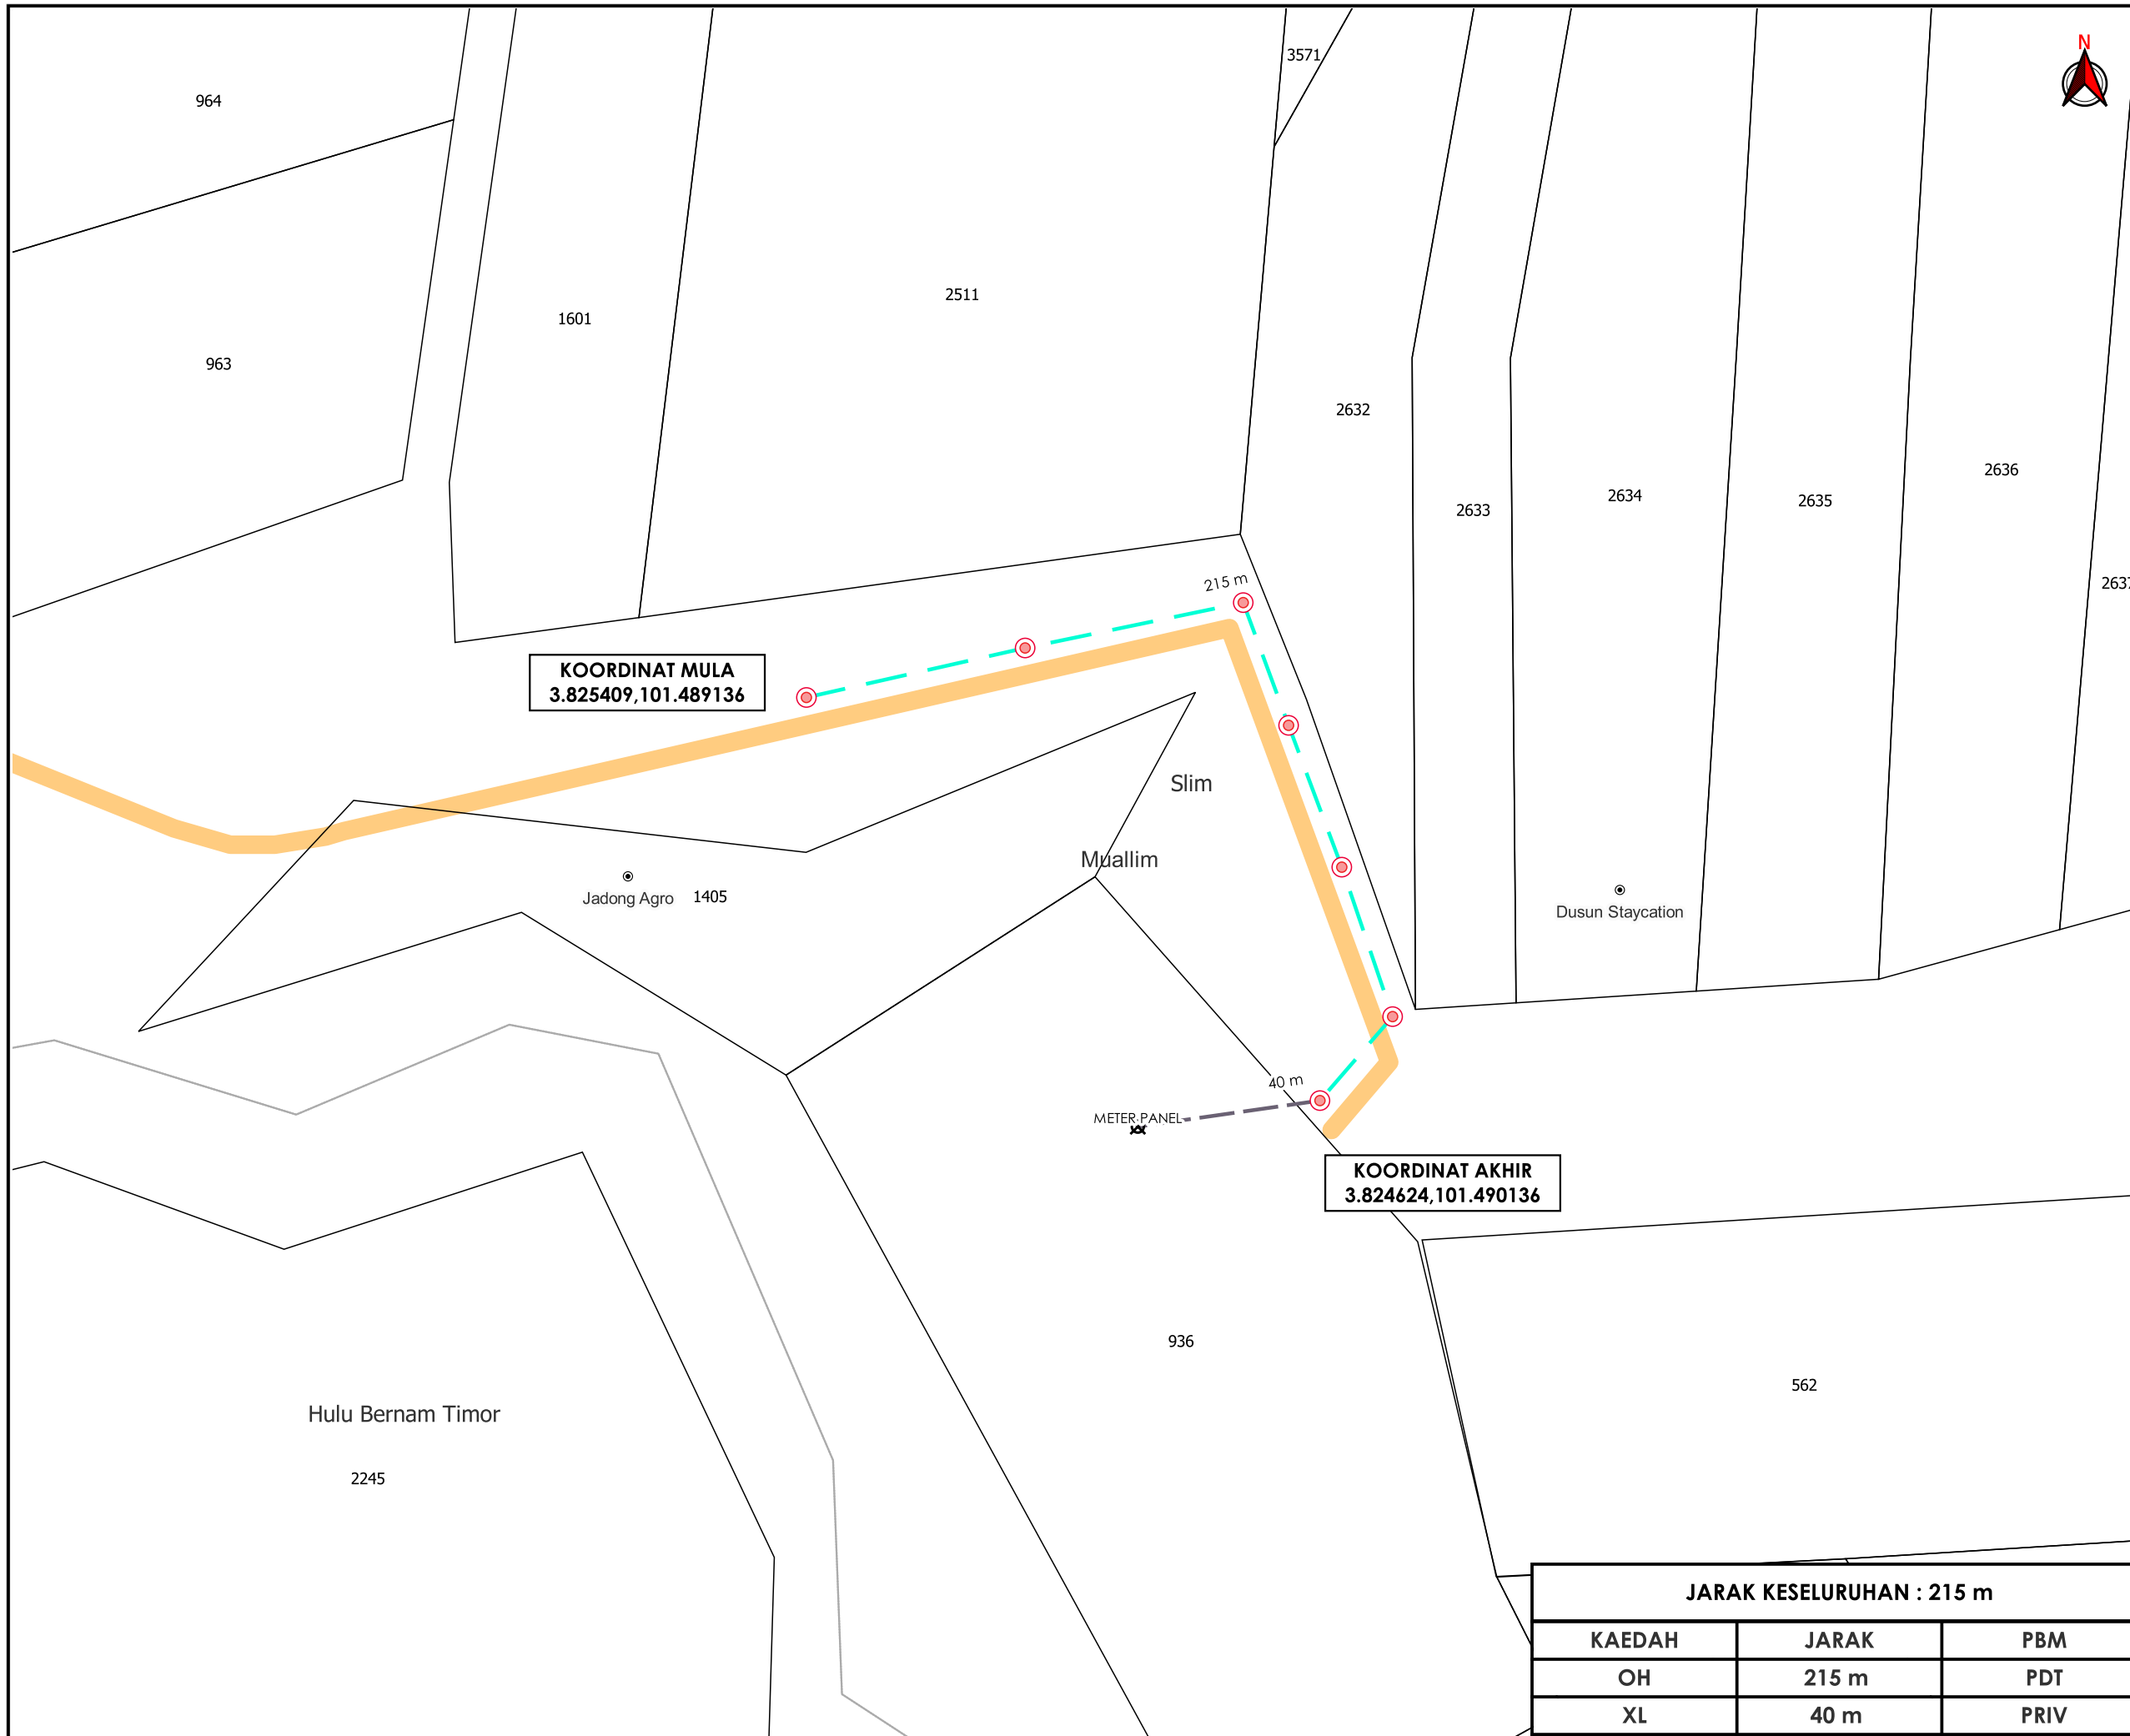

KOORDINAT MULA
3.825409,101.489136

KOORDINAT AKHIR
3.824624,101.490136



TAJUK PERMOHONAN
PERMOHONAN CADANGAN BEKALAN ELEKTRIK DI ATAS LOT 936-1, JALAN SLIM, KAMPUNG SUNGAI BIL, 35800 SLIM RIVER, PERAK DARUL RIDZUAN UNTUK TETUAN MOHAMMAD ASLAM BIN MOHAMMAD (TNB/DN/HOZAN2/APPSUP/08/18/LKKK/KUDR (11000910614))

- PETUNJUK**
- JALAN PEJABAT DAERAH
 - - - OVERHEAD
 - - - JALAN TIDAK TERLIBAT
 - ⊗ TITIK MULA/AKHIR
 - ⊙ TIANG CADANGAN

PIHAK BERKUASA MELULUS

	PEJABAT DAERAH & TANAH MUALLIM

PENYEDIA UTILITI



JARAK KESELURUHAN : 215 m		
KAEDAH	JARAK	PBM
OH	215 m	PDT
XL	40 m	PRIV

JENIS PELAN	PELAN IZIN LALU
PELUKIS PELAN	SYAHMIZA SUHAILA
TARIKH DIKELUARKAN	2025-04-23
MUKA SURAT	1/1
NO FAIL RUJUKAN	PINDAAN
KUDR/TNBB/B/04/25/0358	00

***PENGUKURAN BERDASARKAN JARAK SATELIT**