

**KORIDOR
UTILITI**
DARUL RIDZUAN




**TENAGA
NASIONAL**

**PERMOHONAN CADANGAN BEKALAN ELEKTRIK DI ATAS LOT
936-1, JALAN SLIM, KAMPUNG SUNGAI BIL, 35800 SLIM
RIVER, PERAK DARUL RIDZUAN UNTUK TETUAN MOHAMMAD
ASLAM BIN MOHAMMAD
(TNB/DN/H0ZAN2/APPSUP/08/18/LKKK/KUDR (11000910614))**

**PELAN IZIN LALU
(PINDAAN 01)**

**NO FAIL RUJUKAN
KUDR/TNBB/B/04/25/0358**

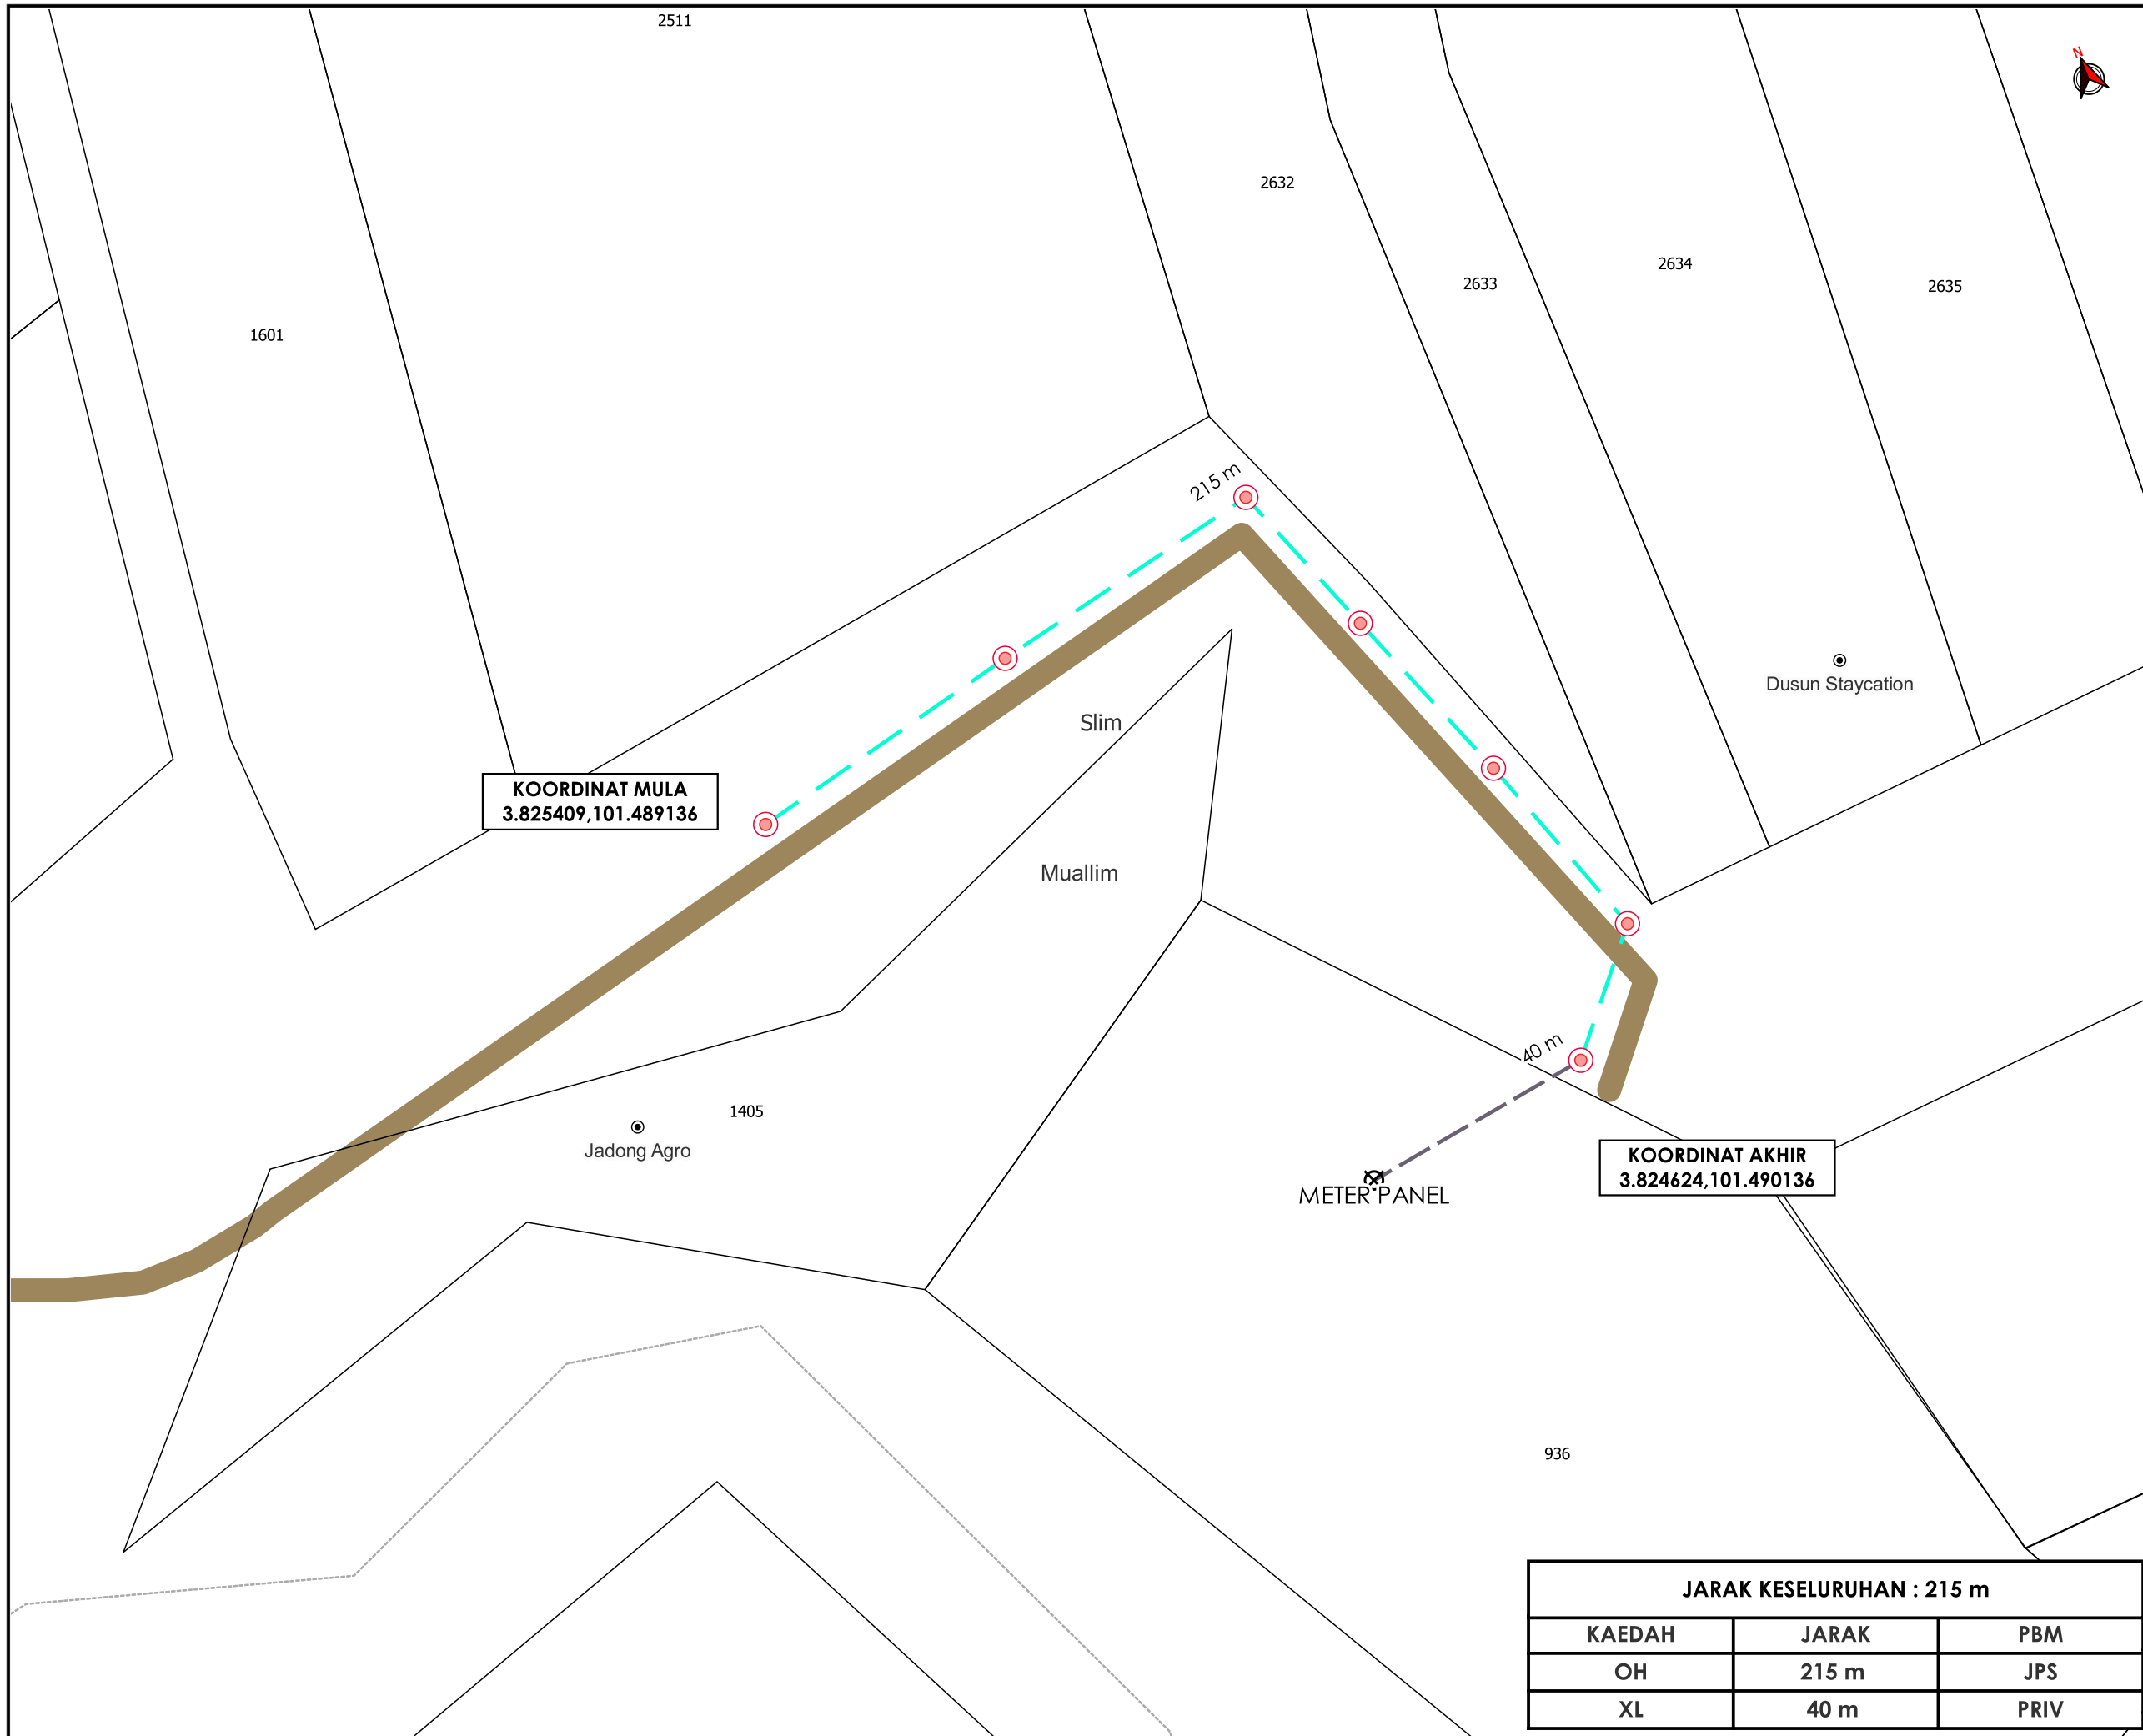

TAJUK PERMOHONAN
 PERMOHONAN CADANGAN BEKALAN ELEKTRIK DI ATAS LOT 936-1, JALAN SLIM, KAMPUNG SUNGAI BIL, 35800 SLIM RIVER, PERAK DARUL RIDZUAN UNTUK TETUAN MOHAMMAD ASLAM BIN MOHAMMAD
 (TNB/DN/HOZAN2/APPSUP/08/18/LKKK/KUDR (11000910614))

PETUNJUK

- JALAN JKR
- JALAN PERSENDIRIAN
- JALAN JPS
- OVERHEAD
- JALAN TIDAK TERLIBAT
- TITIK MULA/AKHIR
- TIANG CADANGAN

PIHAK BERKUASA MELULUS

JABATAN PENGAIRAN DAN SALIRAN MUALLIM

PENYEDIA UTILITI

TENAGA NASIONAL

JENIS PELAN	PELAN IZIN LALU
PELUKIS PELAN	SYAHMIZA SUHAILA
TARIKH DIKELUARKAN	2025-05-27
MUKA SURAT	1/1
NO FAIL RUJUKAN	PINDAAN
KUDR/TNBB/B/04/25/0358	01

JARAK KESELURUHAN : 215 m

KAEDAH	JARAK	PBM
OH	215 m	JPS
XL	40 m	PRIV

***PENGUKURAN BERDASARKAN JARAK SATELIT**