



**KORIDOR
UTILITI**
DARUL RIDZUAN



**MENJALANKAN KERJA-KERJA PEMASANGAN PAIP AIR BAGI PEMASANGAN
PILI BOMBA DARI PERSIARAN HARIMAU KE BIG APPLE TIGER LANE, DI
ALAMAT LOT 399788, 399789, 399790, OFF JALAN SULTAN AZLAN SHAH,
31400 IPOH, PERAK**

PELAN IZIN LALU

**NO FAIL RUJUKAN
KUDR/LAP/B/12/25/0952**

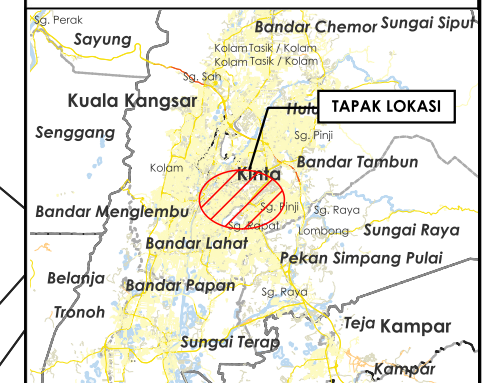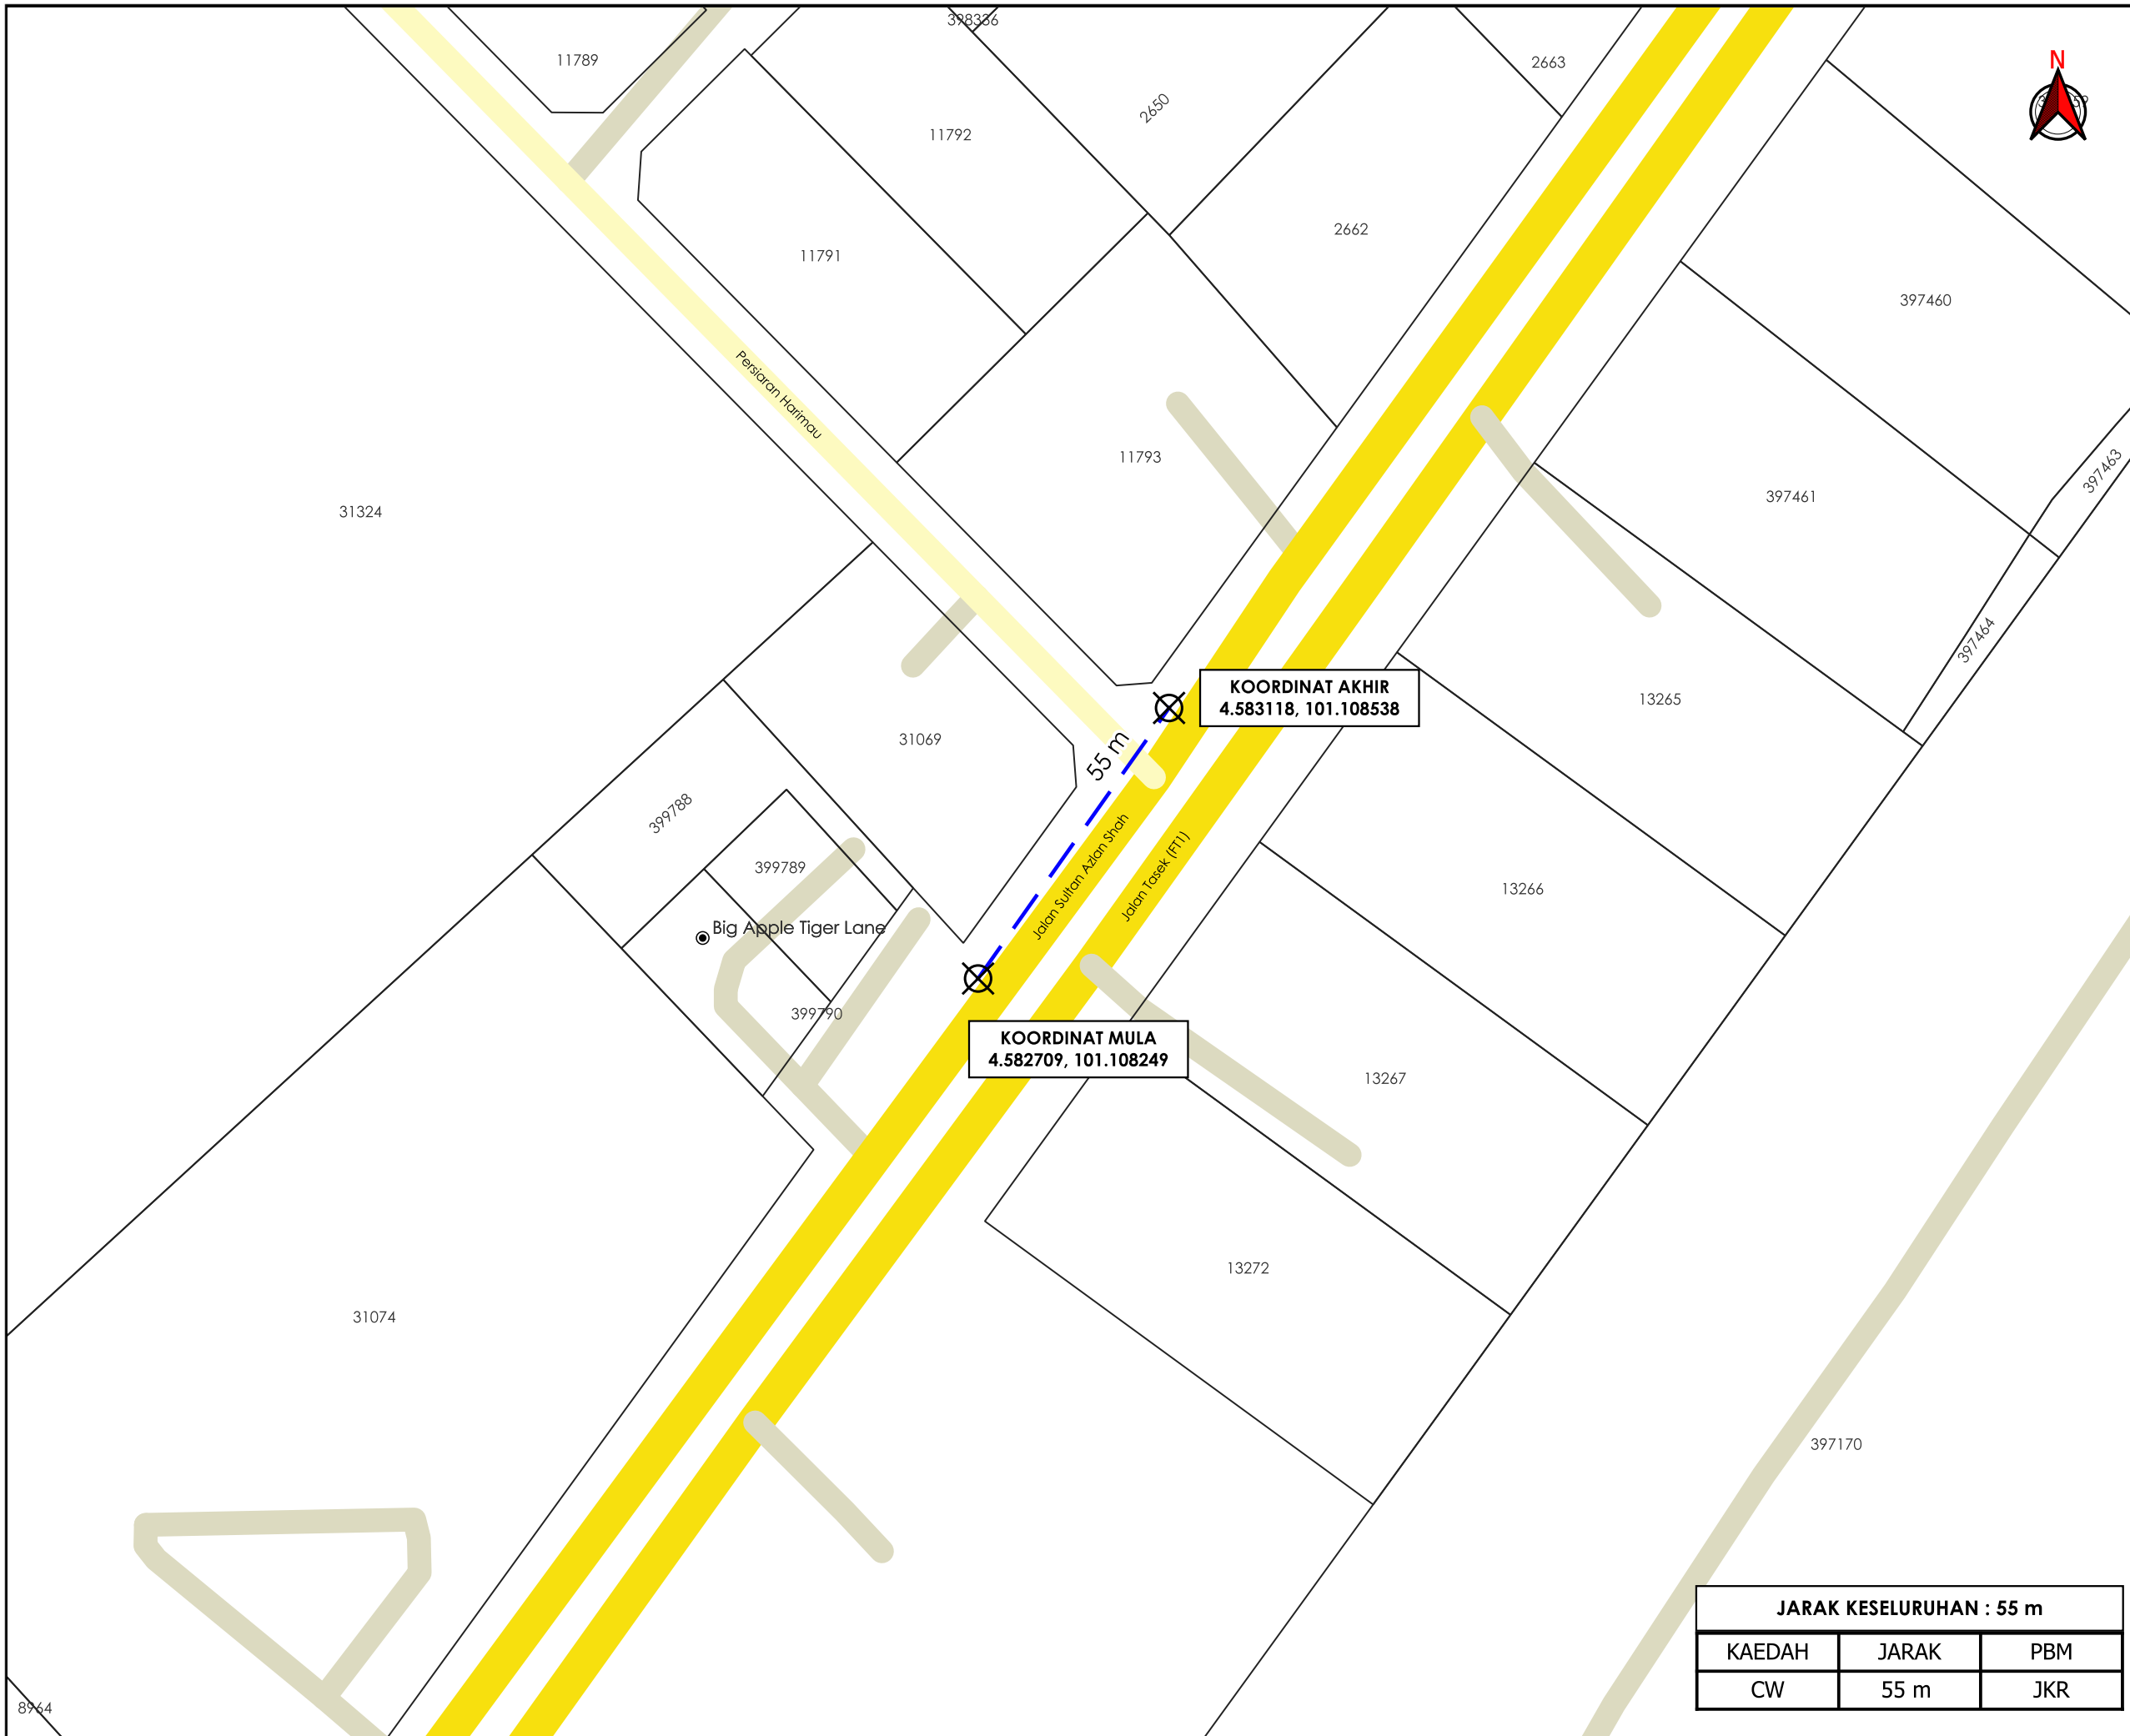

TAJUK PERMOHONAN
 MENJALANKAN KERJA-KERJA PEMASANGAN PAIP AIR BAGI PEMASANGAN PILI BOMBA DARI PERSIARAN HARIMAU KE BIG APPLE TIGER LANE, DI ALAMAT LOT 399788, 399789, 399790, OFF JALAN SULTAN AZLAN SHAH, 31400 IPOH, PERAK

- PETUNJUK**
- JALAN JKR
 - JALAN PBT
 - JALAN PERSENDIRIAN
 - CARRIAGE WAY
 - TITIK MULA AKHIR

PIHAK BERKUASA MELULUS

JABATAN KERJA RAYA KINTA

PENYEDIA UTILITI

LEMBAGA AIR PERAK

JENIS PELAN	PELAN IZIN LALU
PELUKIS PELAN	ADIB FARHAN
TARIKH DIKELUARKAN	2025-12-03
MUKA SURAT	1/1
NO FAIL RUJUKAN	PINDAAN
KUDR/LAP/B/12/25/0952	00

JARAK KESELURUHAN : 55 m		
KAEDAH	JARAK	PBM
CW	55 m	JKR