


**KORIDOR
UTILITI**
DARUL RIDZUAN



**MENJALANKAN KERJA-KERJA PEMASANGAN PAIP AIR BAGI
PEMASANGAN PILI BOMBA DARI PERSIARAN HARIMAU KE BIG APPLE
TIGER LANE, DI ALAMAT LOT 399788, 399789, 399790, OFF JALAN
SULTAN AZLAN SHAH, 31400 IPOH, PERAK**

**PELAN IZIN LALU
(PINDAAN 01)**

**NO FAIL RUJUKAN
KUDR/LAP/B/12/25/0952**

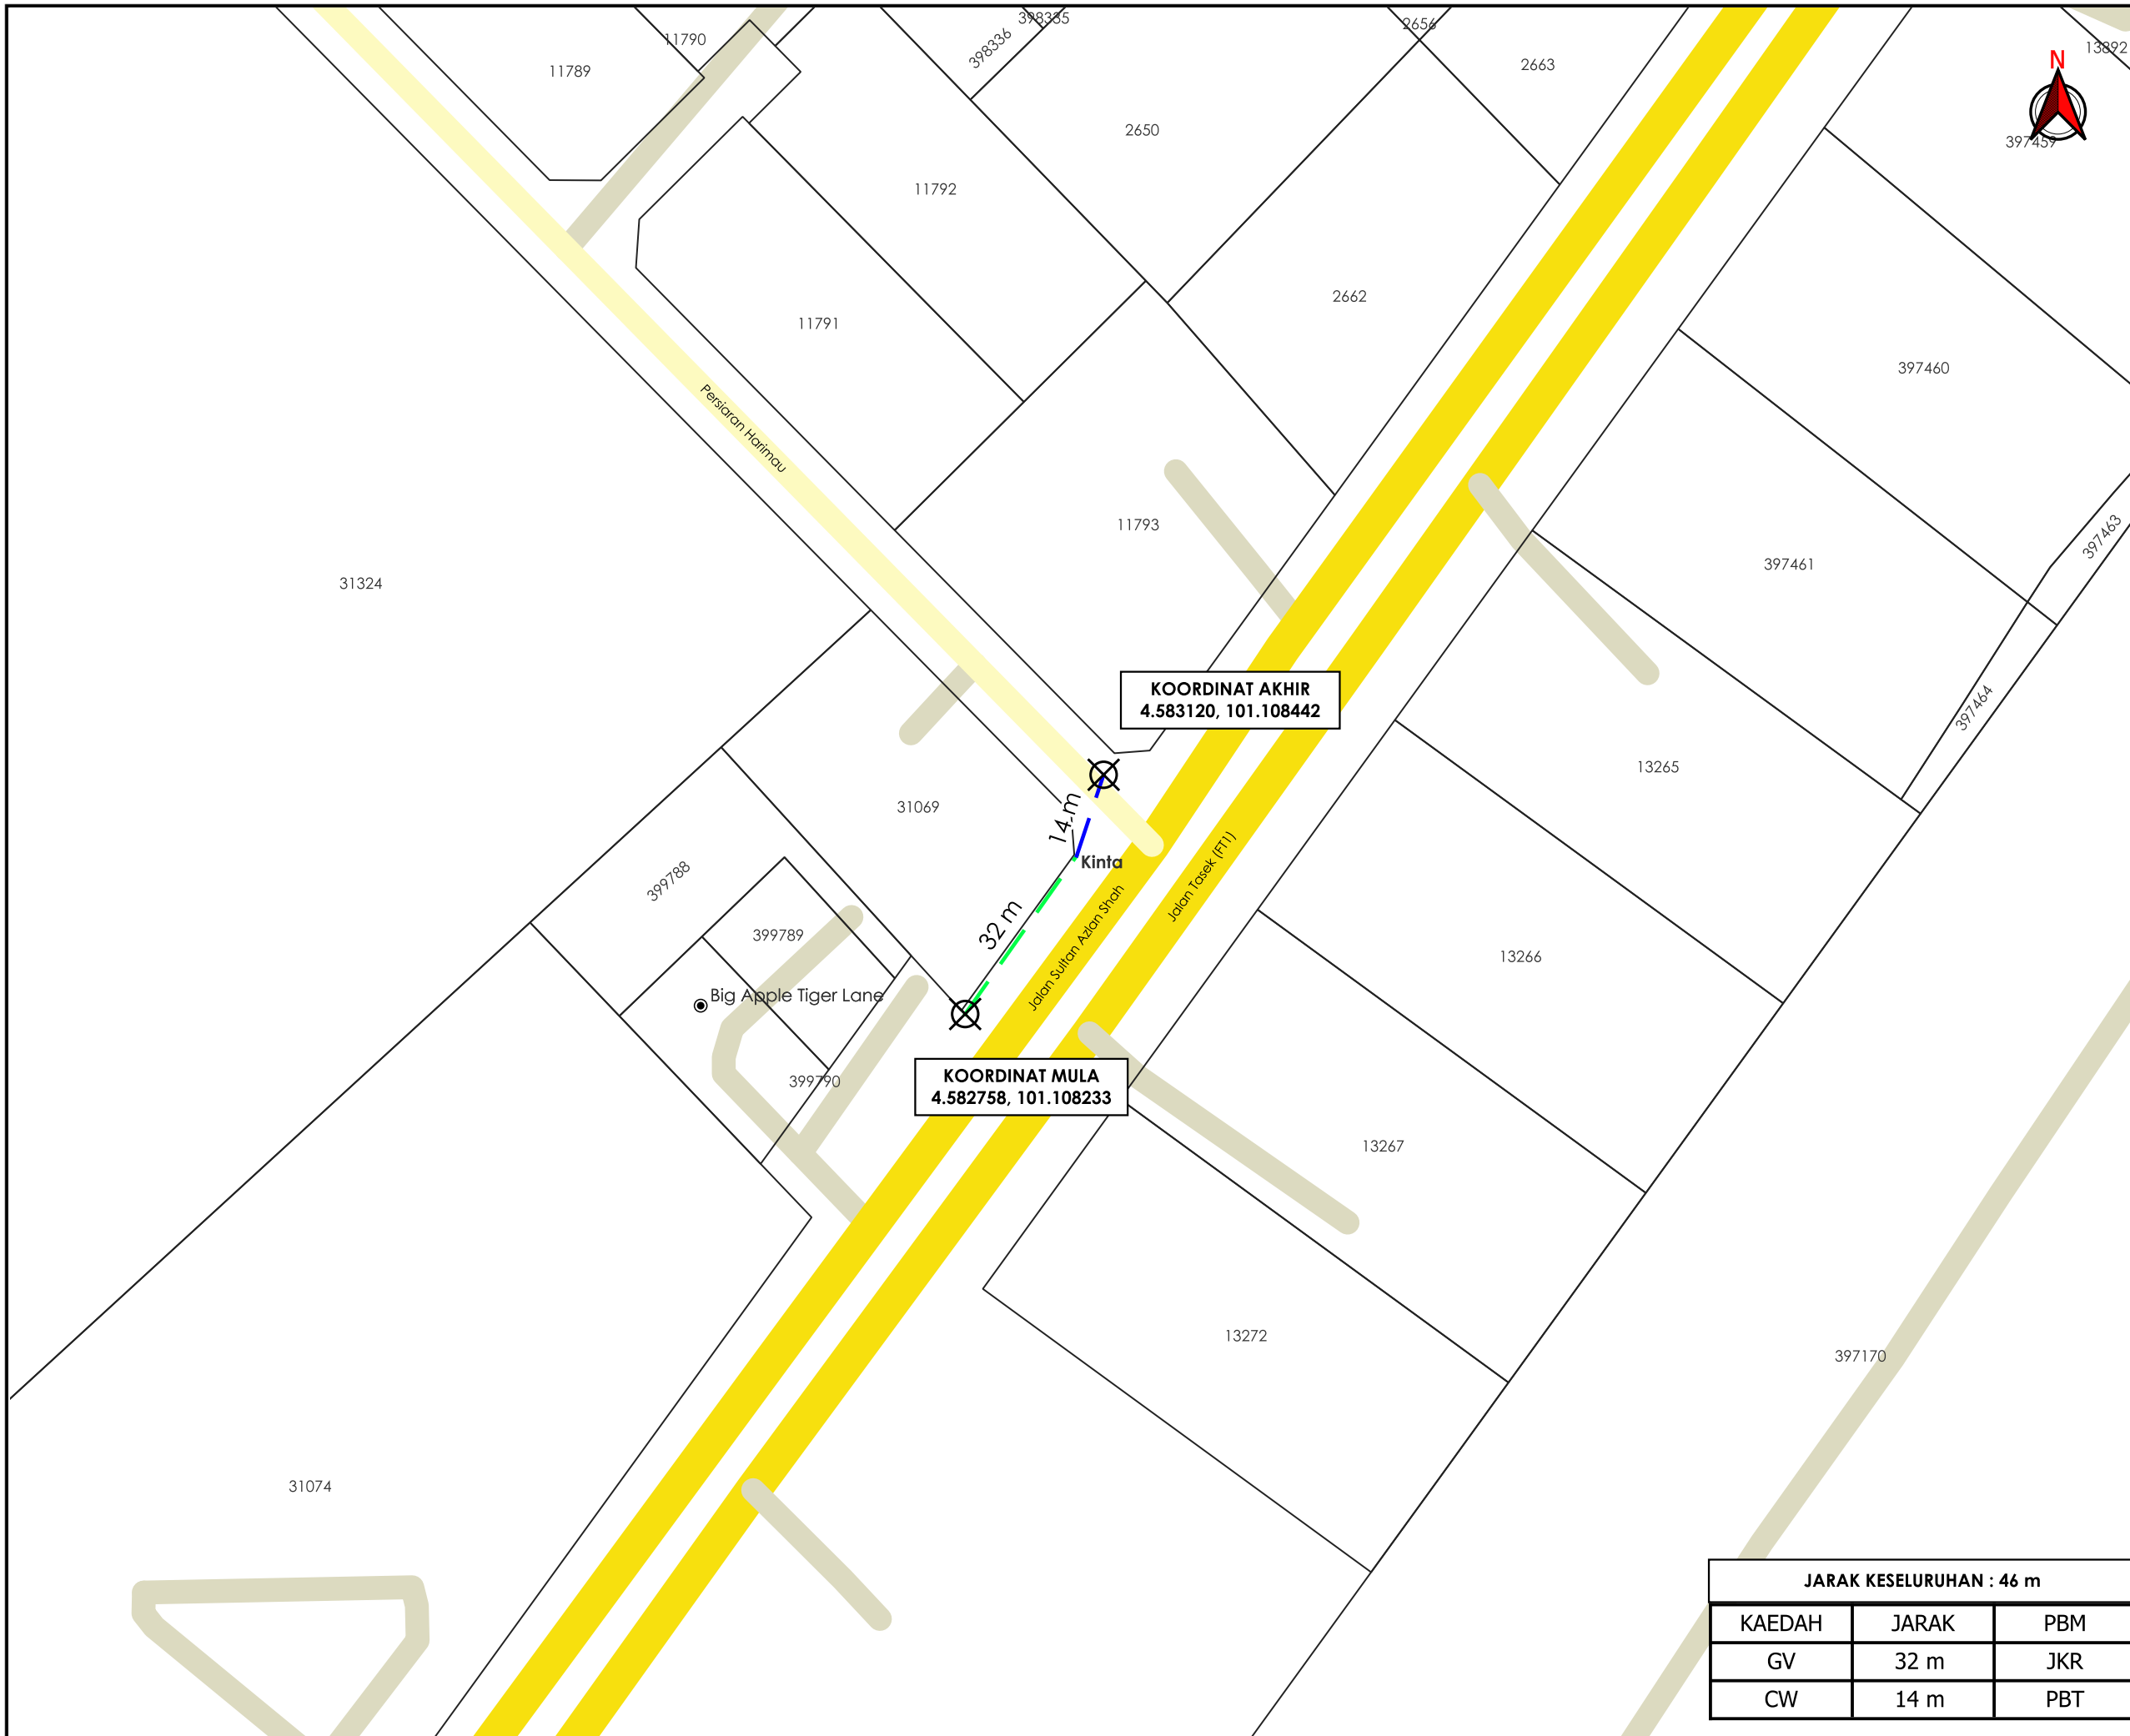

TAJUK PERMOHONAN
 MENJALANKAN KERJA-KERJA PEMASANGAN PAIP AIR BAGI PEMASANGAN PILI BOMBA DARI PERSIARAN HARIMAU KE BIG APPLE TIGER LANE, DI ALAMAT LOT 399788, 399789, 399790, OFF JALAN SULTAN AZLAN SHAH, 31400 IPOH, PERAK

- PETUNJUK**
- JALAN JKR
 - JALAN PBT
 - JALAN PERSENDIRIAN
 - CARRIAGE WAY
 - GRASS VERGE
 - TITIK MULA AKHIR

PIHAK BERKUASA MELULUS

	JABATAN KERJA RAYA KINTA
	MAJLIS BANDARAYA IPOH



JARAK KESELURUHAN : 46 m

KAEDAH	JARAK	PBM
GV	32 m	JKR
CW	14 m	PBT

JENIS PELAN	PELAN IZIN LALU
PELUKIS PELAN	ADIB FARHAN
TARIKH DIKELUARKAN	2025-12-10
MUKA SURAT	1/1
NO FAIL RUJUKAN	PINDAAN
KUDR/LAP/B/12/25/0952	01

***PENGUKURAN BERDASARKAN JARAK SATELIT**