


**KORIDOR
UTILITI**
DARUL RIDZUAN



**KERJA-KERJA PEMASANGAN & PENYAMBUNGAN KEMUDAHAN
UTILITI TELEKOMUNIKASI SERTA PENGOREKAN DIDALAM
REZAB JALAN UNTUK CELCOMDIGI BERHAD DI KAWASAN
LAWIN. (SITE ID: A00181_LAWIN TO A00962_FELDA LAWIN
UTARA)**

PELAN IZIN LALU

**NO FAIL RUJUKAN
KUDR/CLM/B/07/25/0722**

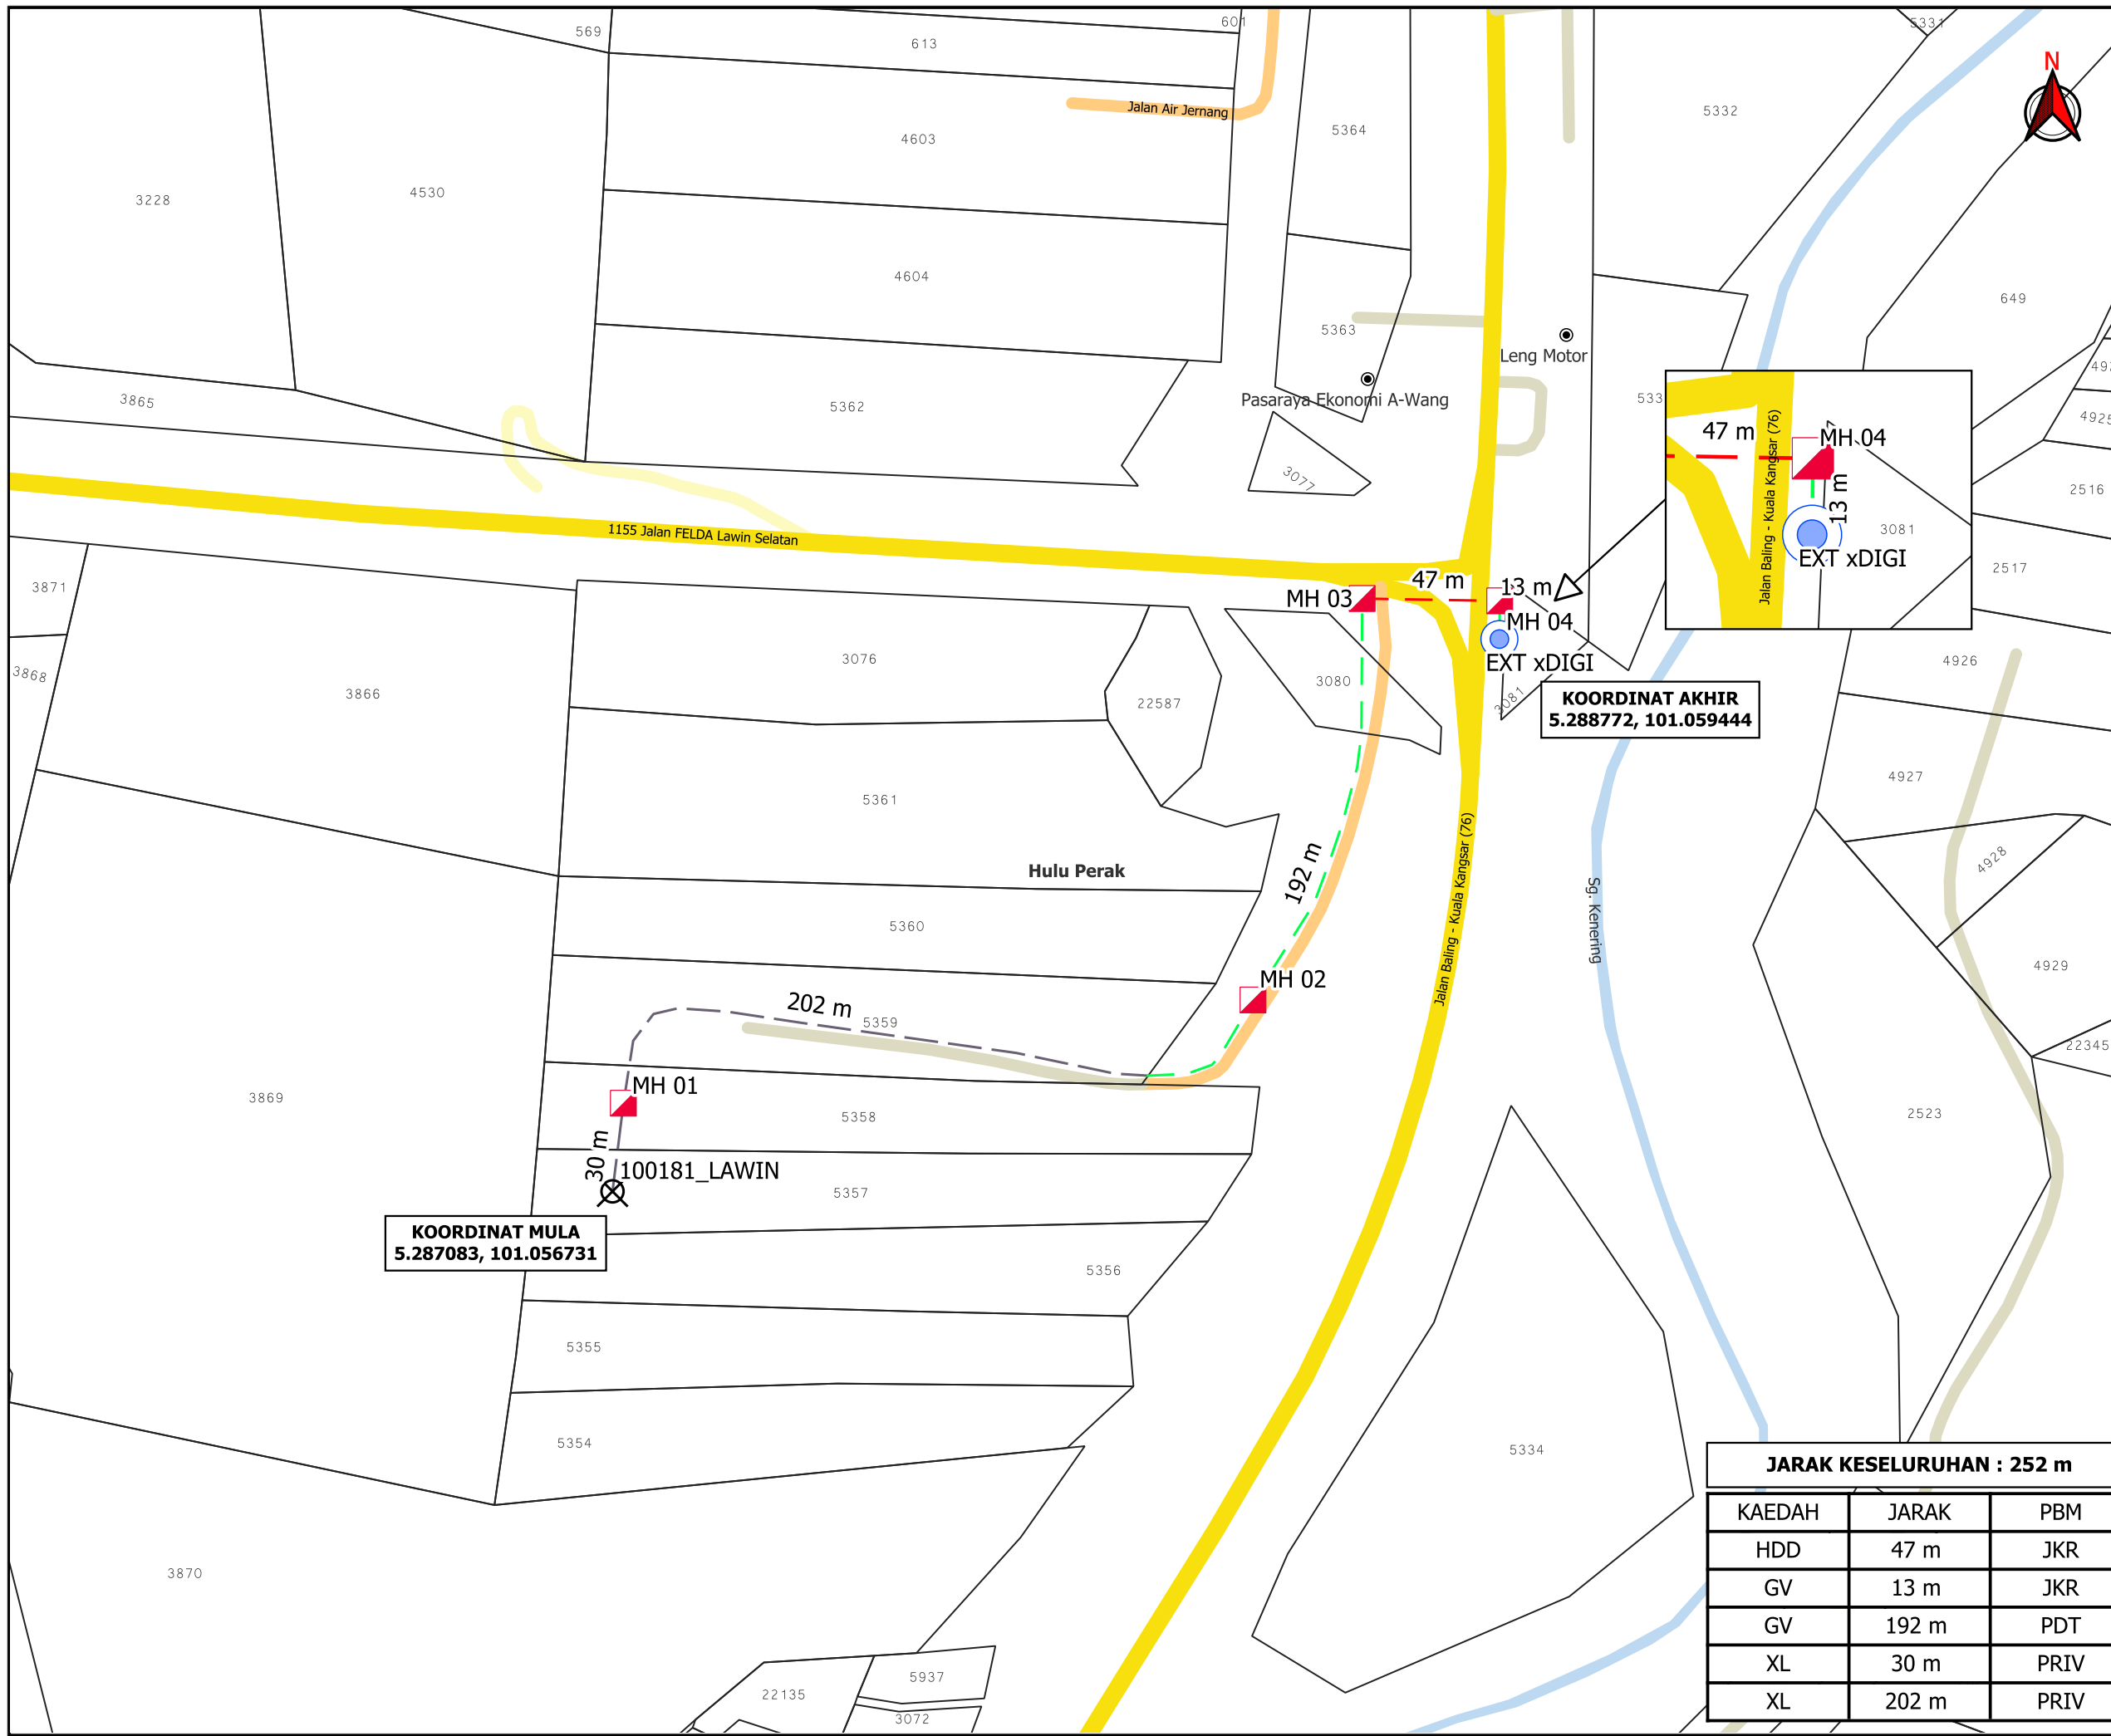

TAJUK PERMOHONAN
 KERJA-KERJA PEMASANGAN & PENYAMBUNGAN KEMUDAHAN UTILITI TELEKOMUNIKASI SERTA PENGOREKAN DIDALAM REZAB JALAN UNTUK CELCOMDIGI BERHAD DI KAWASAN LAWIN. (SITE ID: A00181_LAWIN TO A00962_FELDA LAWIN UTARA)

- PETUNJUK**
- JALAN JKR
 - JALAN PBT
 - JALAN PERSENDIRIAN
 - JALAN PEJABAT DAERAH
 - GRASS VERGE
 - - HORIZONTAL DIRECTIONAL DRILLING
 - JALAN TIDAK TERLIBAT
 - ▣ MANHOLE CADANGAN
 - TIANG SEDIA ADA
 - ⊗ TITIK MULA AKHIR

PIHAK BERKUASA MELULUS

JABATAN KERJA RAYA HULU PERAK

PEJABAT DAERAH & TANAH HULU PERAK

PENYEDIA UTILITI

celcomdigi

JARAK KESELURUHAN : 252 m

| KAEDAH | JARAK | PBM |
|--------|-------|------|
| HDD | 47 m | JKR |
| GV | 13 m | JKR |
| GV | 192 m | PDT |
| XL | 30 m | PRIV |
| XL | 202 m | PRIV |

| JENIS PELAN | PELAN IZIN LALU |
|-----------------------|-----------------|
| PELUKIS PELAN | ADIB FARHAN |
| TARIKH DIKELUARKAN | 2025-07-22 |
| MUKA SURAT | 1/1 |
| NO FAIL RUJUKAN | PINDAAN |
| KUDR/CLM/B/07/25/0722 | 00 |

***PENGUKURAN BERDASARKAN JARAK SATELIT**