

**KORIDOR
UTILITI**
DARUL RIDZUAN




**TENAGA
NASIONAL**

**PERMOHONAN TAMBAHAN BEKALAN ELEKTRIK DI ATAS LOT
NO.235, JALAN INDUSTRI 5, TAMAN INDUSTRI ANSON, 36000
TELUK INTAN, PERAK DARUL RIDZUAN UNTUK TETUAN
IRINGAN INSPIRASI SDN. BHD. (NO. AKAUN: 210112096500)**

PELAN IZIN LALU

**NO FAIL RUJUKAN
KUDR/TNBB/B/02/25/0172**

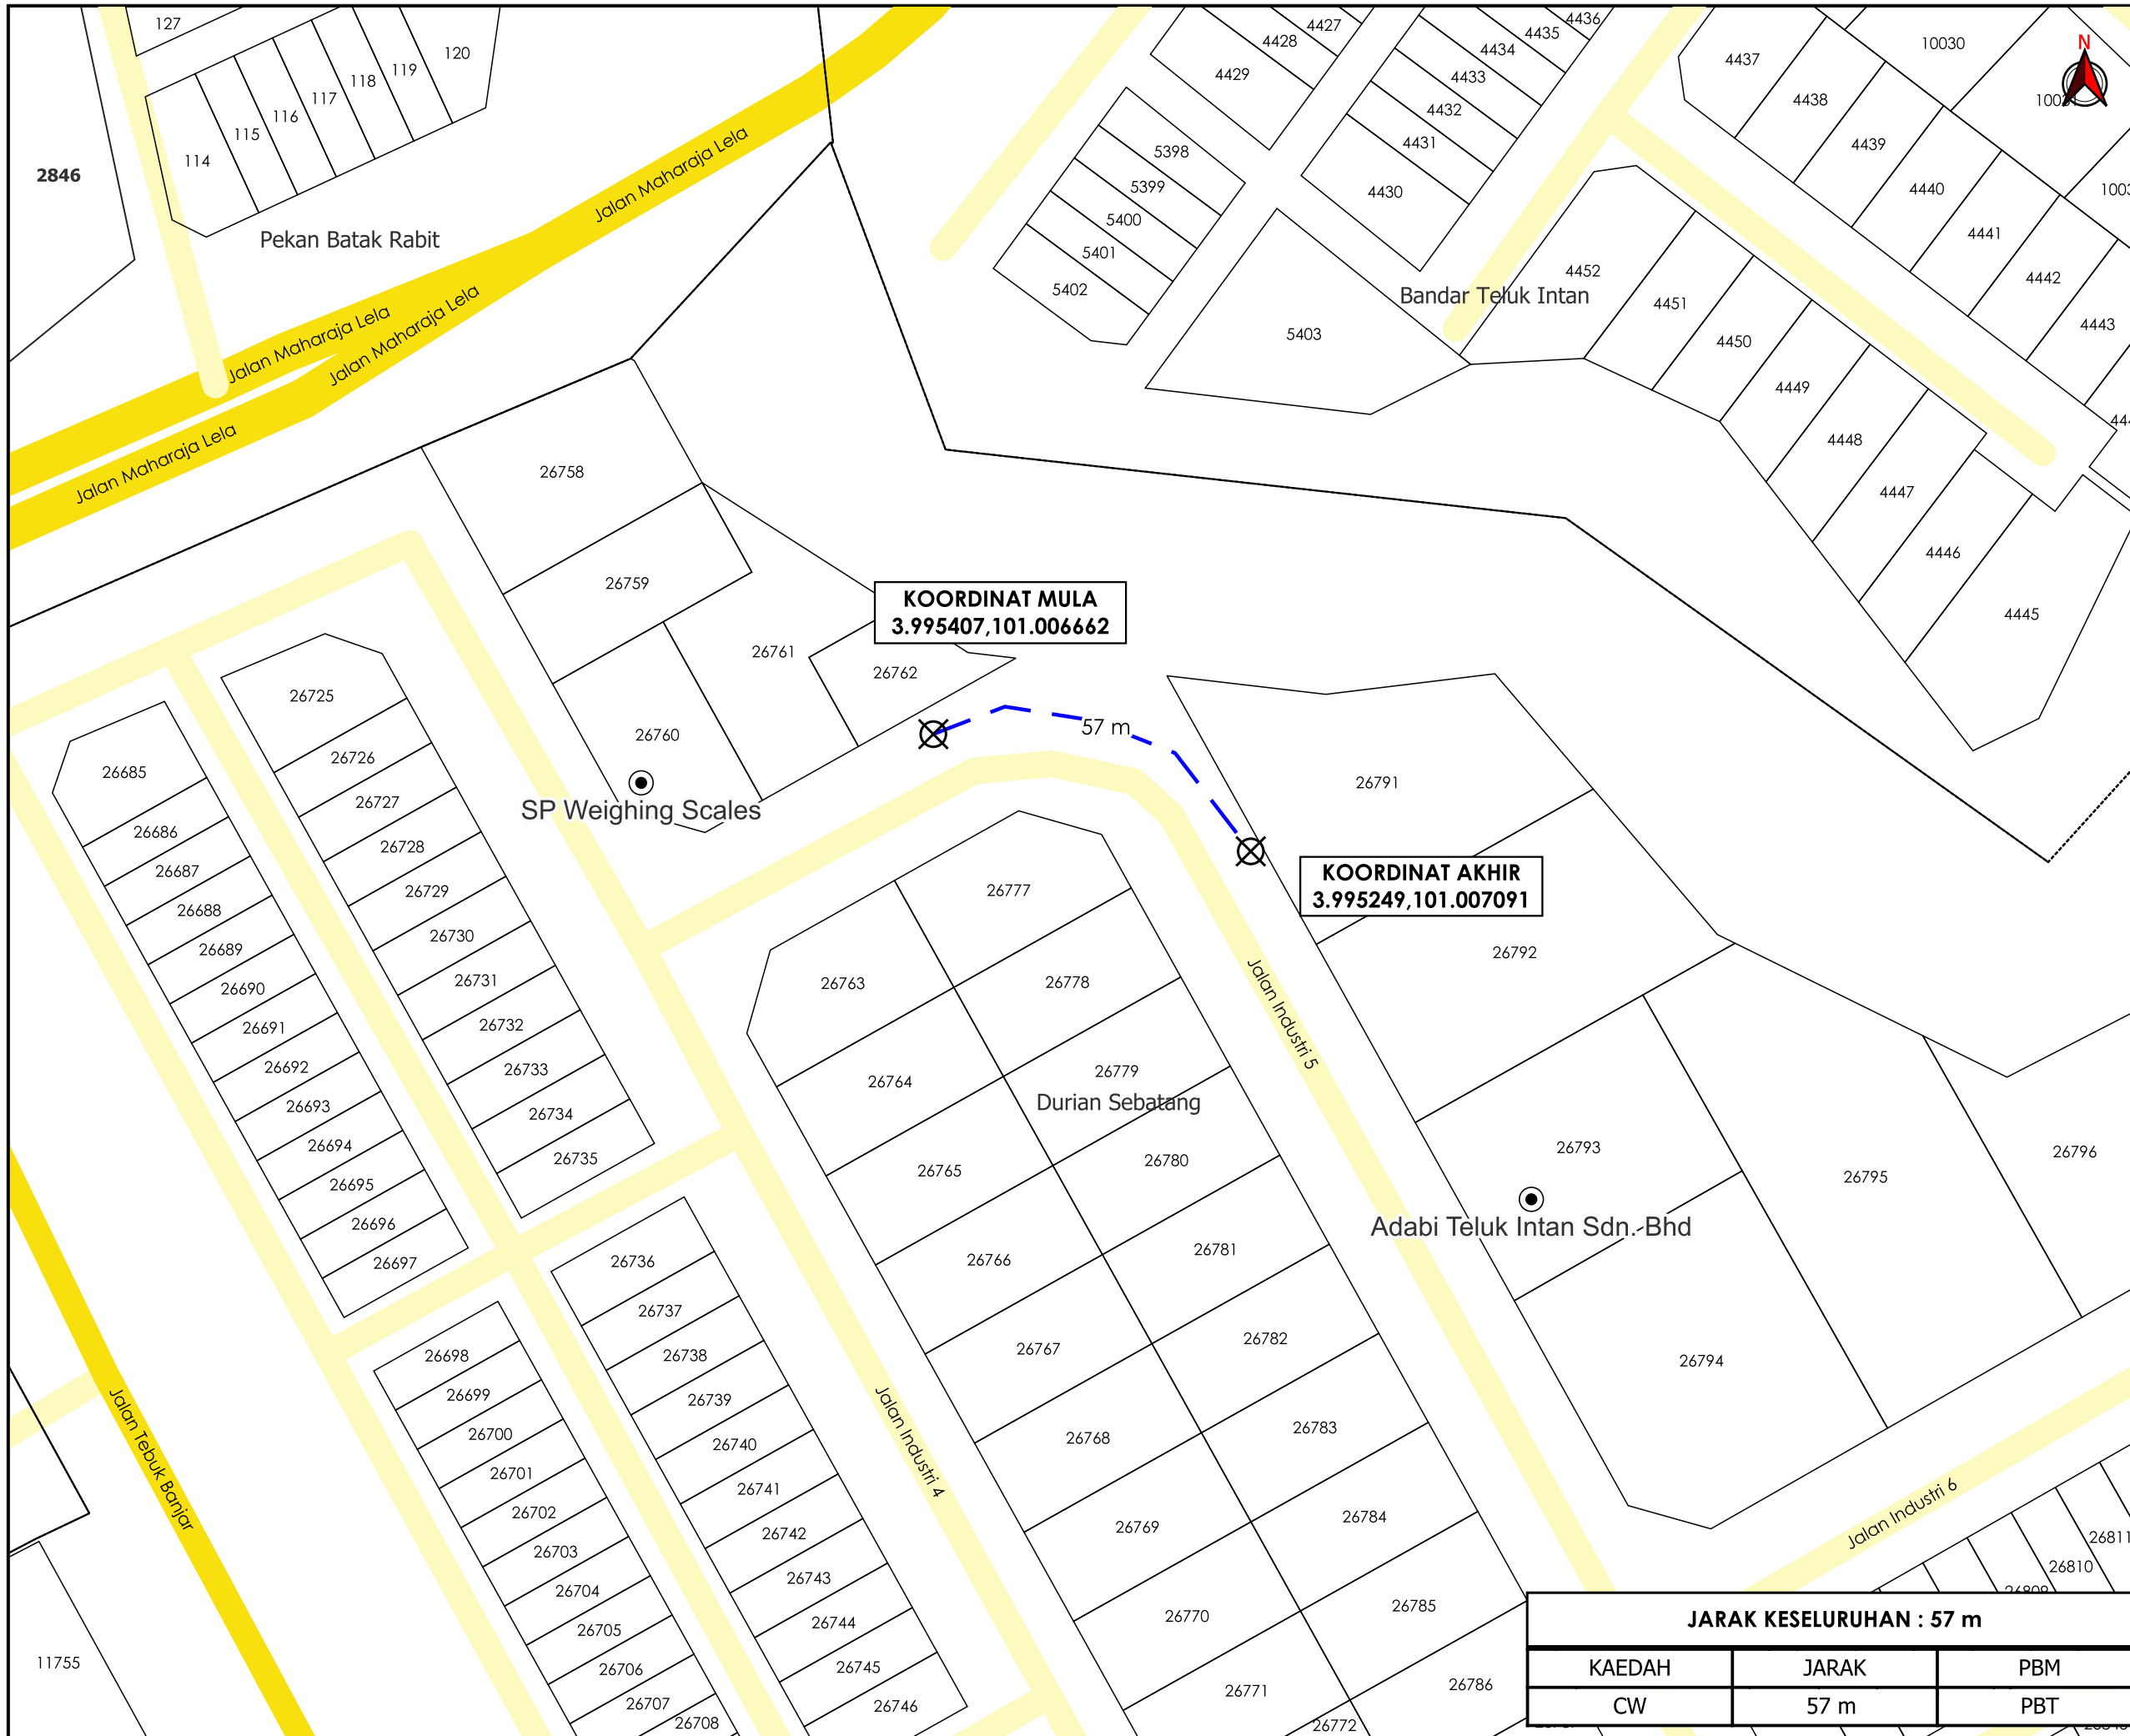

TAJUK PERMOHONAN
 PERMOHONAN TAMBAHAN BEKALAN ELEKTRIK DI ATAS LOT NO.235, JALAN INDUSTRI 5, TAMAN INDUSTRI ANSON, 36000 TELUK INTAN, PERAK DARUL RIDZUAN UNTUK TETUAN IRIANGAN INSPIRASI SDN. BHD. (NO. AKAUN: 210112096500)

- PETUNJUK**
- JALAN JKR
 - JALAN PBT
 - CARRIAGE WAY
 - X TITIK MULA/AKHIR

PIHAK BERKUASA MELULUS
MAJLIS PERBANDARAN TELUK INTAN



JENIS PELAN	PELAN IZIN LALU
PELUKIS PELAN	NOR ALIA
TARIKH DIKELUARKAN	2025-02-24
MUKA SURAT	1/1
NO FAIL RUJUKAN	PINDAAN
KUDR/TNBB/B/02/25/0172	00

JARAK KESELURUHAN : 57 m		
KAEDAH	JARAK	PBM
CW	57 m	PBT

*PENGUKURAN BERDASARKAN JARAK SATELIT