


**KORIDOR
UTILITI**
DARUL RIDZUAN



**PERMOHONAN BEKALAN AIR BAGI CADANGAN
PEMBANGUNAN RUMAH KOS RENDAH, RUMAH MAMPU
MILIK DAN KOMERSIAL SECARA USAHASAMA DIATAS TANAH
KERAJAAN (LOT60901) SELUAS 46.5 EKAR KHANTAN, MUKIM
HULU KINTA, DAERAH KINTA,PERAK DARUL RIDZUAN.**

PELAN IZIN LALU

**NO FAIL RUJUKAN
KUDR/LAP/A/02/25/0170**

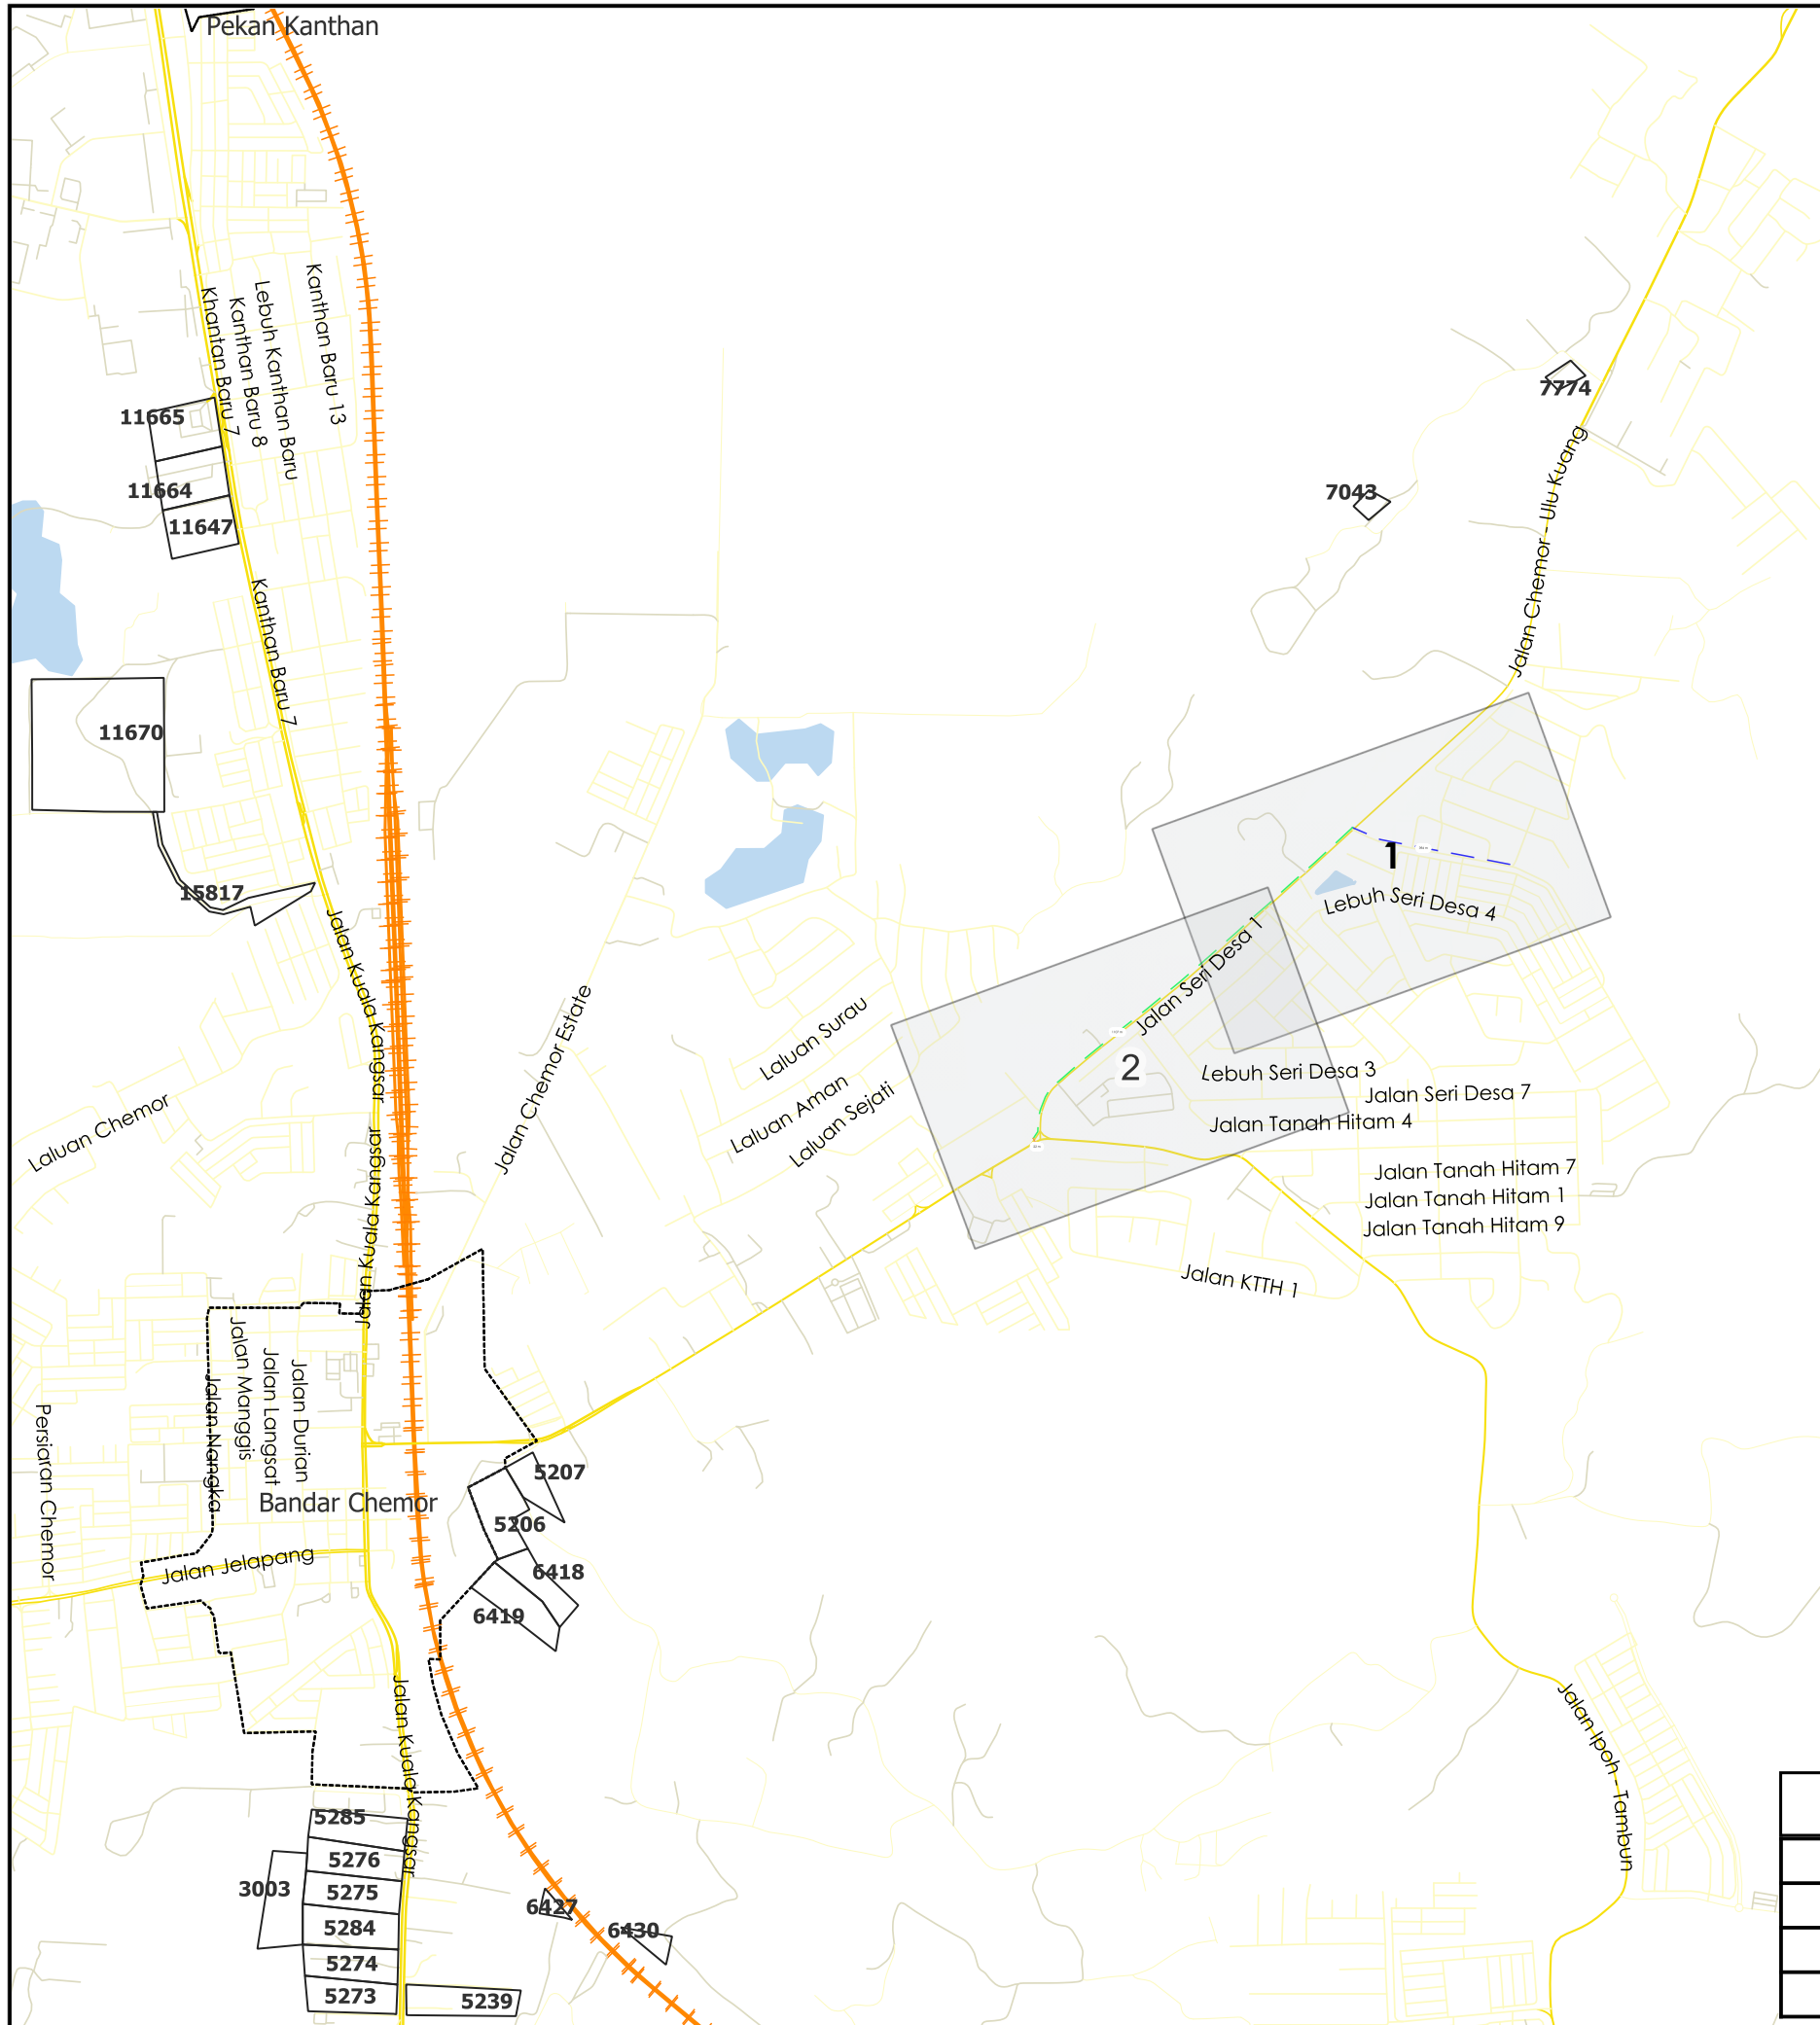

AGENSI PENYELARAS
KORIDOR UTILITI
 DARUL RIDZUAN




TAJUK PERMOHONAN
 PERMOHONAN BEKALAN AIR BAGI CADANGAN PEMBANGUNAN RUMAH KOS RENDAH, RUMAH MAMPU MILIK DAN KOMERSIAL SECARA USAHASAMA DIATAS TANAH KERAJAAN (LOT60901) SELUAS 46.5 EKAR KHANTAN, MUKIM HULU KINTA, DAERAH KINTA, PERAK DARUL RIDZUAN.

- PETUNJUK**
- JALAN JKR
 - JALAN PBT
 - JALAN PERSENDIRIAN
 - CARRIAGE WAY
 - GRASS VERGE
 - PIPE JACKING

PIHAK BERKUASA MELULUS

	JABATAN KERJA RAYA KINTA
	MAJLIS BANDARAYA IPOH

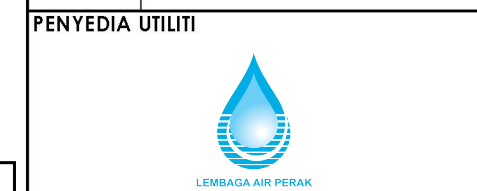


JARAK KESELURUHAN : 1,525 m

KAEDAH	JARAK	PBM
GV	1107 m	JKR
PJ	22 m	JKR
CW	396 m	PBT

JENIS PELAN	PELAN IZIN LALU
PELUKIS PELAN	NOR ALIA
TARIKH DIKELUARKAN	2025-02-19
MUKA SURAT	0/2
NO FAIL RUJUKAN KUDR/LAP/A/02/25/0170	PINDAAN 00

***PENGUKURAN BERDASARKAN JARAK SATELIT**

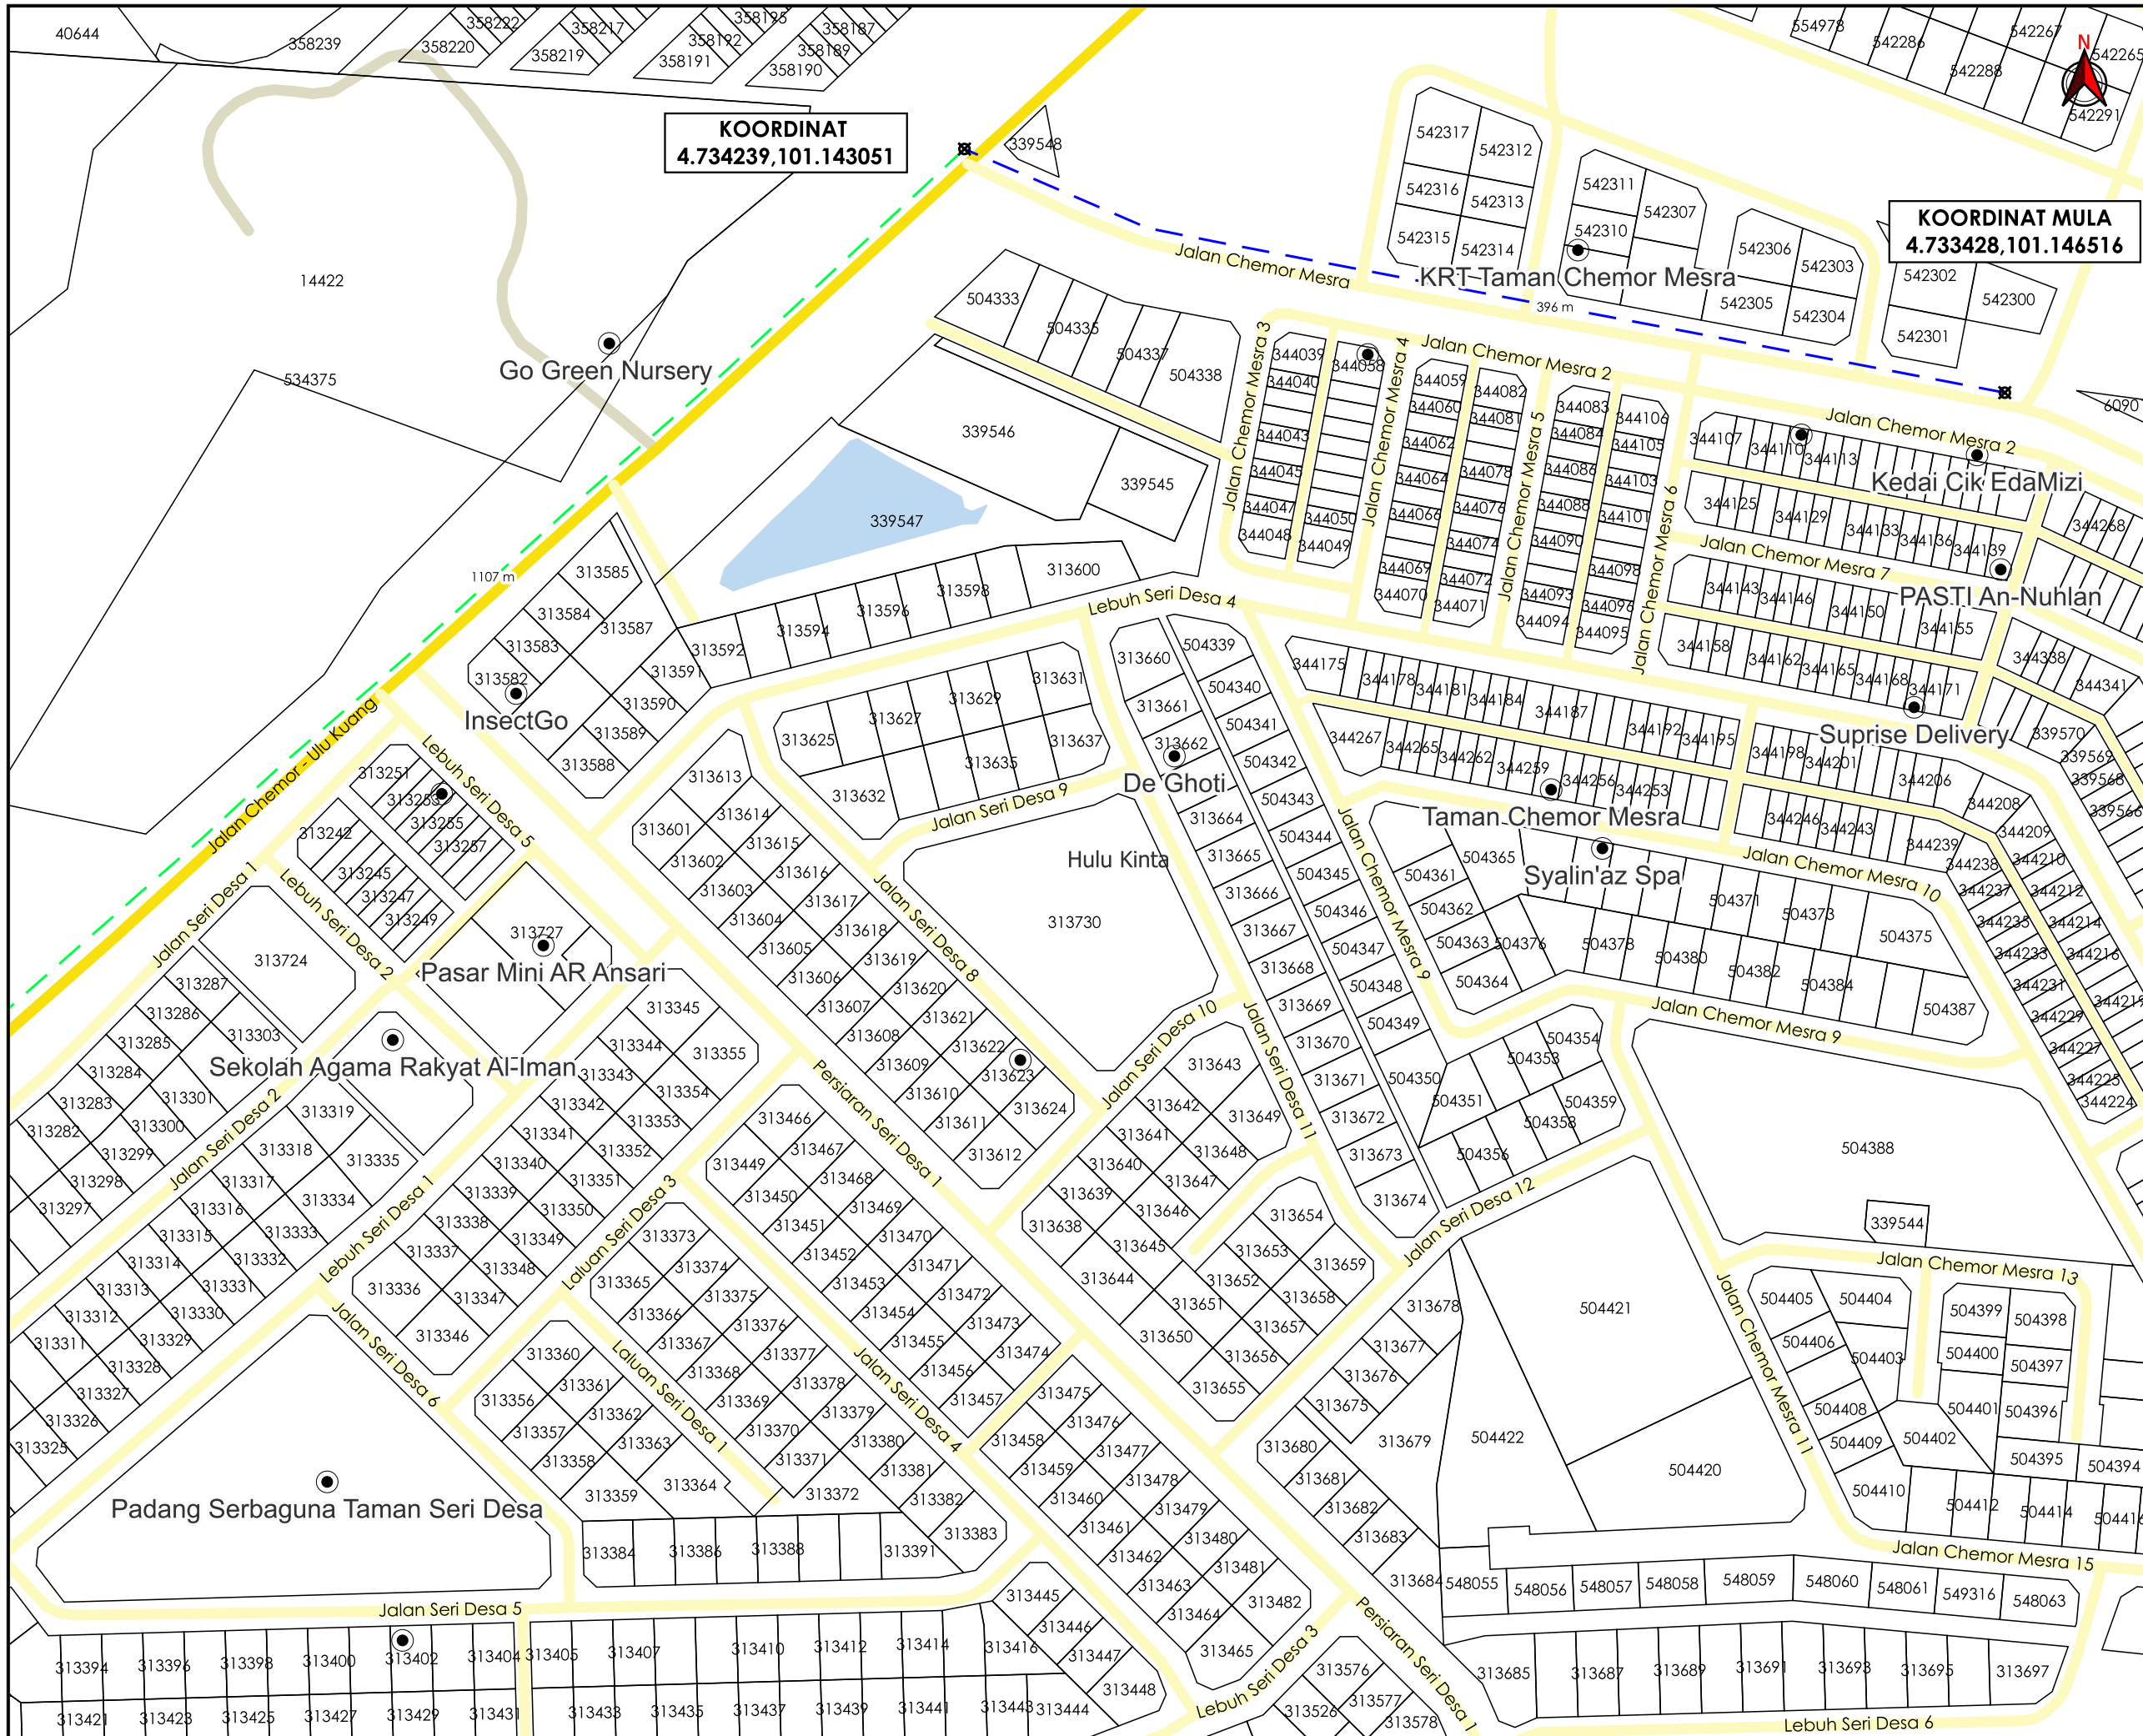

KOORDINAT
4.734239,101.143051

KOORDINAT MULA
4.733428,101.146516

AGENSI PENYELARAS
KORIDOR UTILITI
DARUL RIDZUAN



TAJUK PERMOHONAN
PERMOHONAN BEKALAN AIR BAGI CADANGAN PEMBANGUNAN RUMAH KOS RENDAH, RUMAH MAMPU MILIK DAN KOMERSIAL SECARA USAHASAMA DI ATAS TANAH KERAJAAN (LOT60901) SELUAS 46.5 EKAR KHANTAN, MUKIM HULU KINTA, DAERAH KINTA, PERAK DARUL RIDZUAN.

- PETUNJUK**
- JALAN JKR
 - JALAN PBT
 - JALAN PERSENDIRIAN
 - CARRIAGE WAY
 - GRASS VERGE
 - X TITIK MULA/AKHIR

PIHAK BERKUASA MELULUS


	JABATAN KERJA RAYA KINTA
	MAJLIS BANDARAYA IPOH

PENYEDIA UTILITI



JENIS PELAN	PELAN IZIN LALU
PELUKIS PELAN	NOR ALIA
TARIKH DIKELUARKAN	2025-02-19
MUKA SURAT	1/2
NO FAIL RUJUKAN	PINDAAN
KUDR/LAP/A/02/25/0170	00

*PENGUKURAN BERDASARKAN JARAK SATELIT

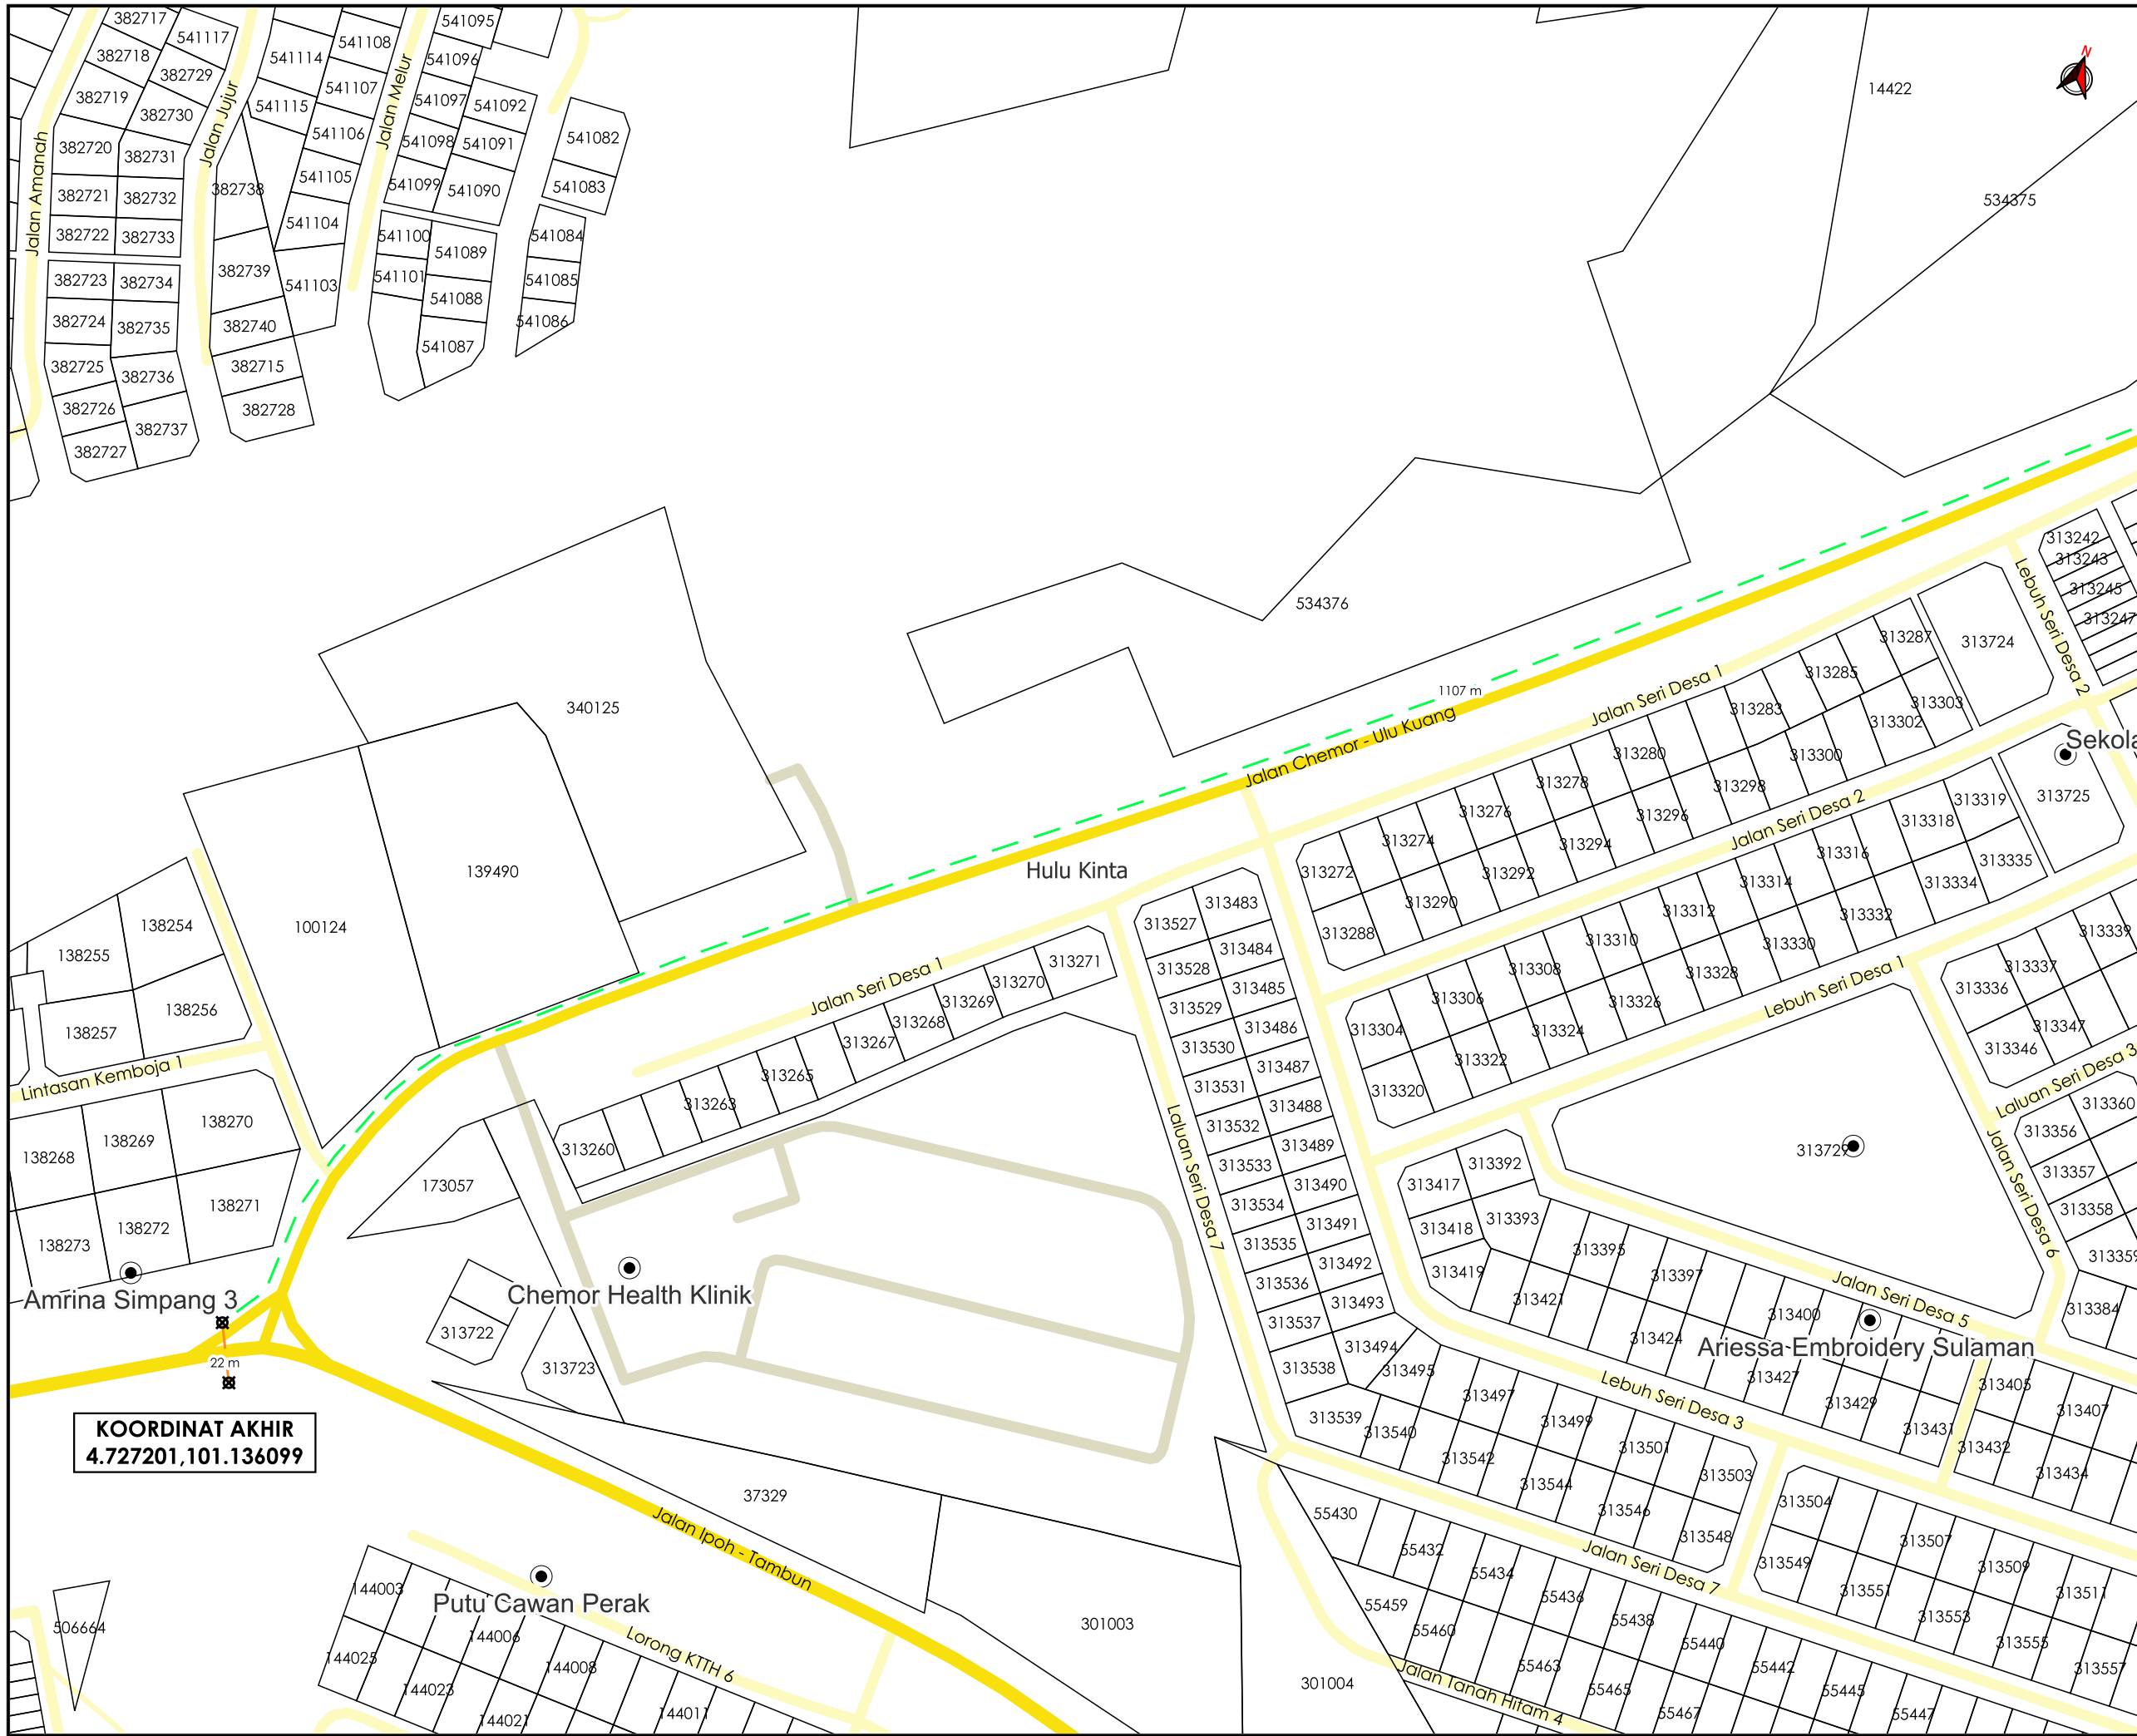

KOORDINAT AKHIR
4.727201,101.136099

AGENSI PENYELARAS
KORIDOR UTILITI
DARUL RIDZUAN



TAJUK PERMOHONAN
PERMOHONAN BEKALAN AIR BAGI CADANGAN PEMBANGUNAN RUMAH KOS RENDAH, RUMAH MAMPU MILIK DAN KOMERSIAL SECARA USAHASAMA DI ATAS TANAH KERAJAAN (LOT60901) SELUAS 46.5 EKAR KHANTAN, MUKIM HULU KINTA, DAERAH KINTA, PERAK DARUL RIDZUAN.

- PETUNJUK**
- JALAN JKR
 - JALAN PBT
 - JALAN PERSENDIRIAN
 - - - GRASS VERGE
 - - - PIPE JACKING
 - TITIK MULA/AKHIR

PIHAK BERKUASA MELULUS

	JABATAN KERJA RAYA KINTA
	MAJLIS BANDARAYA IPOH

PENYEDIA UTILITI

LEMBAGA AIR PERAK

JENIS PELAN	PELAN IZIN LALU
PELUKIS PELAN	NOR ALIA
TARIKH DIKELUARKAN	2025-02-19
MUKA SURAT	2/2
NO FAIL RUJUKAN	PINDAAN
KUDR/LAP/A/02/25/0170	00

*PENGUKURAN BERDASARKAN JARAK SATELIT