



**KORIDOR
UTILITI**
DARUL RIDZUAN



**PERMOHONAN KELULUSAN IZIN LALU DAN PERMIT KERJA BAGI KERJA
PEMBAIKAN DAN PEMASANGAN INFRASTRUKTUR CELCOMDIGI BERHAD DI
JALAN TELUK INTAN.**

PELAN IZIN LALU

**NO FAIL RUJUKAN
KUDR/DIGI/B/12/25/0986**

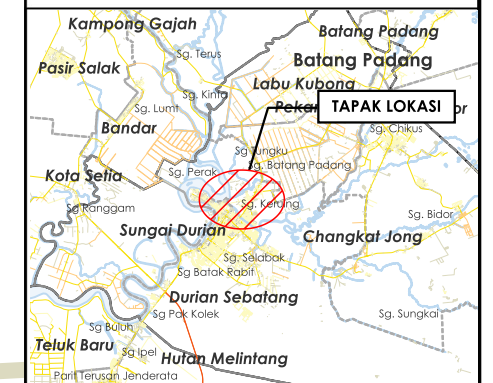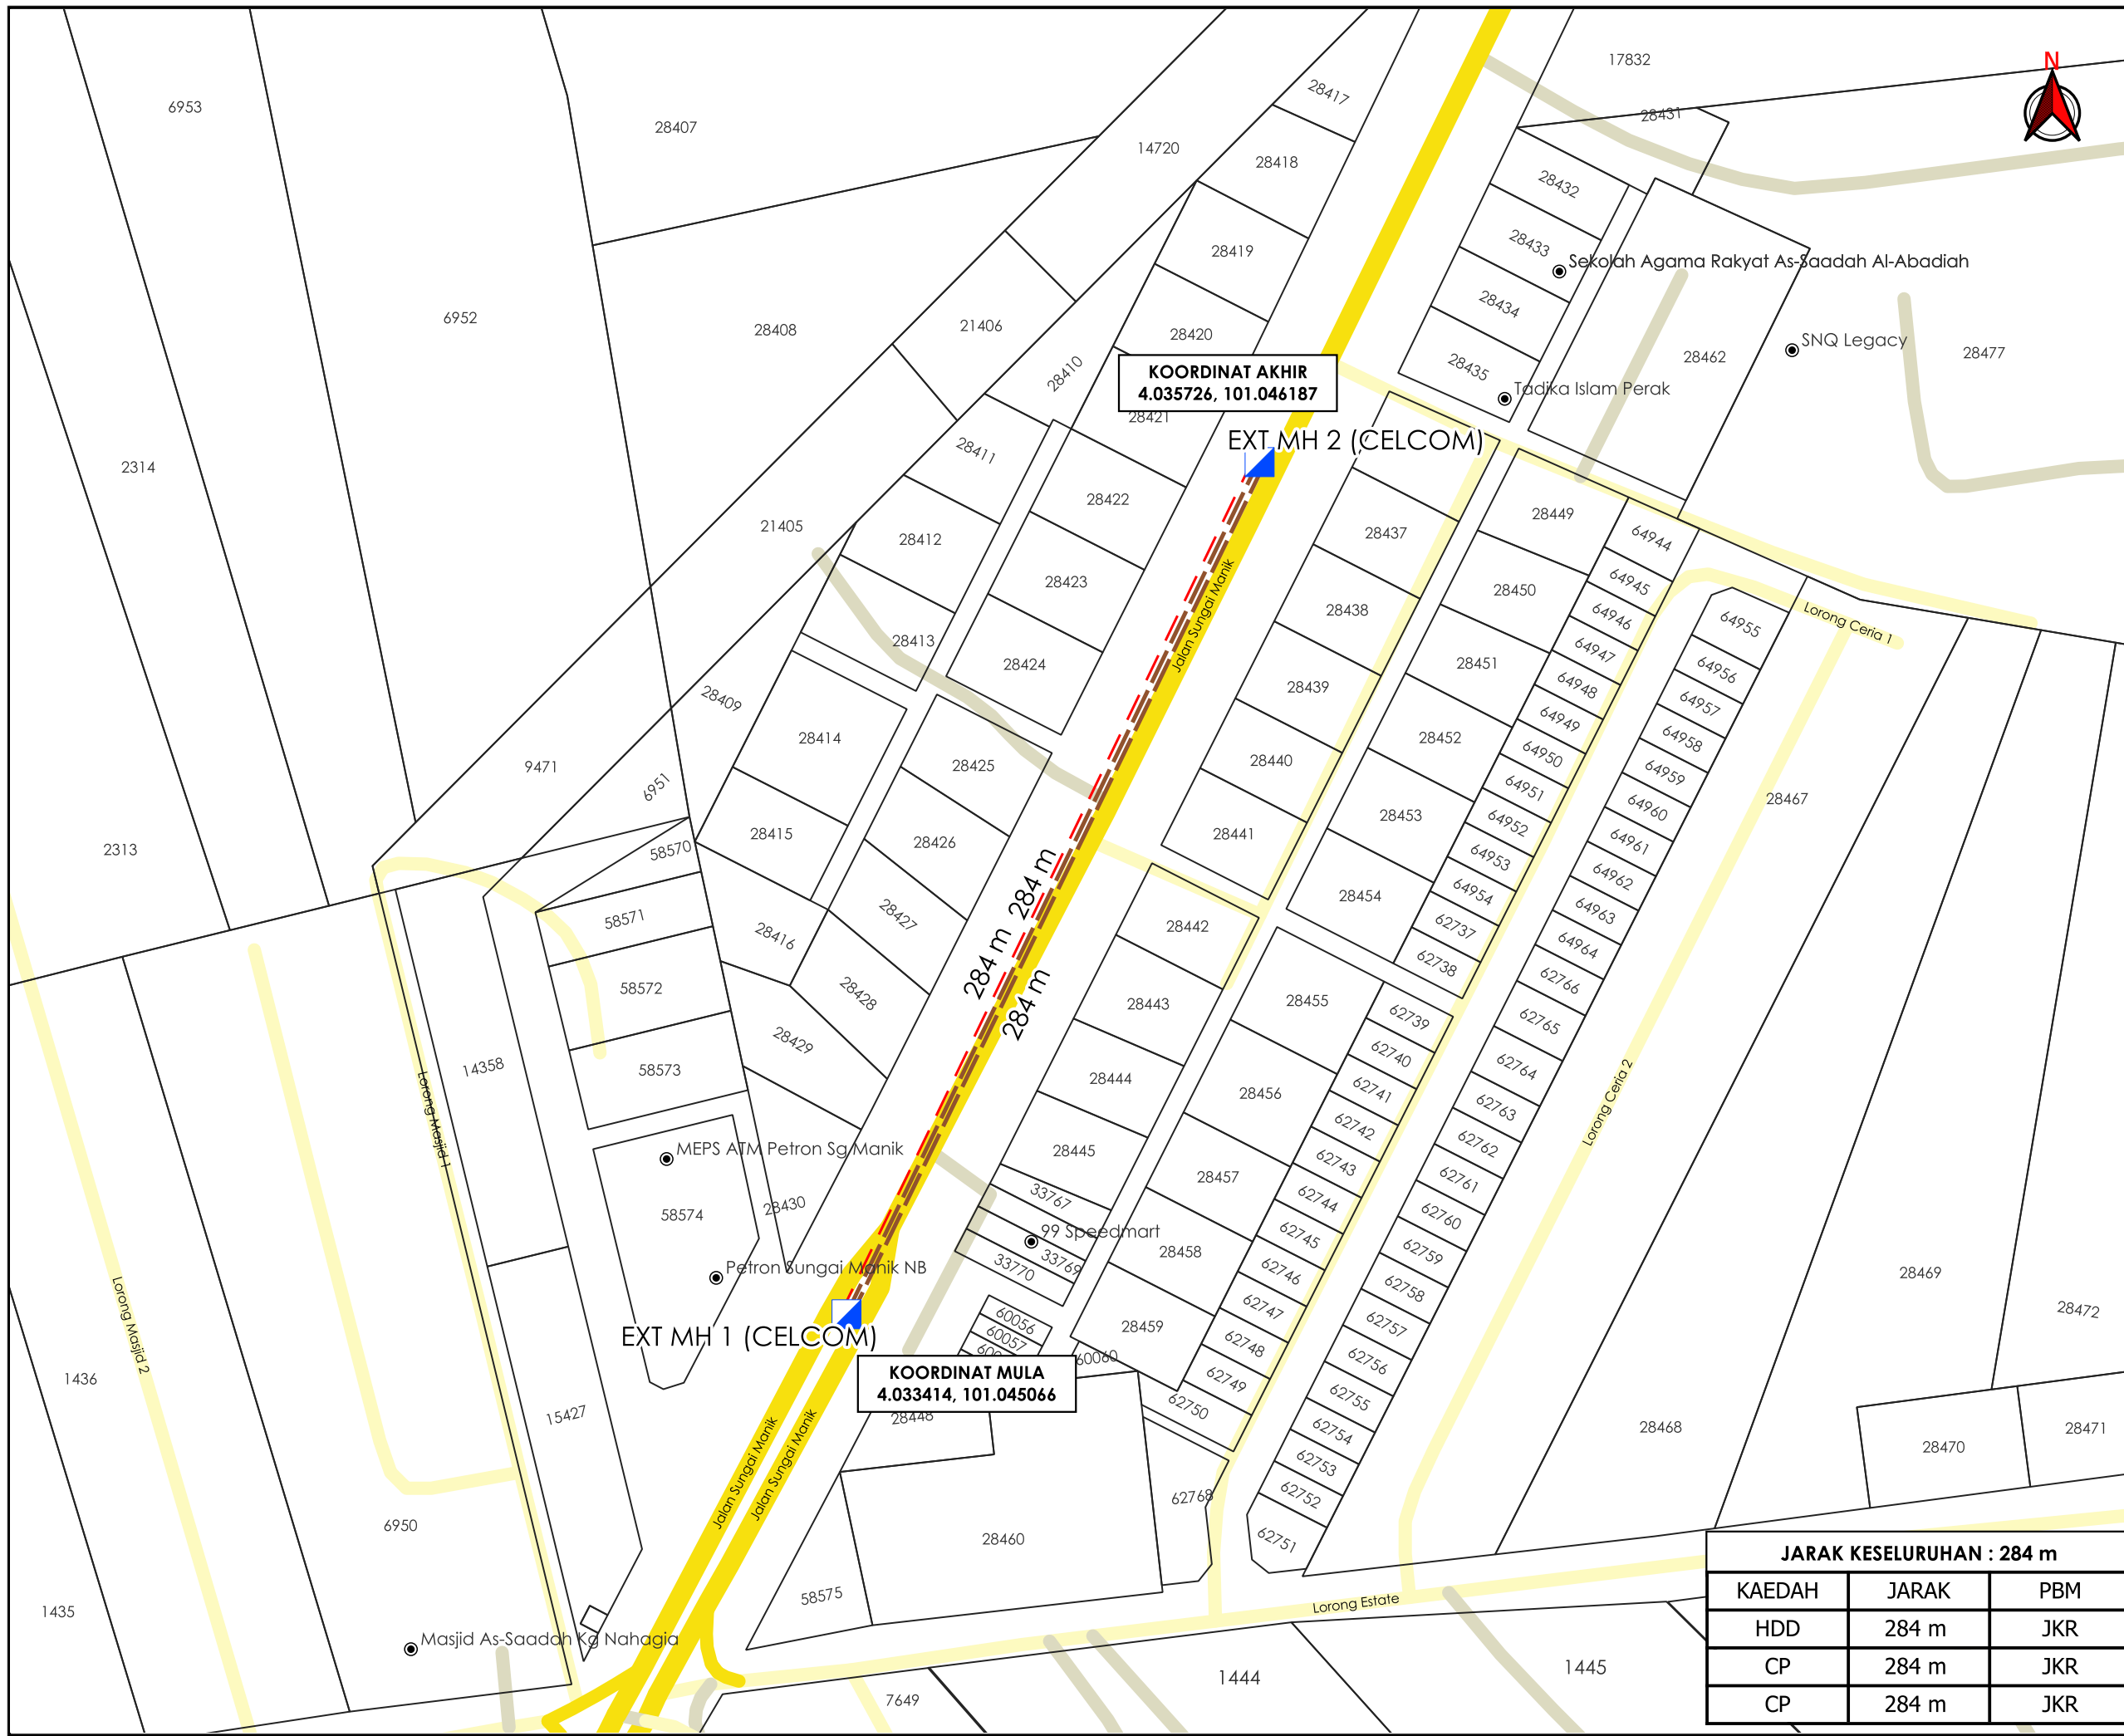

TAJUK PERMOHONAN
 PERMOHONAN KELULUSAN IZIN LALU DAN PERMIT KERJA BAGI KERJA PEMBAIKAN DAN PEMASANGAN INFRASTRUKTUR CELCOMDIGI BERHAD DI JALAN TELUK INTAN.

- PETUNJUK**
- JALAN JKR
 - JALAN PBT
 - JALAN PERSENDIRIAN
 - HORIZONTAL DIRECTIONAL DRILLING
 - CABLE PULLING
 - MANHOLE SEDIA ADA

PIHAK BERKUASA MELULUS
JABATAN KERJA RAYA HILIR PERAK

PENYEDIA UTILITI

JARAK KESELURUHAN : 284 m		
KAEDAH	JARAK	PBM
HDD	284 m	JKR
CP	284 m	JKR
CP	284 m	JKR

JENIS PELAN	PELAN IZIN LALU
PELUKIS PELAN	ADIB FARHAN
TARIKH DIKELUARKAN	2025-12-19
MUKA SURAT	1/1
NO FAIL RUJUKAN	PINDAAN
KUDR/DIGI/B/12/25/0986	00

***PENGUKURAN BERDASARKAN JARAK SATELIT**