


**KORIDOR
UTILITI**
DARUL RIDZUAN



**CADANGAN RETIKULASI AIR BAGI CADANGAN MEMBINA SEBUAH
BANGUNAN HOTEL 7 TINGKAT (48 BILIK) DAN 1 TINGKAT
SUB-BASEMENT, DI ATAS LOT 1825N & LOT 1826N, JALAN
SEENIVASAGAM, BANDAR IPOH, DAERAH KINTA, PERAK DARUL
RIDZUAN. UNTUK TETUAN: CHOO BEE HOLDINGS SDN. BHD.**

PELAN IZIN LALU

**NO FAIL RUJUKAN
KUDR/LAP/B/09/25/0804**

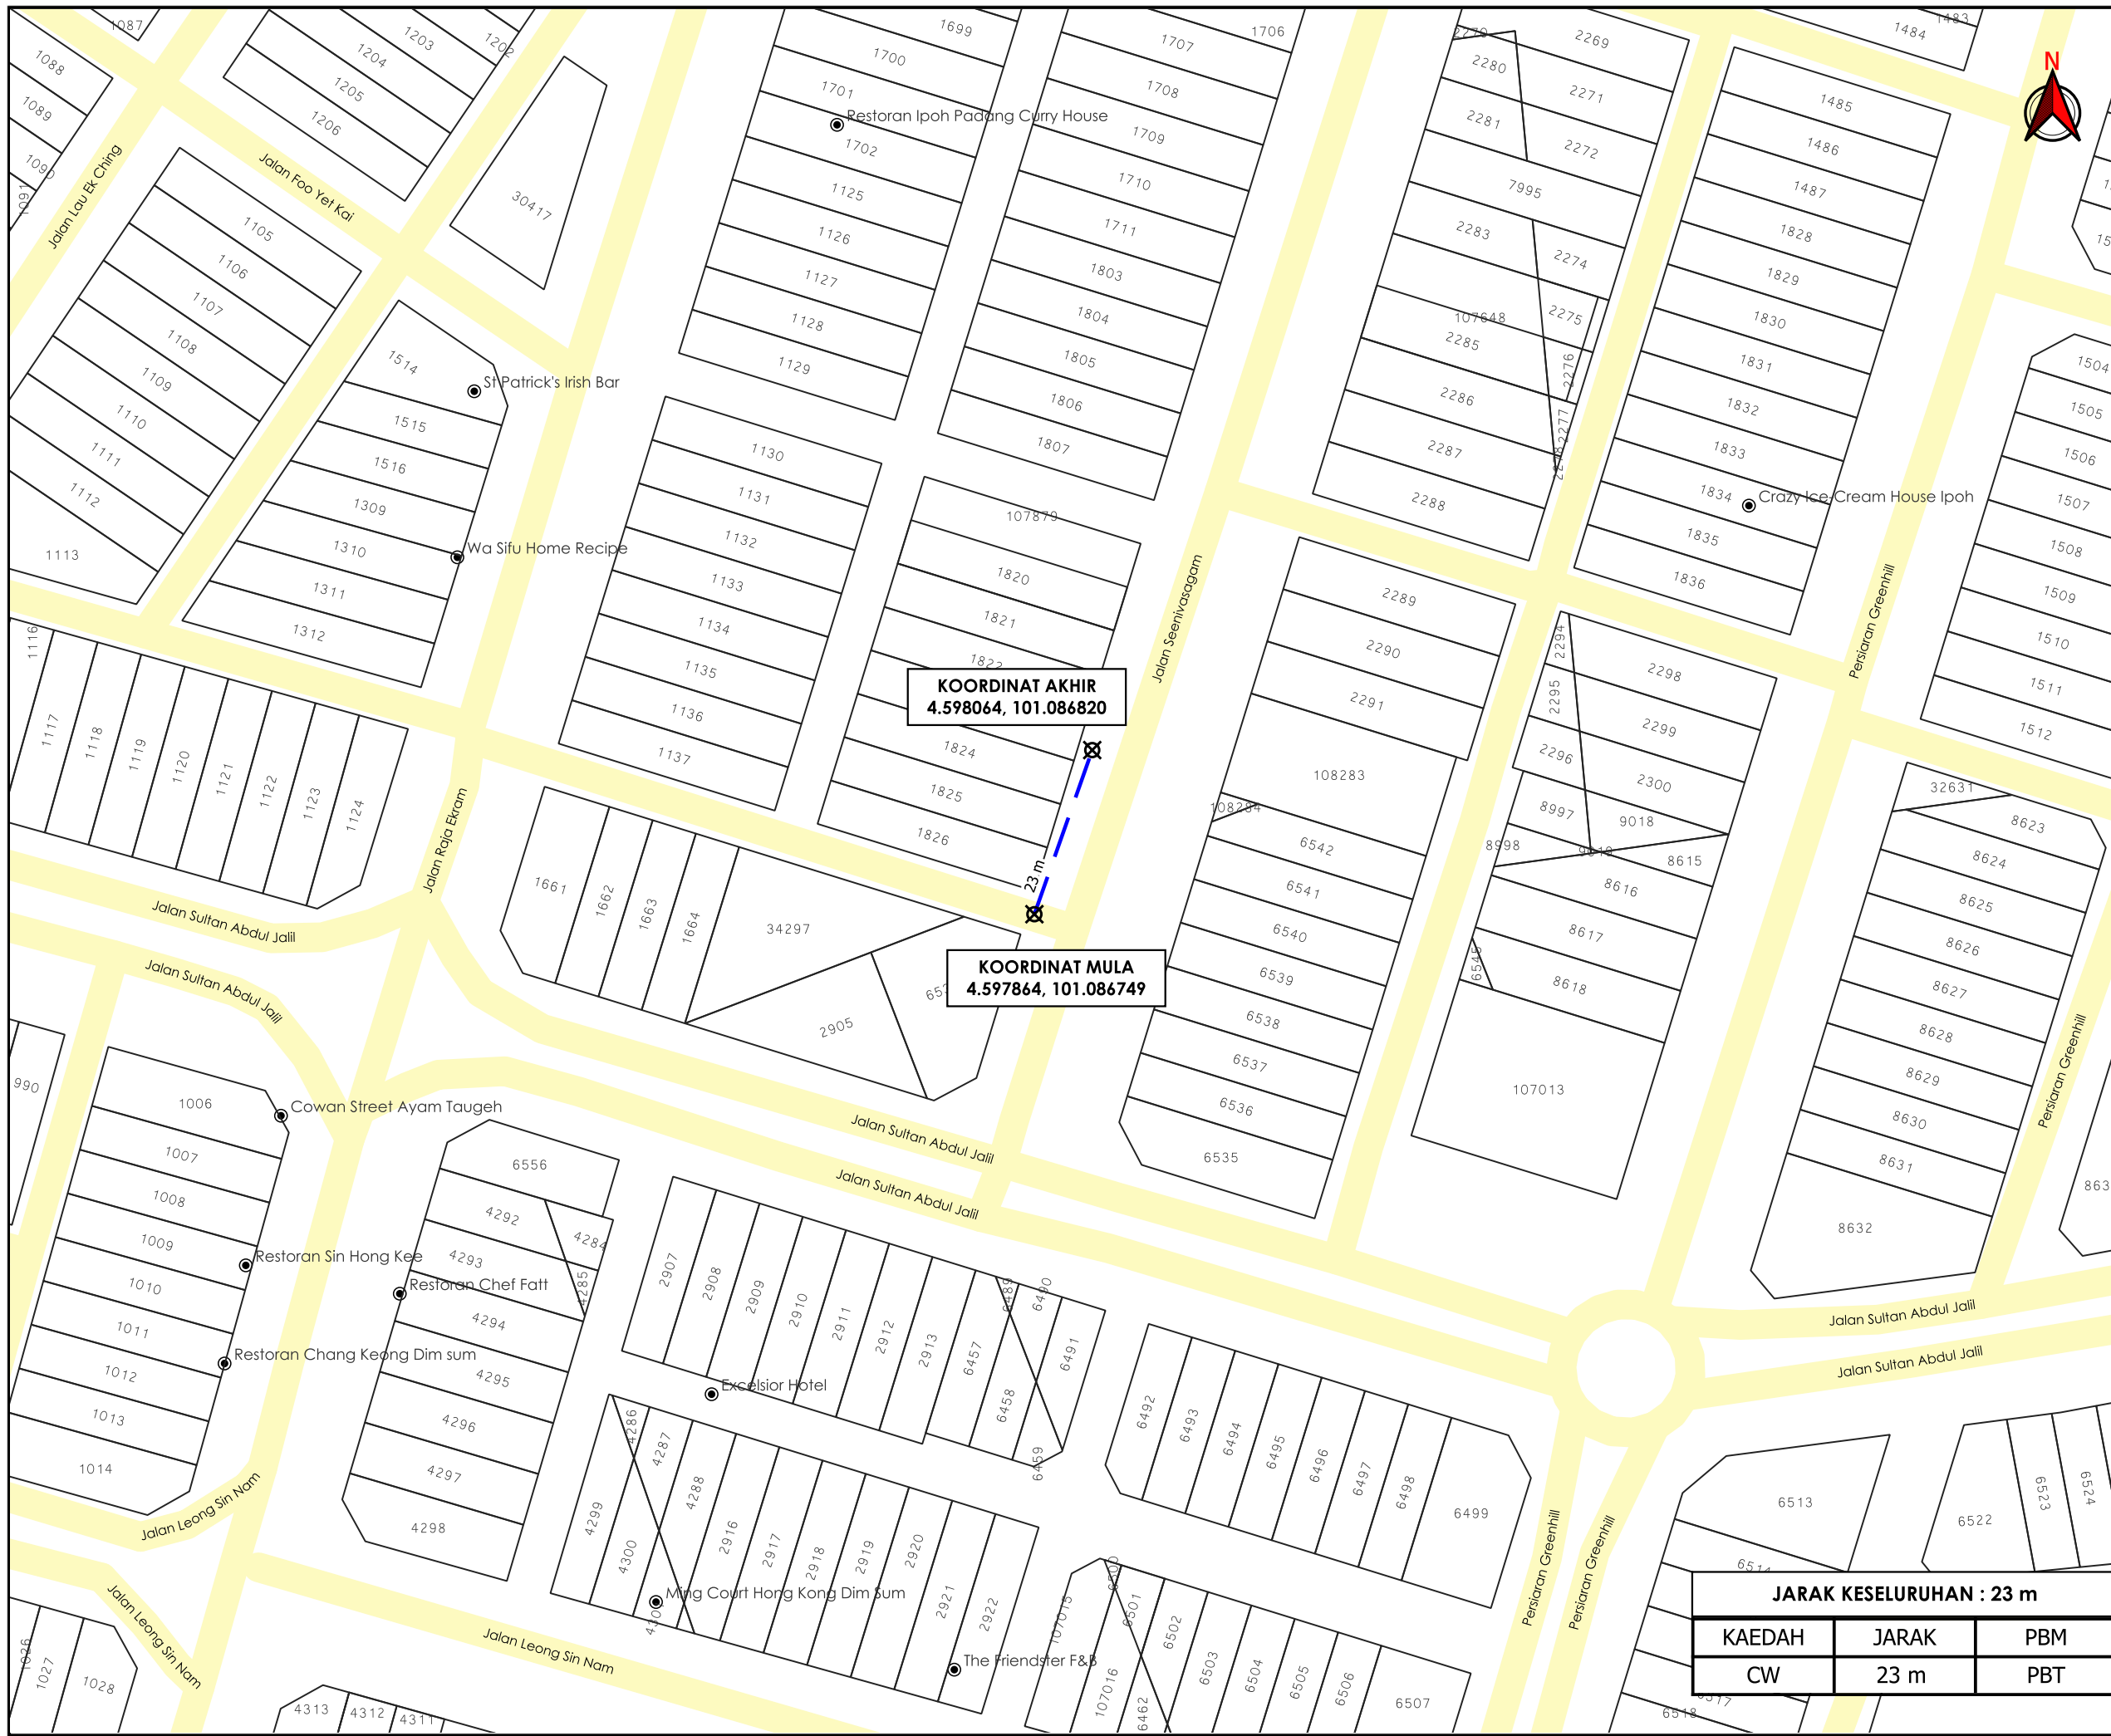


KOORDINAT AKHIR
4.598064, 101.086820

KOORDINAT MULA
4.597864, 101.086749

JARAK KESELURUHAN : 23 m

KAEDAH	JARAK	PBM
CW	23 m	PBT

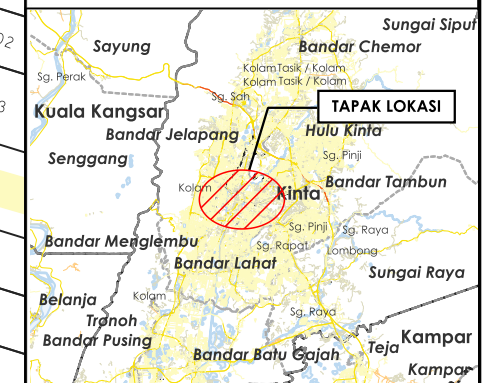

TAJUK PERMOHONAN
CADANGAN RETIKULASI AIR BAGI CADANGAN MEMBINA SEBUAH BANGUNAN HOTEL 7 TINGKAT (48 BILIK) DAN 1 TINGKAT SUB-BASEMENT, DI ATAS LOT 1825N & LOT 1826N, JALAN SEENIVASAGAM, BANDAR IPOH, DAERAH KINTA, PERAK DARUL RIDZUAN. UNTUK TETUAN: CHOO BEE HOLDINGS SDN. BHD.

- PETUNJUK**
- JALAN PBT
 - CARRIAGE WAY
 - TITIK MULA AKHIR

PIHAK BERKUASA MELULUS



PENYEDIA UTILITI



JENIS PELAN	PELAN IZIN LALU
PELUCIS PELAN	ADIB FARHAN
TARIKH DIKELUARKAN	2025-09-12
MUKA SURAT	1/1
NO FAIL RUJUKAN	PINDAAN
KUDR/LAP/B/09/25/0804	00