

**KORIDOR  
UTILITI**  
DARUL RIDZUAN




**maxis**



**PERMOHONAN KERJA PEMASANGAN DAN PENYAMBUNGAN  
KEMUDAHAN TELEKOMUNIKASI MAXIS BROADBAND SDN BHD  
SERTA PENGOREKAN DI DALAM RIZAB JALAN DI DAERAH IPOH,  
PERAK DI TAPAK HRIR – BGVL.**

**PELAN IZIN LALU**

**NO FAIL RUJUKAN  
KUDR/MXS/A/05/25/0572**

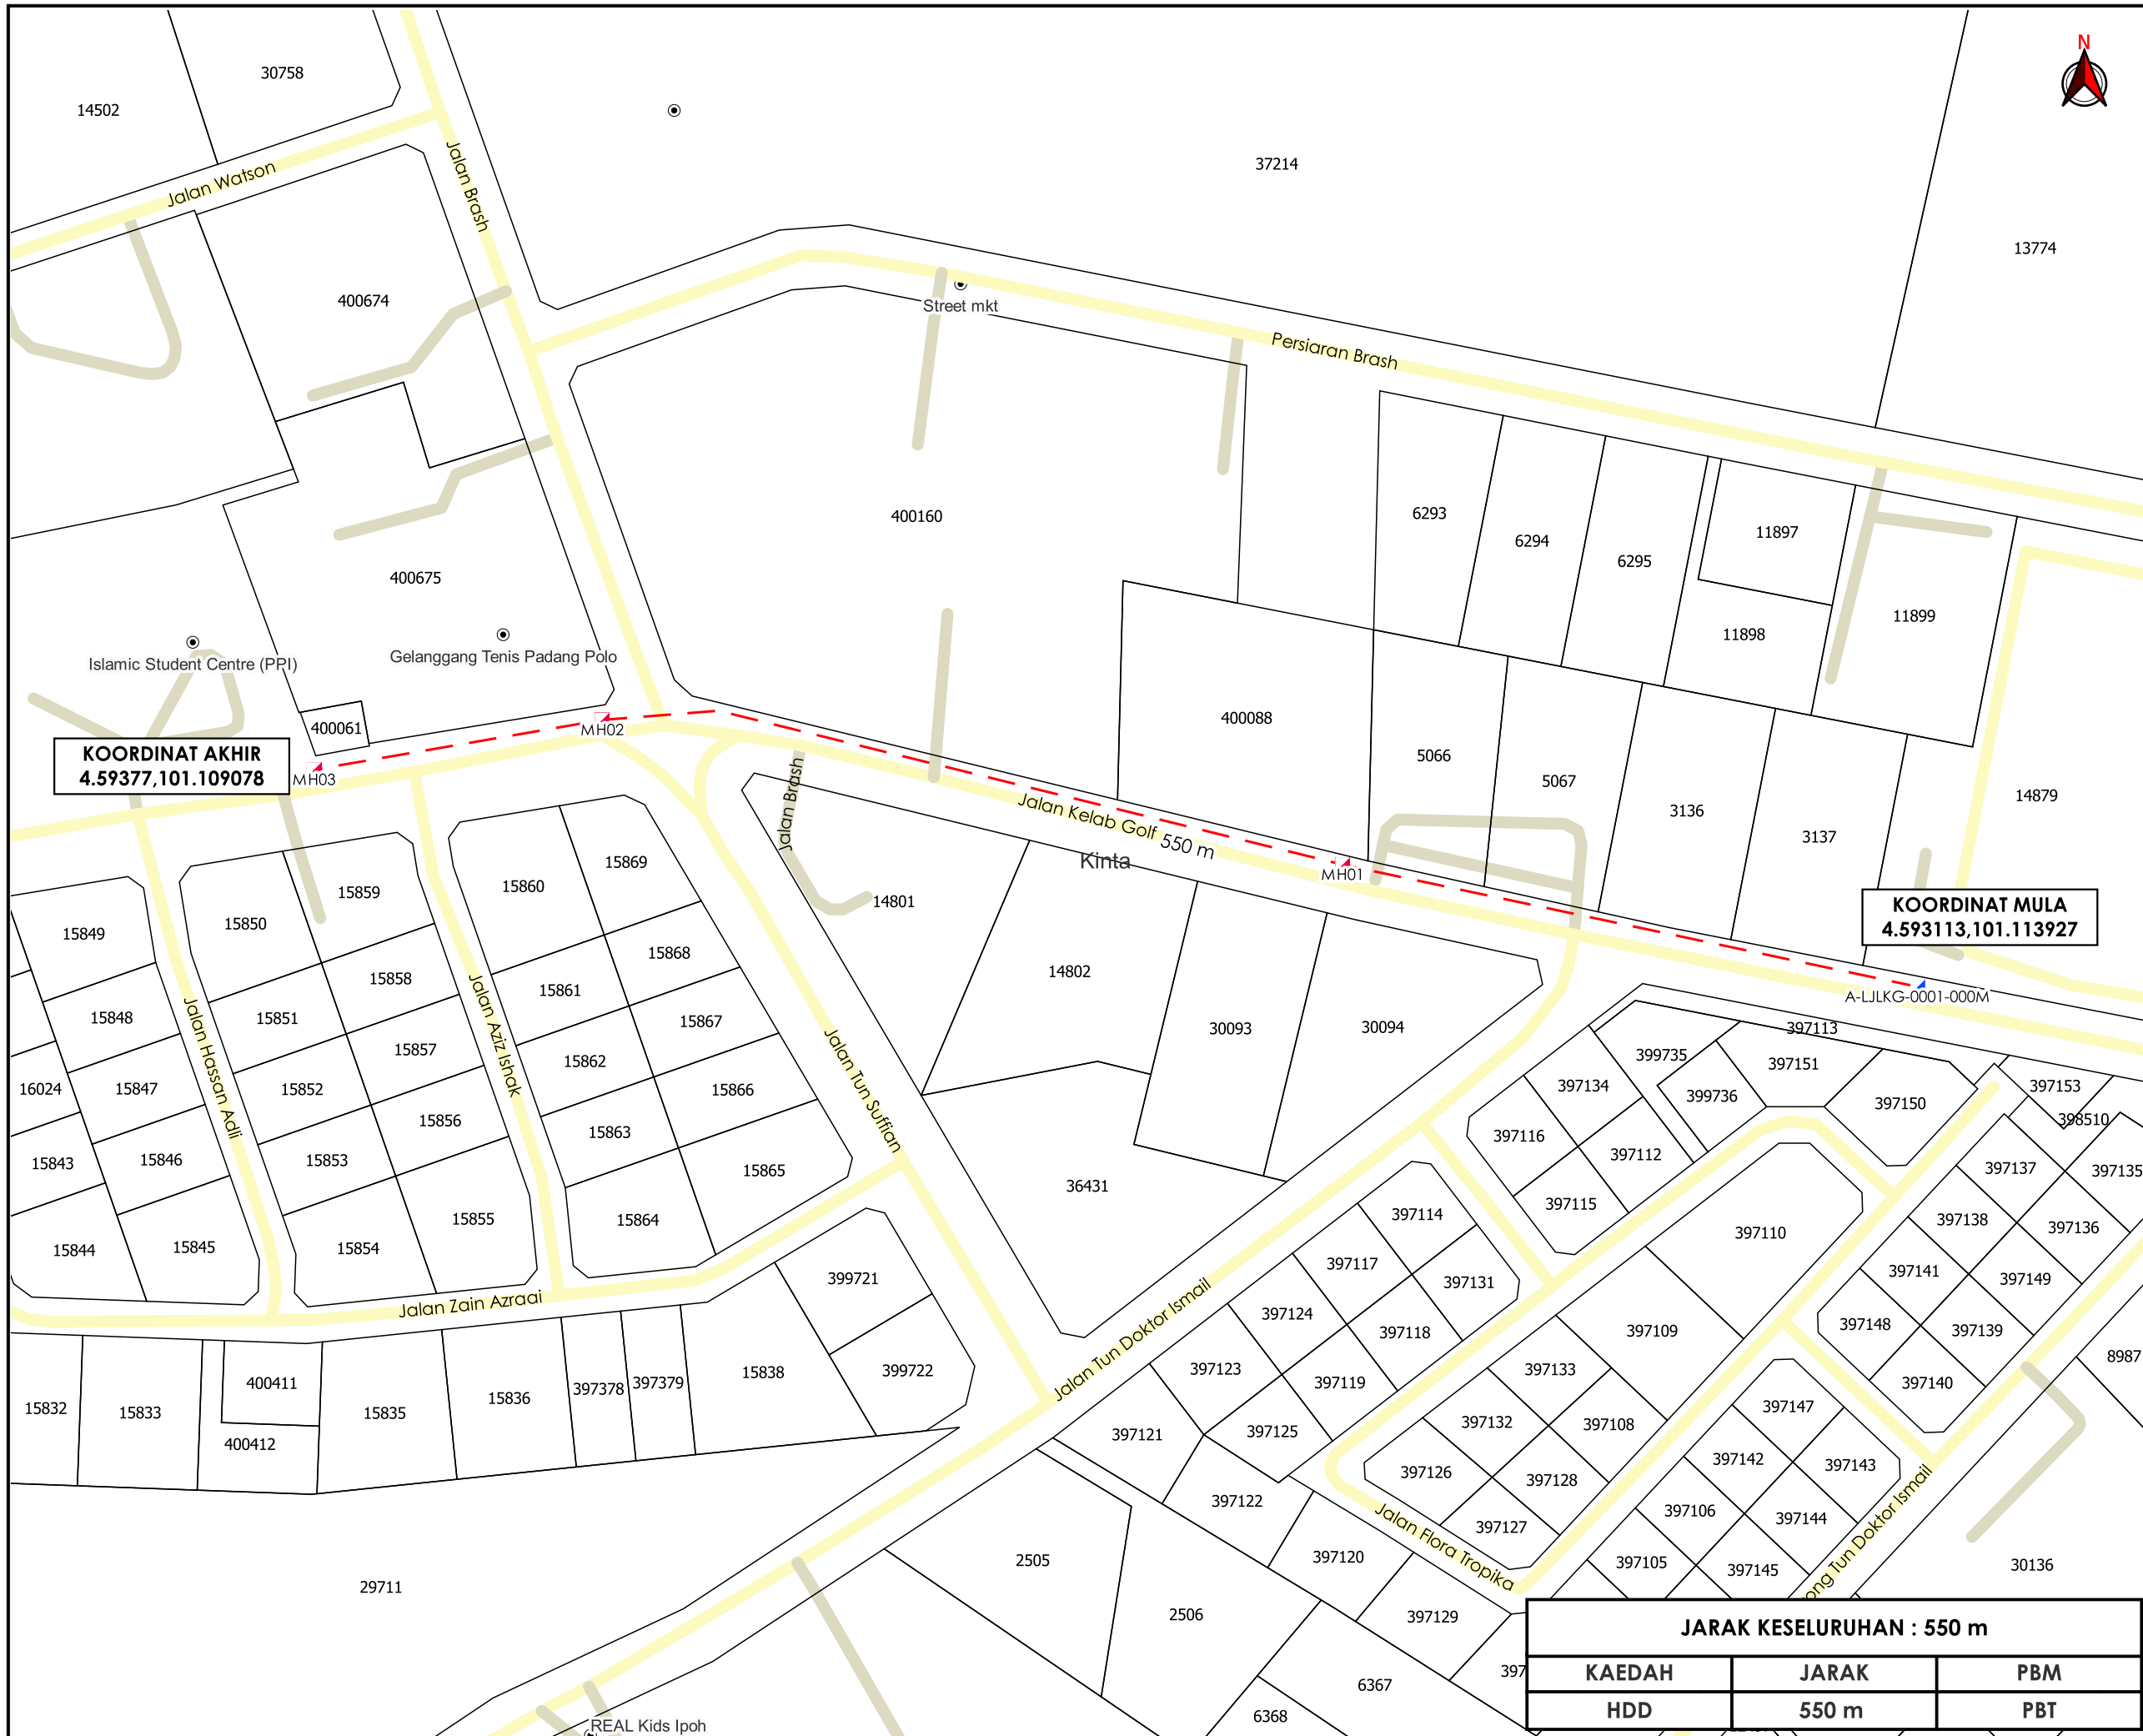

**KOORDINAT AKHIR**  
4.59377,101.109078

**KOORDINAT MULA**  
4.593113,101.113927



**TAJUK PERMOHONAN**  
PERMOHONAN KERJA PEMASANGAN DAN PENYAMBUNGAN KEMUDAHAN TELEKOMUNIKASI MAXIS BROADBAND SDN BHD SERTA PENGOREKAN DI DALAM RIZAB JALAN DI DAERAH IPOH, PERAK DI TAPAK HRIR - BGVL.

- PETUNJUK**
- JALAN PBT
  - JALAN PERSENDIRIAN
  - - - HORIZONTAL DIRECTIONAL DRILLING
  - ▲ MANHOLE CADANGAN
  - ▲ MANHOLE SEDIA ADA

**PIHAK BERKUASA MELULUS**

**MAJLIS BANDARAYA IPOH**

**PENYEDIA UTILITI**



JENIS PELAN	PELAN IZIN LALU
PELUKIS PELAN	SYAHMIZA SUHAILA
TARIKH DIKELUARKAN	2025-06-15
MUKA SURAT	1/1
NO FAIL RUJUKAN	PINDAAN
KUDR/MXS/A/05/25/0572	<b>00</b>

<b>JARAK KESELURUHAN : 550 m</b>		
<b>KAEDAH</b>	<b>JARAK</b>	<b>PBM</b>
HDD	550 m	PBT

**\*PENGUKURAN BERDASARKAN JARAK SATELIT**