


**KORIDOR  
UTILITI**  
DARUL RIDZUAN



**CADANGAN PELAN IZIN LALU BAGI PEMASANGAN PAIP AIR  
150MM Ø CLMS (W) WCJ DI SEBAHAGIAN JALAN JKR  
(JALAN LAHAT) BAGI CADANGAN MEMBINA 4 BUAH  
KILANG PEMBUNGKUSAN PERABOT 1 TINGKAT DAN 2 BUAH  
PEJABAT 2 TINGKAT DI ATAS PT 285337 (KAWASAN  
PERINDUSTRIAN LAHAT), MUKIM HULU KINTA, DAERAH KINTA,  
PERAK DARUL RIDZUAN UNTUK ELNUSA JAYA SDN. BHD.**

**PELAN IZIN LALU**

**NO FAIL RUJUKAN  
KUDR/LAP/B/02/25/0197**

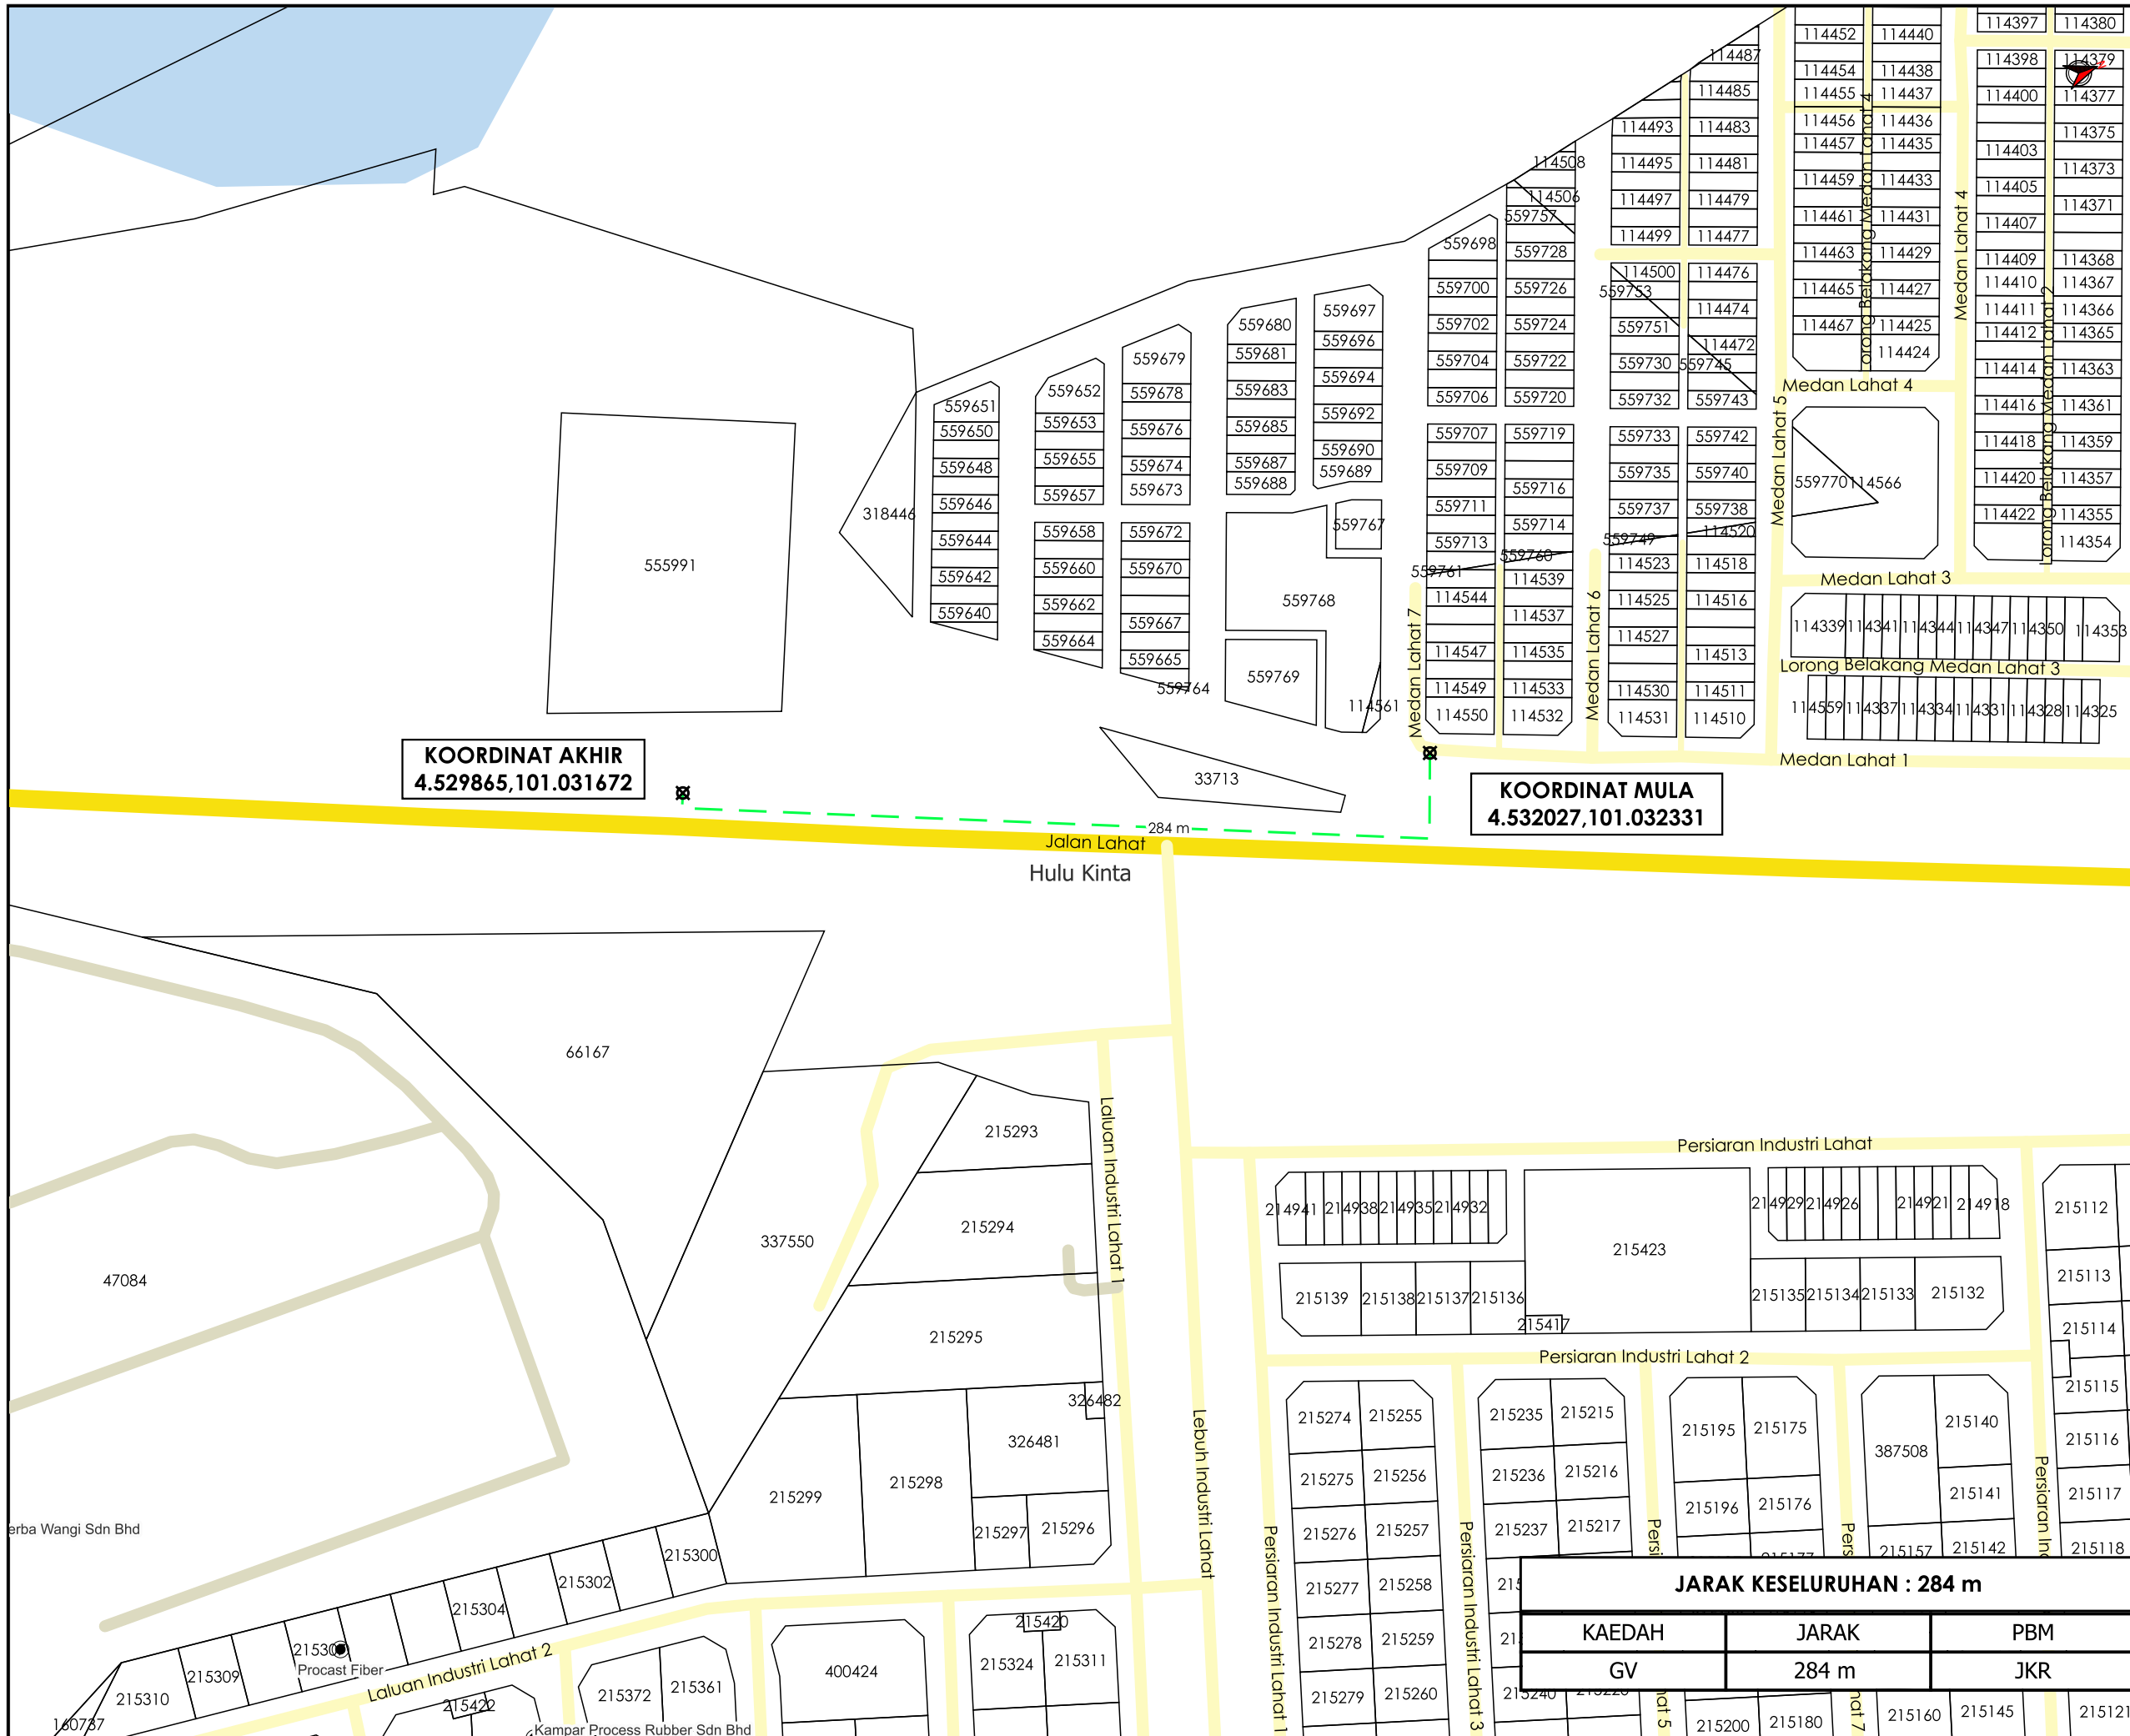

**TAJUK PERMOHONAN**

CADANGAN PELAN IZIN LALU BAGI PEMASANGAN PAIP AIR 150MM @ CLMS (W) WCJ DI SEBAHAGIAN JALAN JKR (JALAN LAHAT) BAGI CADANGAN MEMBINA 4 BUAH KILANG PEMBUNGKUSAN PERABOT 1 TINGKAT DAN 2 BUAH PEJABAT 2 TINGKAT DI ATAS PT 285337 (KAWASAN PERINDUSTRIAN LAHAT), MUKIM HULU KINTA, DAERAH KINTA, PERAK DARUL RIDZUAN UNTUK ELNUSA JAYA SDN. BHD.

**PETUNJUK**

- JALAN JKR
- JALAN PBT
- JALAN PERSENDIRIAN
- - - GRASS VERGE
- ⊗ TITIK MULA/AKHIR

**PIHAK BERKUASA MELULUS**

**JABATAN KERJA RAYA KINTA**

**PENYEDIA UTILITI**



JENIS PELAN	PELAN IZIN LALU
PELUKIS PELAN	NOR ALIA
TARIKH DIKELUARKAN	2025-03-05
MUKA SURAT	1/1
NO FAIL RUJUKAN	PINDAAN
KUDR/LAP/B/02/25/0197	<b>00</b>

\*PENGUKURAN BERDASARKAN JARAK SATELIT