


**KORIDOR
UTILITI**
DARUL RIDZUAN



**PROJEK PENYEDIAAN POINT OF PRESENCE (POP) FASA 2 HAB
INFRASTRUKTUR GENTIAN OPTIK BERHAMPIRAN DENGAN SEKOLAH,
PREMIS KERAJAAN DAN KOMUNITI SEKITARNYA OLEH KEMENTERIAN
KOMUNIKASI (ZON UTARA – PERAK & KEDAH) SERAHAN DOKUMEN
LENGKAP BAGI PERMOHONAN KELULUSAN IZIN LALU ABA3023 -
SEKOLAH KEBANGSAAN SUNGAI BURONG**

PELAN IZIN LALU


**NO FAIL RUJUKAN
KUDR/KACP/A/05/25/0530**

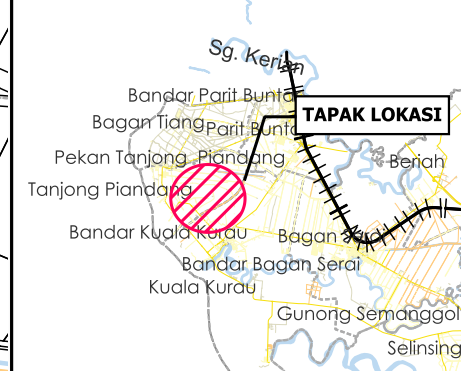

TAJUK PERMOHONAN
 PROJEK PENYEDIAAN POINT OF PRESENCE (POP)
 FASA 2 HAB INFRASTRUKTUR GENTIAN OPTIK
 BERHAMPIRAN DENGAN SEKOLAH, PREMIS
 KERAJAAN DAN KOMUNITI SEKITARNYA OLEH
 KEMENTERIAN KOMUNIKASI (ZON UTARA - PERAK &
 KEDAH) SERAHAN DOKUMEN LENGKAP BAGI
 PERMOHONAN KELULUSAN IZIN LALU ABA3023 -
 SEKOLAH KEBANGSAAN SUNGAI BURONG

- PETUNJUK**
- JALAN JKR
 - JALAN PBT
 - JALAN PERSENDIRIAN
 - JALAN PEJABAT DAERAH

PIHAK BERKUASA MELULUS



PEJABAT DAERAH & TANAH KERIAN


PENYEDIA UTILITI




JARAK KESELURUHAN : 2,277 m		
KAEDAH	JARAK	PBM
GV	5 m	PDT
OH	2272 m	PDT
XL	20 m	PRIV

JENIS PELAN	PELAN IZIN LALU
PELUKIS PELAN	NUR FAKIHAH
TARIKH DIKELUARKAN	2025-06-16
MUKA SURAT	0/3
NO FAIL RUJUKAN	PINDAAN
KUDR/KACP/A/05/25/0530	00

***PENGUKURAN BERDASARKAN JARAK SATELIT**

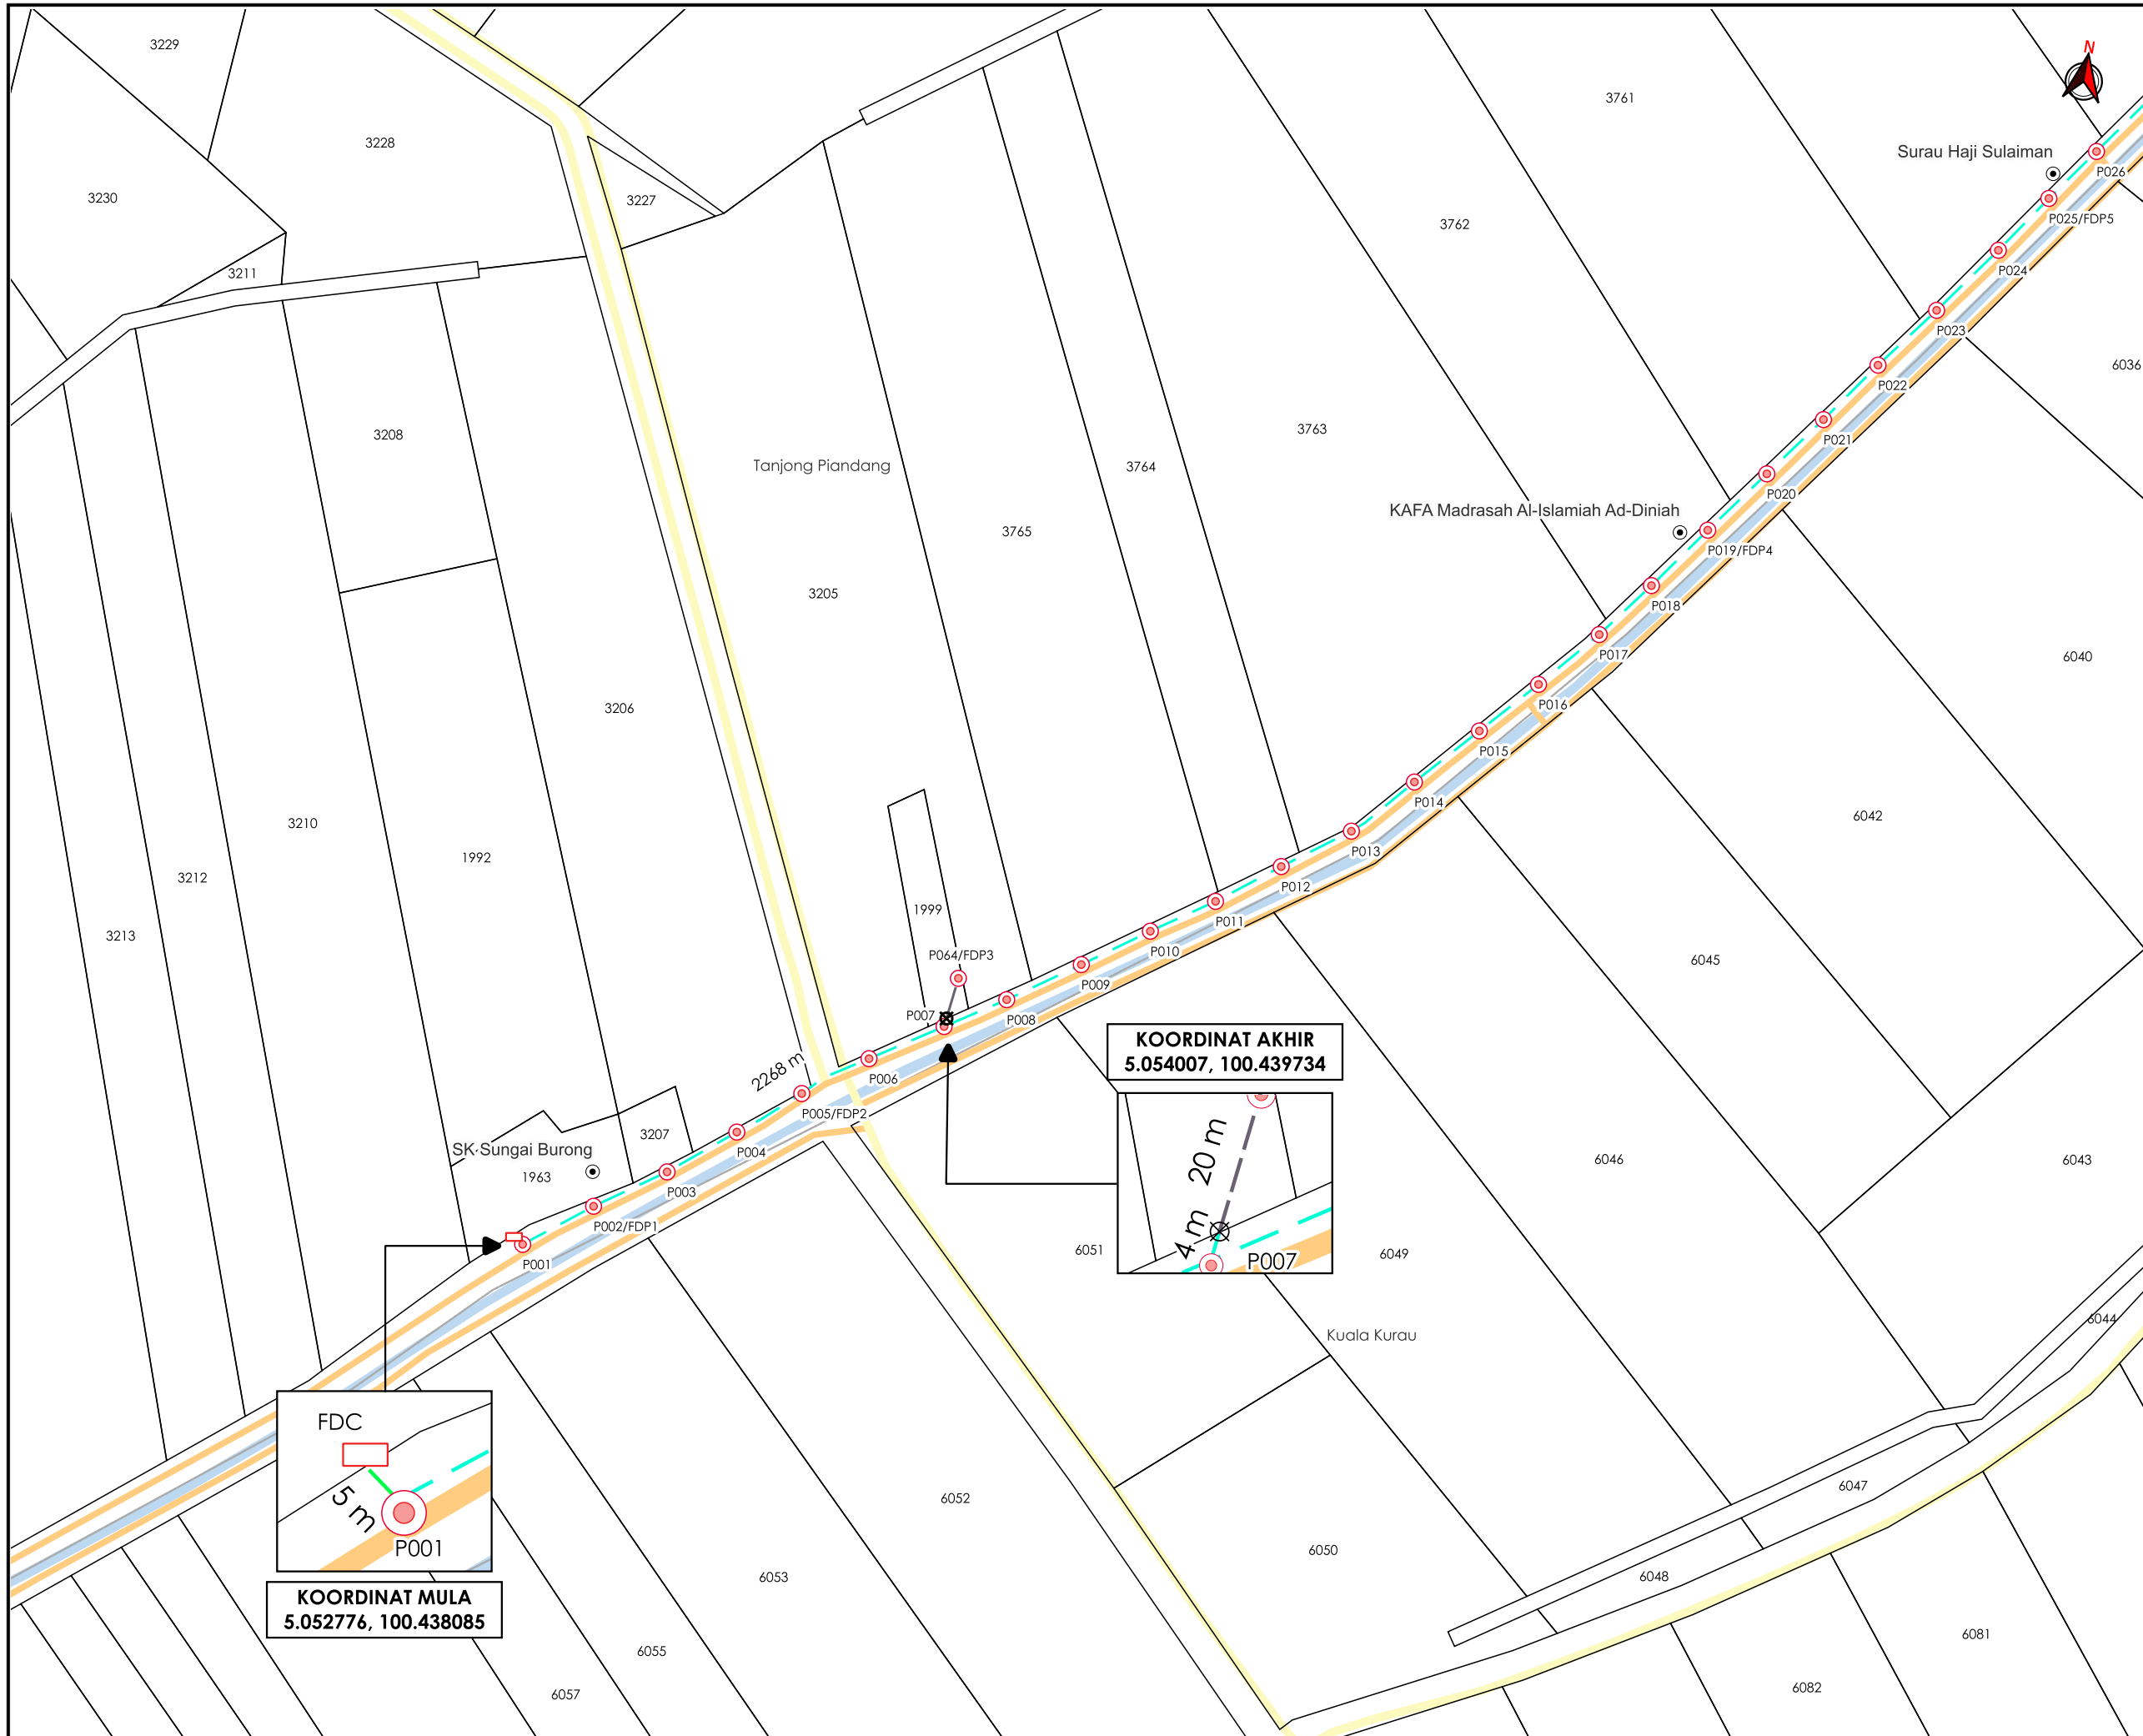

AGENSI PENYELARAS
KORIDOR UTILITI
 DARUL RIDZUAN

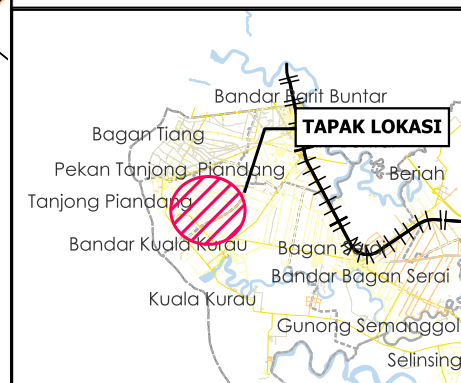

TAJUK PERMOHONAN
 PROJEK PENYEDIAAN POINT OF PRESENCE (POP) FASA 2 HAB INFRASTRUKTUR GENTIAN OPTIK BERHAMPIRAN DENGAN SEKOLAH, PREMIS KERAJAAN DAN KOMUNITI SEKITARNYA OLEH KEMENTERIAN KOMUNIKASI (ZON UTARA - PERAK & KEDAH) SERAHAN DOKUMEN LENGKAP BAGI PERMOHONAN KELULUSAN IZIN LALU ABA3023 - SEKOLAH KEBANGSAAN SUNGAI BURONG

- PETUNJUK**
- JALAN PBT
 - JALAN PEJABAT DAERAH
 - GRASS VERGE
 - KABEL FIBRE OPTIK
 - JALAN TIDAK TERLIBAT
 - TITIK MULA/AKHIR
 - TIANG CADANGAN
 - KABINET CADANGAN

PIHAK BERKUASA MELULUS



	PEJABAT DAERAH & TANAH KERIAN

PENYEDIA UTILITI




JENIS PELAN	PELAN IZIN LALU
PELUKIS PELAN	NUR FAKIHAH
TARIKH DIKELUARKAN	2025-06-19
MUKA SURAT	1/3
NO FAIL RUJUKAN	PINDAAN
KUDR/KACP/A/05/25/0530	00

KOORDINAT AKHIR
 5.054007, 100.439734

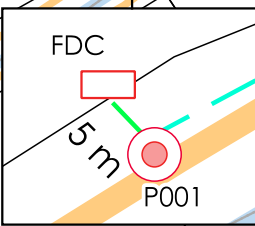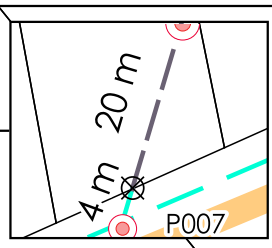


KOORDINAT MULA
 5.052776, 100.438085

2268 m

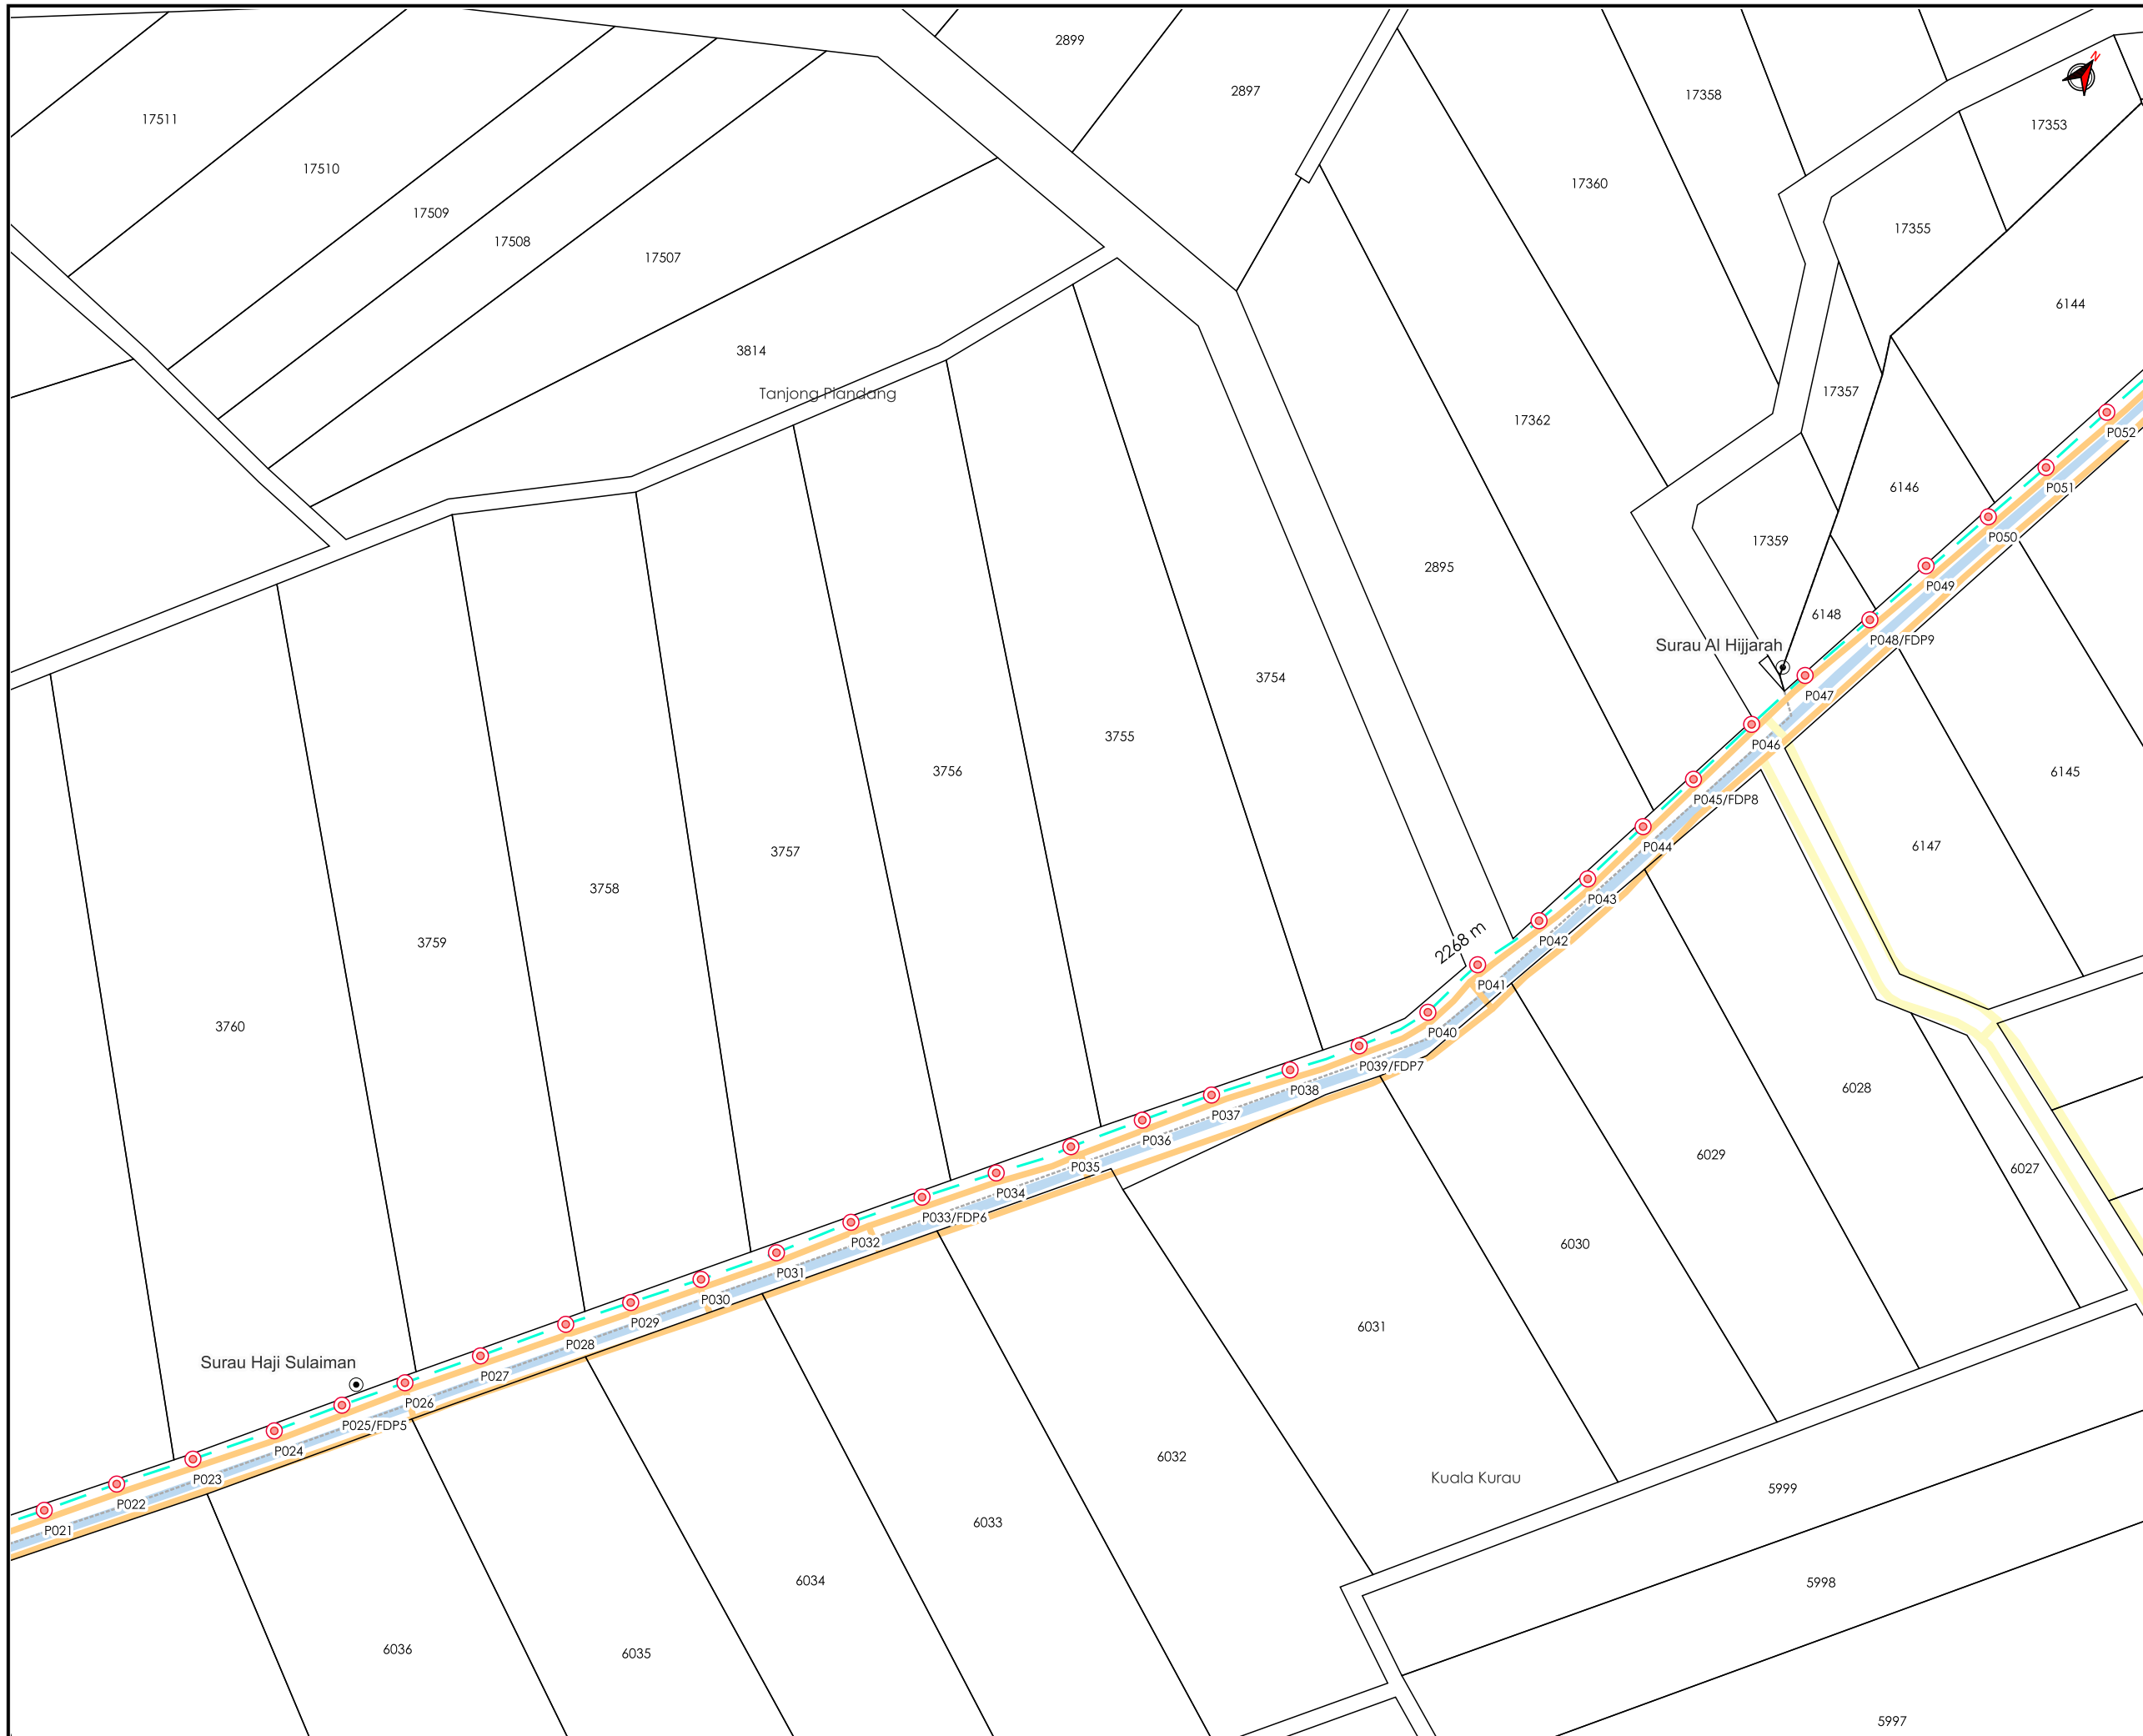

AGENCI PENYELARAS
KORIDOR UTILITI
 DARUL RIDZUAN

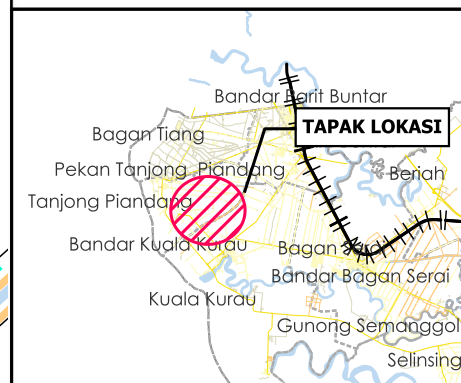

TAJUK PERMOHONAN
 PROJEK PENYEDIAAN POINT OF PRESENCE (POP) FASA 2 HAB INFRASTRUKTUR GENTIAN OPTIK BERHAMPIRAN DENGAN SEKOLAH, PREMIS KERAJAAN DAN KOMUNITI SEKITARNYA OLEH KEMENTERIAN KOMUNIKASI (ZON UTARA - PERAK & KEDAH) SERAHAN DOKUMEN LENGKAP BAGI PERMOHONAN KELULUSAN IZIN LALU ABA3023 - SEKOLAH KEBANGSAAN SUNGAI BURONG

- PETUNJUK**
- JALAN PBT
 - JALAN PEJABAT DAERAH
 - GRASS VERGE
 - KABEL FIBRE OPTIK
 - JALAN TIDAK TERLIBAT
 - TITIK MULA/AKHIR
 - TIANG CADANGAN
 - KABINET CADANGAN



PIHAK BERKUASA MELULUS

	PEJABAT DAERAH & TANAH KERIAN

PENYEDIA UTILITI

JENIS PELAN	PELAN IZIN LALU
PELUKIS PELAN	NUR FAKIHAH
TARIKH DIKELUARKAN	2025-06-19
MUKA SURAT	2/3
NO FAIL RUJUKAN	PINDAAN
KUDR/KACP/A/05/25/0530	00

***PENGUKURAN BERDASARKAN JARAK SATELIT**

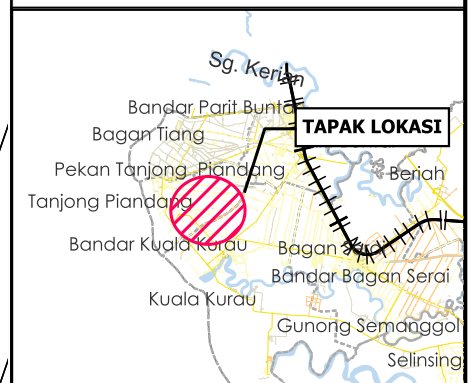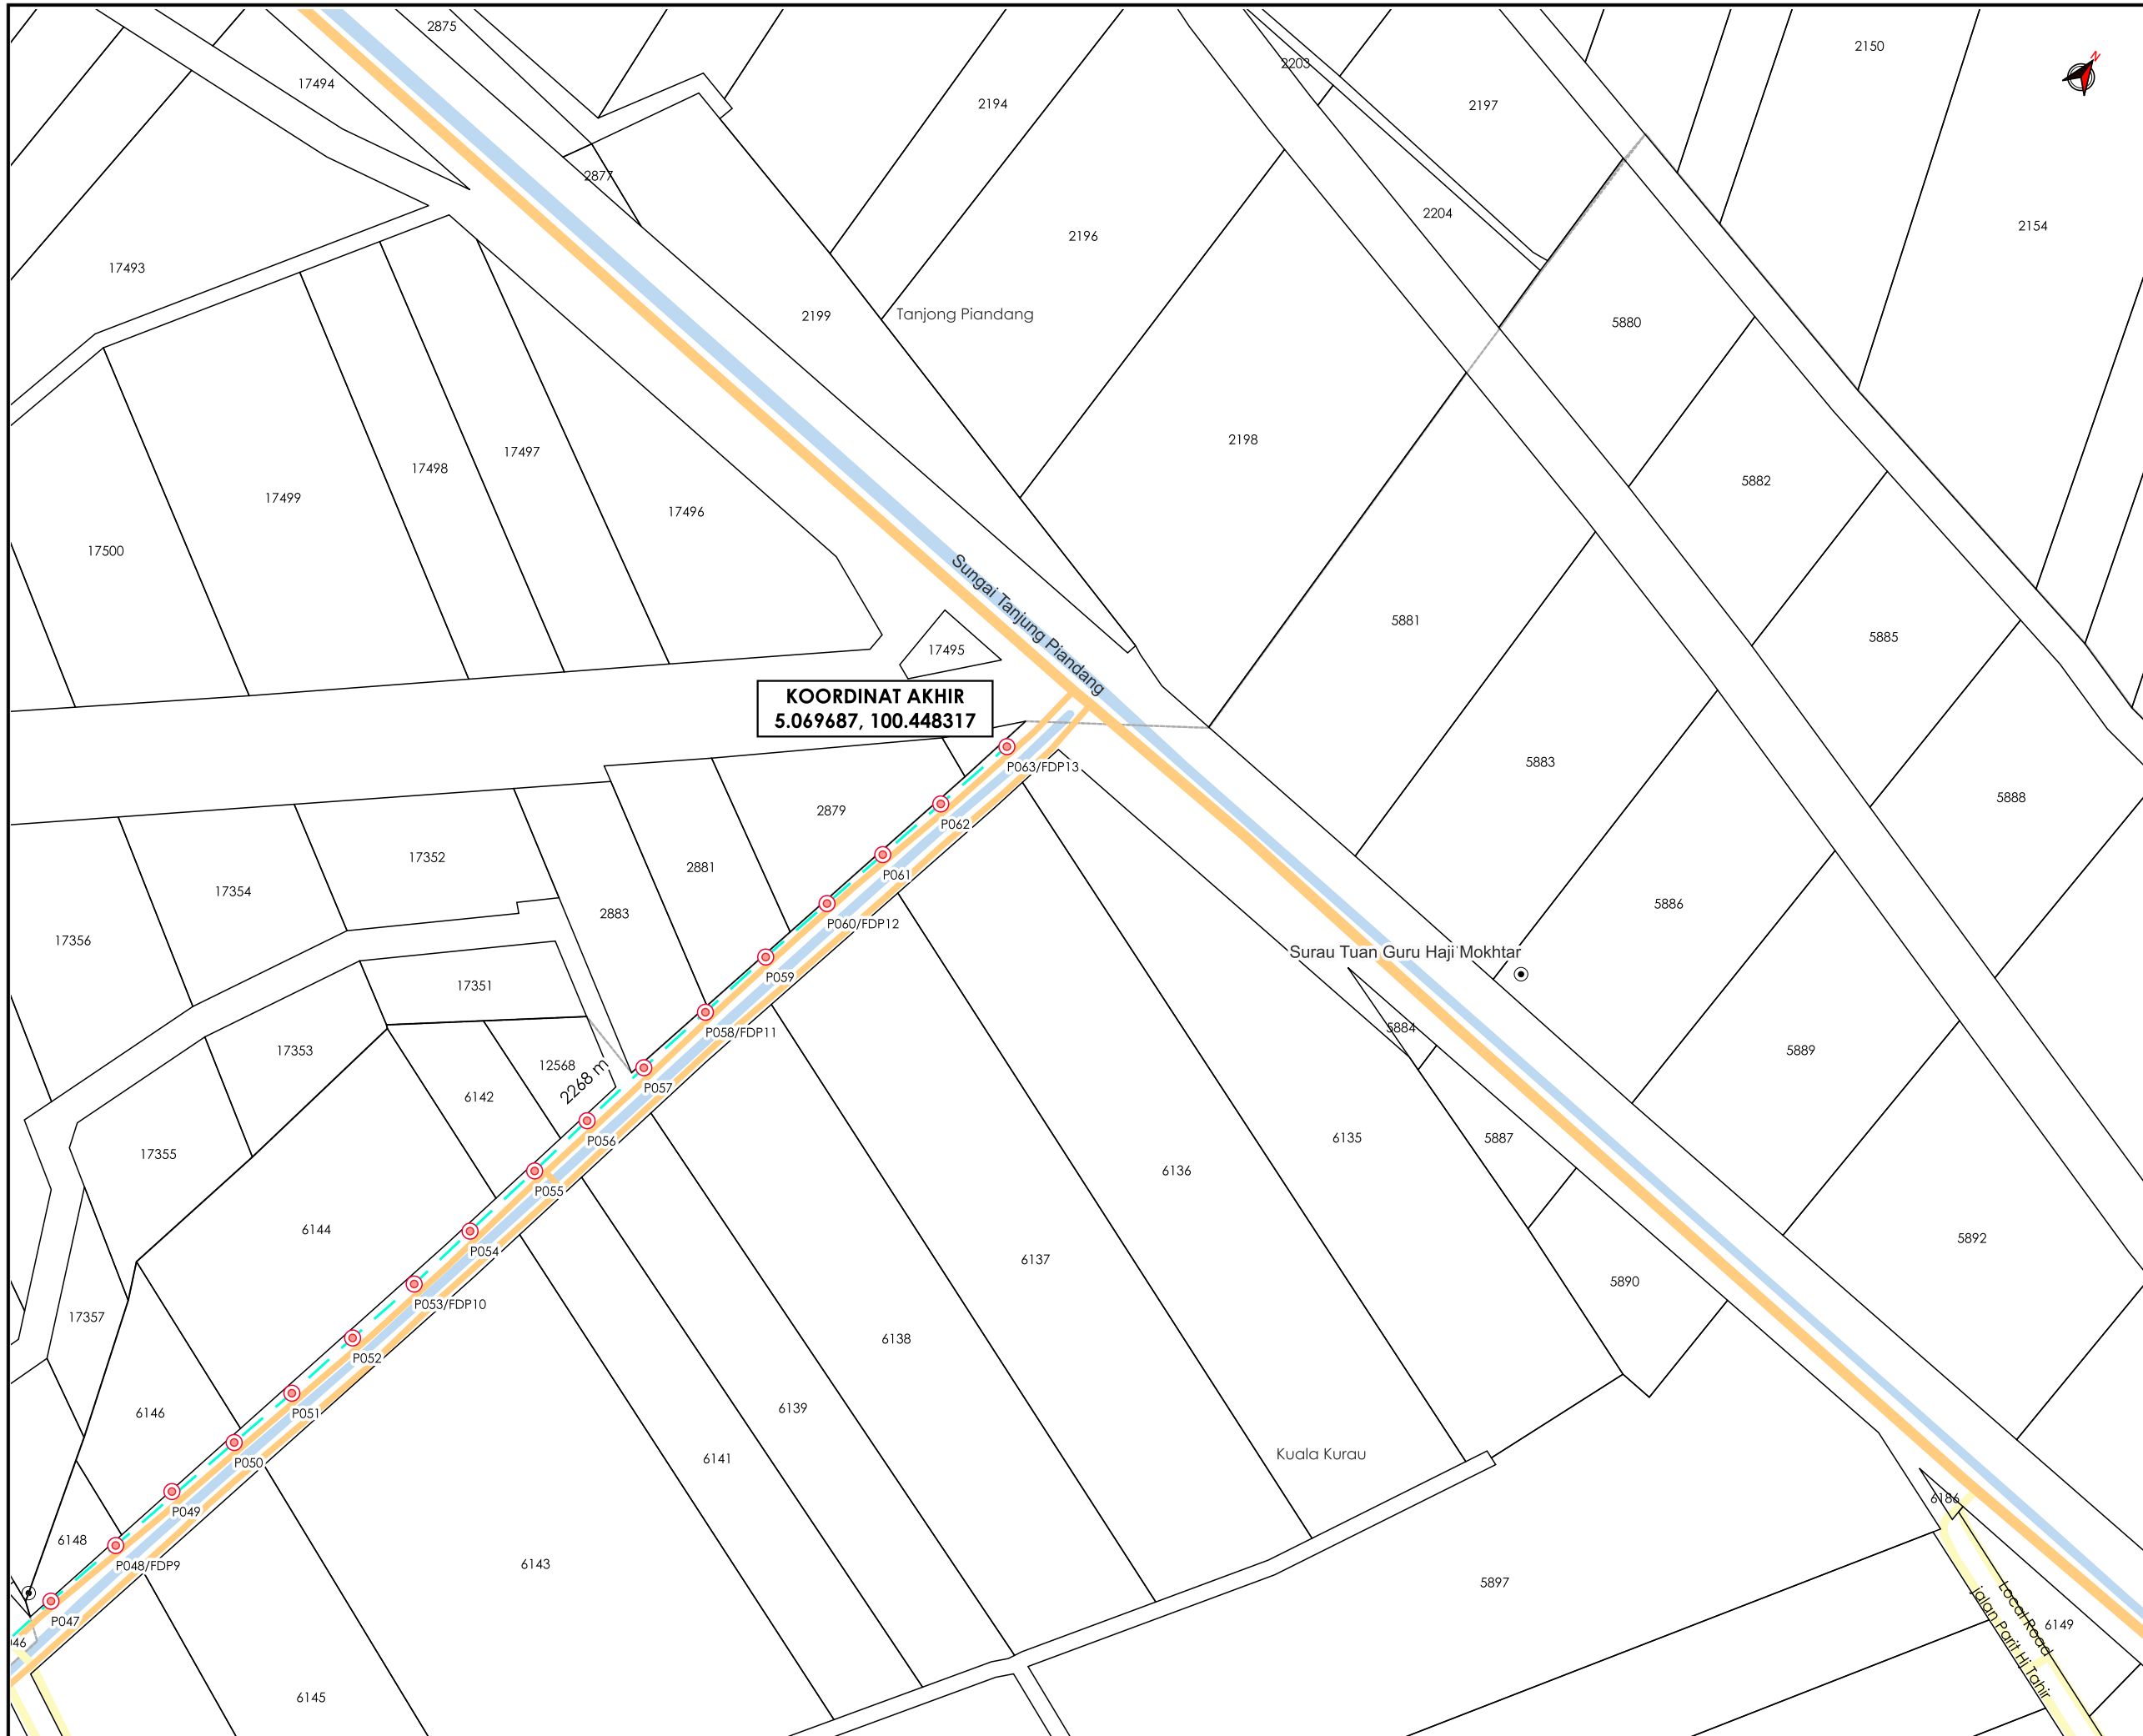

TAJUK PERMOHONAN
 PROJEK PENYEDIAAN POINT OF PRESENCE (POP) FASA 2 HAB INFRASTRUKTUR GENTIAN OPTIK BERHAMPIRAN DENGAN SEKOLAH, PREMIS KERAJAAN DAN KOMUNITI SEKITARNYA OLEH KEMENTERIAN KOMUNIKASI (ZON UTARA - PERAK & KEDAH) SERAHAN DOKUMEN LENGKAP BAGI PERMOHONAN KELULUSAN IZIN LALU ABA3023 - SEKOLAH KEBANGSAAN SUNGAI BURONG

- PETUNJUK**
- JALAN PBT
 - JALAN PEJABAT DAERAH
 - GRASS VERGE
 - KABEL FIBRE OPTIK
 - JALAN TIDAK TERLIBAT
 - TITIK MULA/AKHIR
 - TIANG CADANGAN
 - KABINET CADANGAN

PIHAK BERKUASA MELULUS

	PEJABAT DAERAH & TANAH KERIAN

PENYEDIA UTILITI



JENIS PELAN	PELAN IZIN LALU
PELUKIS PELAN	NUR FAKIHAH
TARIKH DIKELUARKAN	2025-06-19
MUKA SURAT	3/3
NO FAIL RUJUKAN KUDR/KACP/A/05/25/0530	PINDAAN 00

***PENGUKURAN BERDASARKAN JARAK SATELIT**



Asiadebut

BORANG ULASAN PELAN IZIN LALU

NO FAIL	KUDR/KACP/A/05/25/0530
DAERAH	KERIAN
PENYEDIA UTILITI	APEX
PENYEDIA PELAN	NUR FAKIHAH
TARIKH PELAN	19/06/2025

ULASAN PELAN :

BIL	ULASAN
1.	UNTUK MAKLUMAN, PKD DIMINTA UNTUK MENYEMAK PBM DAN NAMA JALAN YANG TERLIBAT.