

**KORIDOR
UTILITI**
DARUL RIDZUAN




**TENAGA
NASIONAL**

**CADANGAN MEMBINA DAN MENYIAPKAN PEMBANGUNAN
FASA 3A YANG MENGANDUNGI 74 UNIT RUMAH TERES 2
TINGKAT (20'X60') DI ATAS PT 237125 – PT 237165 DAN PT
273271 – PT 237303 DI ATAS LOT 355514, CHEMOR, MUKIM
HULU KINTA, DAERAH KINTA, PERAK DARUL RIDZUAN UNTUK
TETUAN ZAMAN TELADAN SDN. BHD. (LOKASI : TAMAN MERU
PERDANA)**

PELAN IZIN LALU

**NO FAIL RUJUKAN
KUDR/TNBB/B/07/25/0749**

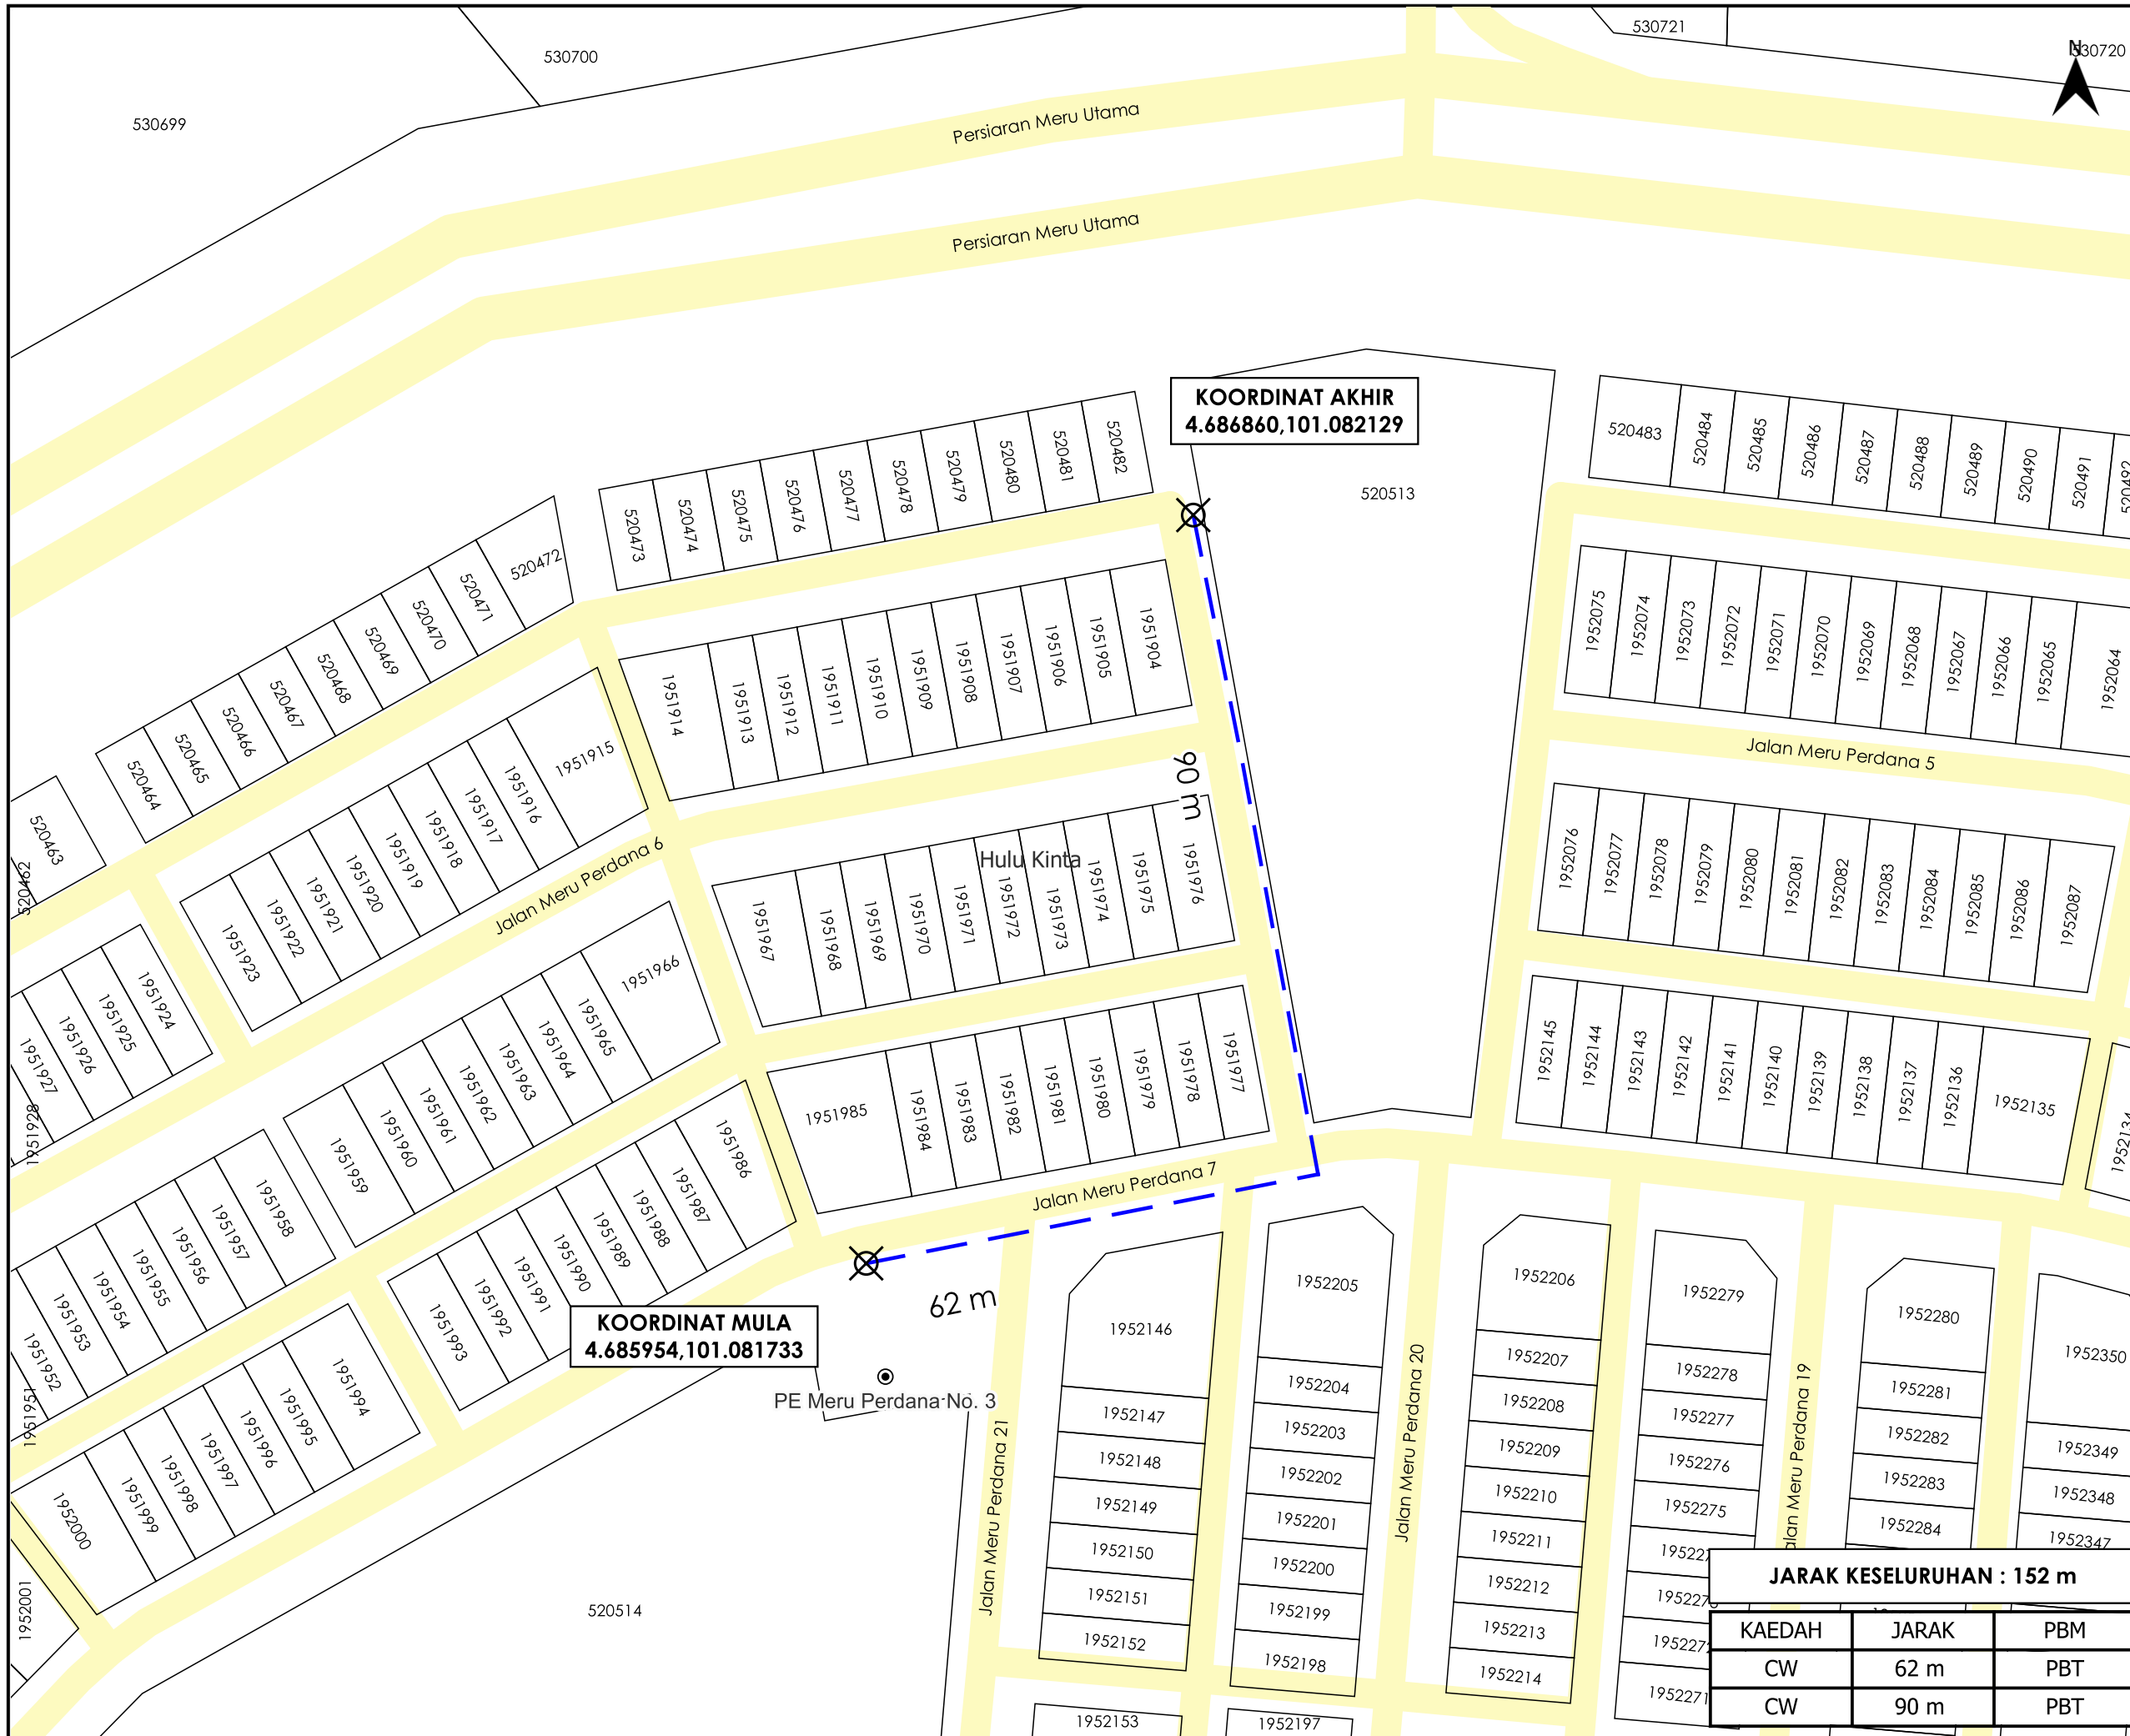

530721 530700 530699



TAJUK PERMOHONAN
CADANGAN MEMBINA DAN MENYIAPKAN
PEMBANGUNAN FASA 3A YANG MENDUNGI 74 UNIT
RUMAH TERES 2 TINGKAT (20'X60') DI ATAS PT 237125 - PT
237165 DAN PT 273271 - PT 237303 DI ATAS LOT 355514,
CHEMOR, MUKIM HULU KINTA, DAERAH KINTA, PERAK
DARUL RIDZUAN UNTUK TETUAN ZAMAN TELADAN SDN.
BHD. (LOKASI : TAMAN MERU PERDANA)

PETUNJUK

- JALAN PBT
- CARRIAGE WAY
- TITIK MULA AKHIR

PIHAK BERKUASA MELULUS
 MAJLIS BANDARAYA IPOH

PENYEDIA UTILITI
 TENAGA NASIONAL

JARAK KESELURUHAN : 152 m

KAEDAH	JARAK	PBM
CW	62 m	PBT
CW	90 m	PBT

JENIS PELAN	PELAN IZIN LALU
PELUKIS PELAN	NURUL ASHIKEEN
TARIKH DIKELUARKAN	2025-08-05
MUKA SURAT	1/1
NO FAIL RUJUKAN	PINDAAN
KUDR/TNBB/B/07/25/0749	00

*PENGUKURAN BERDASARKAN JARAK SATELIT