

**KORIDOR  
UTILITI**  
DARUL RIDZUAN



**PROJEK PENYEDIAAN POINT OF PRESENCE (POP) FASA 2  
HAB INFRASTRUKTUR GENTIAN OPTIK BERHAMPIRAN DENGAN  
SEKOLAH, PREMIS KERAJAAN DAN KOMUNITI SEKITARNYA  
OLEH KEMENTERIAN KOMUNIKASI (ZON UTARA – PERAK &  
KEDAH) SERAHAN DOKUMEN LENGKAP BAGI PERMOHONAN  
KELULUSAN IZIN LALU ABC3050 - SEKOLAH JENIS  
KEBANGSAAN (CINA) NAM HUA**

**PELAN IZIN LALU**

**PINDAAN 1**

**NO FAIL RUJUKAN  
KUDR/KACP/A/05/25/0531**



**TAJUK PERMOHONAN**  
PROJEK PENYEDIAAN POINT OF PRESENCE (POP) FASA 2 HAB INFRASTRUKTUR GENTIAN OPTIK BERHAMPIRAN DENGAN SEKOLAH, PREMIS KERAJAAN DAN KOMUNITI SEKITARNYA OLEH KEMENTERIAN KOMUNIKASI (ZON UTARA - PERAK & KEDAH) SERAHAN DOKUMEN LENGKAP BAGI PERMOHONAN KELULUSAN IZIN LALU ABC3050 - SEKOLAH JENIS KEBANGSAAN (CINA) NAM HUA

**PETUNJUK**

- JALAN JKR
- JALAN PBT
- JALAN PERSENDIRIAN
- JALAN PEJABAT DAERAH
- GRASS VERGE
- HORIZONTAL DIRECTIONAL DRILLING
- OVERHEAD
- MANHOLE CADANGAN
- TIANG CADANGAN

**JARAK KESELURUHAN : 1419 m**

KAEDAH	JARAK	PBM
GV	3 m	JKR
GV	3 m	JKR
GV	3 m	JKR
GV	3 m	JKR
GV	3 m	JKR
HDD	177 m	JKR
OH	41 m	PBT
OH	40 m	PBT
OH	188 m	PBT
OH	181 m	PBT
OH	143 m	PBT
OH	634 m	PDT


**PIHAK BERKUASA MELULUS**

	<b>JABATAN KERJA RAYA KERIAN</b>
	<b>MAJLIS DAERAH KERIAN</b>
	<b>PEJABAT DAERAH DAN TANAH KERIAN</b>

**PENYEDIA UTILITI**



<b>JENIS PELAN</b>	PELAN IZIN LALU
<b>PELUKIS PELAN</b>	NURUL ASHIKEEN
<b>TARIKH DIKELUARKAN</b>	2025-07-22
<b>MUKA SURAT</b>	1/1
<b>NO FAIL RUJUKAN</b>	PINDAAN
KUDR/KACP/A/05/25/0531	<b>01</b>

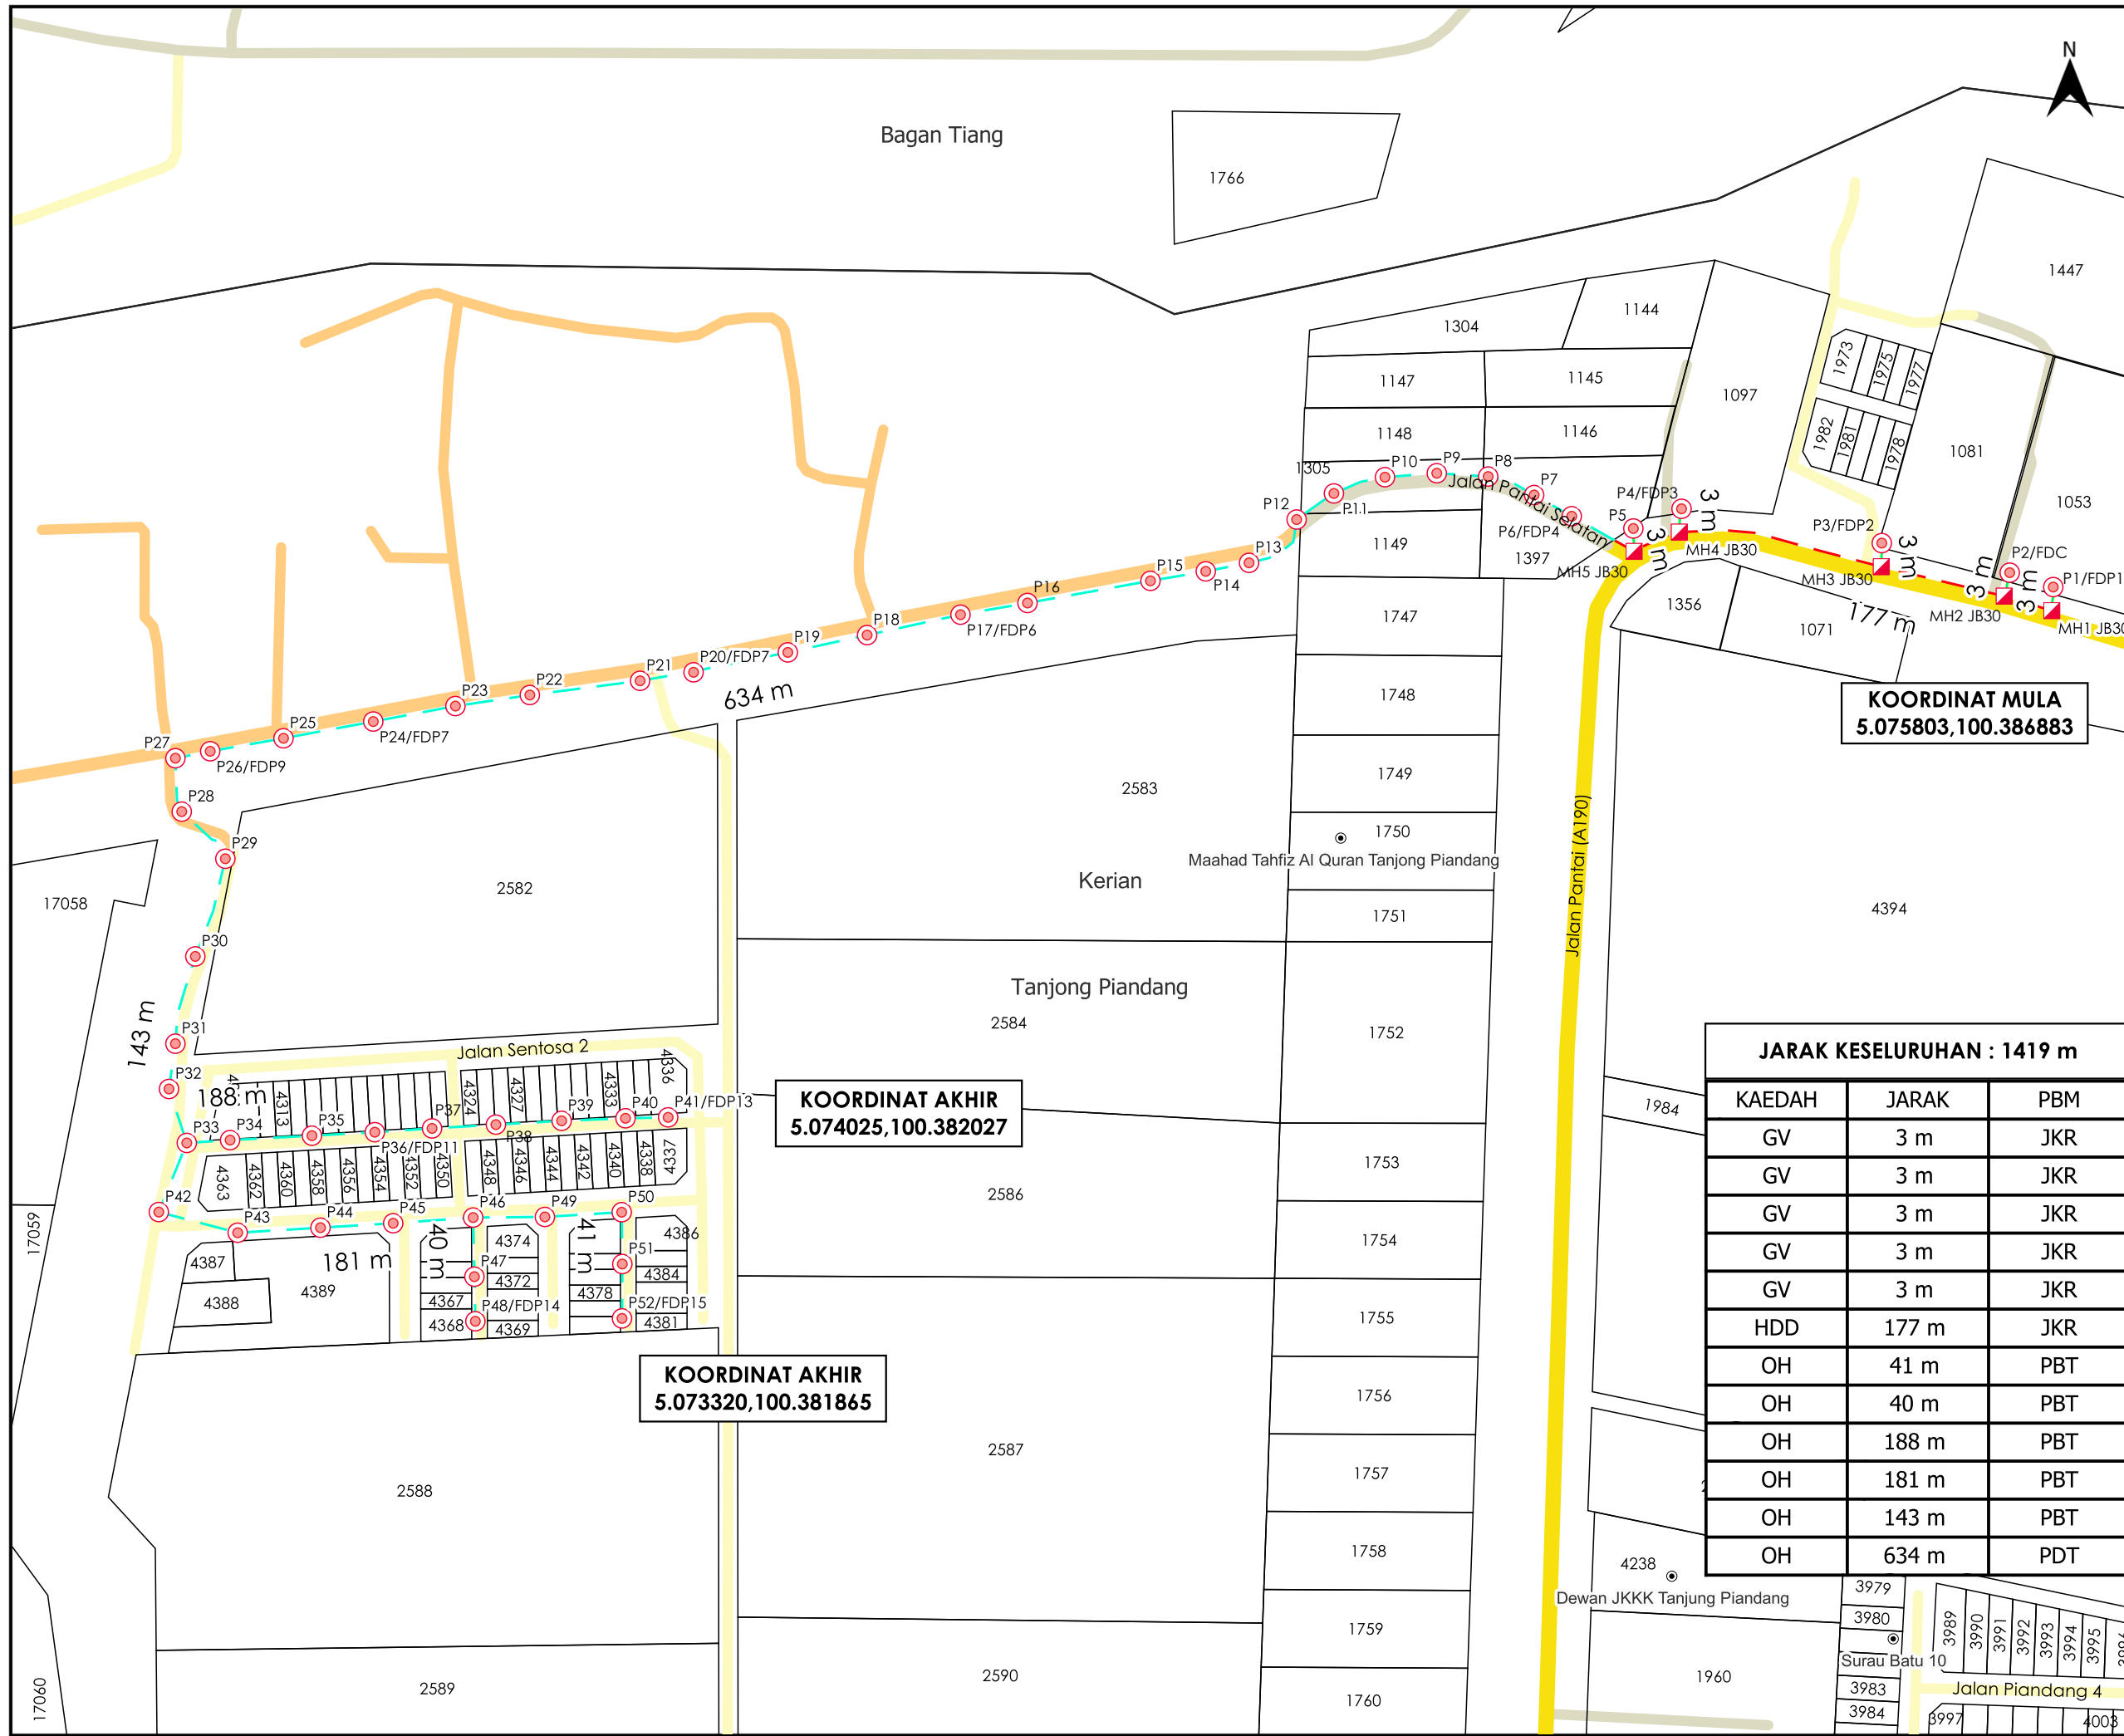

**KOORDINAT MULA**  
5.075803,100.386883

**KOORDINAT AKHIR**  
5.074025,100.382027

**KOORDINAT AKHIR**  
5.073320,100.381865