

**KORIDOR
UTILITI**
DARUL RIDZUAN



**TENAGA
NASIONAL**

**PERMOHONAN BEKALAN ELEKTRIK BAGI CADANGAN
TUTUPAN GUDANG BAGI KAWASAN PENYARINGAN DAN
SIMPANAN TUMPUAN DI KILANG PASIR KUARTZ, KANTHAN,
MUKIM HULU KINTA, PERAK UNTUK TETUAN TH INTAN SDN.
BHD.**

PELAN IZIN LALU

**NO FAIL RUJUKAN
KUDR/TNBB/A/02/25/0121**



TAJUK PERMOHONAN
PERMOHONAN BEKALAN ELEKTRIK BAGI CADANGAN TUTUPAN GUDANG BAGI KAWASAN PENYARINGAN DAN SIMPANAN TUMPUAN DI KILANG PASIR KUARTZ, KANTHAN, MUKIM HULU KINTA, PERAK UNTUK TETUAN TH INTAN SDN. BHD.

PETUNJUK

- JALAN JKR
- JALAN PBT
- JALAN PERSENDIRIAN
- GRASS VERGE
- JALAN TIDAK TERLIBAT
- BRIDGE ATTACHMENT

PIHAK BERKUASA MELULUS




MAJLIS BANDARAYA IPOH

PENYEDIA UTILITI




| | |
|------------------------|-----------------|
| JENIS PELAN | PELAN IZIN LALU |
| PELUKIS PELAN | NUR ZAFIRAH |
| TARIKH DIKELUARKAN | 2025-02-05 |
| MUKA SURAT | 0/2 |
| NO FAIL RUJUKAN | PINDAAN |
| KUDR/TNBB/A/02/25/0121 | 00 |

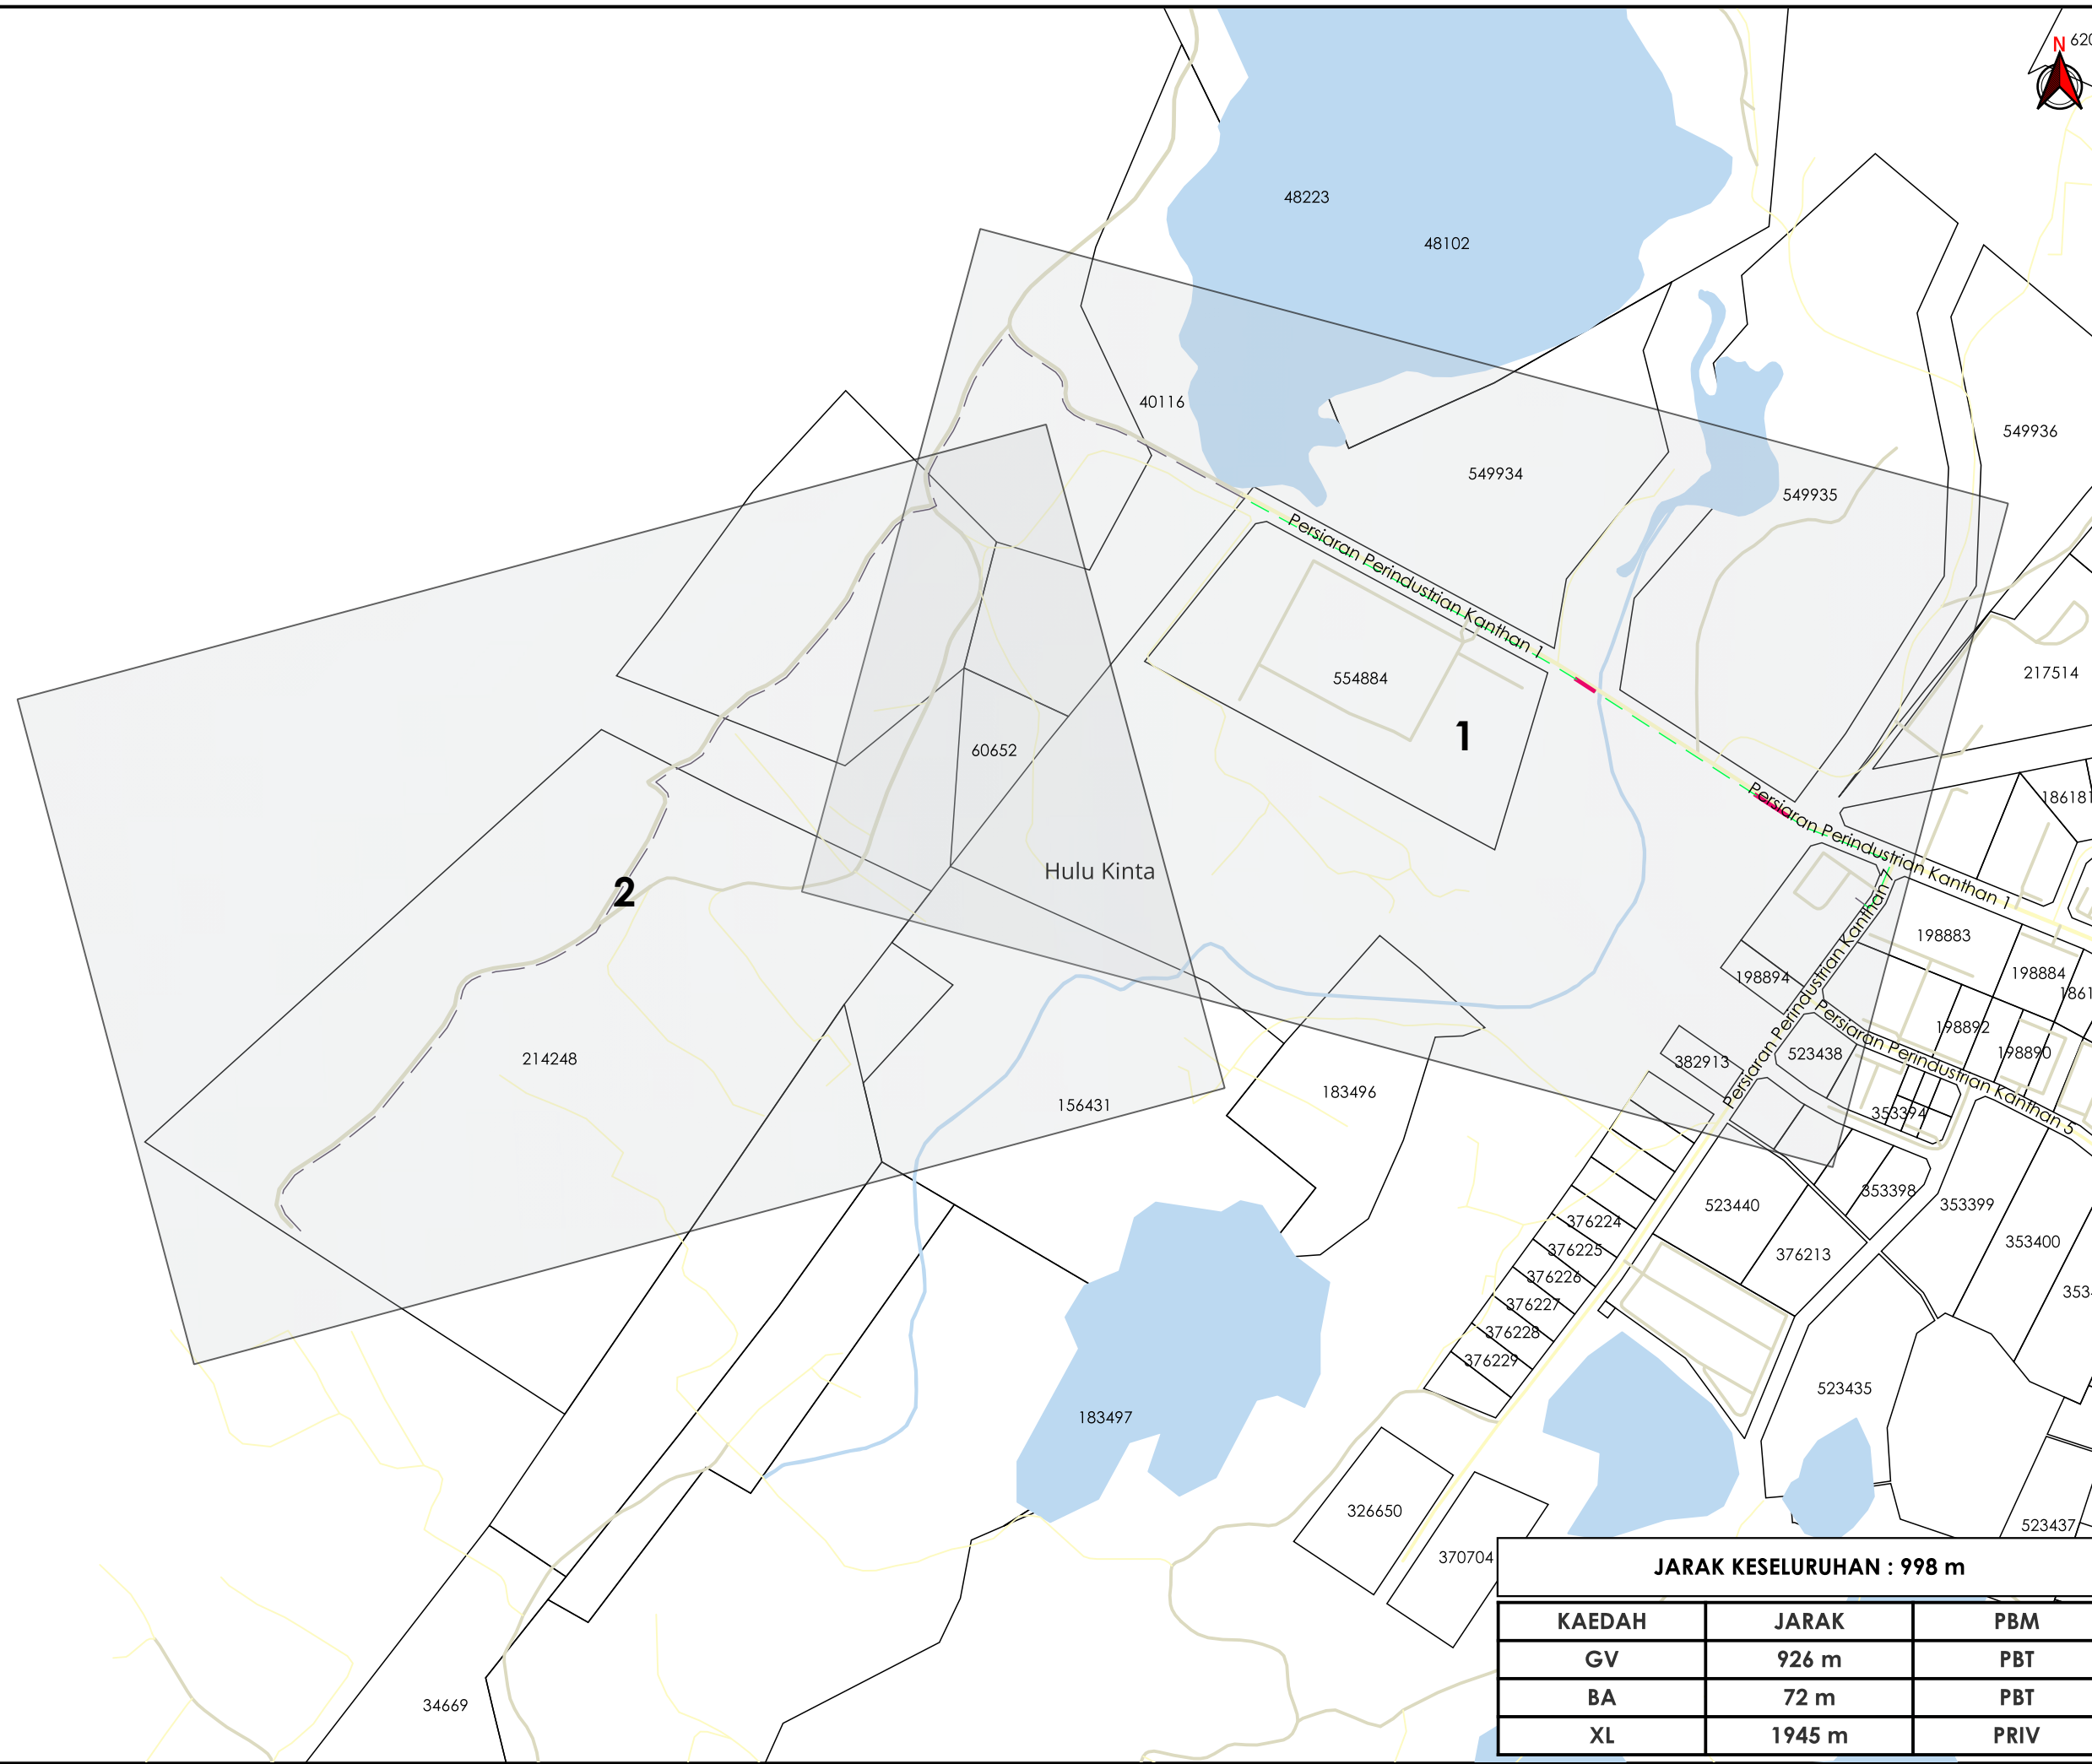

JARAK KESELURUHAN : 998 m

| KAEDAH | JARAK | PBM |
|--------|--------|------|
| GV | 926 m | PBT |
| BA | 72 m | PBT |
| XL | 1945 m | PRIV |

*PENGUKURAN BERDASARKAN JARAK SATELIT

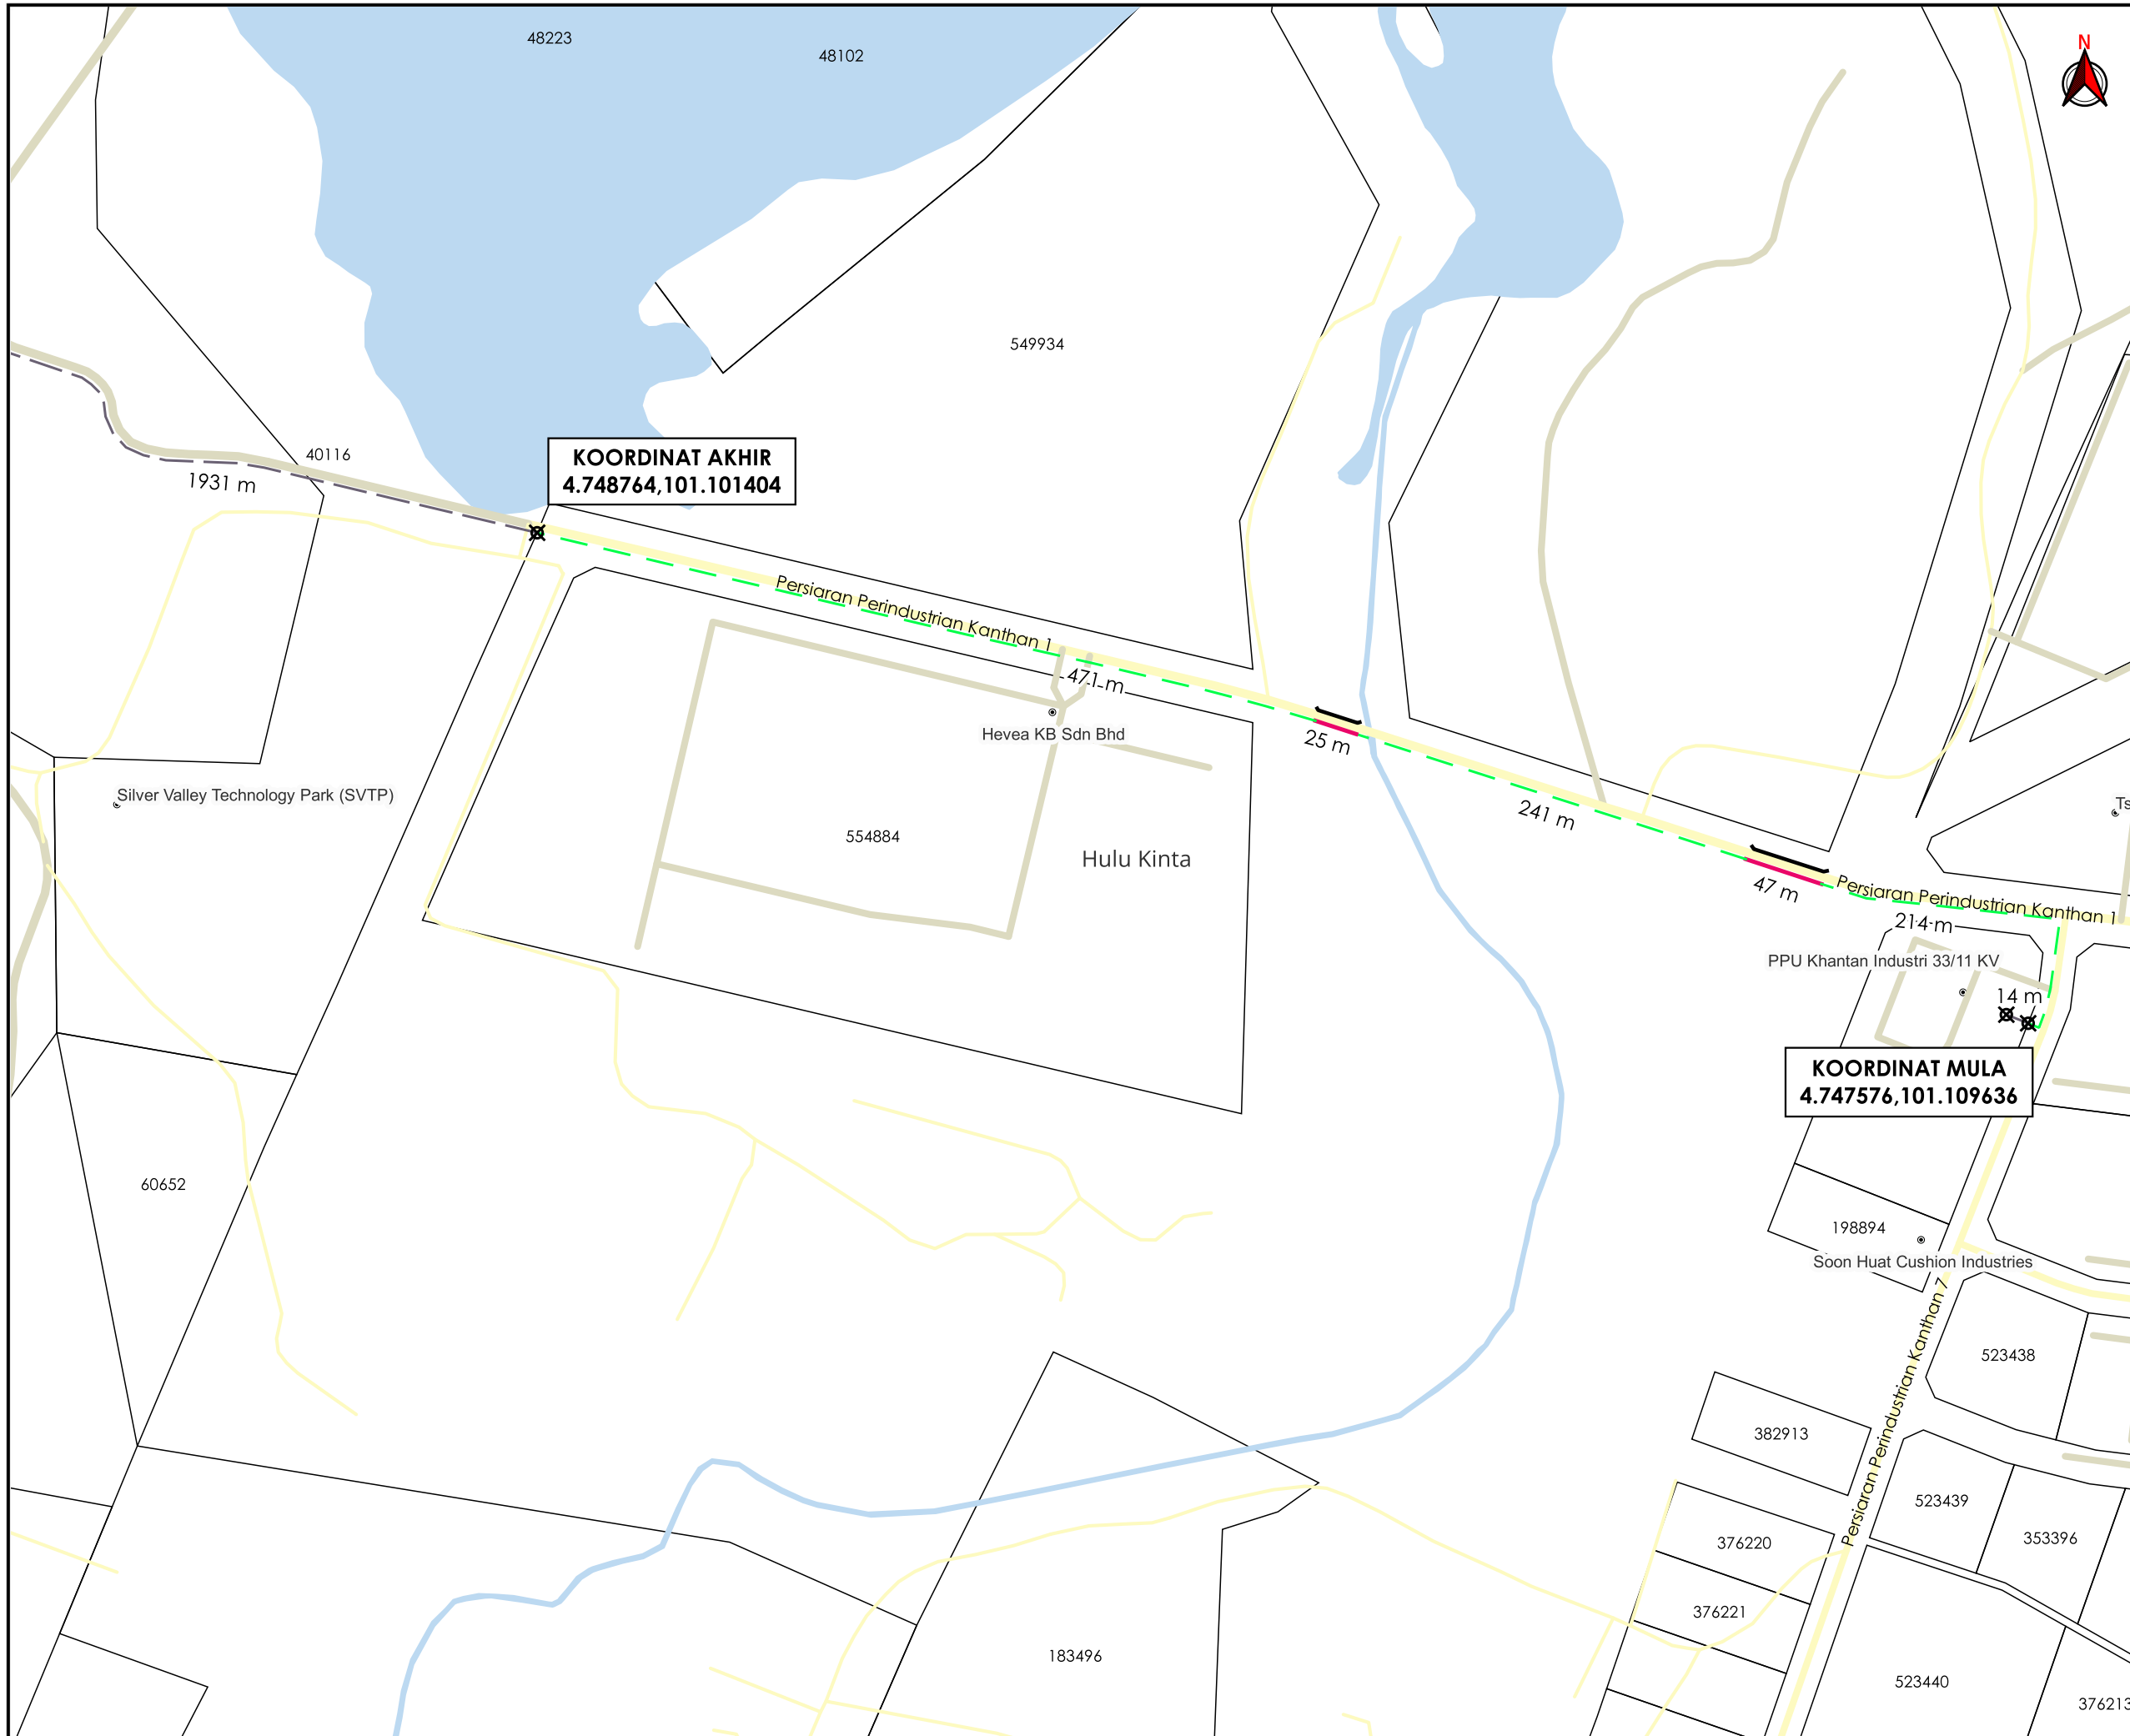

KOORDINAT AKHIR
4.748764,101.101404

KOORDINAT MULA
4.747576,101.109636




TAJUK PERMOHONAN
PERMOHONAN BEKALAN ELEKTRIK BAGI CADANGAN TUTUPAN GUDANG BAGI KAWASAN PENYARINGAN DAN SIMPANAN TUMPUAN DI KILANG PASIR KUARTZ, KANTHAN, MUKIM HULU KINTA, PERAK UNTUK TETUAN TH INTAN SDN. BHD.


PETUNJUK

- JALAN PBT
- JALAN PERSENDIRIAN
- - - GRASS VERGE
- - - JALAN TIDAK TERLIBAT
- BRIDGE ATTACHMENT
- ✕ TITIK MULA/AKHIR

PIHAK BERKUASA MELULUS


 **MAJLIS BANDARAYA IPOH**

PENYEDIA UTILITI

 **TENAGA NASIONAL**




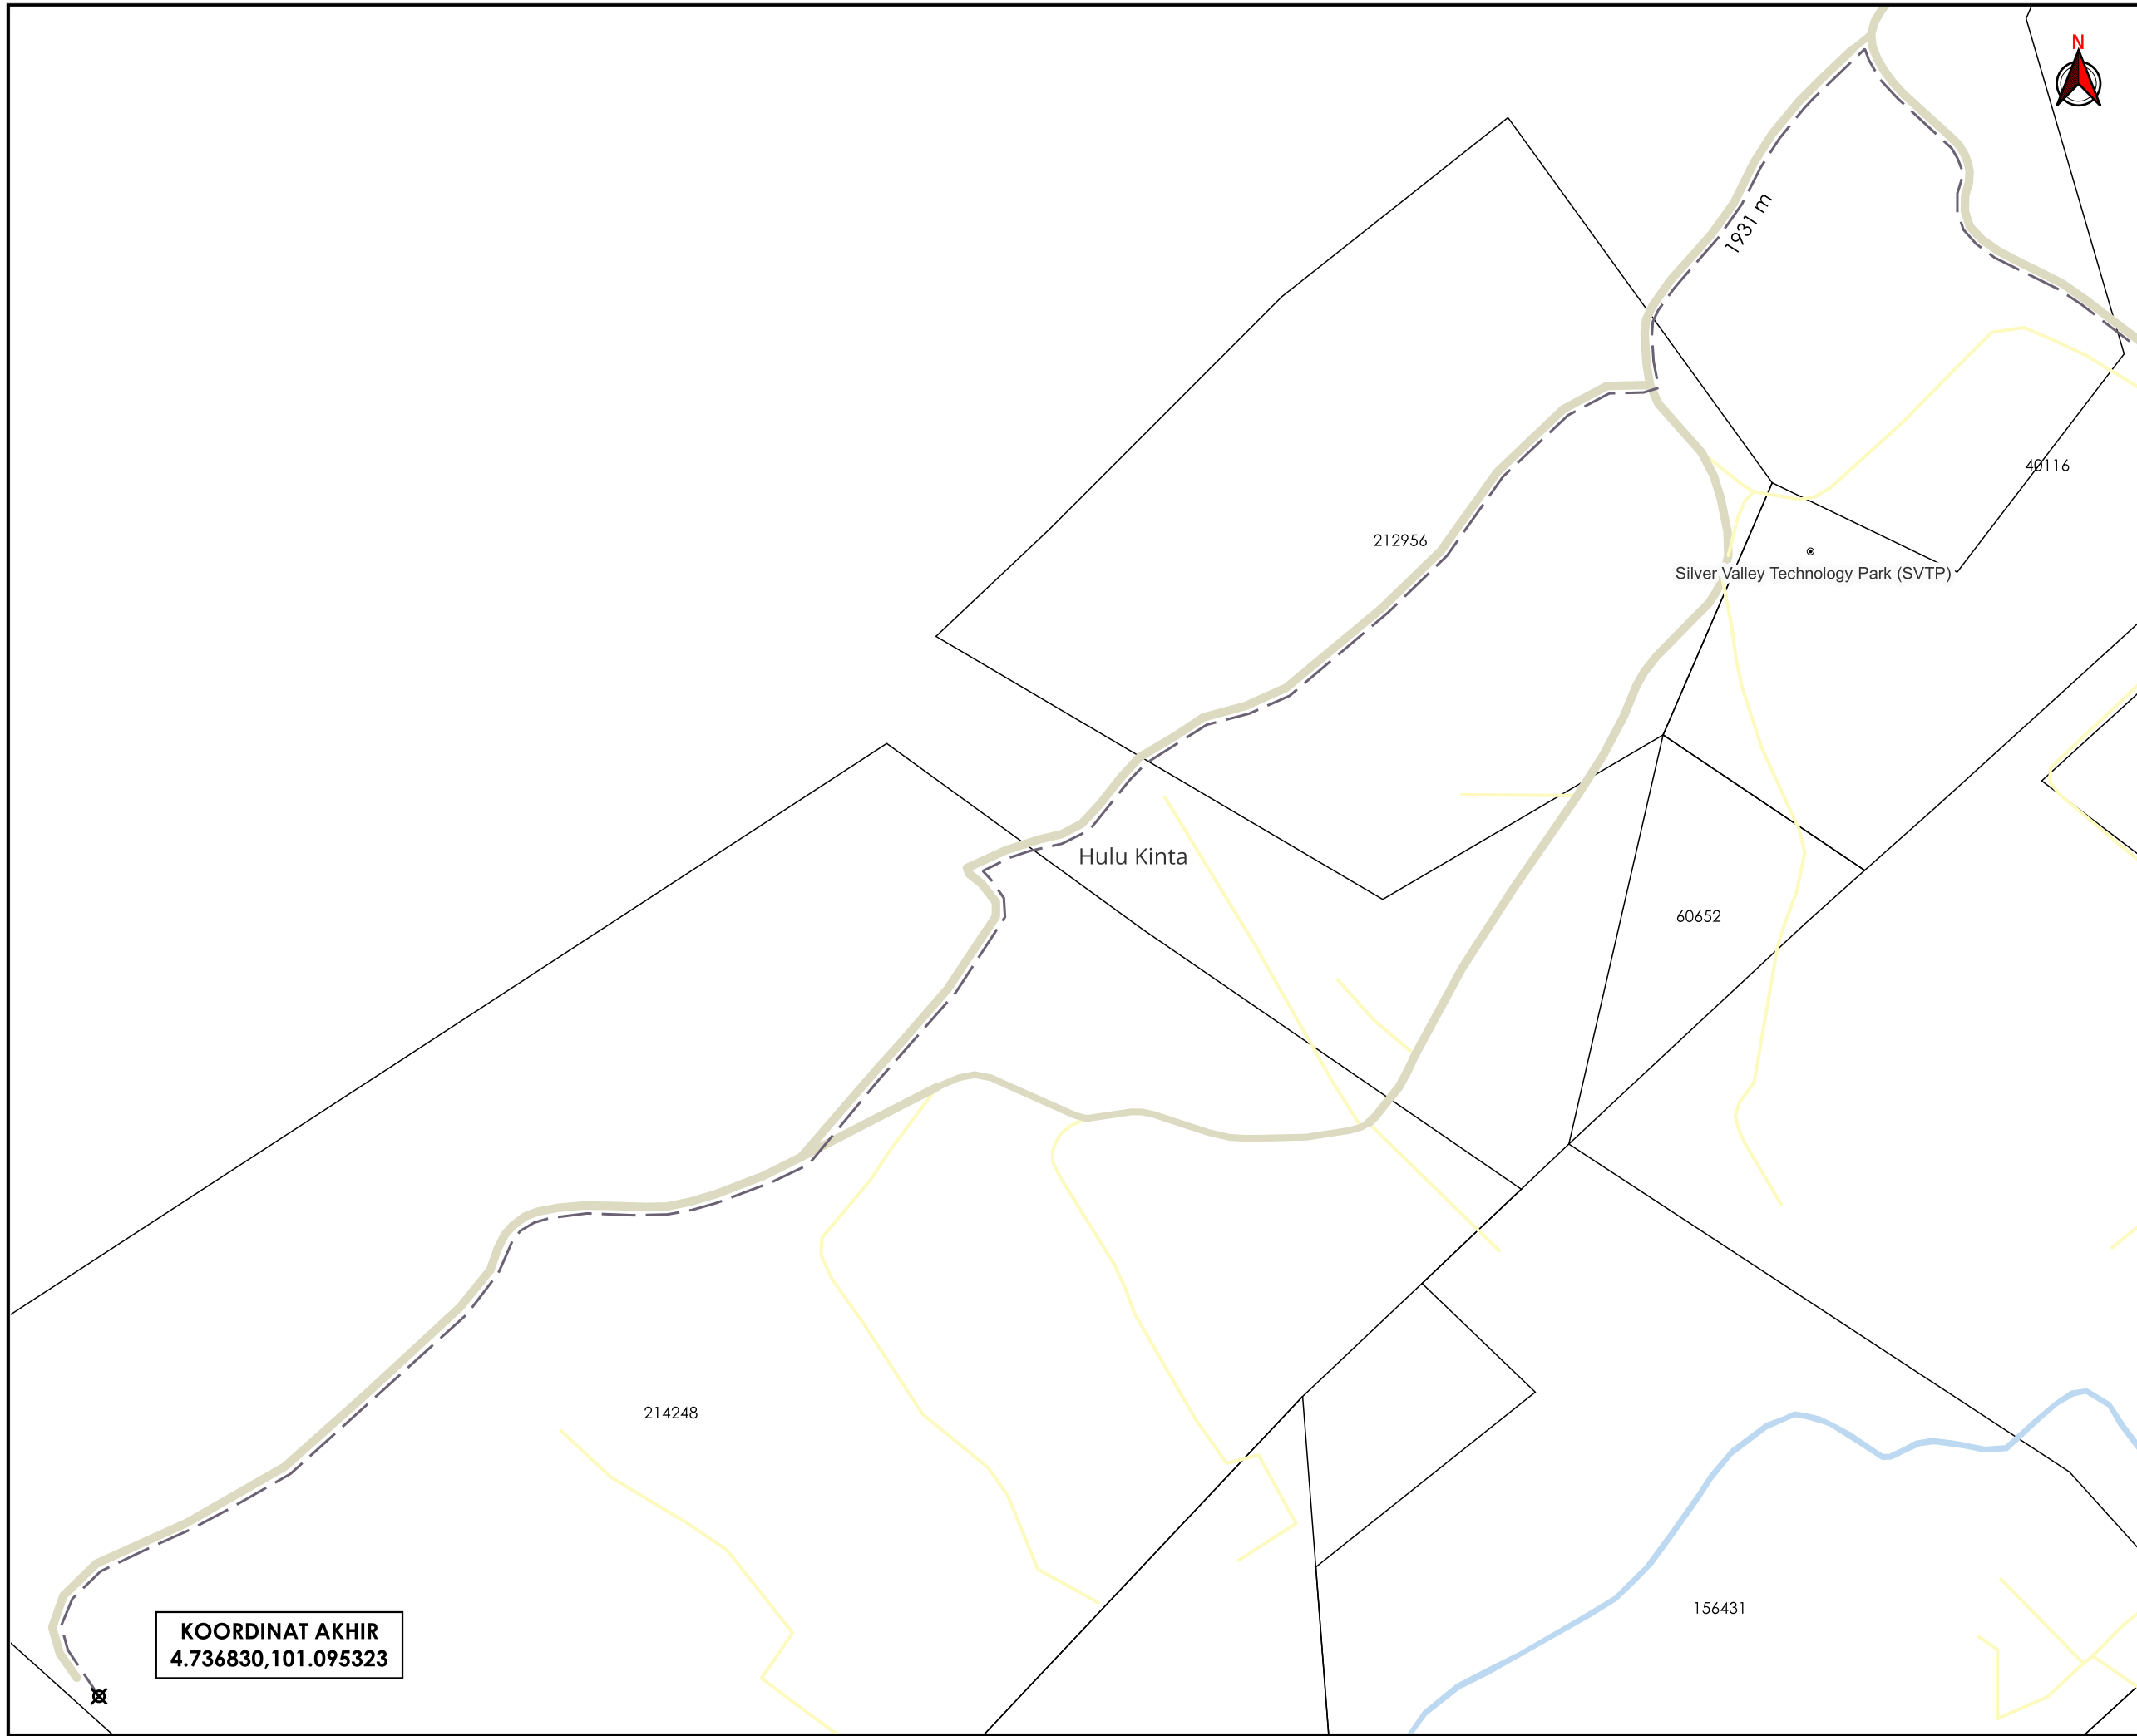


| | |
|------------------------|-----------------|
| JENIS PELAN | PELAN IZIN LALU |
| PELUKIS PELAN | NUR ZAFIRAH |
| TARIKH DIKELUARKAN | 2025-02-05 |
| MUKA SURAT | 1/2 |
| NO FAIL RUJUKAN | PINDAAN |
| KUDR/TNBB/A/02/25/0121 | 00 |

*PENGUKURAN BERDASARKAN JARAK SATELIT

 

TAJUK PERMOHONAN
 PERMOHONAN BEKALAN ELEKTRIK BAGI CADANGAN TUTUPAN GUDANG BAGI KAWASAN PENYARINGAN DAN SIMPANAN TUMPUAN DI KILANG PASIR KUARTZ, KANTHAN, MUKIM HULU KINTA, PERAK UNTUK TETUAN TH INTAN SDN. BHD.

PETUNJUK

| | |
|---|----------------------|
|  | JALAN PBT |
|  | JALAN PERSENDIRIAN |
|  | GRASS VERGE |
|  | JALAN TIDAK TERLIBAT |
|  | BRIDGE ATTACHMENT |
|  | TITIK MULA/AKHIR |

PIHAK BERKUASA MELULUS



MAJLIS BANDARAYA IPOH

PENYEDIA UTILITI



| | |
|------------------------|-----------------|
| JENIS PELAN | PELAN IZIN LALU |
| PELUKIS PELAN | NUR ZAFIRAH |
| TARIKH DIKELUARKAN | 2025-02-05 |
| MUKA SURAT | 2/2 |
| NO FAIL RUJUKAN | PINDAAN |
| KUDR/TNBB/A/02/25/0121 | 00 |

KOORDINAT AKHIR
 4.736830,101.095323

***PENGUKURAN BERDASARKAN JARAK SATELIT**

BORANG ULASAN PELAN IZIN LALU

| | |
|-------------------------|------------------------|
| NO FAIL | KUDR/TNBB/A/02/25/0121 |
| DAERAH | KINTA |
| PENYEDIA UTILITI | TNB |
| PENYEDIA PELAN | NUR ZAFIRAH |
| TARIKH PELAN | 05/02/2025 |

ULASAN PELAN :

| BIL | ULASAN |
|------------|--|
| 1. | PIHAK PKD DIMINTA UNTUK MENYEMAK NAMA DAN PEMILIK JALAN. |
| | |
| | |