


**KORIDOR
UTILITI**
DARUL RIDZUAN



**PERMOHONAN KELULUSAN IZIN LALU DAN PERMIT KERJA
BAGI KERJA PEMBAIKAN DAN PEMASANGAN
INFRASTRUKTUR CELCOMDIGI BERHAD DI JALAN 5, AYER
TAWAR (CHANGKAT CHERMIN).**

PELAN IZIN LALU

**NO FAIL RUJUKAN
KUDR/DIGI/A/04/25/0345**

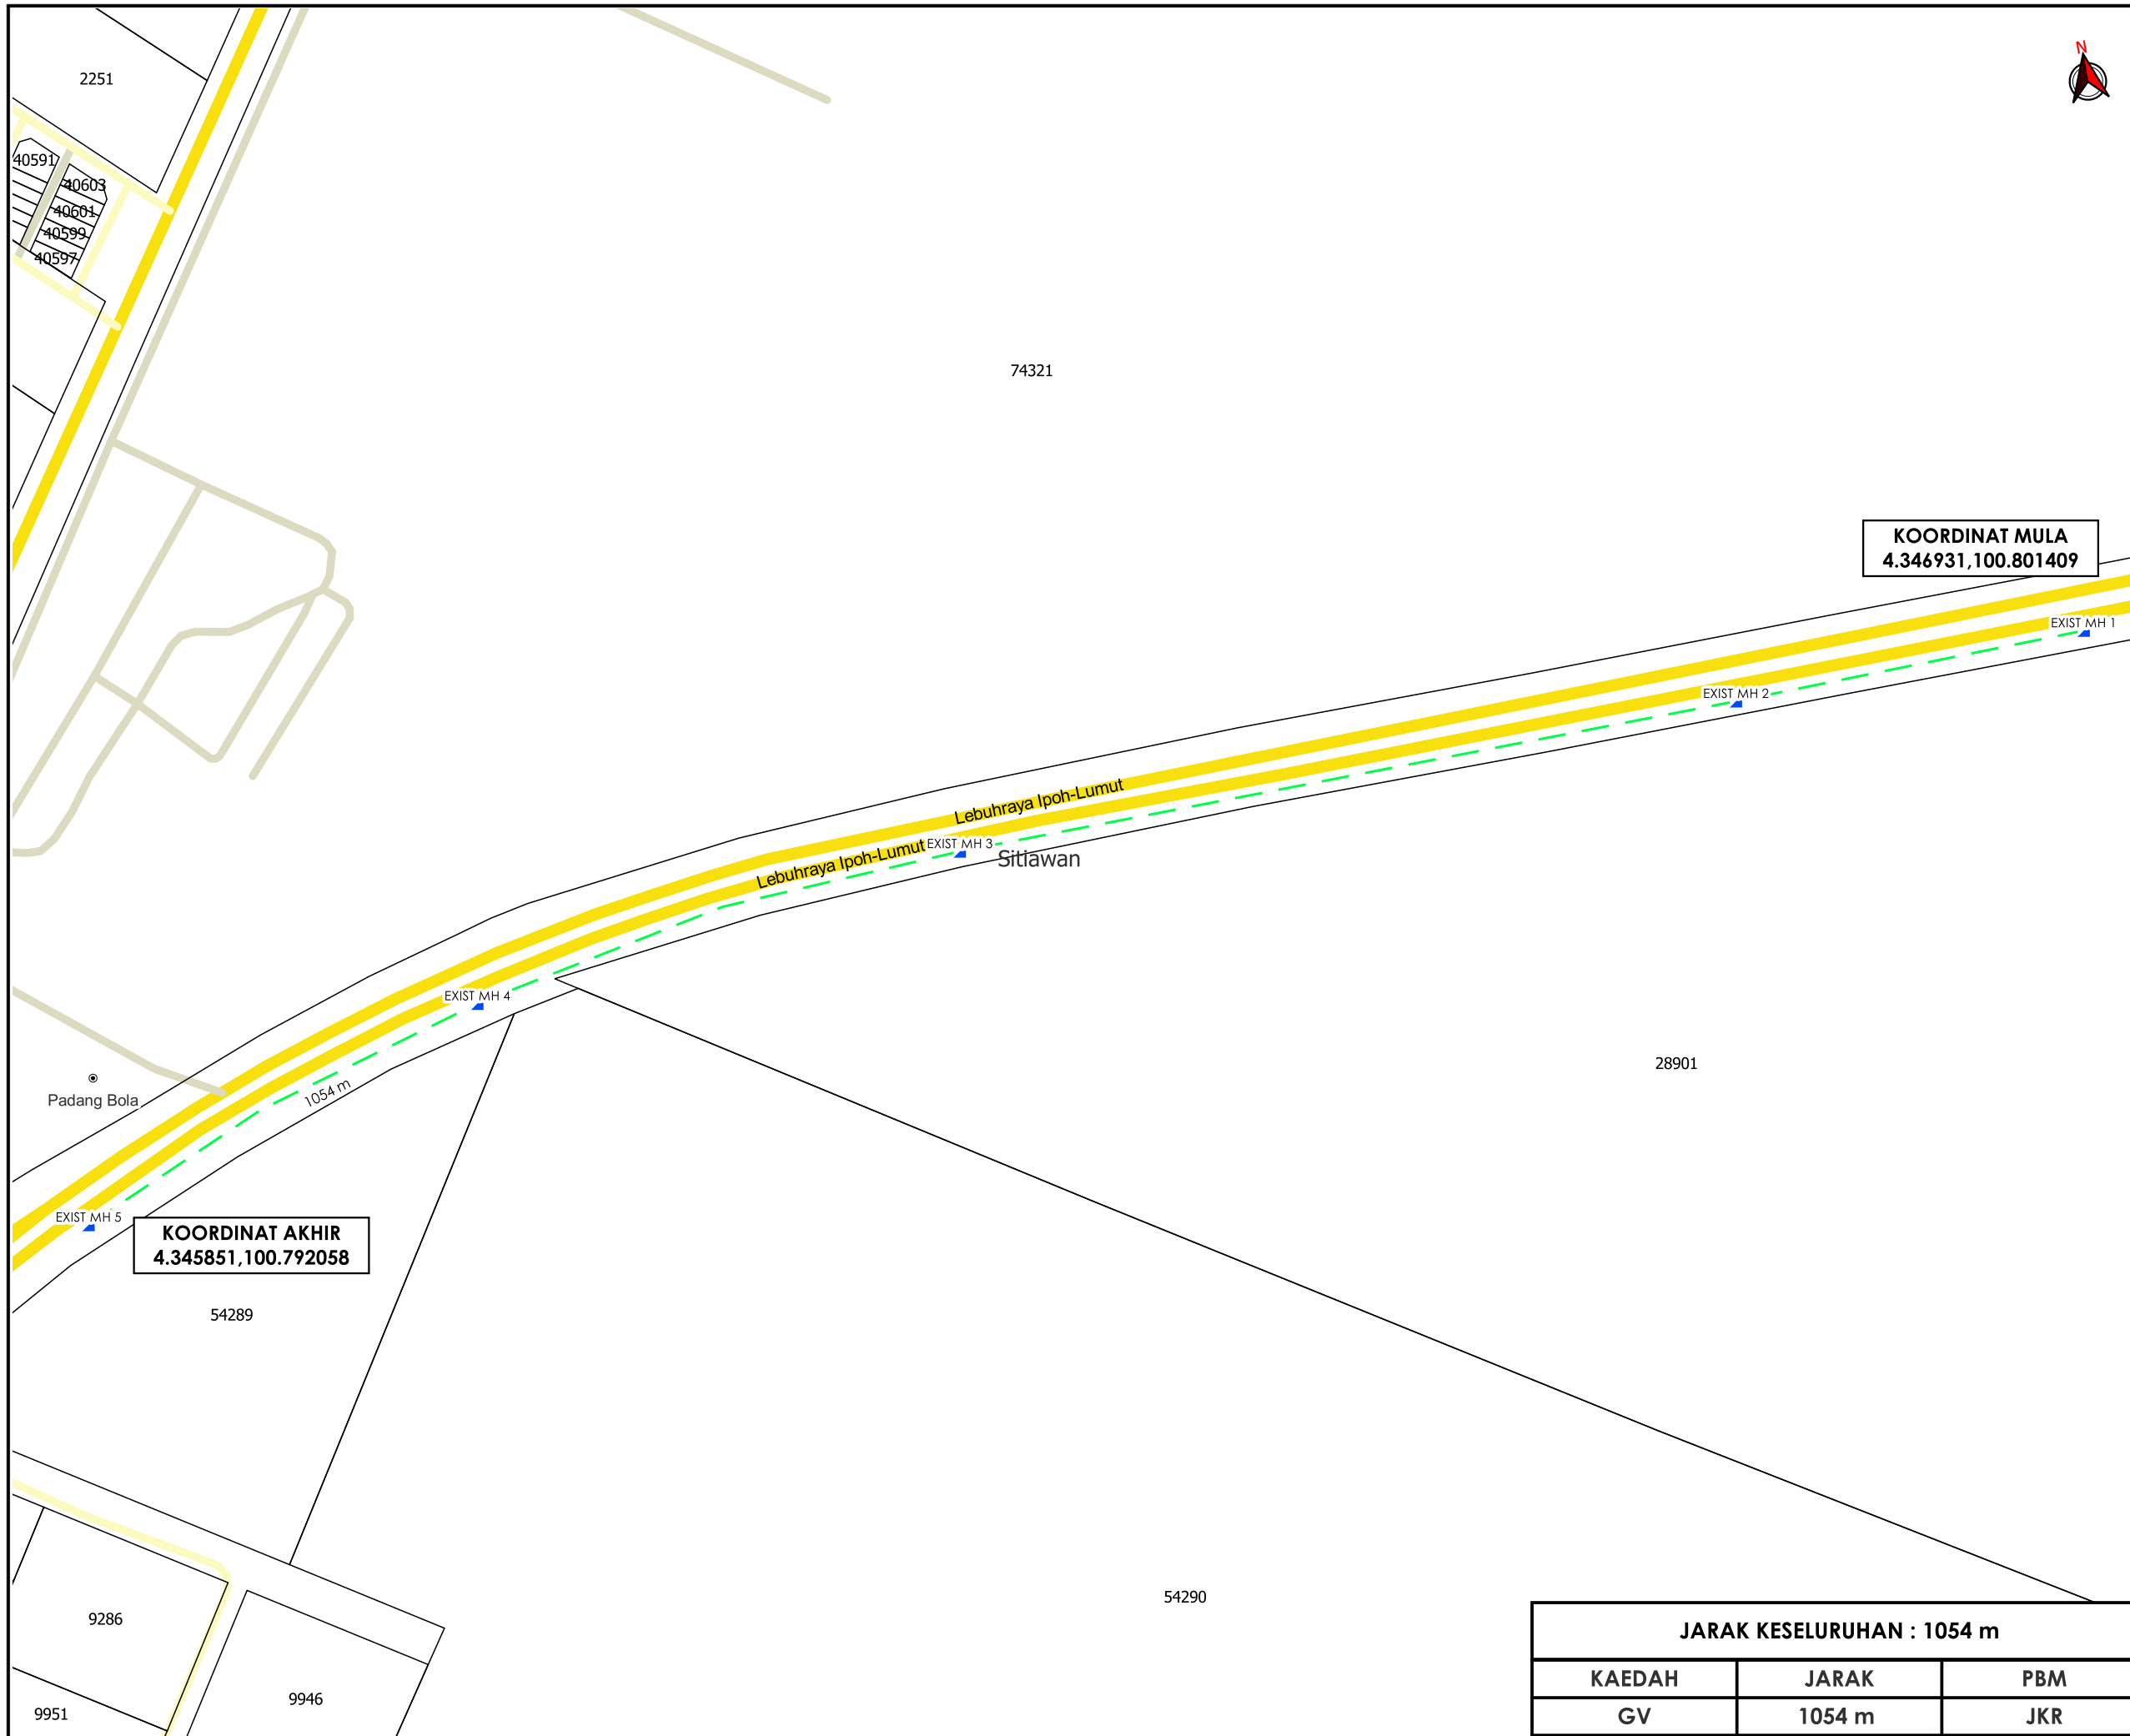

KOORDINAT MULA
4.346931,100.801409

KOORDINAT AKHIR
4.345851,100.792058



TAJUK PERMOHONAN
PERMOHONAN KELULUSAN IZIN LALU DAN PERMIT KERJA BAGI KERJA PEMBAIKAN DAN PEMASANGAN INFRASTRUKTUR CELCOMDIGI BERHAD DI JALAN 5, AYER TAWAR (CHANGKAT CHERMIN).

- PETUNJUK**
- JALAN JKR
 - JALAN PBT
 - JALAN PERSENDIRIAN
 - - - GRASS VERGE
 - ▲ MANHOLE SEDIA ADA

PIHAK BERKUASA MELULUS

JABATAN KERJA RAYA MANJUNG

PENYEDIA UTILITI

JENIS PELAN	PELAN IZIN LALU
PELUKIS PELAN	SYAHMIZA SUHAILA
TARIKH DIKELUARKAN	2025-04-16
MUKA SURAT	1/1
NO FAIL RUJUKAN	PINDAAN
KUDR/DIGI/A/04/25/0345	00

JARAK KESELURUHAN : 1054 m		
KAEDAH	JARAK	PBM
GV	1054 m	JKR

***PENGUKURAN BERDASARKAN JARAK SATELIT**