


**KORIDOR
UTILITI**
DARUL RIDZUAN



**PERMOHONAN KELULUSAN IZIN LALU DAN PERMIT KERJA BAGI
KERJA PEMBAIKAN DAN PEMASANGAN INFRASTRUKTUR
CELCOMDIGI BERHAD DI JALAN 5, AYER TAWAR (CHANGKAT
CHERMIN).**

**PELAN IZIN LALU
(PINDAAN 01)**

**NO FAIL RUJUKAN
KUDR/DIGI/A/04/25/0345**

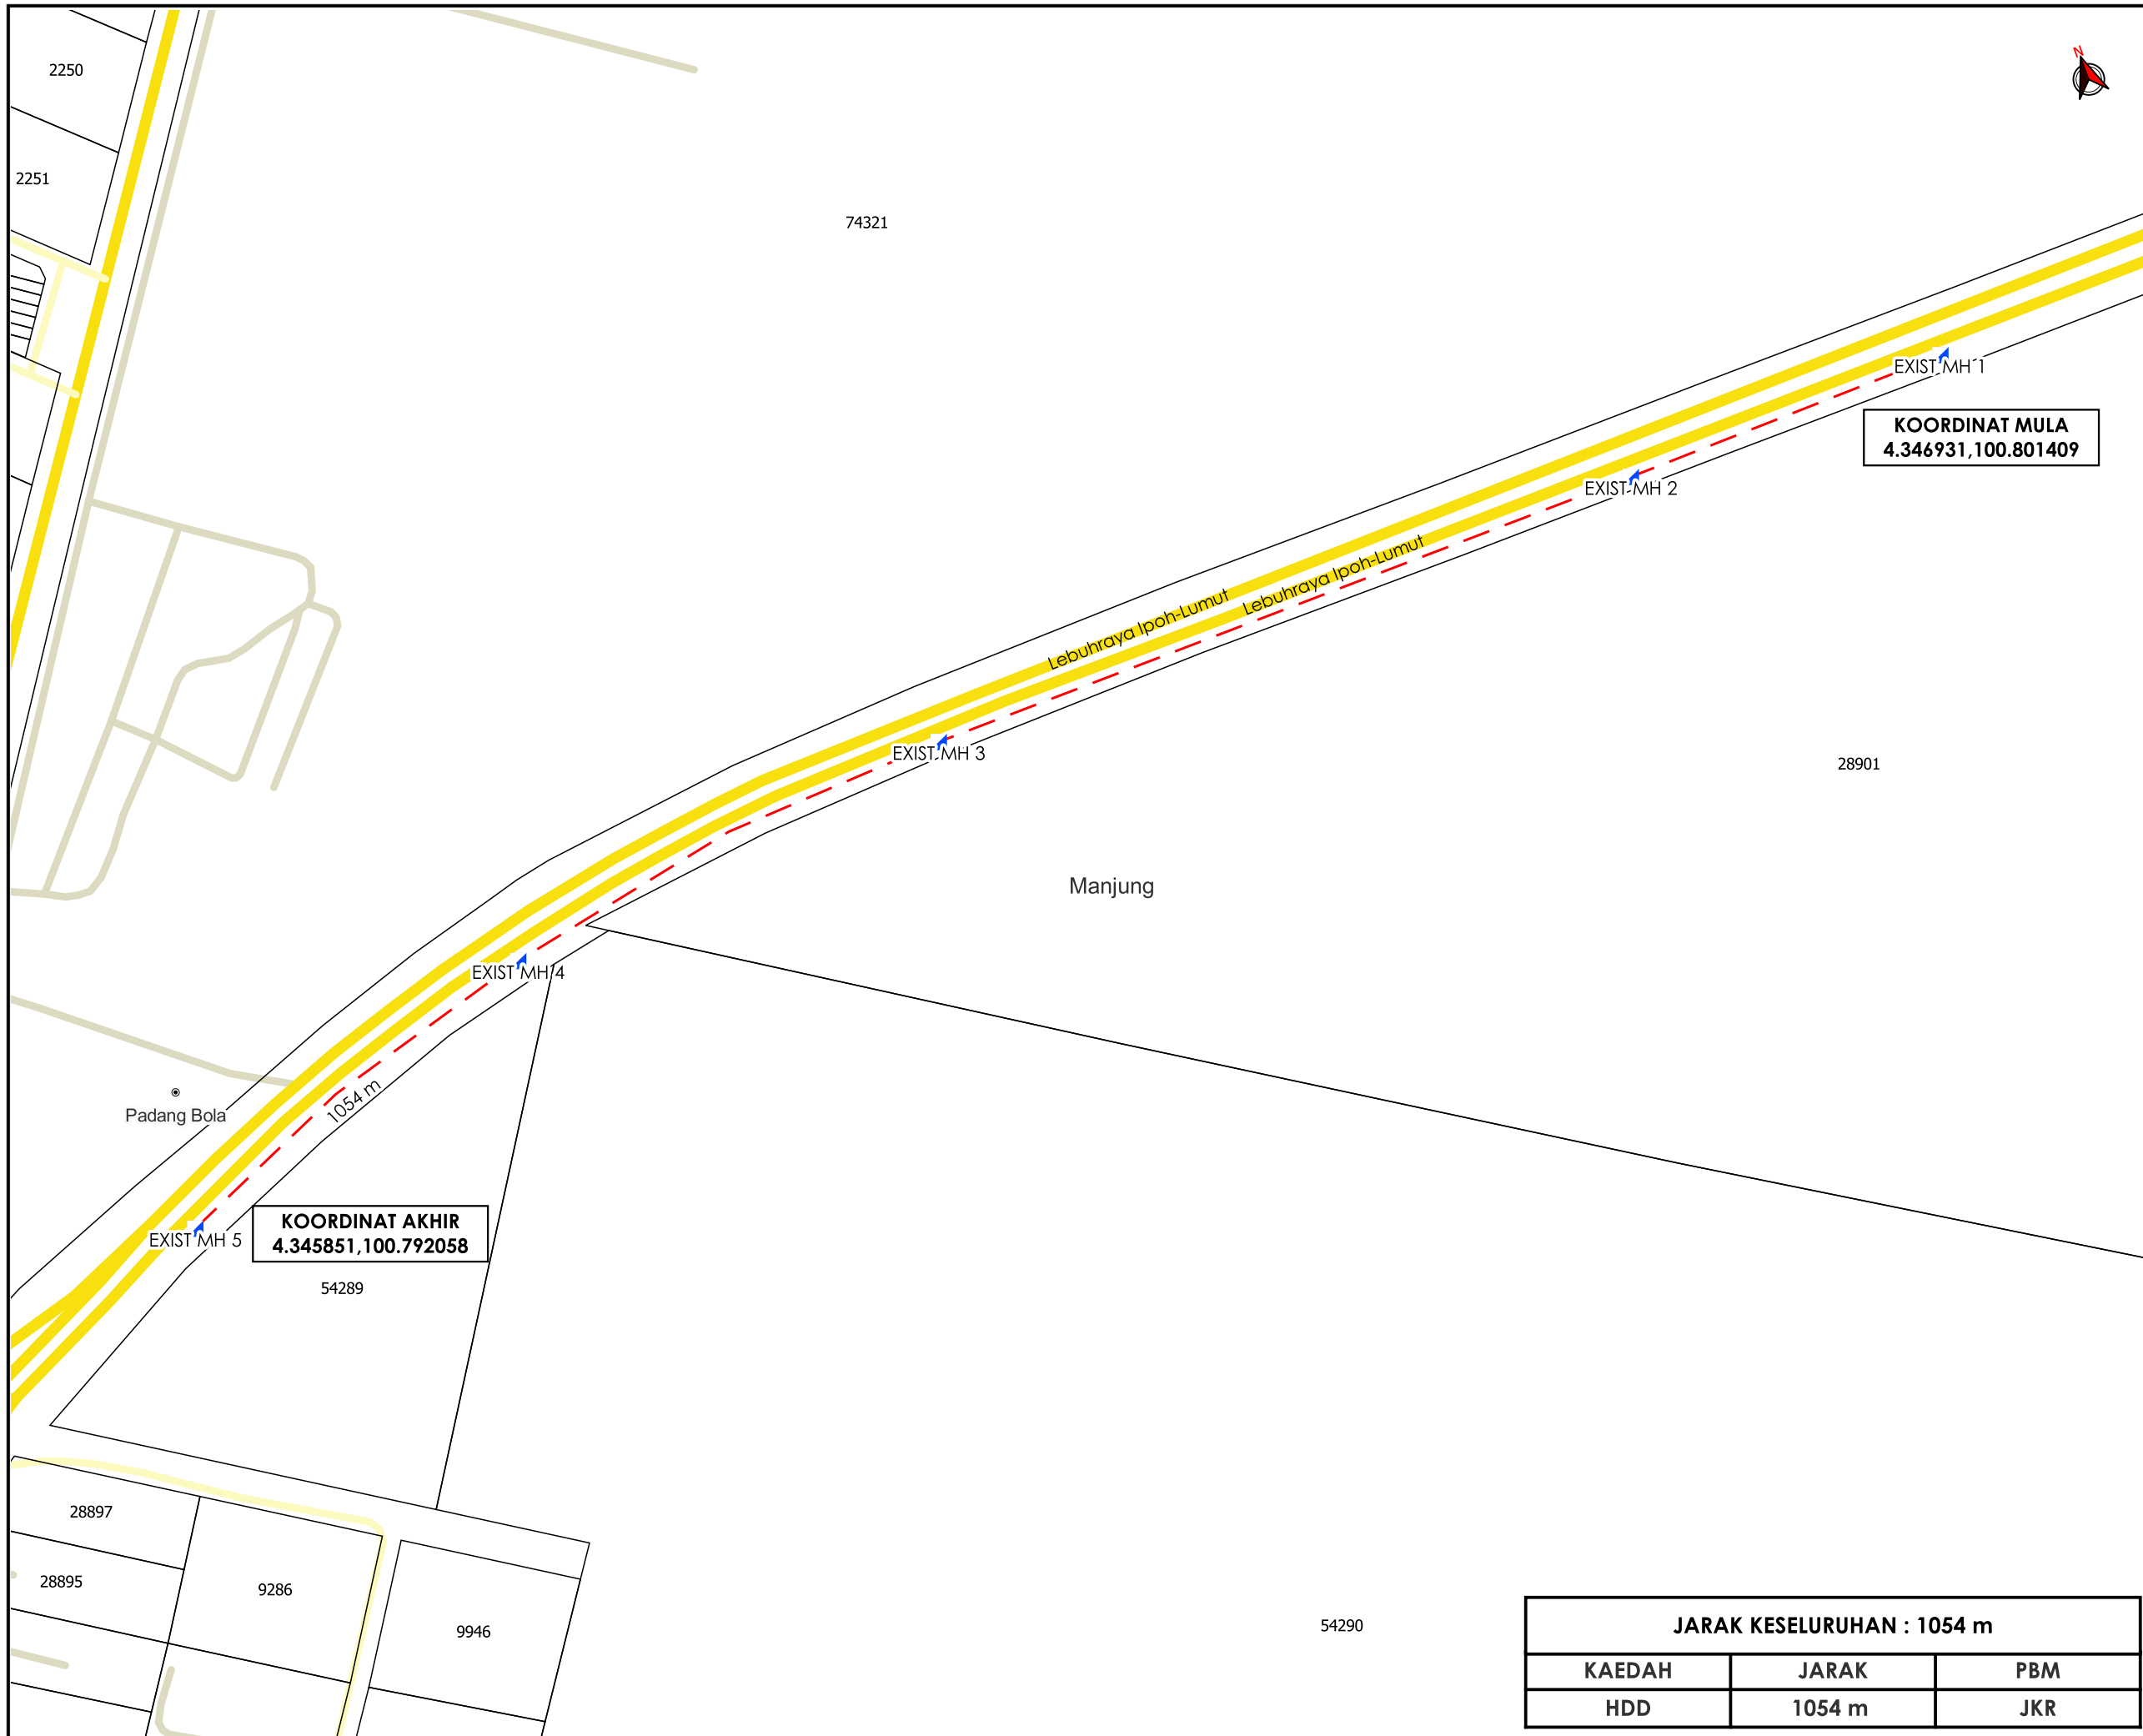

TAJUK PERMOHONAN
 PERMOHONAN KELULUSAN IZIN LALU DAN PERMIT KERJA BAGI KERJA PEMBAIKAN DAN PEMASANGAN INFRASTRUKTUR CELCOMDIGI BERHAD DI JALAN 5, AYER TAWAR (CHANGKAT CHERMIN).

- PETUNJUK**
- JALAN JKR
 - JALAN PBT
 - JALAN PERSENDIRIAN
 - - HORIZONTAL DIRECTIONAL DRILLING
 - ▲ MANHOLE SEDIA ADA

PIHAK BERKUASA MELULUS

	JABATAN KERJA RAYA MANJUNG

PENYEDIA UTILITI



JENIS PELAN	PELAN IZIN LALU
PELUKIS PELAN	SYAHMIZA SUHAILA
TARIKH DIKELUARKAN	2025-06-19
MUKA SURAT	1/1
NO FAIL RUJUKAN	PINDAAN
KUDR/DIGI/A/04/25/0345	01

JARAK KESELURUHAN : 1054 m		
KAEDAH	JARAK	PBM
HDD	1054 m	JKR

***PENGUKURAN BERDASARKAN JARAK SATELIT**