

**KORIDOR  
UTILITI**  
DARUL RIDZUAN




**TENAGA  
NASIONAL**

**PERMOHONAN BEKALAN ELEKTRIK CADANGAN MEMBINA 1 UNIT  
RUMAH DI ALAMAT NO. LOT 83849B JALAN KERAMAT PULAI  
31300 KAMPUNG KEPAYANG IPOH PERAK DARUL RIDZUAN**

**PELAN IZIN LALU**

**NO FAIL RUJUKAN  
KUDR/TNBB/B/07/25/0699**

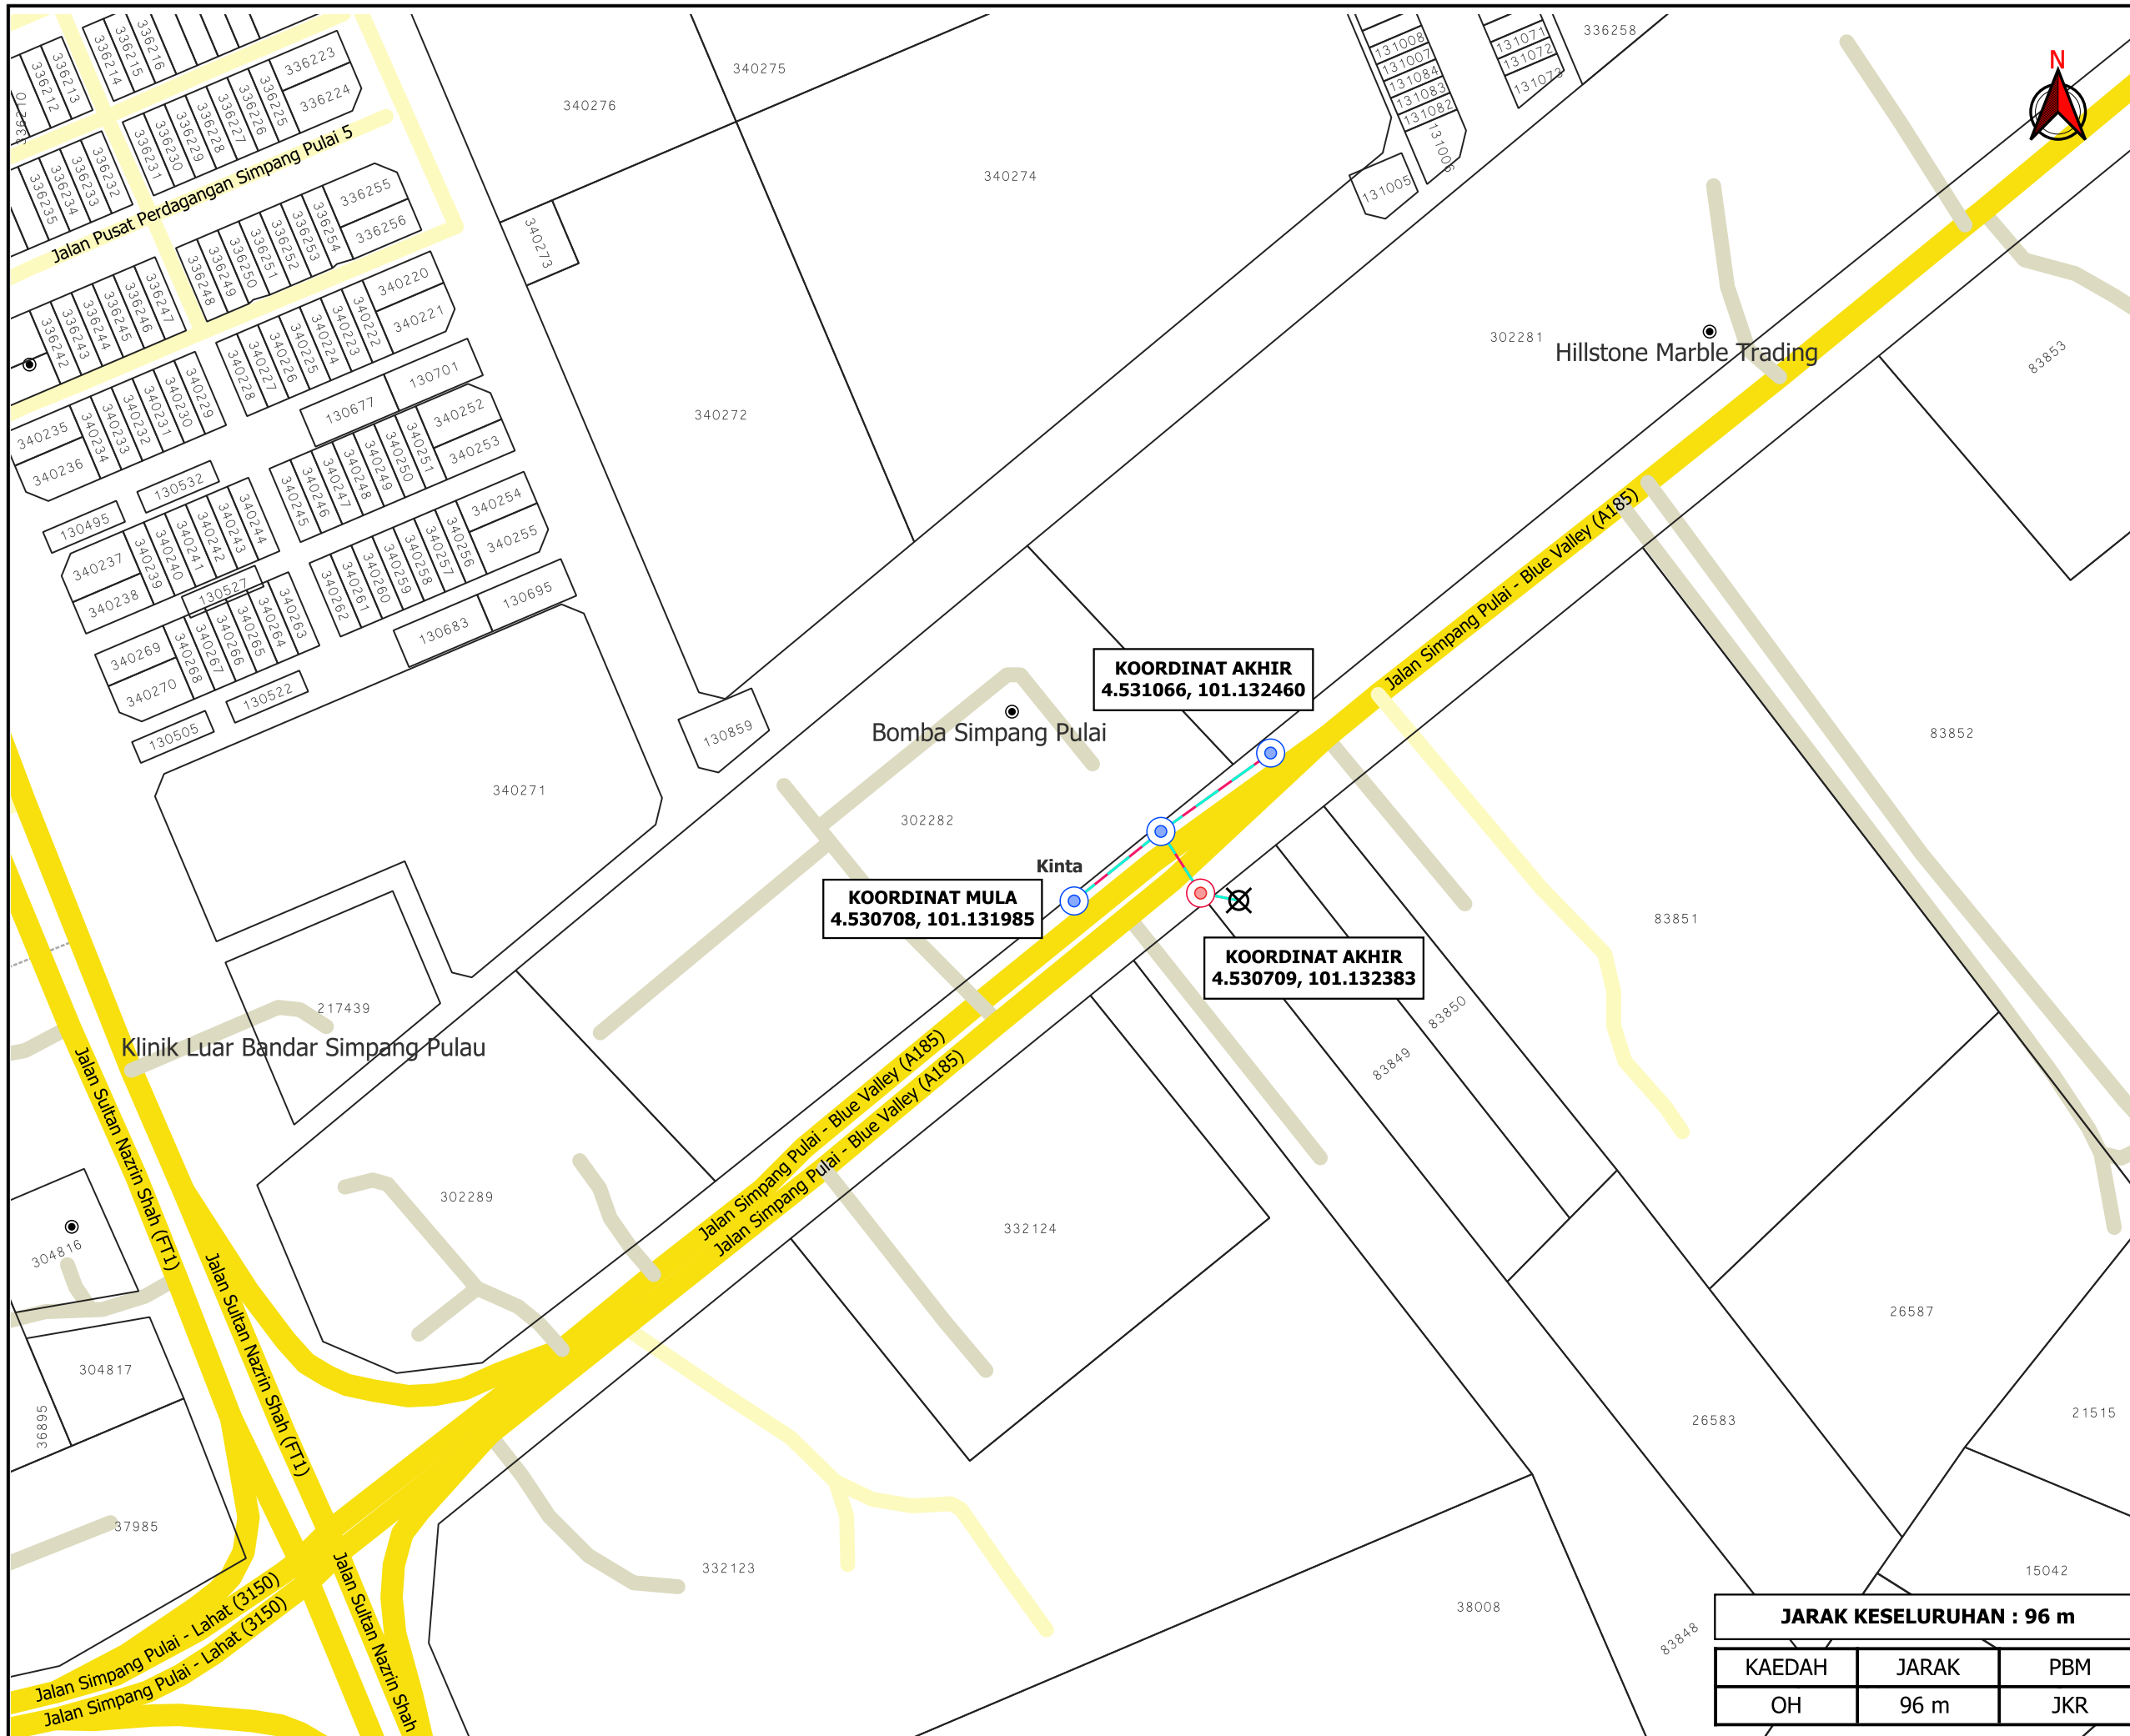

**TAJUK PERMOHONAN**  
 PERMOHONAN BEKALAN ELEKTRIK CADANGAN  
 MEMBINA 1 UNIT RUMAH DI ALAMAT NO. LOT  
 83849B JALAN KERAMAT PULAI 31300 KAMPUNG  
 KEPAYANG IPOH PERAK DARUL RIDZUAN

**PETUNJUK**

- JALAN JKR
- JALAN PBT
- JALAN PERSENDIRIAN
- OVERHEAD
- TIANG CADANGAN
- TIANG SEDIA ADA
- TITIK MULA AKHIR

PIHAK BERKUASA MELULUS

	<b>JABATAN KERJA RAYA KINTA</b>

PENYEDIA UTILITI

JENIS PELAN	PELAN IZIN LALU
PELUKIS PELAN	ADIB FARHAN
TARIKH DIKELUARKAN	2025-07-16
MUKA SURAT	1/1
NO FAIL RUJUKAN	PINDAAN
KUDR/TNBB/B/07/25/0699	<b>00</b>

<b>JARAK KESELURUHAN : 96 m</b>		
KAEDAH	JARAK	PBM
OH	96 m	JKR

**\*PENGUKURAN BERDASARKAN JARAK SATELIT**