

**KORIDOR
UTILITI**
DARUL RIDZUAN




**TENAGA
NASIONAL**

**PERMOHONAN BEKALAN ELEKTRIK CADANGAN MEMBINA 1 UNIT
RUMAH DI ALAMAT NO. LOT 83849B JALAN KERAMAT PULAI
31300 KAMPUNG KEPAYANG IPOH PERAK DARUL RIDZUAN**

**PELAN IZIN LALU
(PINDAAN 01)**

**NO FAIL RUJUKAN
KUDR/TNBB/B/07/25/0699**

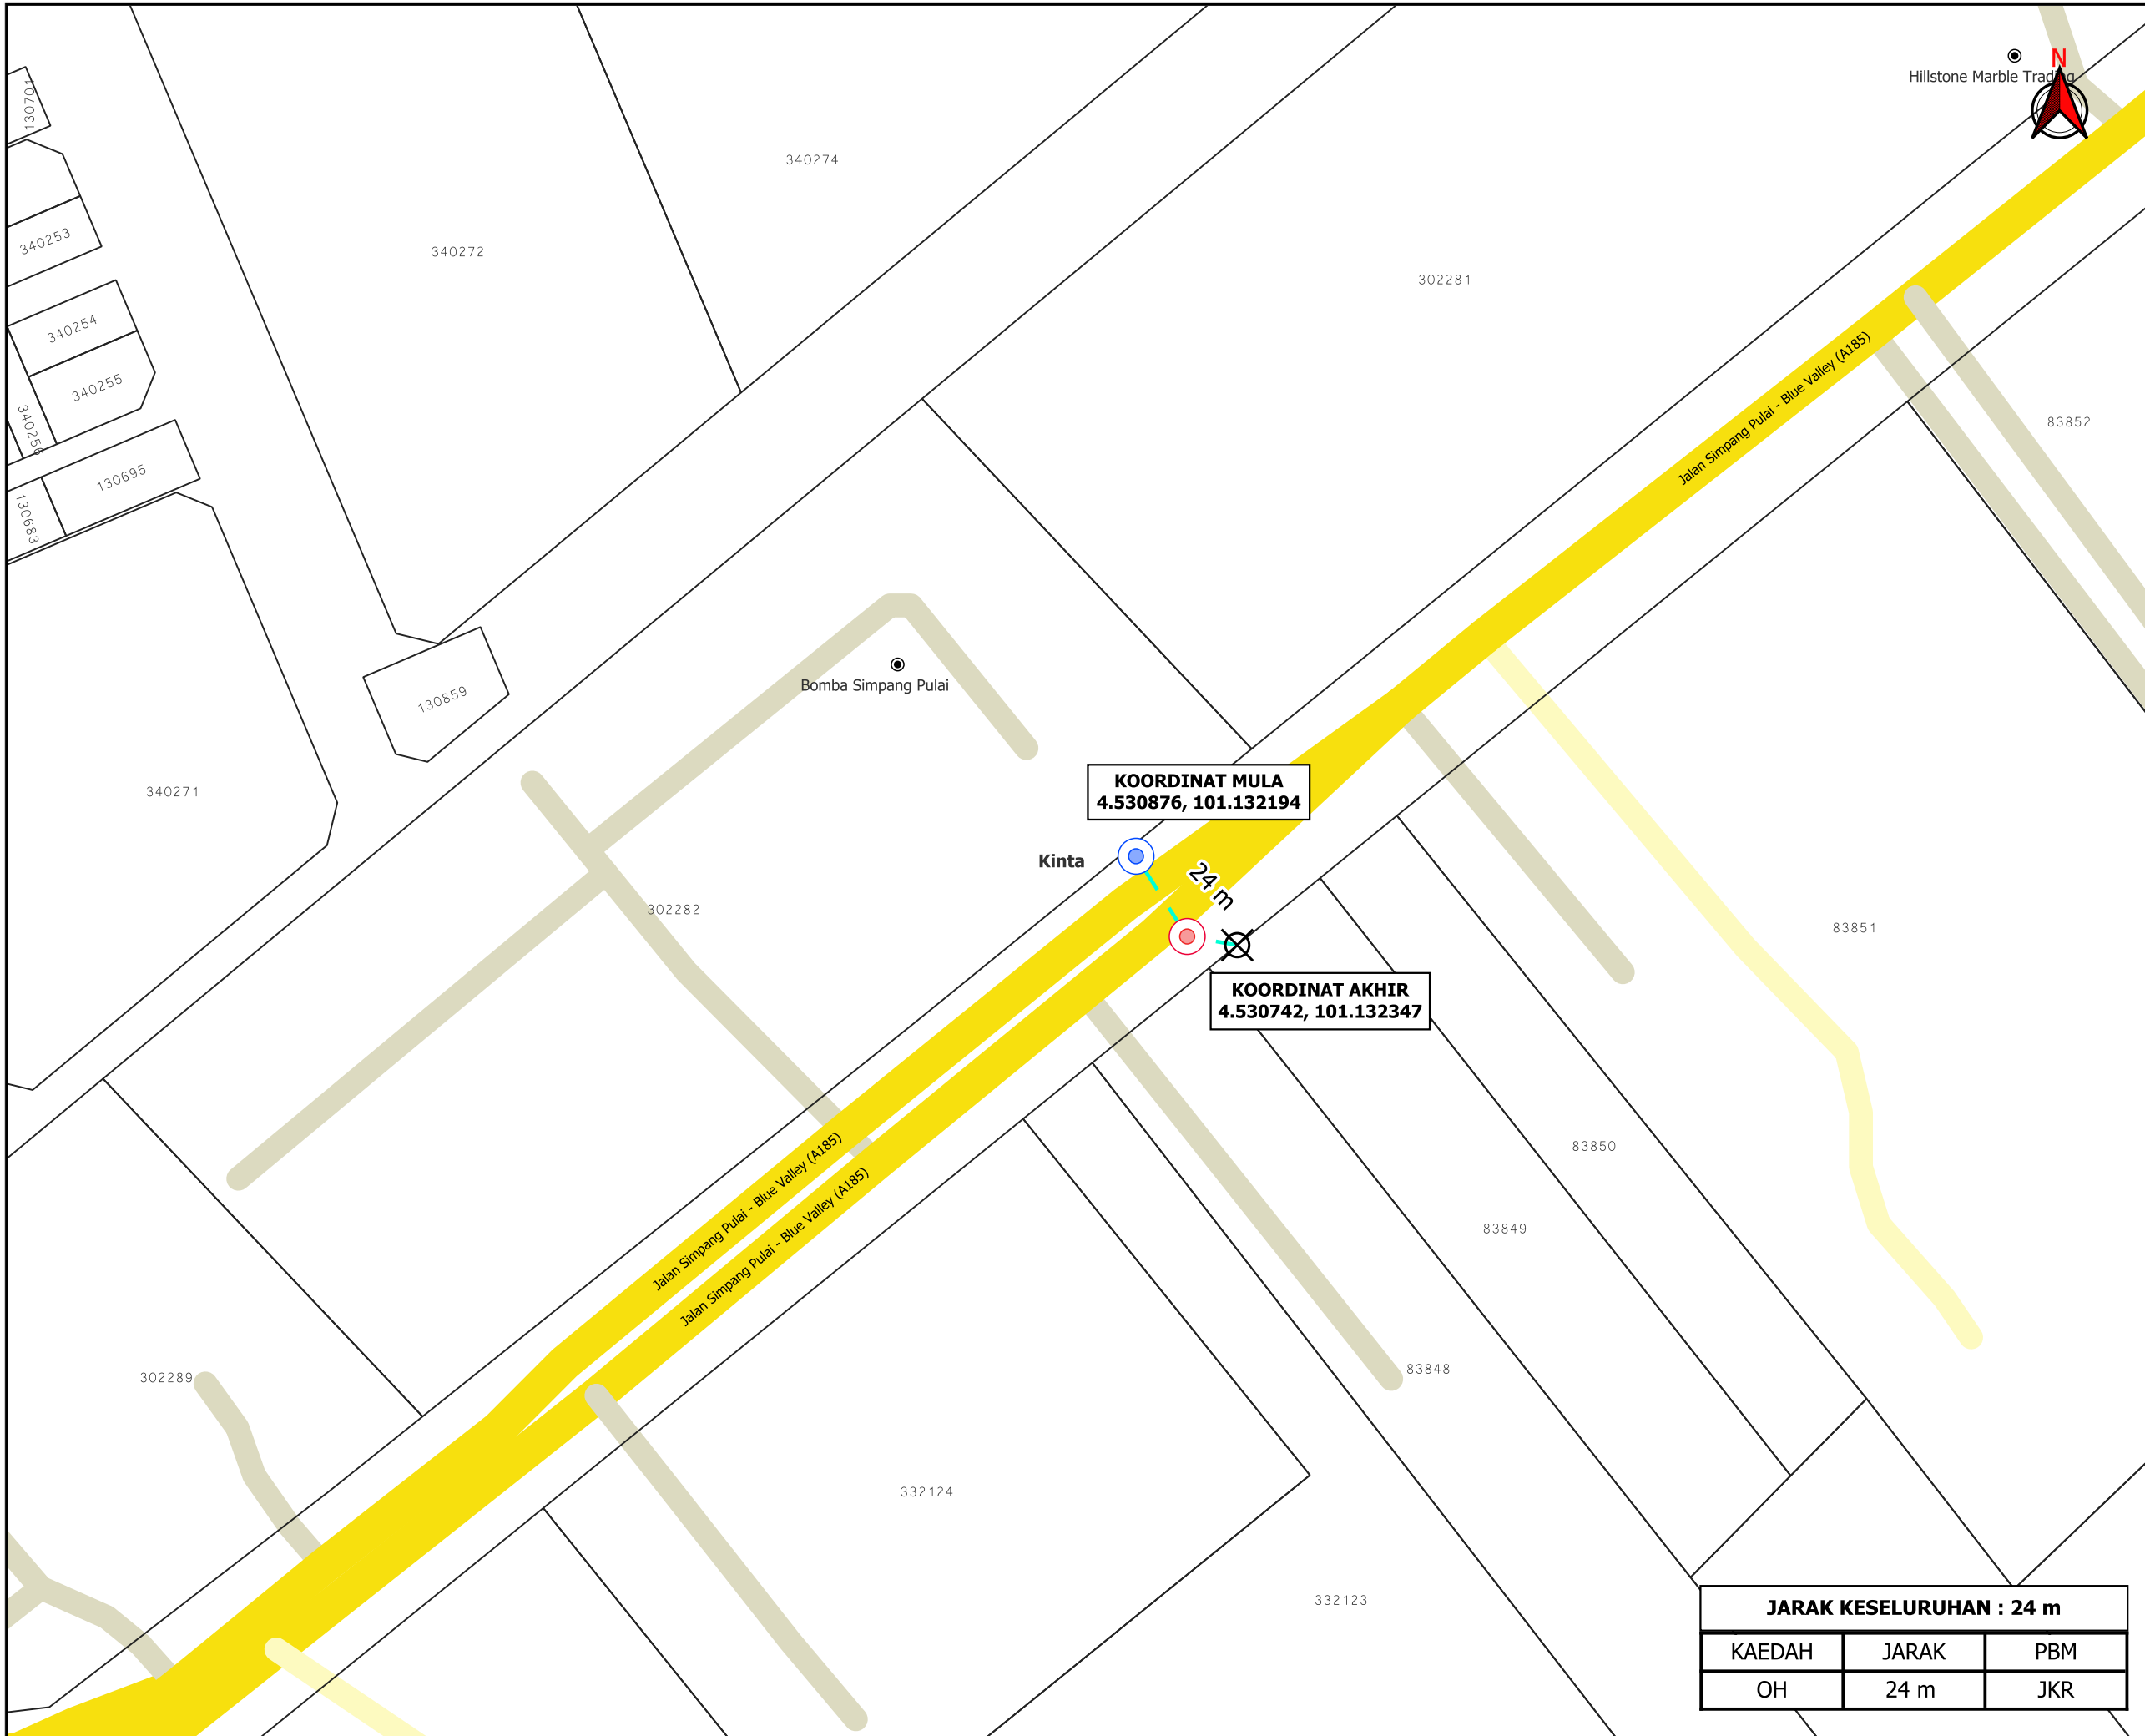

TAJUK PERMOHONAN
 PERMOHONAN BEKALAN ELEKTRIK CADANGAN
 MEMBINA 1 UNIT RUMAH DI ALAMAT NO. LOT
 83849B JALAN KERAMAT PULAI 31300 KAMPUNG
 KEPAYANG IPOH PERAK DARUL RIDZUAN

PETUNJUK

- JALAN JKR
- JALAN PBT
- JALAN PERSENDIRIAN
- OVERHEAD
- TIANG CADANGAN
- TIANG SEDIA ADA
- TITIK MULA AKHIR

PIHAK BERKUASA MELULUS

	JABATAN KERJA RAYA KINTA



JENIS PELAN	PELAN IZIN LALU
PELUKIS PELAN	ADIB FARHAN
TARIKH DIKELUARKAN	2025-07-24
MUKA SURAT	1/1
NO FAIL RUJUKAN	PINDAAN
KUDR/TNBB/B/07/25/0699	01

JARAK KESELURUHAN : 24 m

KAEDAH	JARAK	PBM
OH	24 m	JKR

***PENGUKURAN BERDASARKAN JARAK SATELIT**