

**KORIDOR
UTILITI**
DARUL RIDZUAN





maxis 

**PERMOHONAN BAGI MENDAPATKAN KEBENARAN LALUAN UNTUK
PEMASANGAN DAN PENYAMBUNGAN KEMUDAHAN UTILITI
TELEKOMUNIKASI SERTA PENGOREKAN UNTUK PROJEK UMOBILE 5G
‘FIBERISATION’ DI JALAN SULTAN NAZRIN SHAH BAGI TETUAN MAXIS
BROADBAND SDN BHD [ENTERPRISE : GPNG]**

**PELAN IZIN LALU
(PINDAAN 01)**

**NO FAIL RUJUKAN
KUDR/MXS/B/08/25/0782**

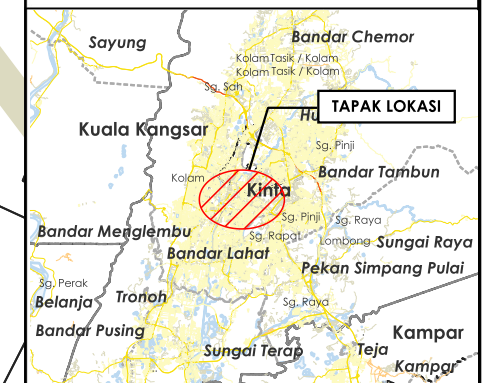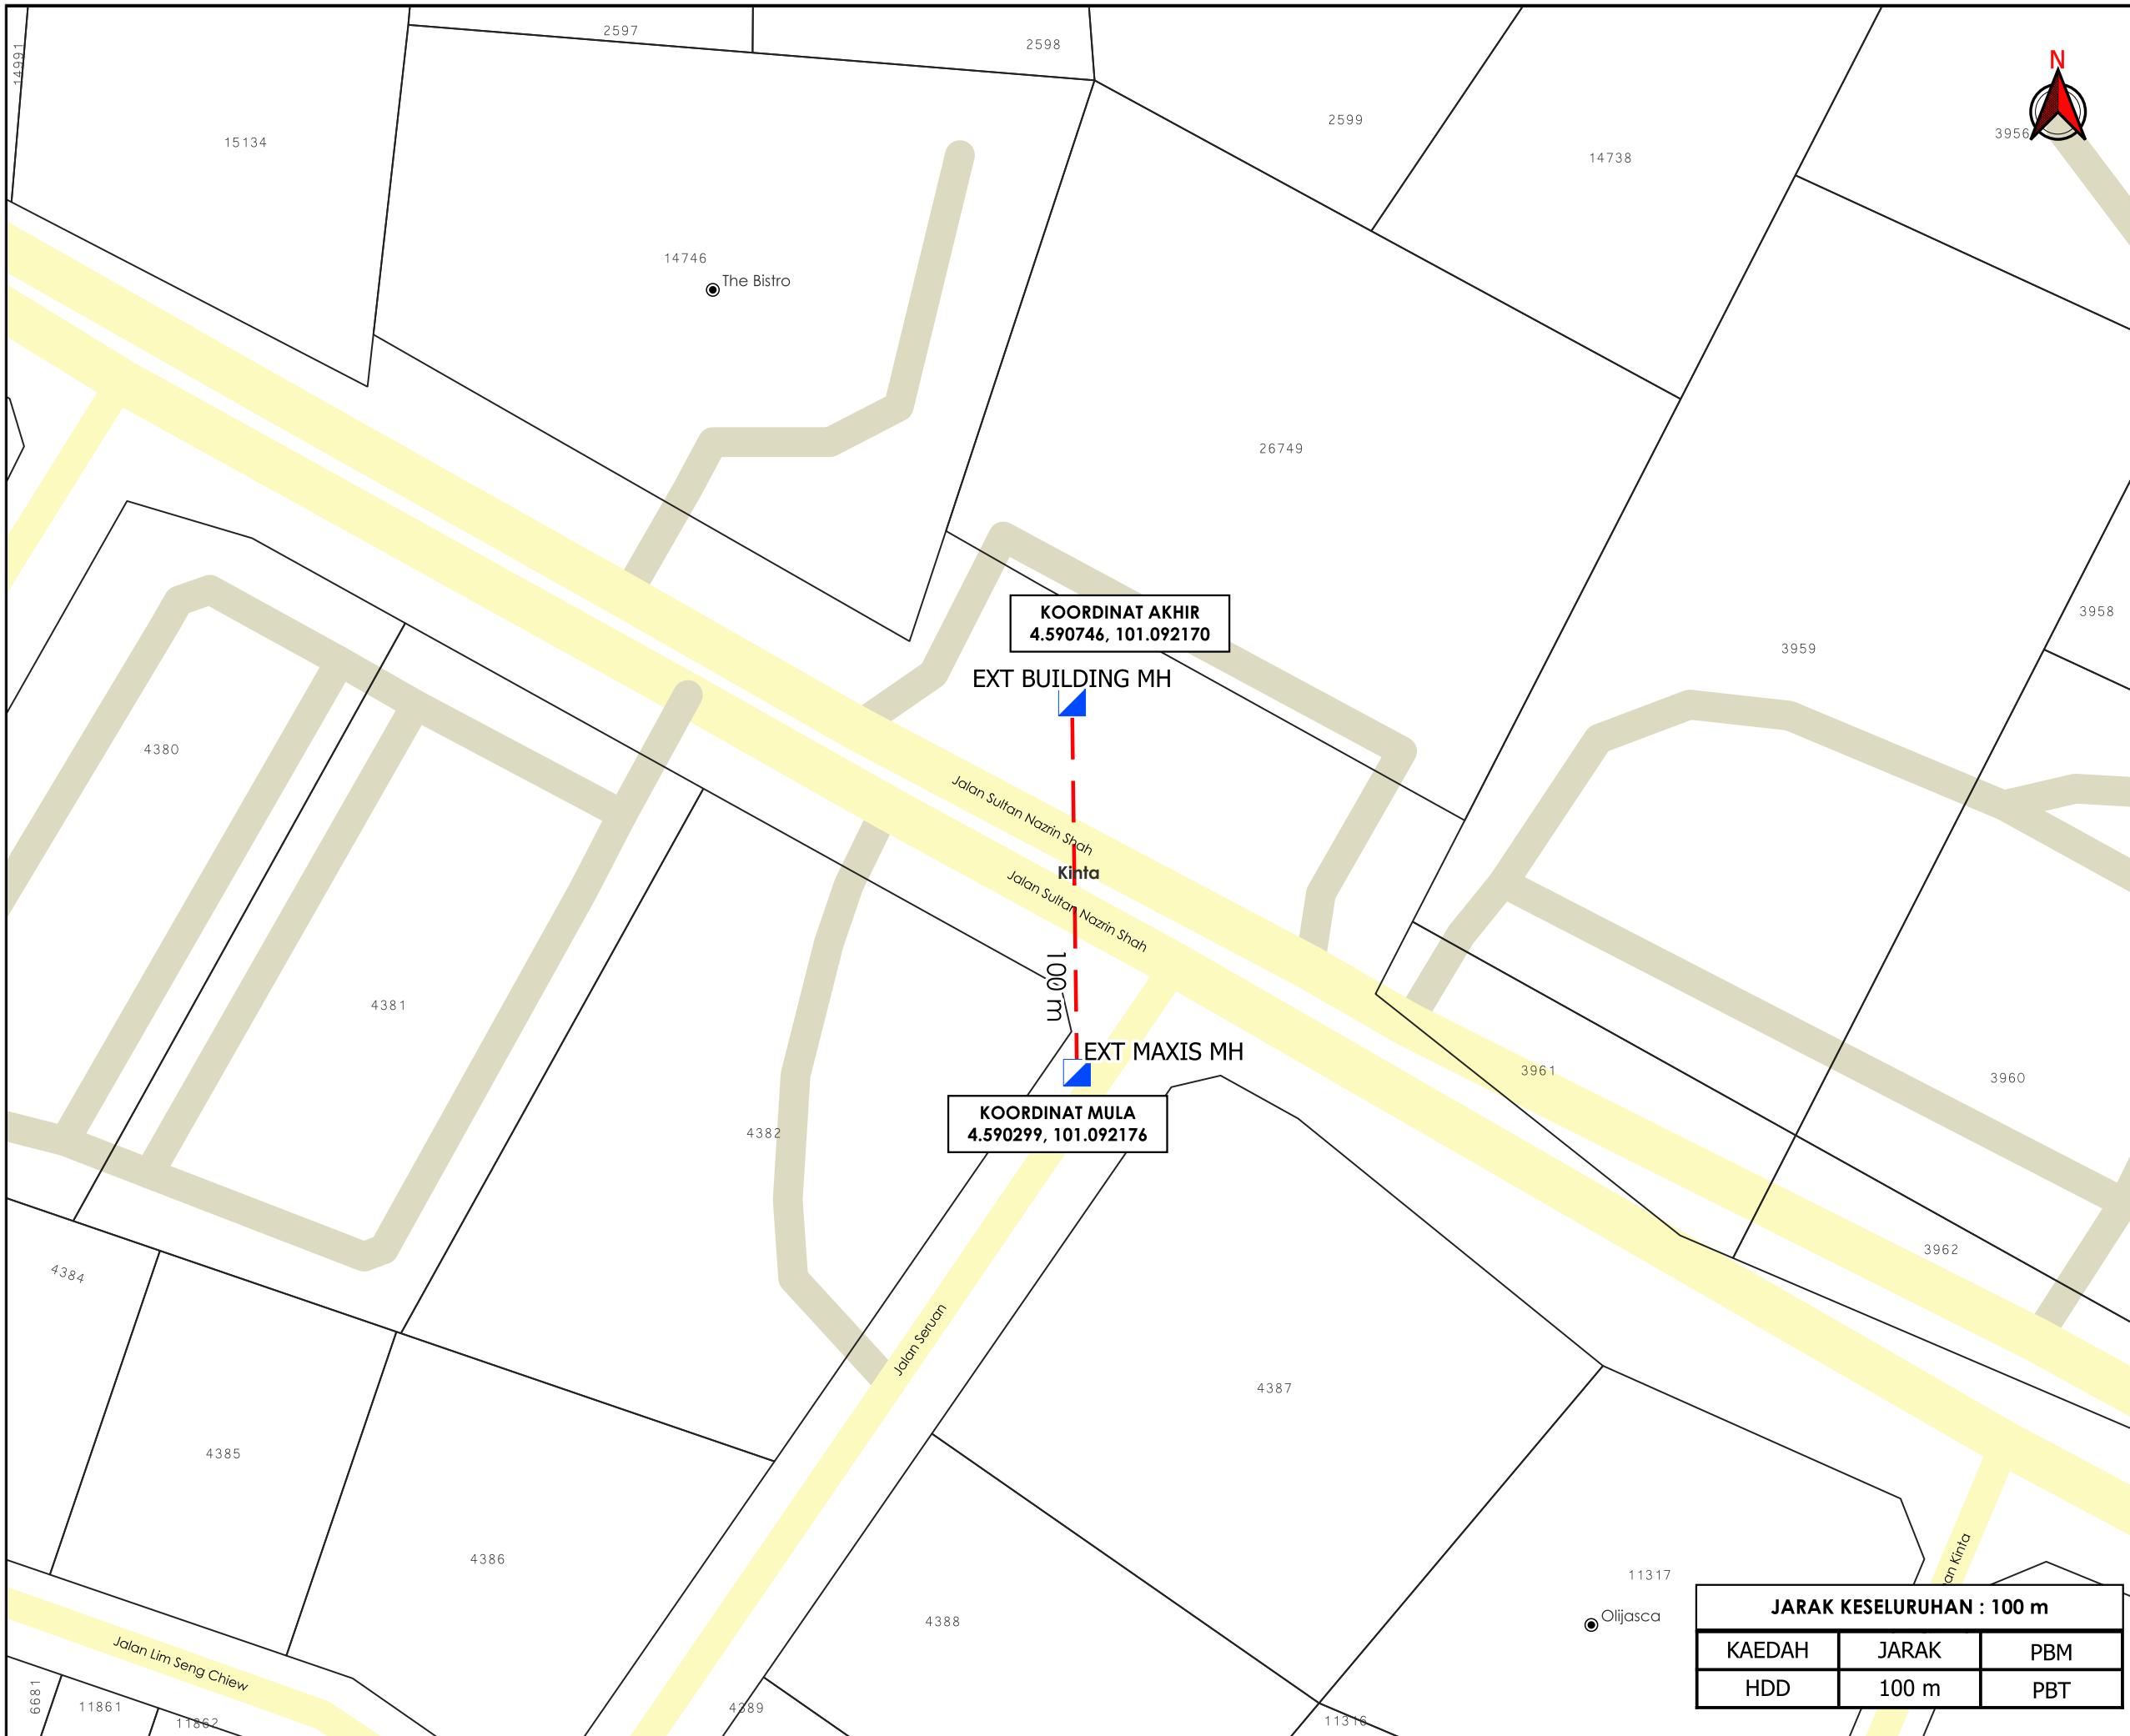

TAJUK PERMOHONAN
 PERMOHONAN BAGI MENDAPATKAN KEBENARAN LALUAN UNTUK PEMASANGAN DAN PENYAMBUNGAN KEMUDAHAN UTILITI TELEKOMUNIKASI SERTA PENGOREKAN UNTUK PROJEK UMOBILE 5G "FIBERISATION" DI JALAN SULTAN NAZRIN SHAH BAGI TETUAN MAXIS BROADBAND SDN BHD [ENTERPRISE : GPNG]

- PETUNJUK**
- JALAN PBT
 - JALAN PERSENDIRIAN
 - HORIZONTAL DIRECTIONAL DRILLING
 - MANHOLE SEDIA ADA

PIHAK BERKUASA MELULUS



	MAJLIS BANDARAYA IPOH

PENYEDIA UTILITI



JENIS PELAN	PELAN IZIN LALU
PELUKIS PELAN	ADIB FARHAN
TARIKH DIKELUARKAN	2025-09-09
MUKA SURAT	1/1
NO FAIL RUJUKAN	PINDAAN
KUDR/MXS/B/08/25/0782	01

JARAK KESELURUHAN : 100 m

KAEDAH	JARAK	PBM
HDD	100 m	PBT

***PENGUKURAN BERDASARKAN JARAK SATELIT**