

**KORIDOR
UTILITI**
DARUL RIDZUAN





**TENAGA
NASIONAL**

**PERMOHONAN BEKALAN ELEKTRIK DI ALAMAT LOT 361989 LEBUH KLEBANG
PUTRA IPOH, PERAK UNTUK TETUAN MAJLIS AGAMA ISLAM DAN ADAT
MELAYU PERAK**

PELAN IZIN LALU

**NO FAIL RUJUKAN
KUDR/TNBB/B/11/25/0949**

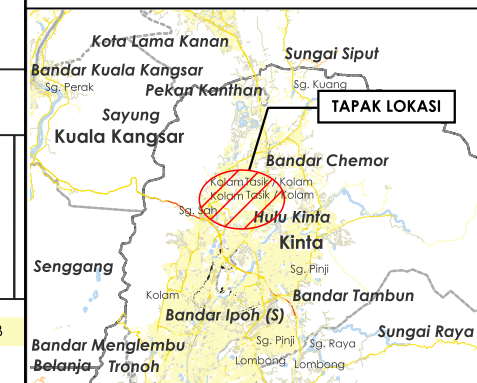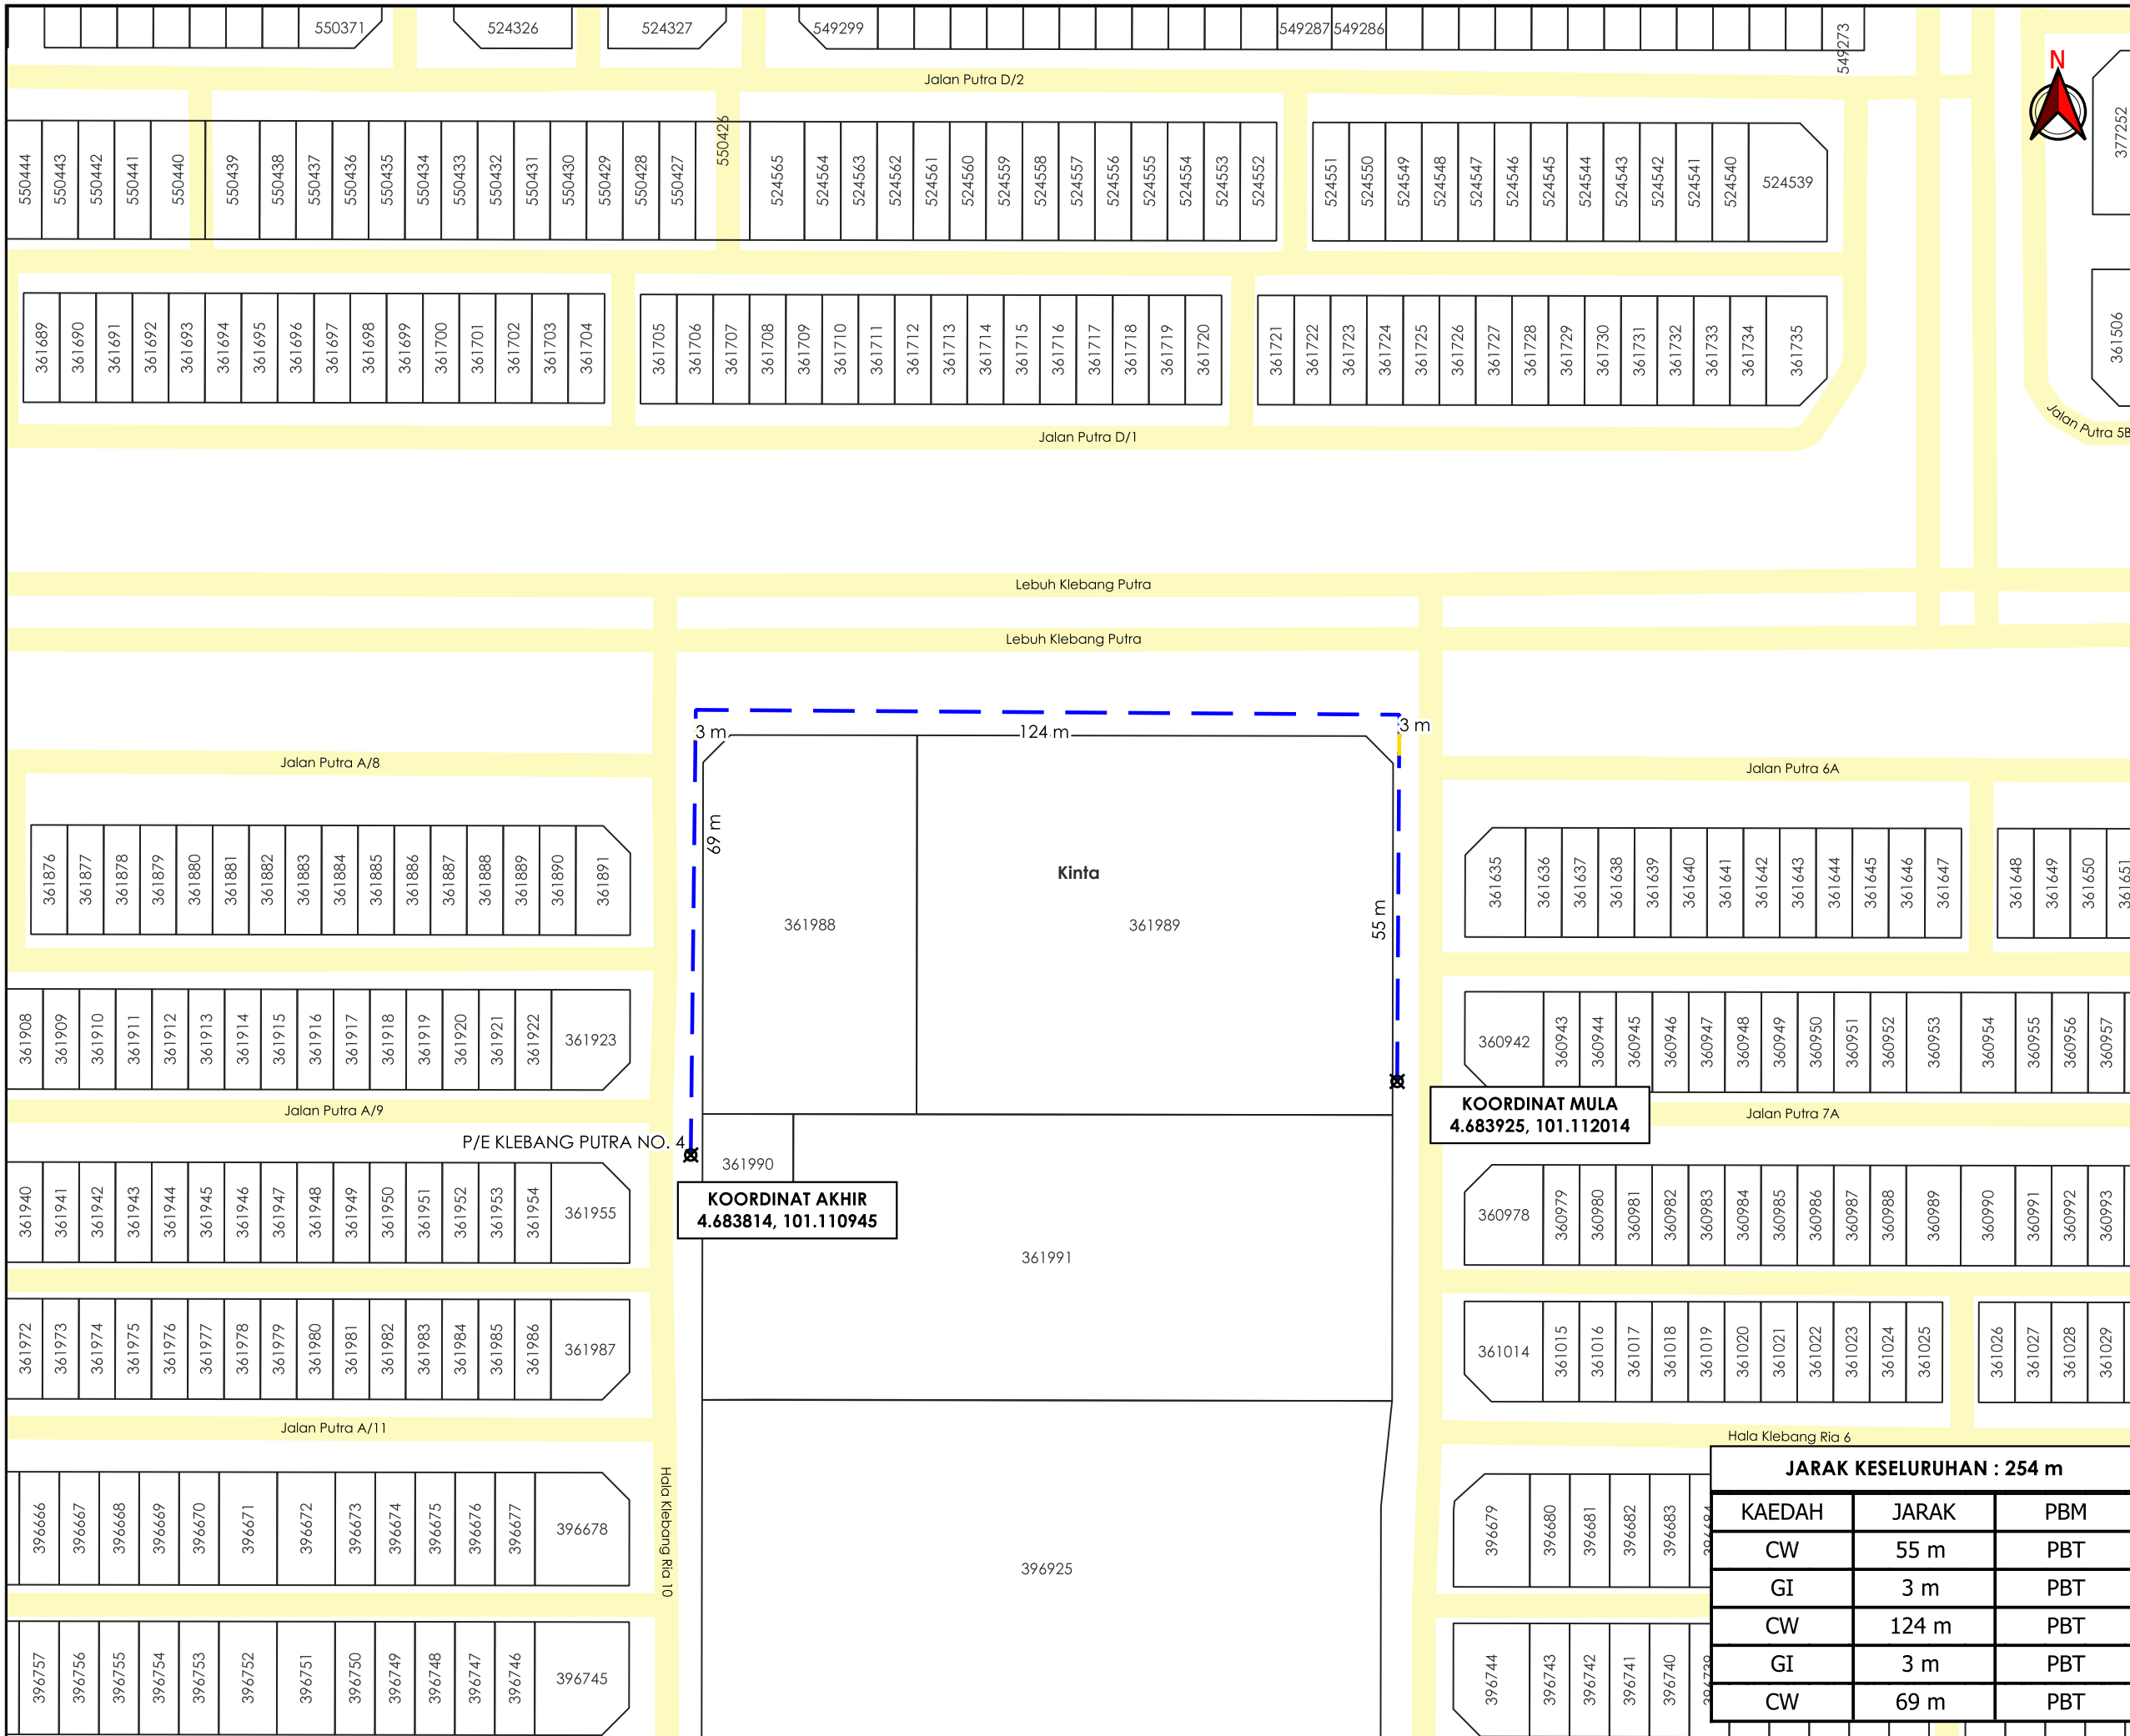

TAJUK PERMOHONAN
 PERMOHONAN BEKALAN ELEKTRIK DI ALAMAT
 LOT 361989 LEBUH KLEBANG PUTRA IPOH, PERAK
 UNTUK TETUAN MAJLIS AGAMA ISLAM DAN ADAT
 MELAYU PERAK

- PETUNJUK**
- JALAN PBT
 - CARRIAGE WAY
 - GI
 - TITIK MULA AKHIR

PIHAK BERKUASA MELULUS



PENYEDIA UTILITI



JENIS PELAN	PELAN IZIN LALU
PELUKIS PELAN	ADIB FARHAN
TARIKH DIKELUARKAN	2025-12-02
MUKA SURAT	1/1
NO FAIL RUJUKAN	PINDAAN
KUDR/TNBB/B/11/25/0949	00

***PENGUKURAN BERDASARKAN JARAK SATELIT**