


**KORIDOR
UTILITI**
DARUL RIDZUAN



**MEMASANG, MENGUJI DAN MENTAULIAH PAIP 155MM
JENIS UPVC PN12 SERTA KERJA-KERJA BERKAITAN DI
LORONG BERINGIN 1 & 7 TAMAN JAYA & DI LORONG
JELUTONG TAMAN SERI SETIA, DAERAH HILIR PERAK**

PELAN IZIN LALU

**NO FAIL RUJUKAN
KUDR/LAP/A/05/25/0484**

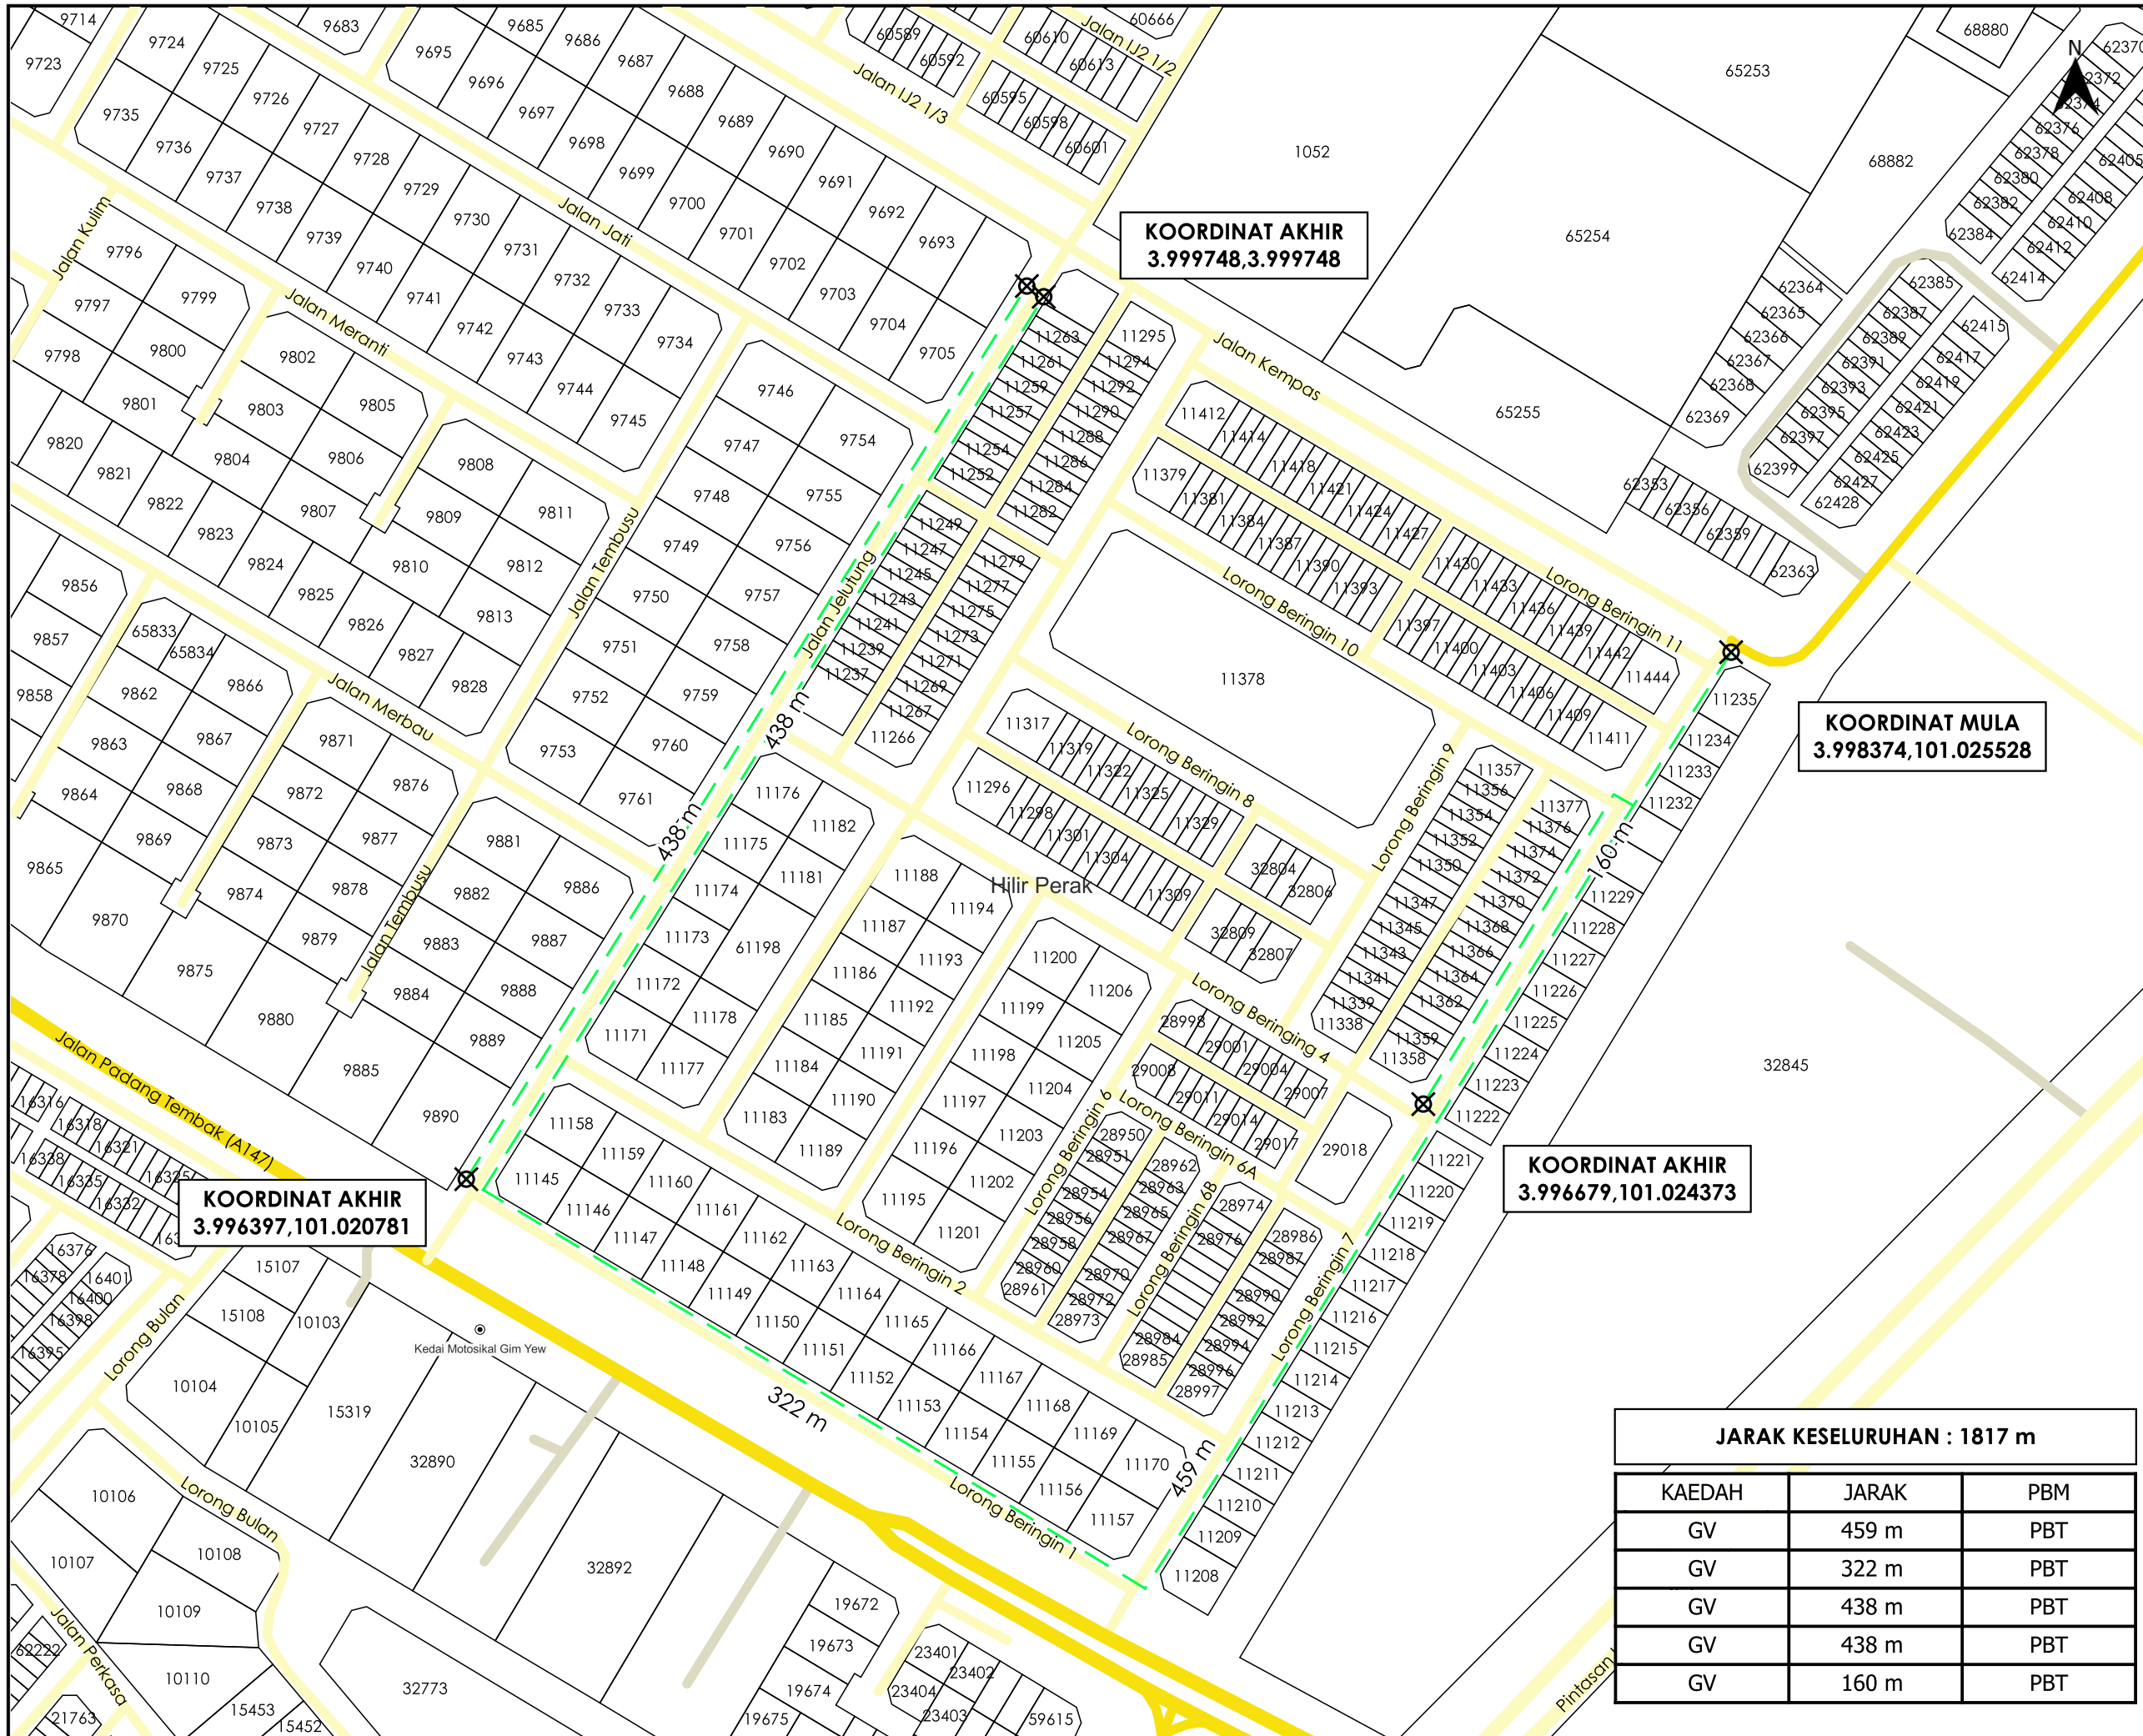

TAJUK PERMOHONAN
 MEMASANG, MENGUJI DAN MENTAULIAH PAIP 155MM JENIS UPVC PN12 SERTA KERJA-KERJA BERKAITAN DI LORONG BERINGIN 1 & 7 TAMAN JAYA & DI LORONG JELUTONG TAMAN SERI SETIA, DAERAH HILIR PERAK

PETUNJUK

- JALAN JKR
- JALAN PBT
- JALAN PERSENDIRIAN
- GRASS VERGE
- X TITIK MULA AKHIR

PIHAK BERKUASA MELULUS

	MAJLIS PERBANDARAN TELUK INTAN

PENYEDIA UTILITI

JENIS PELAN	PELAN IZIN LALU
PELUKIS PELAN	NURUL ASHIKEEN
TARIKH DIKELUARKAN	2025-05-27
MUKA SURAT	1/1
NO FAIL RUJUKAN	PINDAAN
KUDR/LAP/A/05/25/0484	00

JARAK KESELURUHAN : 1817 m

KAEDAH	JARAK	PBM
GV	459 m	PBT
GV	322 m	PBT
GV	438 m	PBT
GV	438 m	PBT
GV	160 m	PBT

***PENGUKURAN BERDASARKAN JARAK SATELIT**