


**KORIDOR
UTILITI**
DARUL RIDZUAN



**PROJEK PENYEDIAAN POINT OF PRESENCE (POP) FASA 2 HAB
INFRASTRUKTUR GENTIAN OPTIK BERHAMPIRAN DENGAN SEKOLAH,
PREMIS KERAJAAN DAN KOMUNITI SEKITARNYA OLEH
KEMENTERIAN KOMUNIKASI (ZON UTARA – PERAK & KEDAH)
SERAHAN DOKUMEN LENGKAP BAGI PERMOHONAN KELULUSAN
IZIN LALU ABD3069 - SEKOLAH JENIS KEBANGSAAN (TAMIL)
LADANG SOON LEE**

PELAN IZIN LALU

**NO FAIL RUJUKAN
KUDR/KACP/A/07/25/0746**

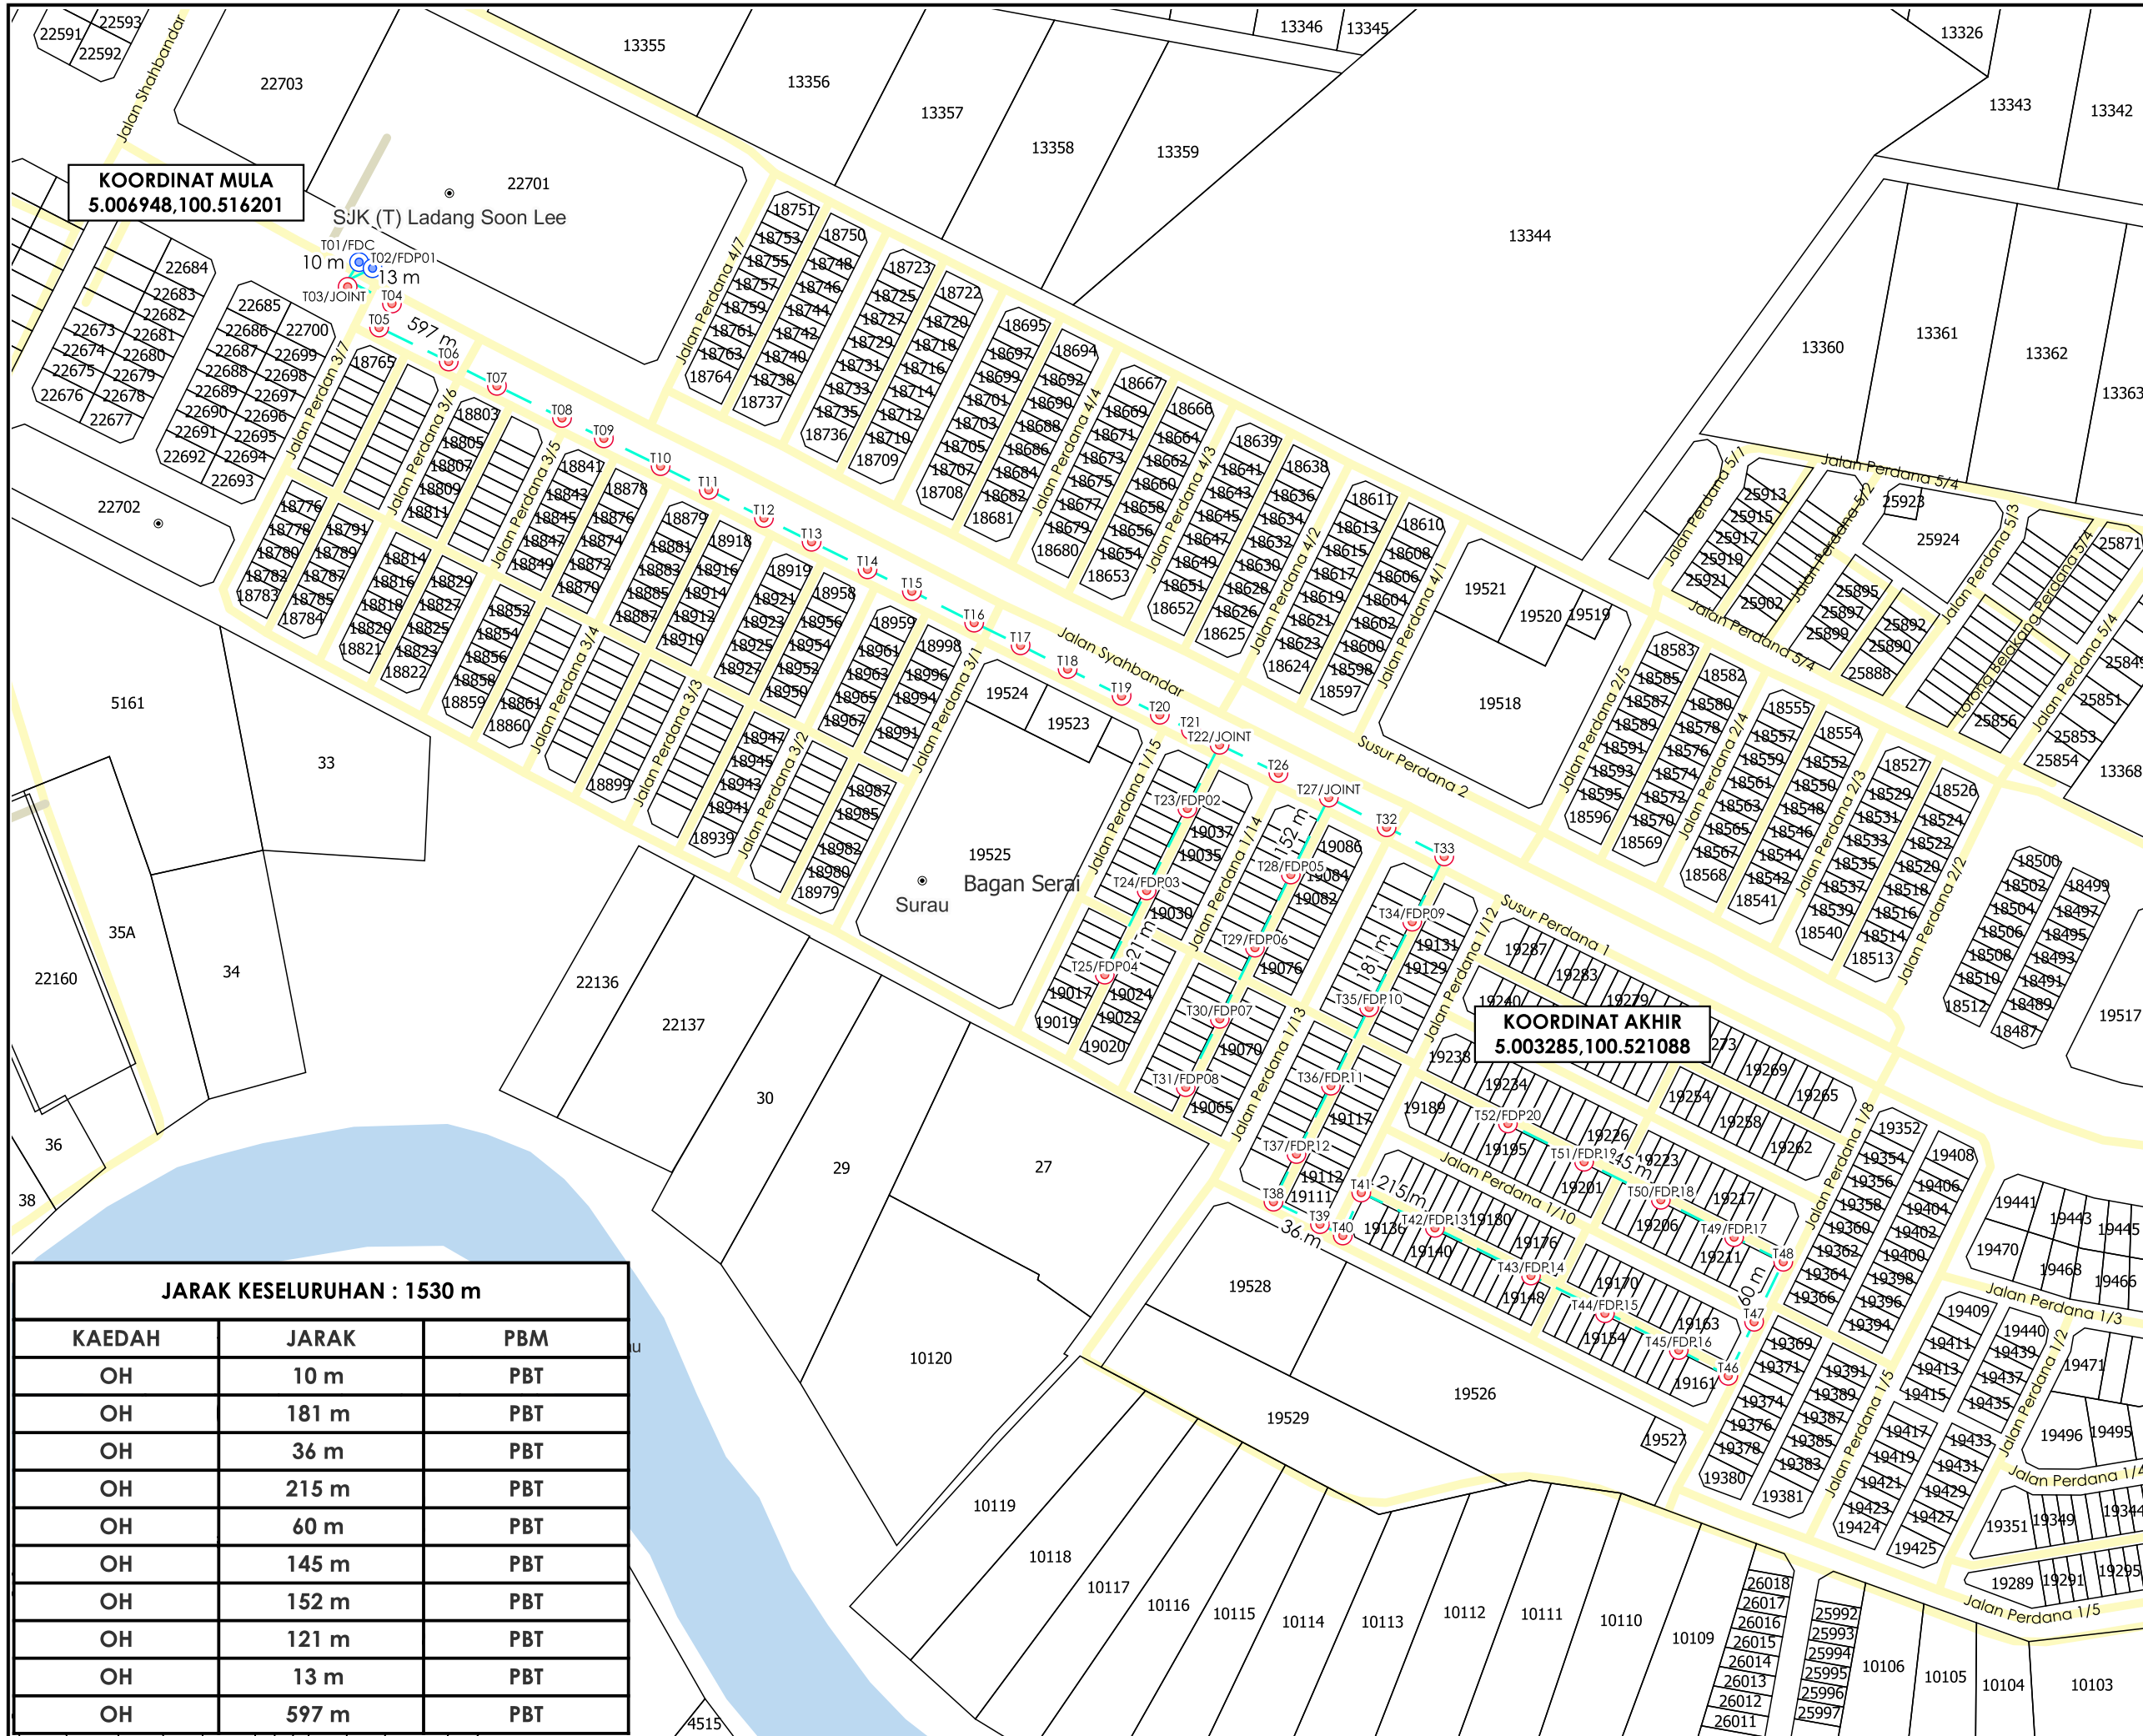

KOORDINAT MULA
5.006948, 100.516201

KOORDINAT AKHIR
5.003285, 100.521088

JARAK KESELURUHAN : 1530 m

KAEDAH	JARAK	PBM
OH	10 m	PBT
OH	181 m	PBT
OH	36 m	PBT
OH	215 m	PBT
OH	60 m	PBT
OH	145 m	PBT
OH	152 m	PBT
OH	121 m	PBT
OH	13 m	PBT
OH	597 m	PBT

AGENSI PENYELARAS
KORIDOR UTILITI
DARUL RIDZUAN



TAJUK PERMOHONAN
PROJEK PENYEDIAAN POINT OF PRESENCE (POP) FASA 2 HAB INFRASTRUKTUR GENTIAN OPTIK BERHAMPIRAN DENGAN SEKOLAH, PREMIS KERAJAAN DAN KOMUNITI SEKITARNYA OLEH KEMENTERIAN KOMUNIKASI (ZON UTARA - PERAK & KEDAH) SERAHAN DOKUMEN LENGKAP BAGI PERMOHONAN KELULUSAN IZIN LALU ABD3069 - SEKOLAH JENIS KEBANGSAAN (TAMIL) LADANG SOON LEE

- PETUNJUK**
- JALAN PBT
 - JALAN PERSENDIRIAN
 - OVERHEAD
 - TIANG CADANGAN
 - TIANG SEDIA ADA

PIHAK BERKUASA MELULUS

	MAJLIS DAERAH KERIAN

PENYEDIA UTILITI



JENIS PELAN	PELAN IZIN LALU
PELUKIS PELAN	SYAHMIZA SUHAILA
TARIKH DIKELUARKAN	2025-08-02
MUKA SURAT	1/1
NO FAIL RUJUKAN	PINDAAN
KUDR/KACP/A/07/25/0746	00

*PENGUKURAN BERDASARKAN JARAK SATELIT