


**KORIDOR
UTILITI**
DARUL RIDZUAN



**PROJEK PENYEDIAAN POINT OF PRESENCE (POP) FASA 2 HAB
INFRASTUKTUR GENTIAN OPTIK BERHAMPIRAN DENGAN
SEKOLAH, PREMIS KERAJAAN DAN KOMUNITI SEKITARNYA
OLEH KEMENTERIAN KOMUNIKASI (ZON UTARA – PERAK &
KEDAH) SERAHAN DOKUMEN LENGKAP BAGI PERMOHONAN
KELULUSAN IZIN LALU ABA4040 – SEKOLAH KEBANGSAAN
TEMONG**

PELAN IZIN LALU

**NO FAIL RUJUKAN
KUDR/KACP/A/05/25/0565**

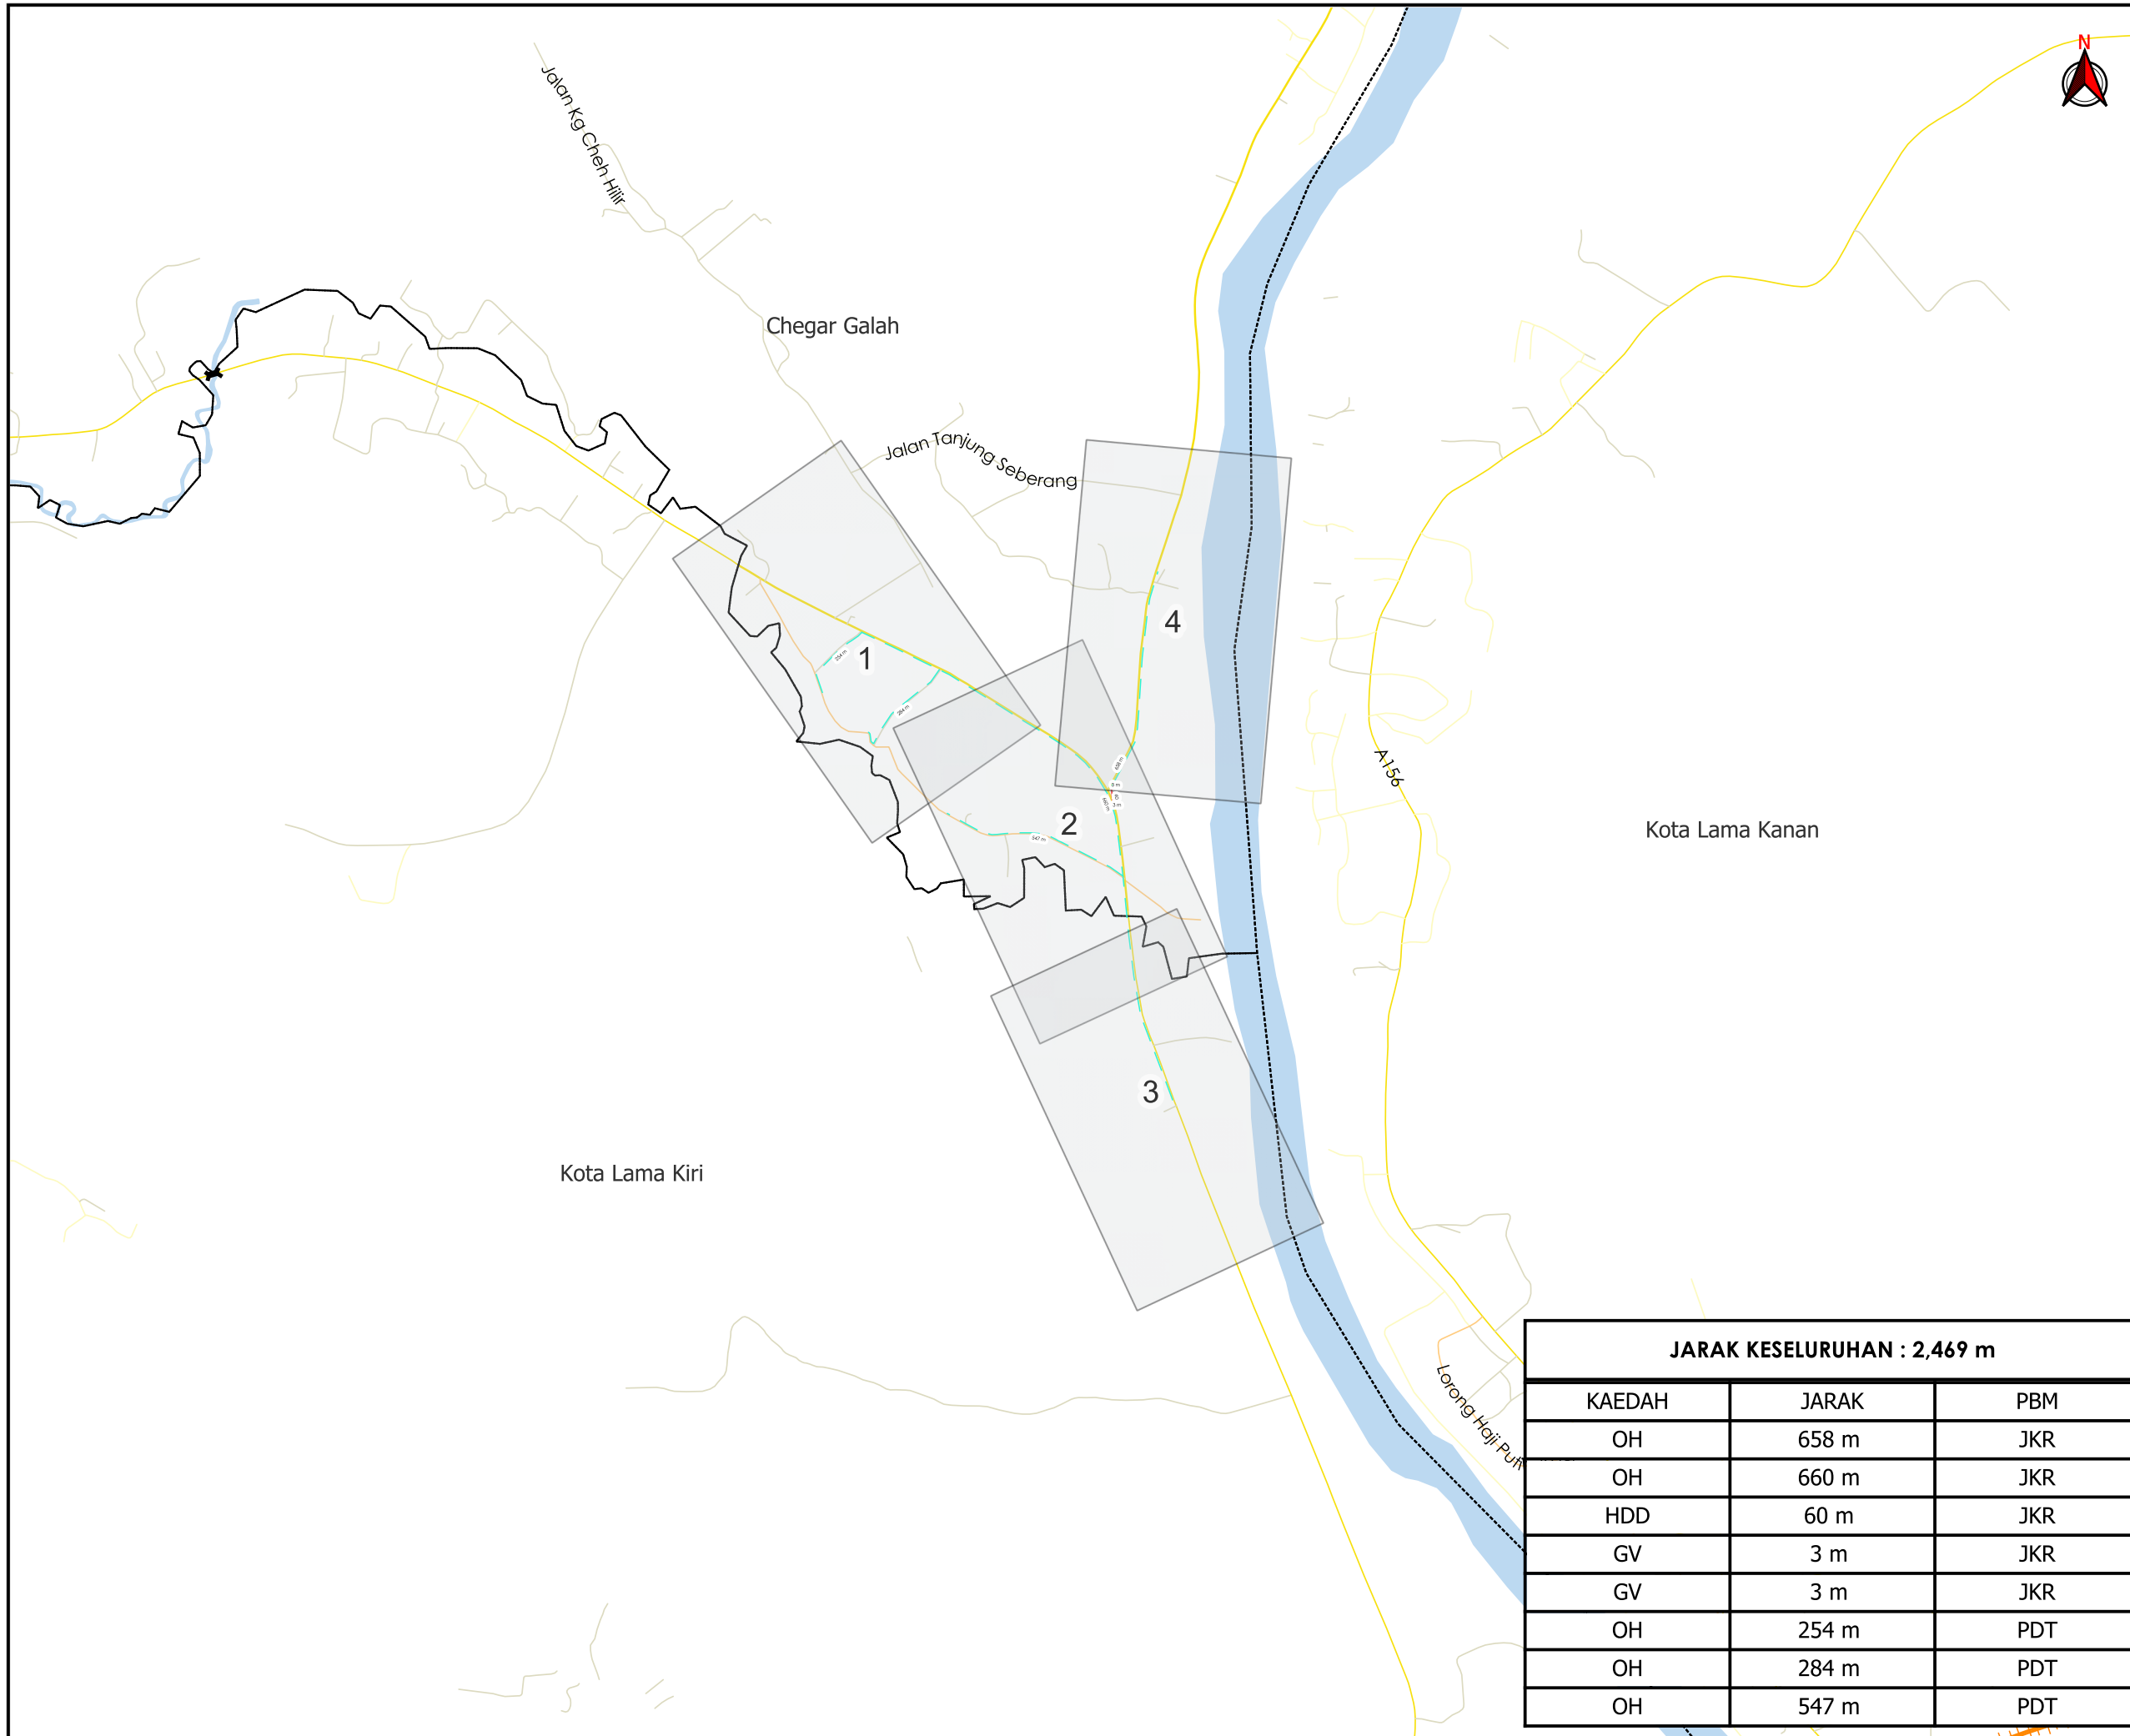

AGENSI PENYELARAS
KORIDOR UTILITI
 DARUL RIDZUAN



TAJUK PERMOHONAN
 PROJEK PENYEDIAAN POINT OF PRESENCE (POP) FASA 2 HAB INFRASTUKTUR GENTIAN OPTIK BERHAMPIRAN DENGAN SEKOLAH, PREMIS KERAJAAN DAN KOMUNITI SEKITARNYA OLEH KEMENTERIAN KOMUNIKASI (ZON UTARA - PERAK & KEDAH) SERAHAN DOKUMEN LENGKAP BAGI PERMOHONAN KELULUSAN IZIN LALU ABA4040 - SEKOLAH KEBANGSAAN TEMONG

- PETUNJUK**
- JALAN JKR
 - JALAN PEJABAT DAERAH
 - JALAN PERSENDIRIAN
 - HORIZONTAL DIRECTIONAL DRILLING
 - GRASS VERGE
 - OVERHEAD

PIHAK BERKUASA MELULUS

	JABATAN KERJA RAYA KUALA KANGSAR
	PEJABAT DAERAH & TANAH KUALA KANGSAR


PENYEDIA UTILITI



JENIS PELAN	PELAN IZIN LALU
PELUKIS PELAN	NURUL ASHIKEEN
TARIKH DIKELUARKAN	2025-07-07
MUKA SURAT	0/4
NO FAIL RUJUKAN	PINDAAN
KUDR/KACP/A/05/25/0565	00

JARAK KESELURUHAN : 2,469 m		
KAEDAH	JARAK	PBM
OH	658 m	JKR
OH	660 m	JKR
HDD	60 m	JKR
GV	3 m	JKR
GV	3 m	JKR
OH	254 m	PDT
OH	284 m	PDT
OH	547 m	PDT

*PENGUKURAN BERDASARKAN JARAK SATELIT

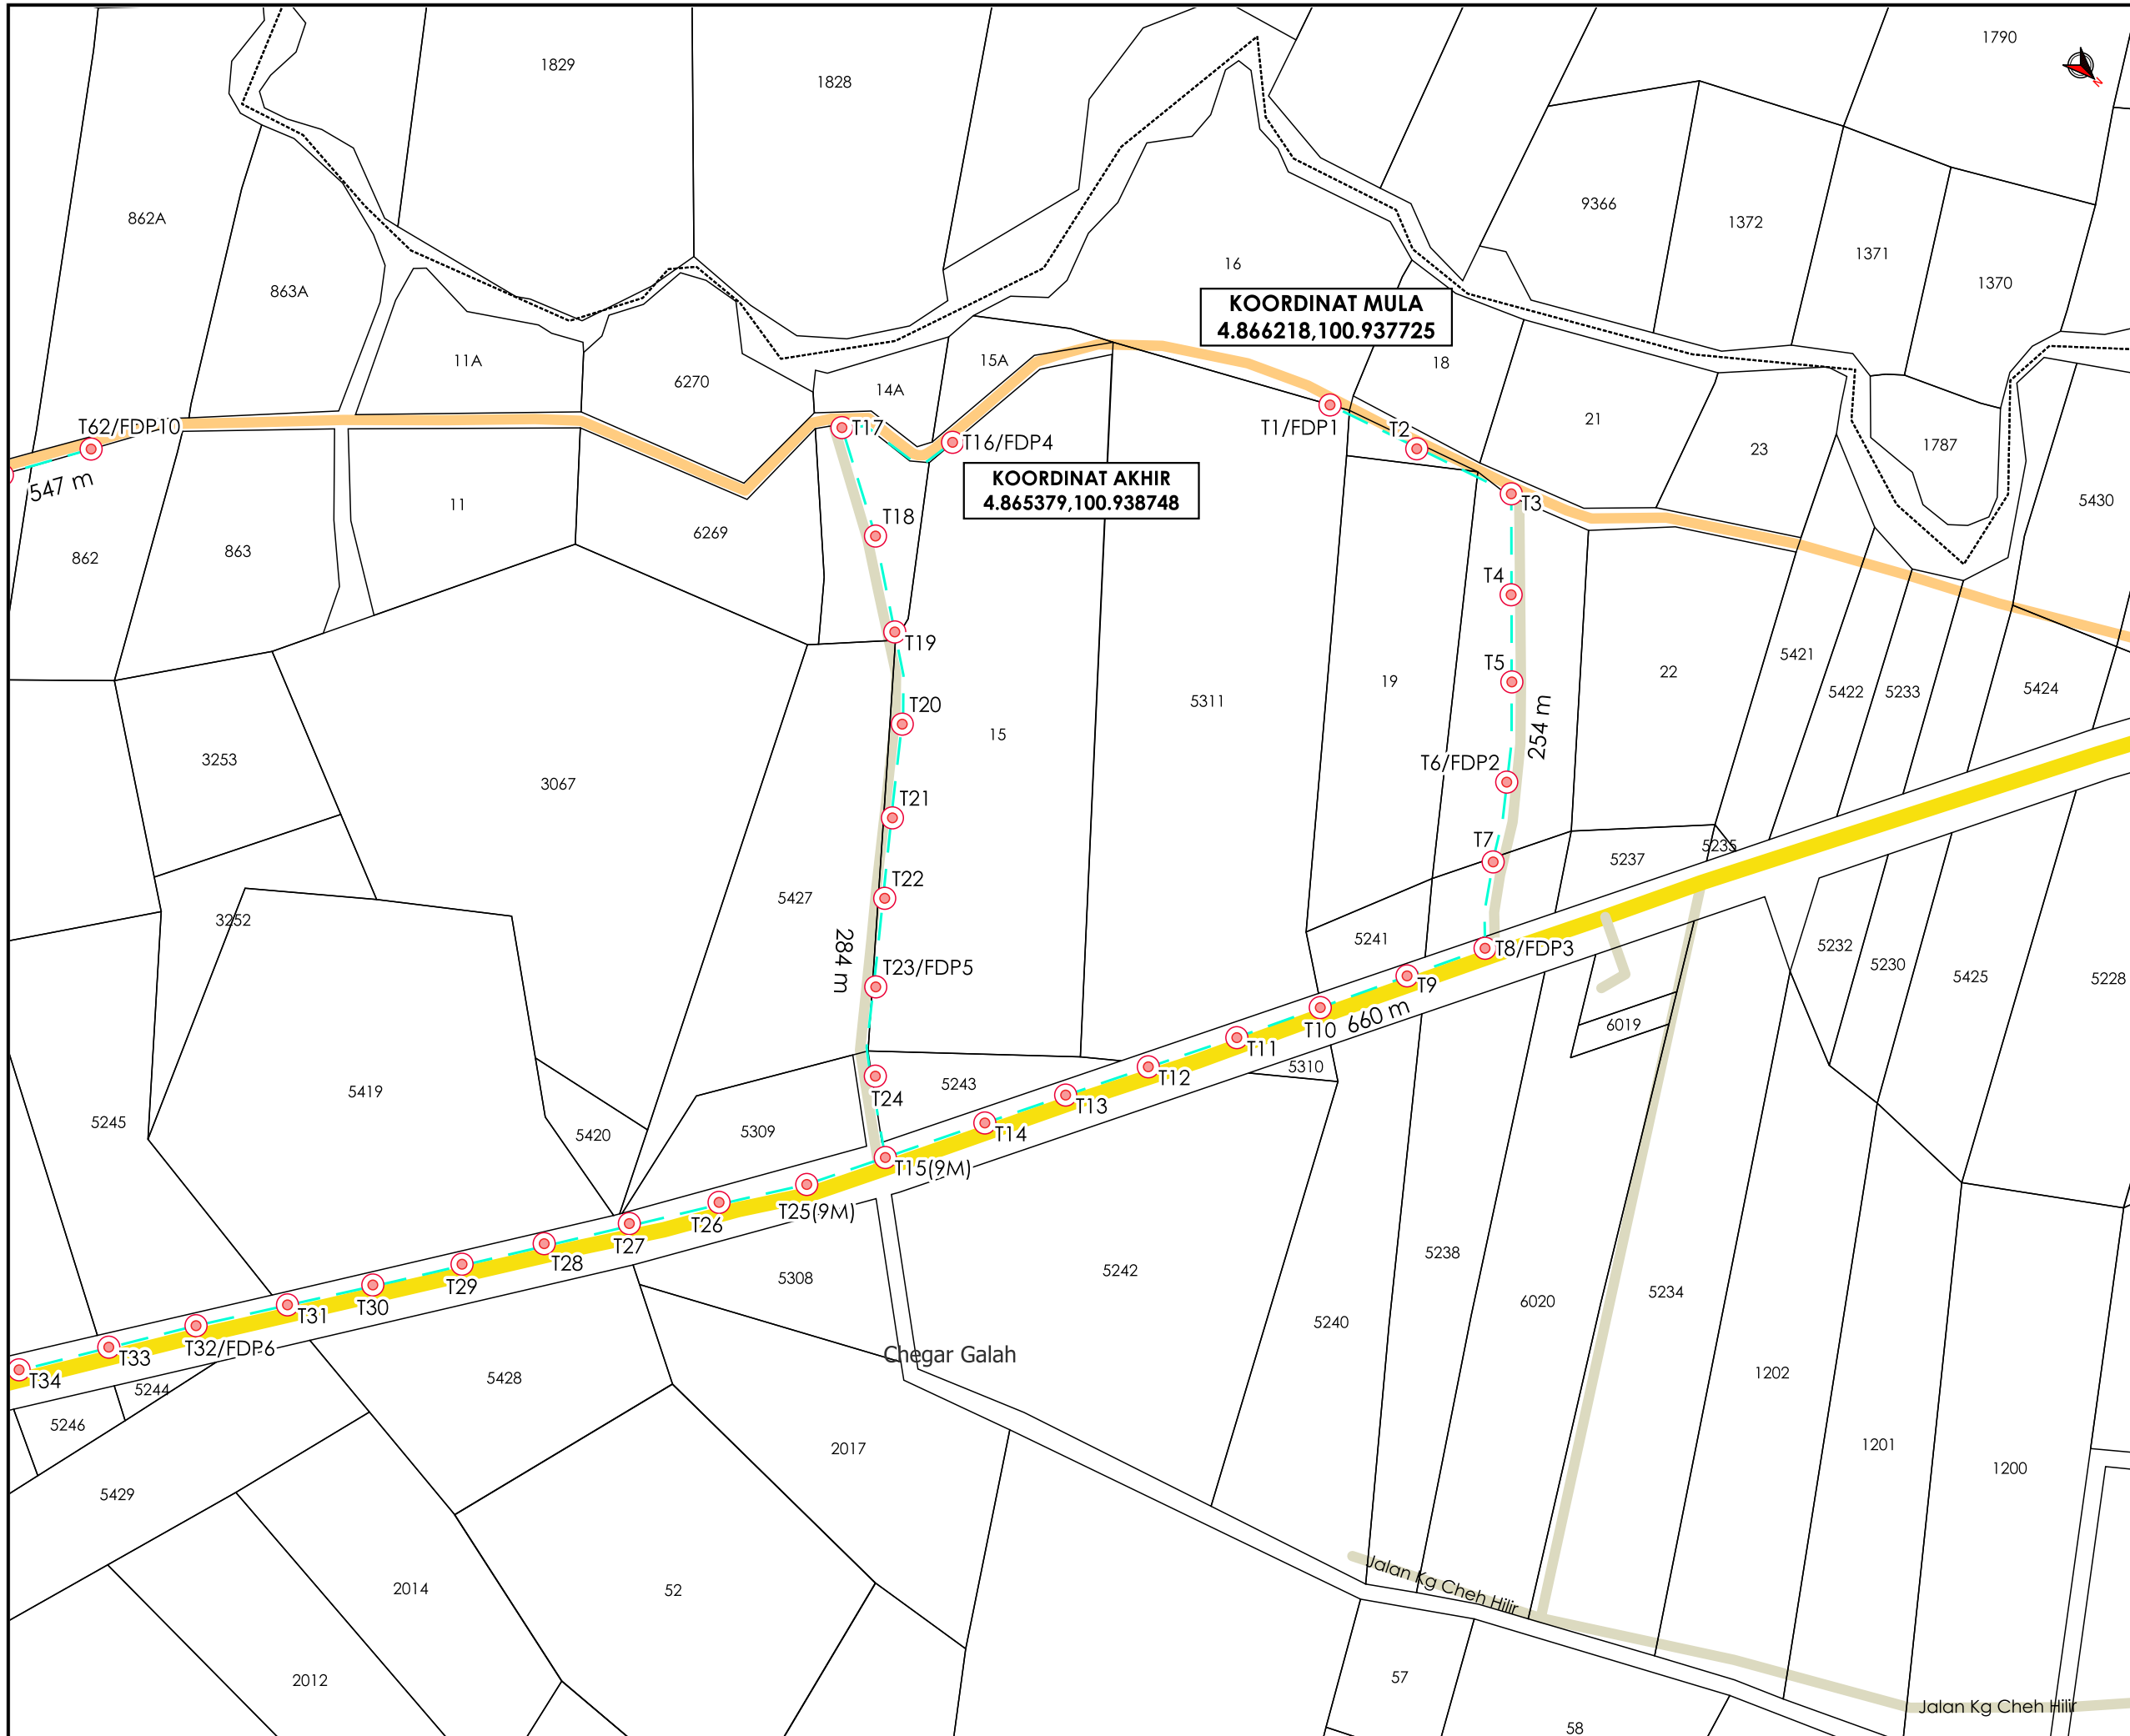

TAJUK PERMOHONAN
 PROJEK PENYEDIAAN POINT OF PRESENCE (POP) FASA 2 HAB INFRASTRUKTUR GENTIAN OPTIK BERHAMPIRAN DENGAN SEKOLAH, PREMIS KERAJAAN DAN KOMUNITI SEKITARNYA OLEH KEMENTERIAN KOMUNIKASI (ZON UTARA - PERAK & KEDAH) SERAHAN DOKUMEN LENGKAP BAGI PERMOHONAN KELULUSAN IZIN LALU ABA4040 - SEKOLAH KEBANGSAAN TEMONG

PETUNJUK

- JALAN JKR
- JALAN PEJABAT DAERAH
- JALAN PERSENDIRIAN
- HORIZONTAL DIRECTIONAL DRILLING
- GRASS VERGE
- OVERHEAD
- ◻ MANHOLE CADANGAN
- TIANG CADANGAN


PIHAK BERKUASA MELULUS

	JABATAN KERJA RAYA KUALA KANGSAR
	PEJABAT DAERAH & TANAH KUALA KANGSAR

PENYEDIA UTILITI

JENIS PELAN	PELAN IZIN LALU
PELUKIS PELAN	NURUL ASHIKEEN
TARIKH DIKELUARKAN	2025-07-07
MUKA SURAT	1/4
NO FAIL RUJUKAN	PINDAAN
KUDR/KACP/A/05/25/0565	00

***PENGUKURAN BERDASARKAN JARAK SATELIT**

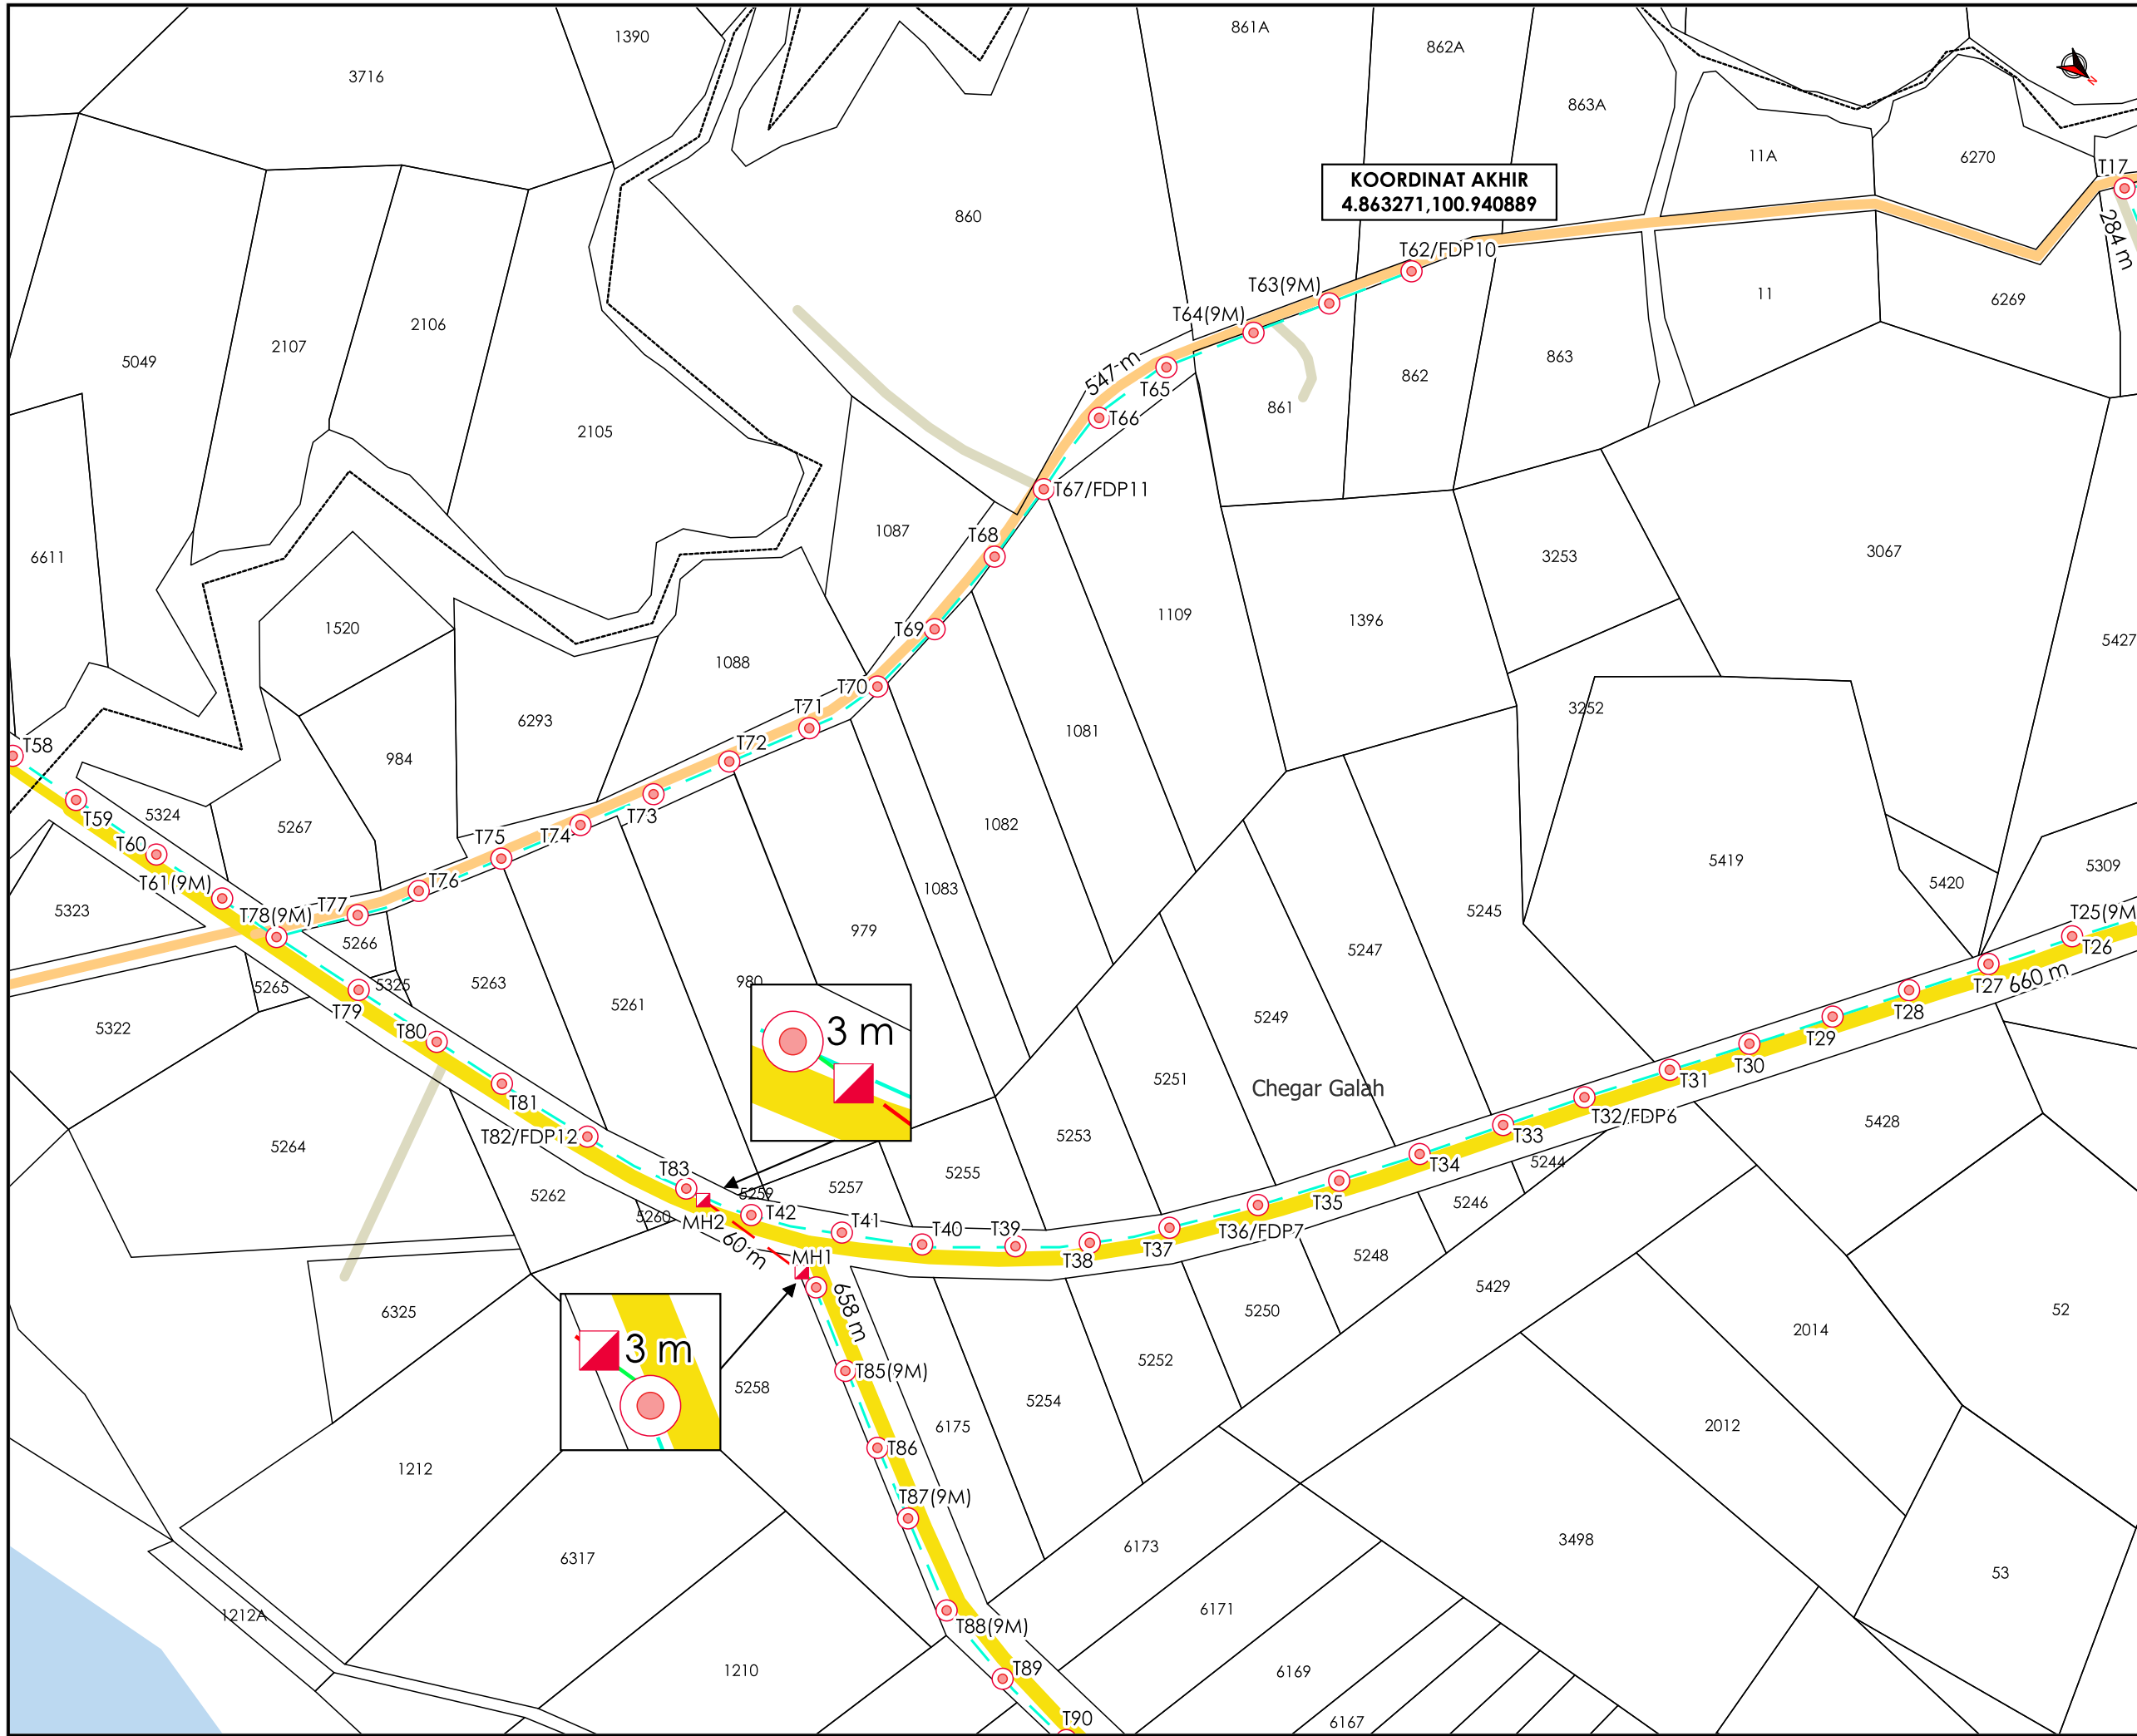

AGENSI PENYELARAS
KORIDOR UTILITI
 DARUL RIDZUAN



TAJUK PERMOHONAN
 PROJEK PENYEDIAAN POINT OF PRESENCE (POP) FASA 2 HAB INFRASTRUKTUR GENTIAN OPTIK BERHAMPIRAN DENGAN SEKOLAH, PREMIS KERAJAAN DAN KOMUNITI SEKITARNYA OLEH KEMENTERIAN KOMUNIKASI (ZON UTARA - PERAK & KEDAH) SERAHAN DOKUMEN LENGKAP BAGI PERMOHONAN KELULUSAN IZIN LALU ABA4040 - SEKOLAH KEBANGSAAN TEMONG

PETUNJUK

- JALAN JKR
- JALAN PEJABAT DAERAH
- JALAN PERSENDIRIAN
- HORIZONTAL DIRECTIONAL DRILLING
- GRASS VERGE
- OVERHEAD
- MANHOLE CADANGAN
- TIANG CADANGAN


PIHAK BERKUASA MELULUS

	JABATAN KERJA RAYA KUALA KANGSAR
	PEJABAT DAERAH & TANAH KUALA KANGSAR

PENYEDIA UTILITI

JENIS PELAN	PELAN IZIN LALU
PELUKIS PELAN	NURUL ASHIKEEN
TARIKH DIKELUARKAN	2025-07-07
MUKA SURAT	2/4
NO FAIL RUJUKAN	PINDAAN
KUDR/KACP/A/05/25/0565	00

*PENGUKURAN BERDASARKAN JARAK SATELIT

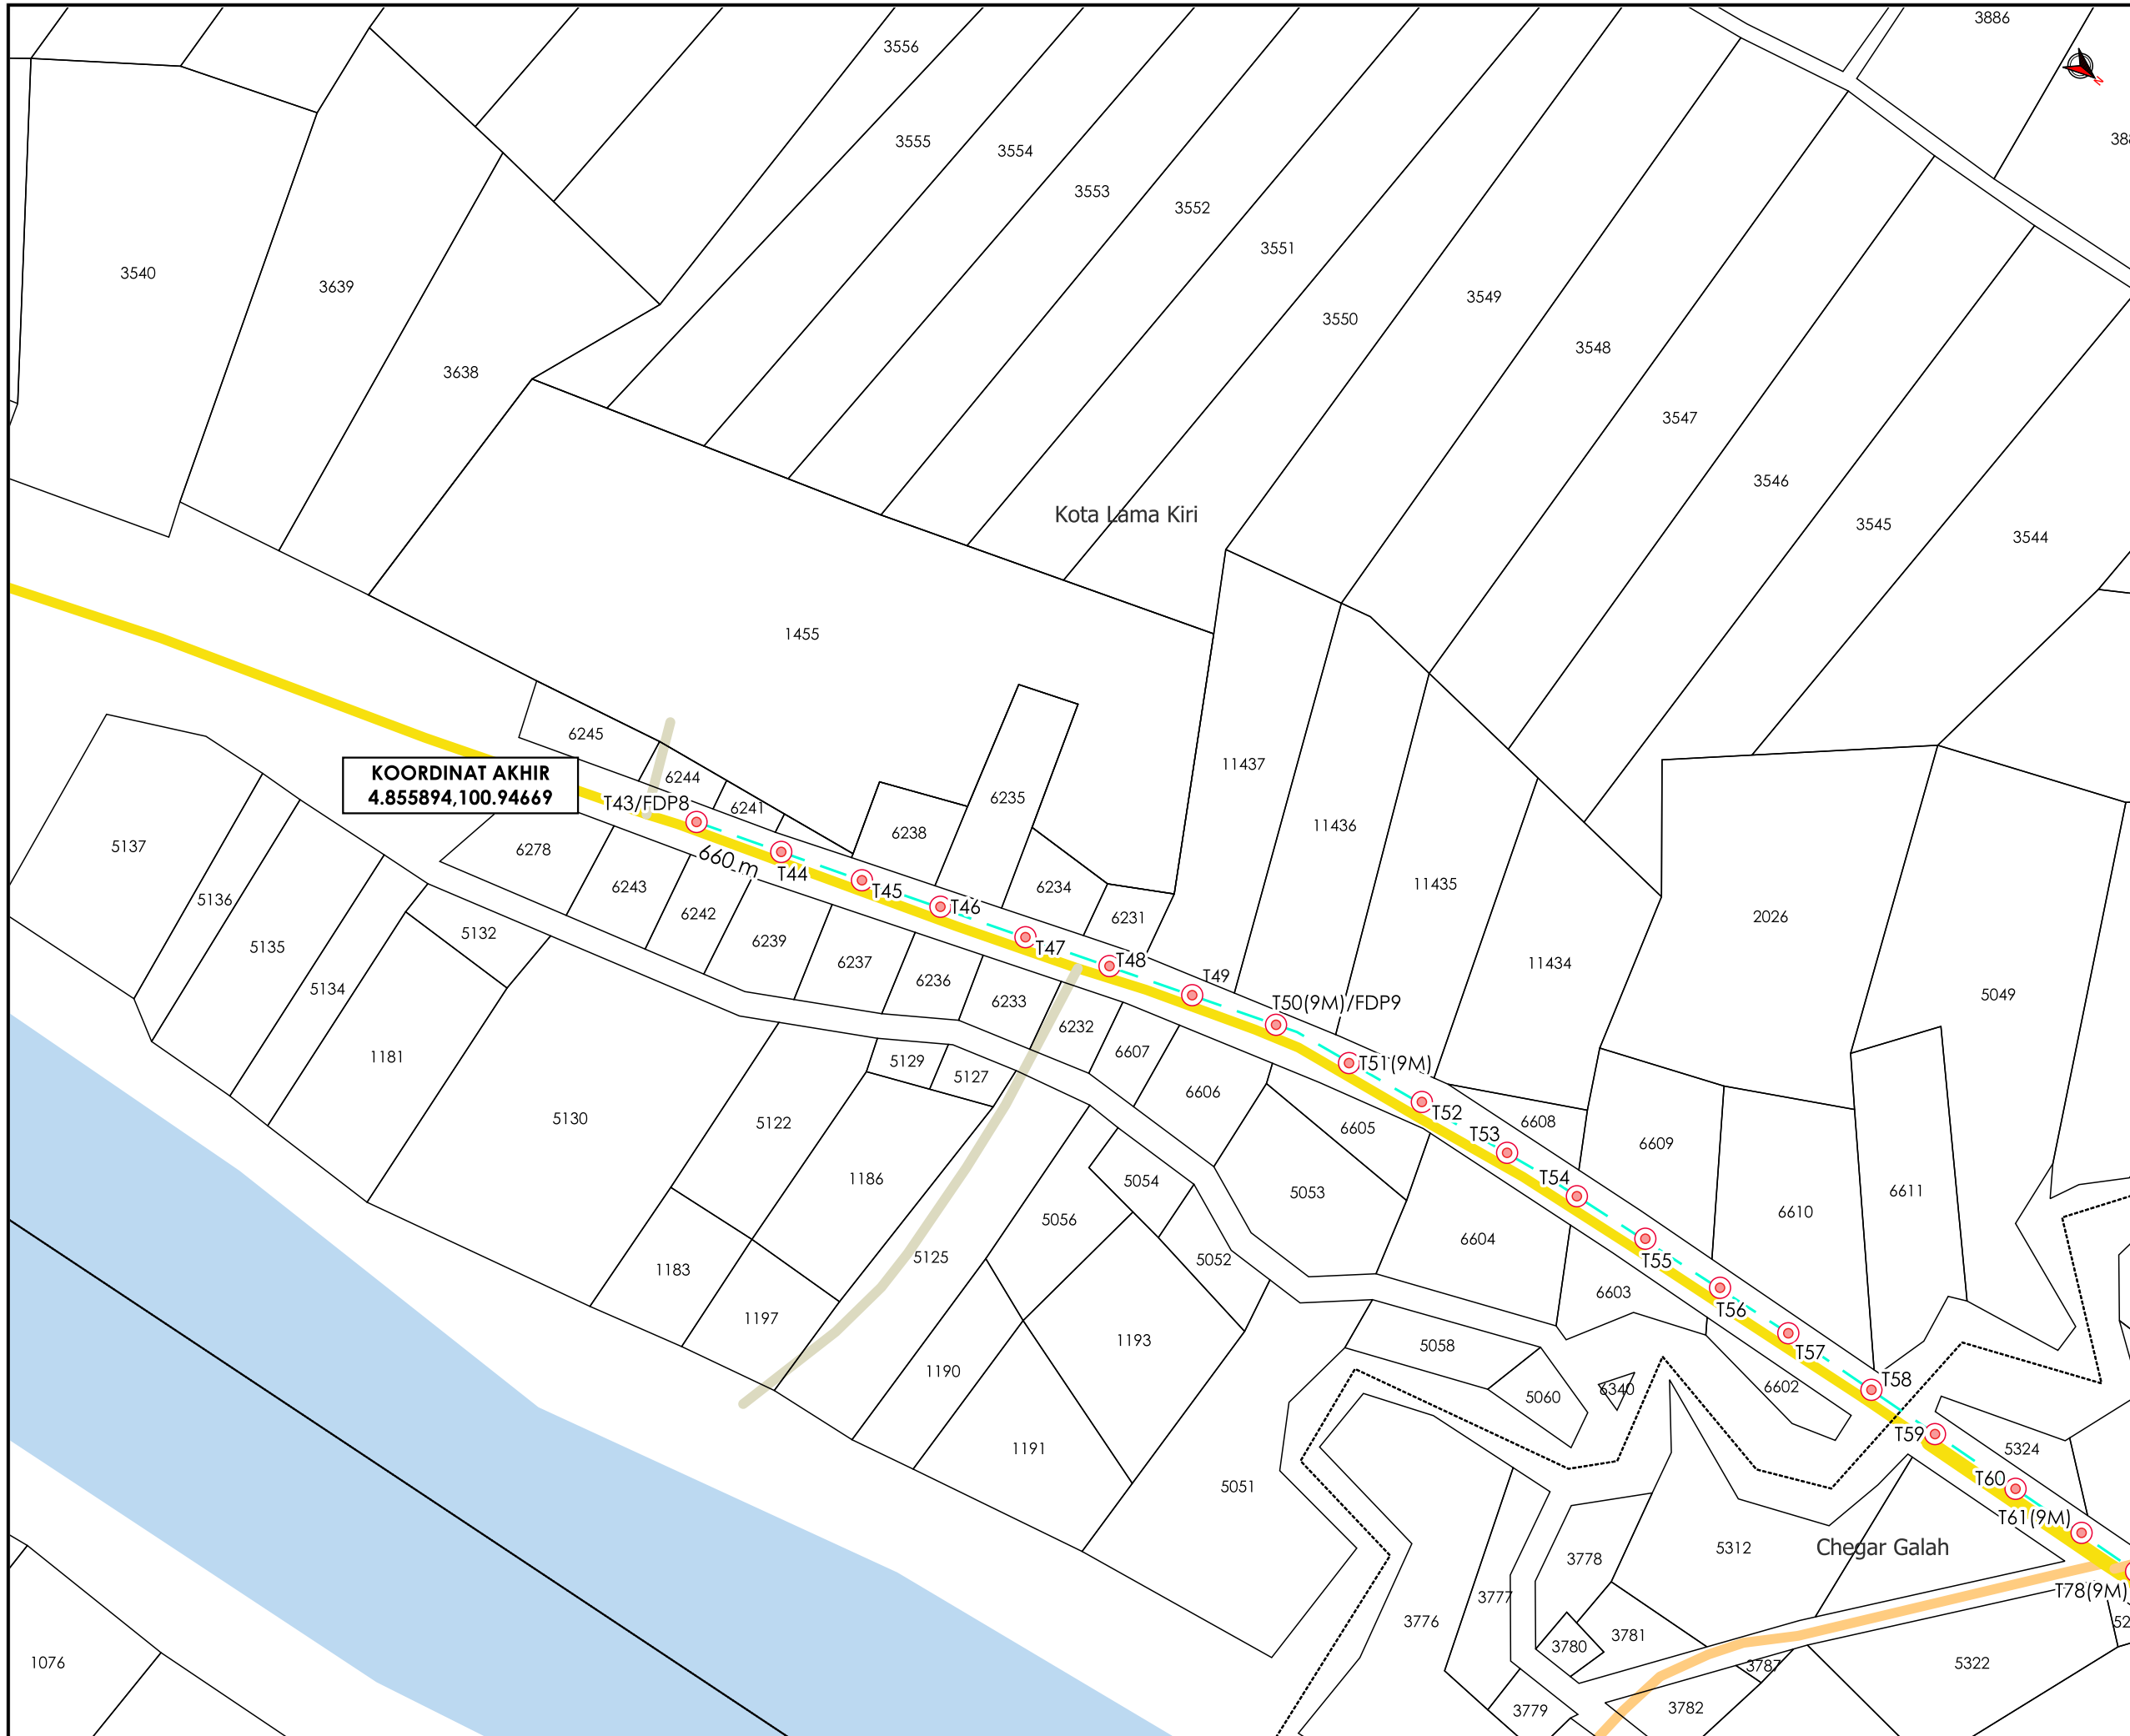

TAJUK PERMOHONAN
 PROJEK PENYEDIAAN POINT OF PRESENCE (POP) FASA 2 HAB INFRASTRUKTUR GENTIAN OPTIK BERHAMPIRAN DENGAN SEKOLAH, PREMIS KERAJAAN DAN KOMUNITI SEKITARNYA OLEH KEMENTERIAN KOMUNIKASI (ZON UTARA - PERAK & KEDAH) SERAHAN DOKUMEN LENGKAP BAGI PERMOHONAN KELULUSAN IZIN LALU ABA4040 - SEKOLAH KEBANGSAAN TEMONG

PETUNJUK

- JALAN JKR
- JALAN PEJABAT DAERAH
- JALAN PERSENDIRIAN
- HORIZONTAL DIRECTIONAL DRILLING
- GRASS VERGE
- OVERHEAD
- MANHOLE CADANGAN
- TIANG CADANGAN

PIHAK BERKUASA MELULUS

	JABATAN KERJA RAYA KUALA KANGSAR
	PEJABAT DAERAH & TANAH KUALA KANGSAR

PENYEDIA UTILITI

JENIS PELAN	PELAN IZIN LALU
PELUKIS PELAN	NURUL ASHIKEEN
TARIKH DIKELUARKAN	2025-07-07
MUKA SURAT	3/4
NO FAIL RUJUKAN	PINDAAN
KUDR/KACP/A/05/25/0565	00

***PENGUKURAN BERDASARKAN JARAK SATELIT**



TAJUK PERMOHONAN
 PROJEK PENYEDIAAN POINT OF PRESENCE (POP) FASA 2 HAB INFRASTRUKTUR GENTIAN OPTIK BERHAMPIRAN DENGAN SEKOLAH, PREMIS KERAJAAN DAN KOMUNITI SEKITARNYA OLEH KEMENTERIAN KOMUNIKASI (ZON UTARA - PERAK & KEDAH) SERAHAN DOKUMEN LENGKAP BAGI PERMOHONAN KELULUSAN IZIN LALU ABA4040 - SEKOLAH KEBANGSAAN TEMONG

- PETUNJUK**
- JALAN JKR
 - JALAN PEJABAT DAERAH
 - JALAN PERSENDIRIAN
 - HORIZONTAL DIRECTIONAL DRILLING
 - GRASS VERGE
 - OVERHEAD
 - MANHOLE CADANGAN
 - TIANG CADANGAN

PIHAK BERKUASA MELULUS

	JABATAN KERJA RAYA KUALA KANGSAR
	PEJABAT DAERAH & TANAH KUALA KANGSAR



JENIS PELAN	PELAN IZIN LALU
PELUKIS PELAN	NURUL ASHIKEEN
TARIKH DIKELUARKAN	2025-07-07
MUKA SURAT	4/4
NO FAIL RUJUKAN	PINDAAN
KUDR/KACP/A/05/25/0565	00

Kota Lama Kanan

***PENGUKURAN BERDASARKAN JARAK SATELIT**