

**KORIDOR  
UTILITI**  
DARUL RIDZUAN




**TENAGA  
NASIONAL**

**PERMOHONAN BEKALAN ELEKTRIK SEMENTARA 300A KE CADANGAN  
PEMBANGUNAN PERUMAHAN YANG MENDUNGKI 1 BLOK  
PANGSAPURI 12 TINGKAT TERMASUK 188 UNIT KEDIAMAN JENIS  
PANGSAPURI DAN TEMPAT LETAK KENDERAAN, DI ATAS PT285377,  
BANDAR IPOH(S), DAERAH KINTA, PERAK DARUL RIDZUAN UNTUK  
TETUAN RAFFLES WORLD SDN. BHD. (KONTRAKTOR UTAMA ADALAH  
BEAKS CONTRUCTION SDN. BHD.)**

**PELAN IZIN LALU  
(PINDAAN 01)**


**NO FAIL RUJUKAN  
KUDR/TNBB/B/11/25/0890**

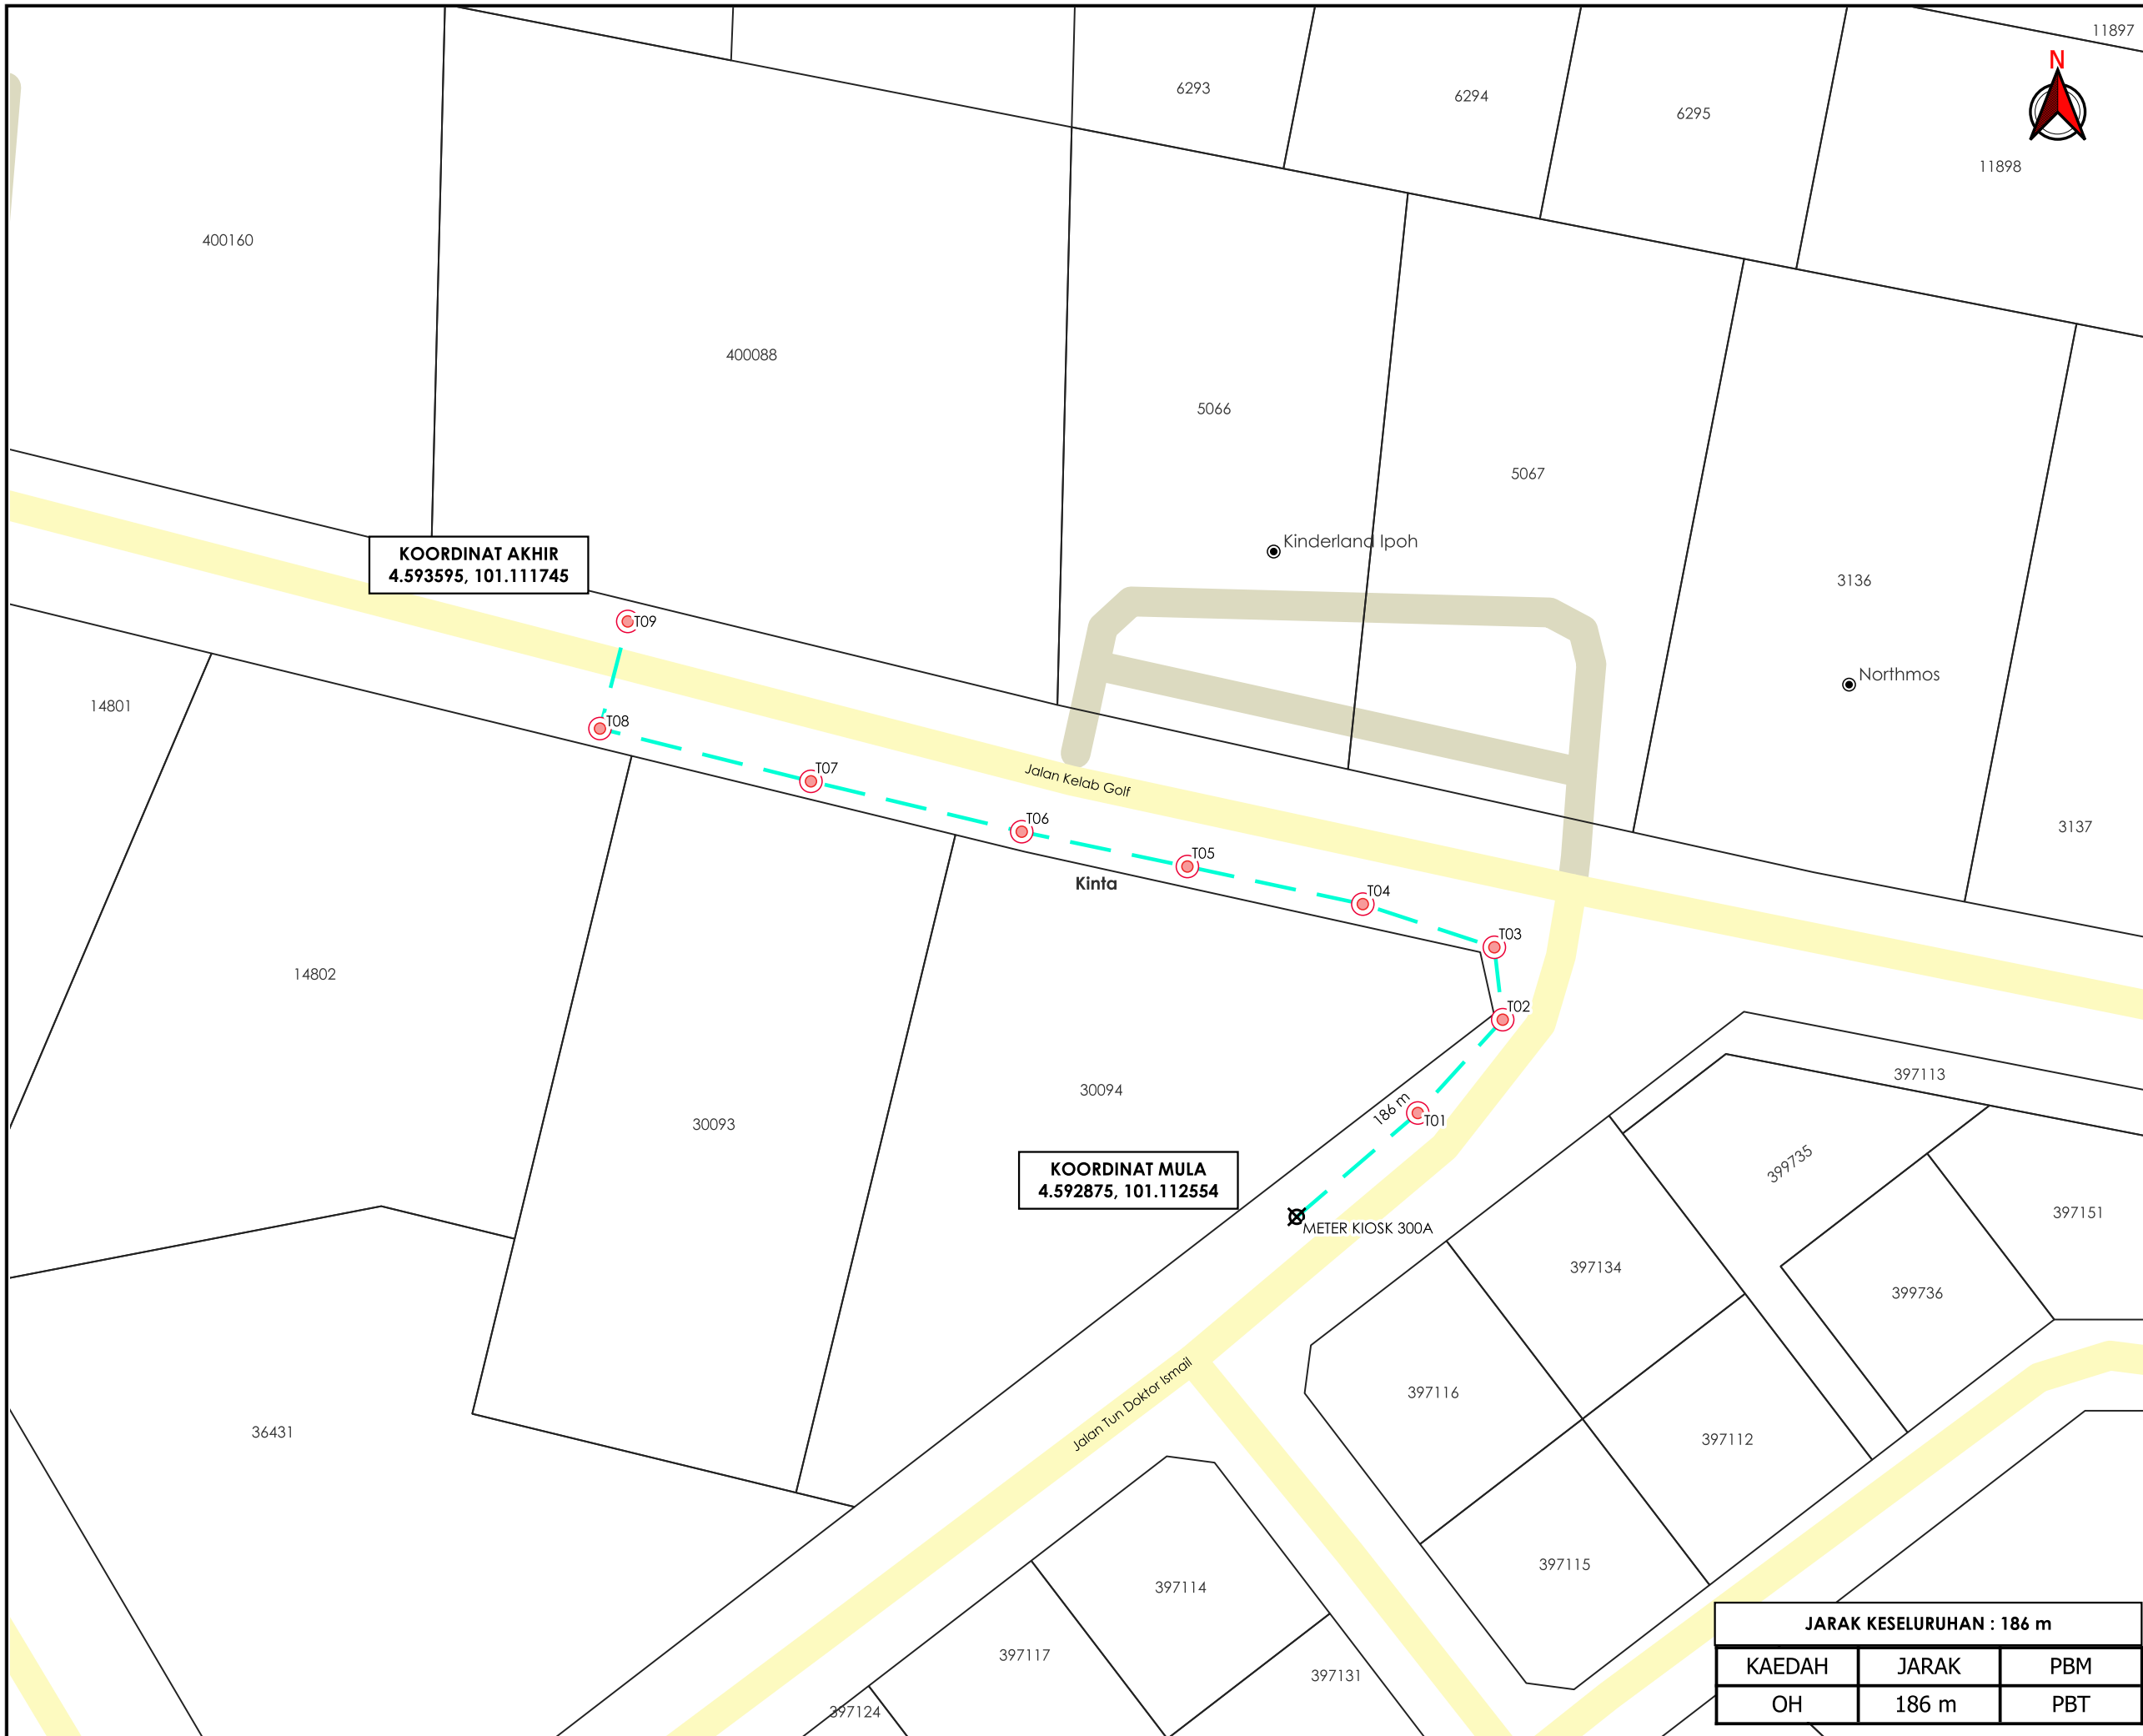

**KOORDINAT AKHIR**  
4.593595, 101.111745

**KOORDINAT MULA**  
4.592875, 101.112554

<b>JARAK KESELURUHAN : 186 m</b>		
KAEDAH	JARAK	PBM
OH	186 m	PBT

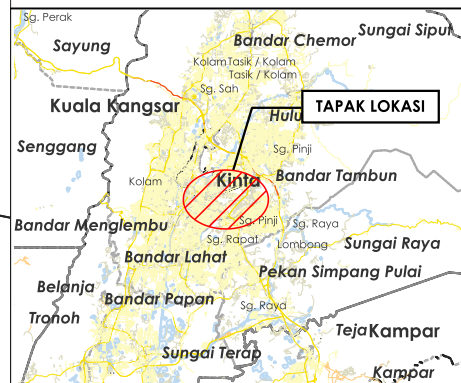

**TAJUK PERMOHONAN**  
PERMOHONAN BEKALAN ELEKTRIK SEMENTARA 300A KE CADANGAN PEMBANGUNAN PERUMAHAN YANG MENDUNGSI 1 BLOK PANGSAPURI 12 TINGKAT TERMASUK 188 UNIT KEDIAMAN JENIS PANGSAPURI DAN TEMPAT LETAK KENDERAAN, DI ATAS PT285377, BANDAR IPOH(S), DAERAH KINTA, PERAK DARUL RIDZUAN UNTUK TETUAN RAFFLES WORLD SDN. BHD. (KONTRAKTOR UTAMA ADALAH BEAKS CONSTRUCTION SDN. BHD.)

- PETUNJUK**
- JALAN PBT
  - JALAN PERSENDIRIAN
  - OVERHEAD
  - TIANG CADANGAN
  - TITIK MULA AKHIR

**PIHAK BERKUASA MELULUS**  
MAJLIS BANDARAYA IPOH



JENIS PELAN	PELAN IZIN LALU
PELUKIS PELAN	ADIB FARHAN
TARIKH DIKELUARKAN	2025-12-08
MUKA SURAT	1/1
NO FAIL RUJUKAN	PINDAAN
KUDR/TNBB/B/11/25/0890	<b>01</b>

**\*PENGUKURAN BERDASARKAN JARAK SATELIT**