

**KORIDOR  
UTILITI**  
DARUL RIDZUAN




**TENAGA  
NASIONAL**

**BEKALAN ELEKTRIK KE CADANGAN MEMBINA SEBUAH KILANG 1 ½  
TINGKAT YANG MENGADUNGI RUANG MEMPROSES MAKANAN DAN  
RUANG PEJABAT DI TINGKAT 1, DI ATAS LOT 533570 DAN PT 285709,  
PERSIARAN PERINDUSTRIAN PENGKALAN 14, KAWASAN  
PERINDUSTRIAN PENGKALAN, LAHAT, DAERAH KINTA, MUKIM HULU  
KINTA, IPOH, PERAK DARUL RIDZUAN UNTUK ENCIK TIOW CHIN AUN  
DAN PUAN KOK CHOON FAH.**

**PELAN IZIN LALU**


**NO FAIL RUJUKAN  
KUDR/TNBB/B/12/25/0994**

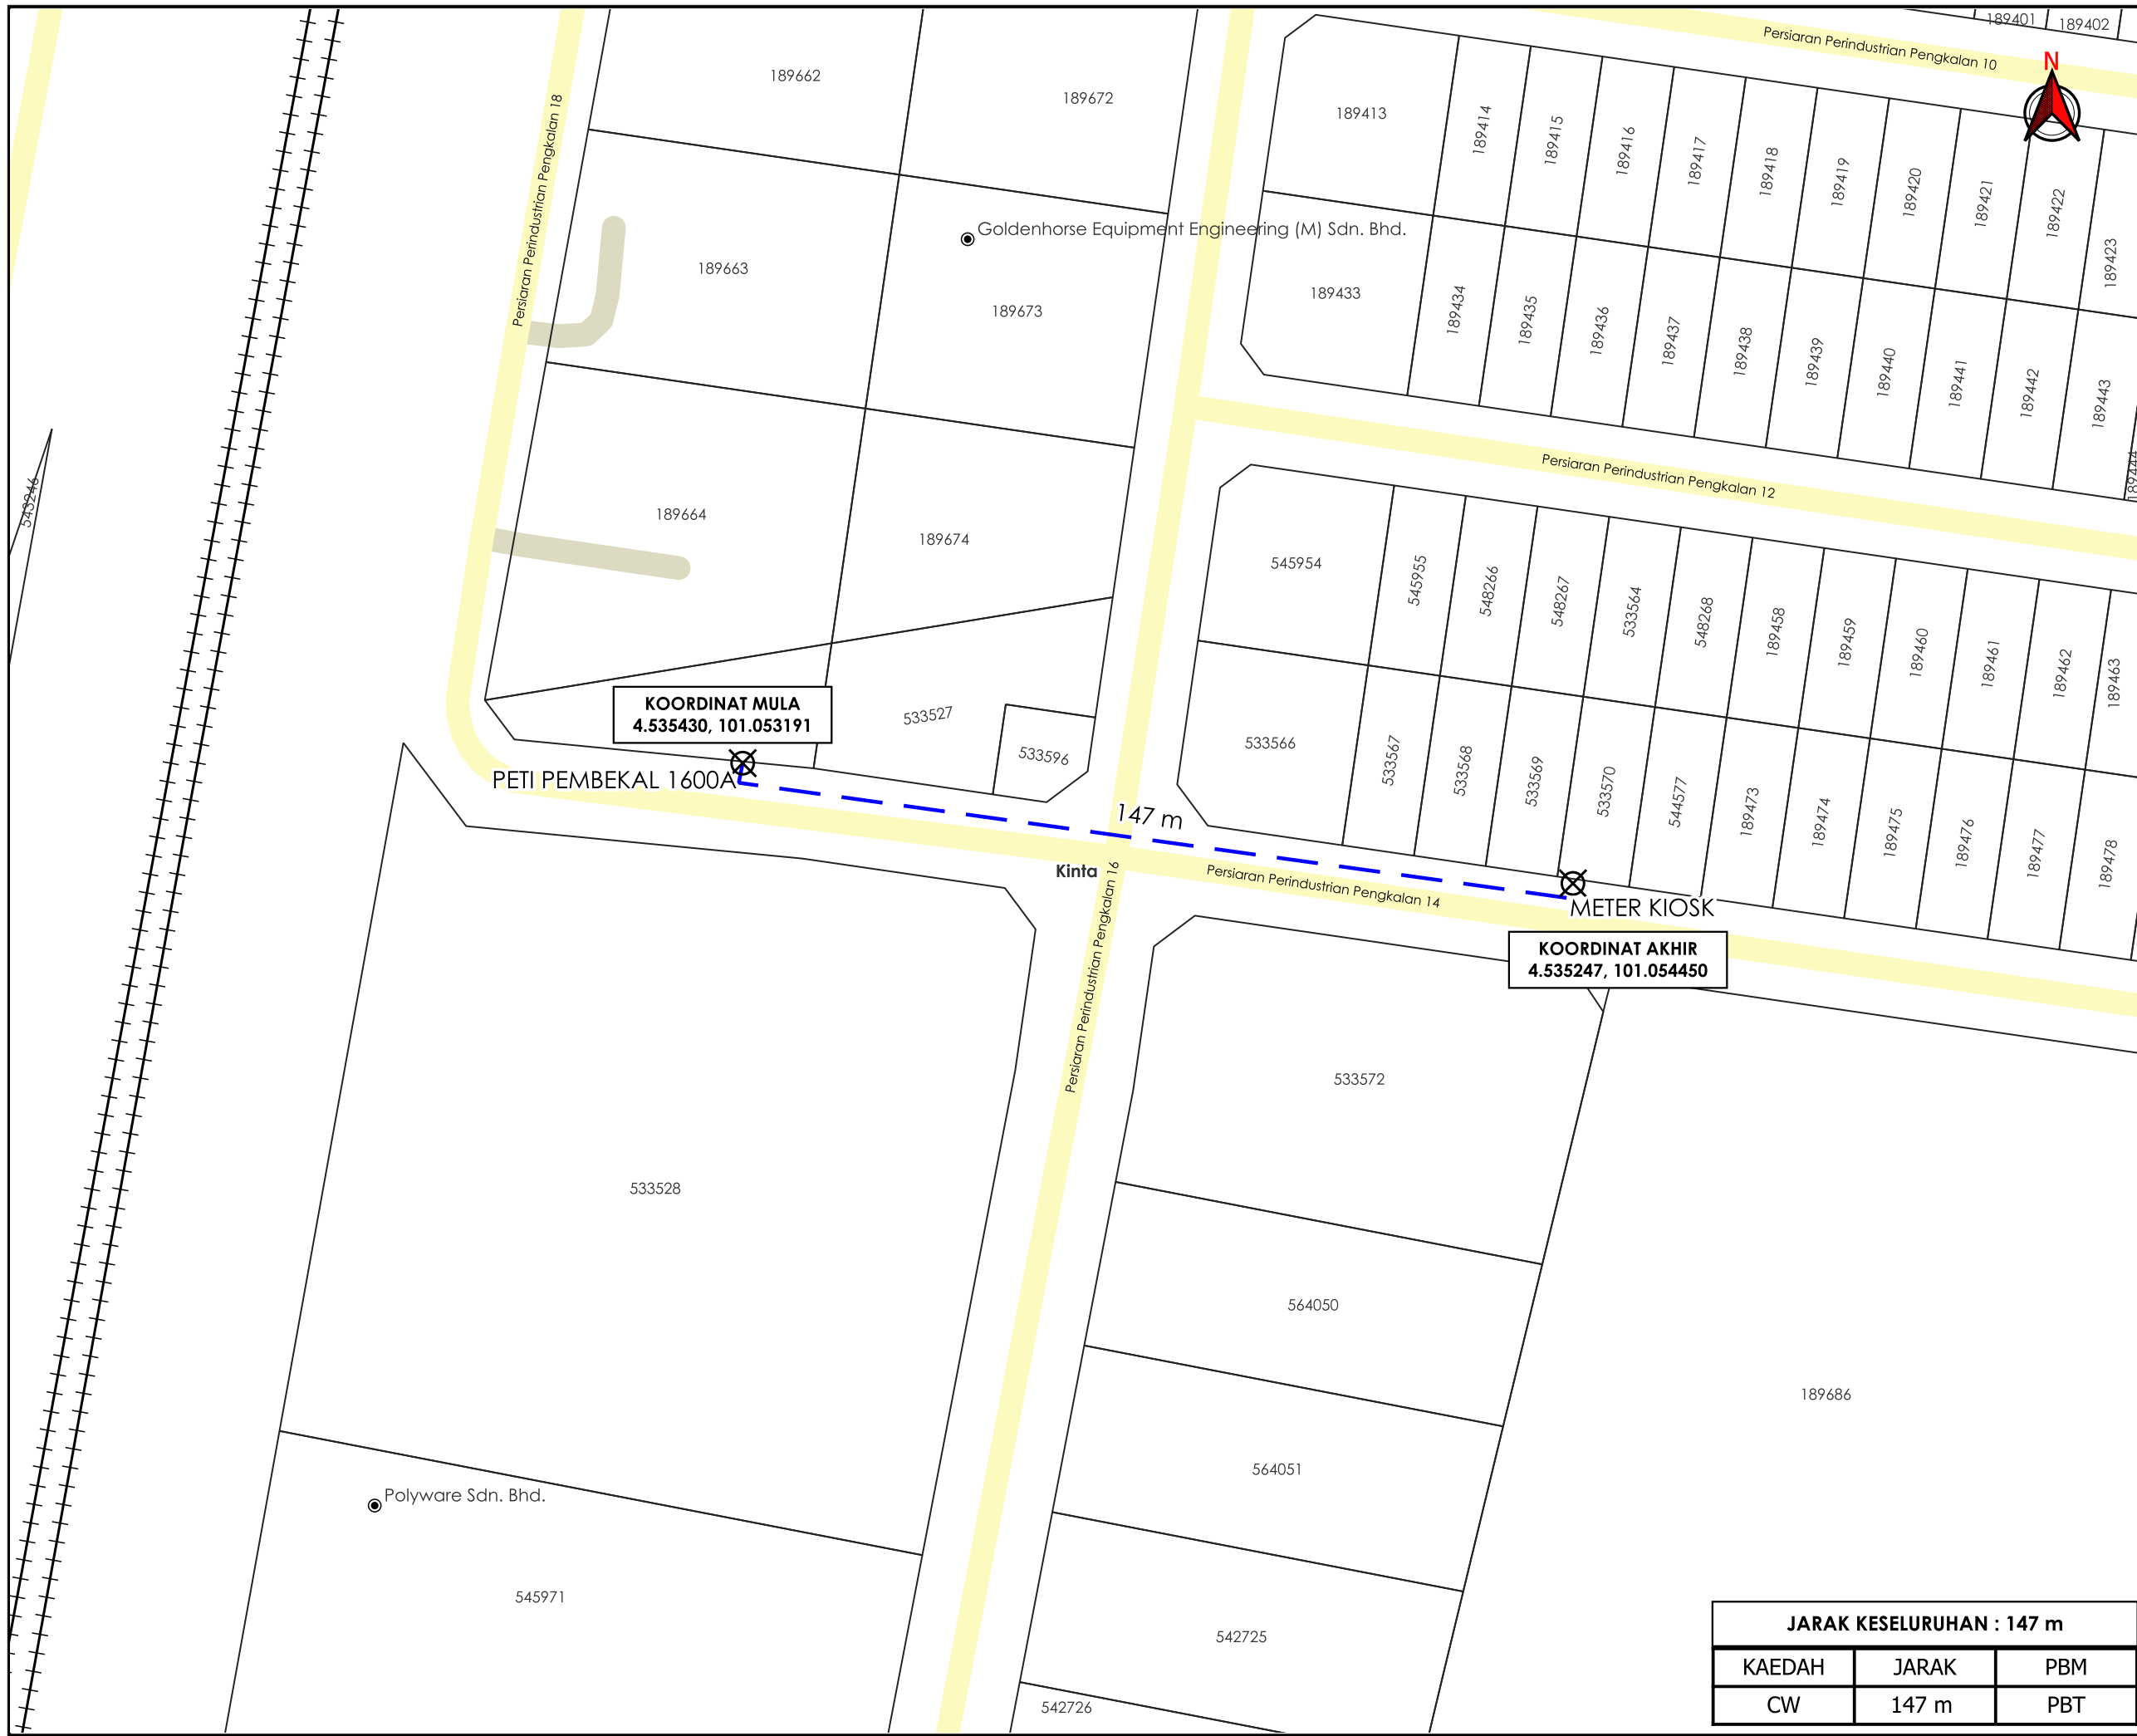

**KOORDINAT MULA**  
4.535430, 101.053191

**KOORDINAT AKHIR**  
4.535247, 101.054450

AGENS PENYELARAS  
**KORIDOR UTILITI**  
DARUL RIDZUAN

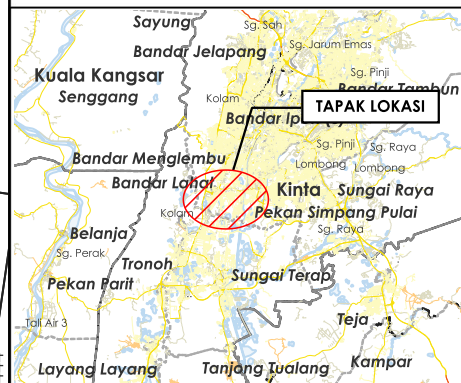

**TAJUK PERMOHONAN**  
BEKALAN ELEKTRIK KE CADANGAN MEMBINA SEBUAH KILANG 1 ½ TINGKAT YANG MENGADUNGI RUANG MEMPROSES MAKANAN DAN RUANG PEJABAT DI TINGKAT 1, DI ATAS LOT 533570 DAN PT 285709, PERSIARAN PERINDUSTRIAN PENGKALAN 14, KAWASAN PERINDUSTRIAN PENGKALAN 14, KAWASAN KINTA, MUKIM HULU KINTA, IPOH, PERAK DARUL RIDZUAN UNTUK ENCIK TIOW CHIN AUN DAN PUAN KOK CHOON FAH.

- PETUNJUK**
- JALAN PBT
  - JALAN PERSENDIRIAN
  - CARRIAGE WAY
  - TITIK MULA AKHIR

**PIHAK BERKUASA MELULUS**  
 **MAJLIS BANDARAYA IPOH**



JENIS PELAN	PELAN IZIN LALU
PELUKIS PELAN	ADIB FARHAN
TARIKH DIKELUARKAN	2025-12-23
MUKA SURAT	1/1
NO FAIL RUJUKAN	PINDAAN
KUDR/TNBB/B/12/25/0994	<b>00</b>

<b>JARAK KESELURUHAN : 147 m</b>		
KAEDAH	JARAK	PBM
CW	147 m	PBT

**\*PENGUKURAN BERDASARKAN JARAK SATELIT**